

Concorrência Pública

01/2019

Processo Administrativo nº 032/2019

Protocolo nº 1918/2019

Objeto: Contratação de empresa para Pavimentação urbana no Bairro Santa Terezinha – LOTE 03, com extensão total de 4.039,26 metros (sendo 1.487,03 metros cúbicos de revestimento CBUQ a serem aplicados na pista de rolagem.

Solicitante: Secretaria Municipal de Obras Públicas.

Abertura: 12/04/2018

Horário: 09h00min

VOLUME 05

**Pavimentação
Urbana – Bairro
Santa Terezinha –
LOTE 03 – Pró-
Transporte – CT.
0399.753-37/2013**

VOLUME 5

400 200 400 200

COR : AMARELA - e=10cm

TRACEJADA AMARELA

00

ESPAÇO ÓRGÃOS PÚBLICOS

PREFEITURA MUNICIPAL DE FAZENDA RIO GRANDE
Secretaria Municipal de Urbanismo

APROVADO

Processo n.º Data

Gerry José dos Santos
Secretário Municipal de Urbanismo
DECRETO 3247/2012



Ricardo Cordeiro Junior
Diretor Municipal de Trânsito
Decreto nº. 4801/2018



ADA ENGENHARIA E CONSTRUÇÃO LTDA

PREFEITURA MUNICIPAL
FAZENDA
RIO GRANDE

ADA
ENGENHARIA
CONSTRUÇÃO

OBRA: PAVIMENTAÇÃO URBANA :: RUA SÃO VITO TRECHO 01

PROPRIETÁRIO:
PREFEITURA MUNICIPAL DE FAZENDA RIO GRANDE
CNPJ: 95.422.986/0001-02

ASSINATURA

AUTOR DO PROJETO:
ADAILTON ROGÉRIO DE OLIVEIRA
ENGENHEIRO CIVIL - CREA PR 68.917/D ART nº:



ASSINATURA

PRANCHA:
PROJETO SINALIZAÇÃO
PLANTA E DETALHES

SEQUENCIA:

01/01

ARQUIVO: Rua São Vito Trecho 01 - Sinalização R01.dwg	DESENHO: K.K.	DATA: SETEMBRO/2015	ESCALA: 1:500	REVISÃO: 02
--	------------------	------------------------	------------------	----------------

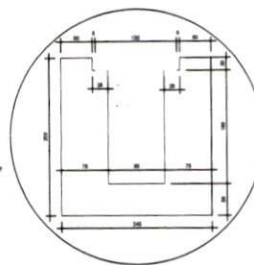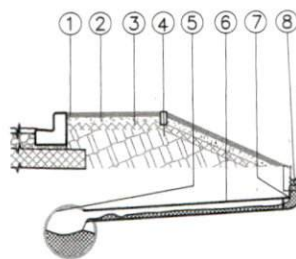

DETALHE CAVALETA

- 1 - CAVALETA MOLDADA "N 1000" FCK = 15 MPa
2 - GRELHA PVC 100x100

DETALHES ENTRADAS ACESSO DE VEICULOS

- 1 - ENTRADA E ACESSOS VEICULOS GRUPO FCK = 15 MPa
2 - BASE DE BETA BRANCA COMPACTADA - ESP. = 10,0mm
3 - SUB-BASE EM MACHOMES SECO PREENCHIDO COM BETA BRANCA COMPACTADA ESP. = 12,0 mm
4 - ATERRIO DE PASSO
5 - INTERLUMIN DRENAGEM DA CAVALETA NA CASA DE LIAÇÃO/CAPTAÇÃO E/OU TUBULAÇÃO DISTINTE
6 - TUBO DE PVC DN 100mm
7 - JOELHO 90° DN 100mm
8 - CAVALETA MOLDADA "N 1000" FCK = 15 MPa



PLANTA BADA GRELHA

VERIFICAR NA PRANCHA DE OBRAS COMPLEMENTARES ENTRADAS A SEREM EXECUTADAS CAVALETA.

ESPAÇO ÓRGÃOS PÚBLICOS

PREFEITURA MUNICIPAL DE FAZENDA RIO GRANDE
Secretaria Municipal de Urbanismo
APROVADO
Processo nº _____ Data _____
Gerry José dos Santos
Secretário Municipal de Urbanismo
DECRETO 3247/2012



PREFEITURA MUNICIPAL
FAZENDA
RIO GRANDE

ADA
ENGENHARIA
CONSTRUÇÃO

OBRA: PAVIMENTAÇÃO URBANA :: RUA SÃO VITO
TRECHO 01

PROPRIETÁRIO: PREFEITURA MUNICIPAL DE FAZENDA RIO GRANDE
CNPJ: 95.422.986/0001-02

AUTOR DO PROJETO: ADAILTON ROGÉRIO DE OLIVEIRA
ENGENHEIRO CIVIL - CREA PR 68.917/D

ART nº: _____

PRANCHA: PROJETO DE DRENAGEM
PLANTA E PERFIL LONGITUDINAL

SEQUENCIA:

01 / 01

ARQUIVO: _____ DESENHO: _____ DATA: _____ ESCALA: 1:500 REVISÃO: 02

FAZENDA Rio Grande - Trecho 01 - Drenagem R01.dwg - I.M.S.

SFTFMBR01/2015

1:500

02

114
113
112
111
110
109

-3.40 7.39	-3.41 7.53	D=10.57 I=6.98%	D=2.63 I=4.65%	D=18.25 I=4.85%	D=1.75 I=-0.00%	D=10.00 I=-0.62%	D=6.72 I=-2.58%
118.079	118.452	118.814	119.111	119.358	119.603	119.842	120.000
118.149	118.508	118.857	119.145	119.387	119.630	119.873	120.030
							119.999
							119.968
							119.839

PREFEITURA MUNICIPAL DE FAZENDA RIO GRANDE

Secretaria Municipal de Urbanismo

APROVADO

Processo n.º Data

Gerry José dos Santos
Secretário Municipal de Urbanismo
DECRETO 3247/2012



ESPAÇO ÓRGÃOS PÚBLICOS



ENGENHARIA E CONSTRUÇÃO LTDA

PREFEITURA MUNICIPAL
FAZENDA
RIO GRANDE

ADA
ENGENHARIA
CONSTRUÇÃO

OBRA: PAVIMENTAÇÃO URBANA :: RUA SÃO VITO TRECHO 01

PROPRIETÁRIO:
PREFEITURA MUNICIPAL DE FAZENDA RIO GRANDE
CNPJ: 95.422.986/0001-02

ASSINATURA:

AUTOR DO PROJETO:
ADAILTON ROGÉRIO DE OLIVEIRA
ENGENHEIRO CIVIL - CREA PR 68.917/D


ART nº:

ASSINATURA:

PRANCHA:
PROJETO GEOMÉTRICO
PLANTA E PERFIL LONGITUDINAL

SEQUENCIA:

01/01

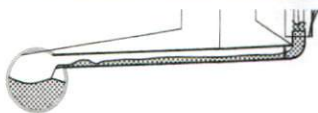

DETALHE CANALETA
ESCALA 1:20
Desenho em 3D

- ① - CANALETA MOLDADA "IN LOCO" FCK = 15 MPa
- ② - GRELHA PVC RIGIDO

FALHES ENTRADAS ACESSO DE VEICULOS

- ENTRADA E ACESSOS VEICULOS ORUG FADA "T" - ESP. = 3,0cm
- BASE DE BRITA GRADUADA COMPACTADA - ESP. = 10,0cm
- SUB-BASE EM MACADAME SECO PREENCHIDO COM BRITA GRADUADA COMPACTADA ESP. = 12,0 cm
- ATERRIO DE PASSADO
- INTERLIGAR DRENAGEM DA CANALETA NA CAIXA DE LIGACAO/CAPTACAO E/OU TUBULACAO EXISTENTE
- TUBO DE PVC DN 100mm
- JOELHO 90° DN 100mm
- CANALETA MOLDADA "IN LOCO" FCK = 15 MPa

EXTENSÃO TOTAL DO ACESSO

PLANTA BAIXA GRELHA
ESCALA 1:20



ESPAÇO ÓRGÃOS PÚBLICOS

PREFEITURA MUNICIPAL DE FAZENDA RIO GRANDE
Secretaria Municipal de Urbanismo

APROVADO

Processo n.º _____ Data _____

Gerry José dos Santos
Secretário Municipal de Urbanismo
DECRETO 3747/2012



ADA ENGENHARIA E CONSTRUÇÃO LTDA

PREFEITURA MUNICIPAL
FAZENDA
RIO GRANDE

OBRA: PAVIMENTAÇÃO URBANA :: RUA SÃO VITO
TRECHO - 01

PROPRIETÁRIO: PREFEITURA MUNICIPAL DE FAZENDA RIO GRANDE
CNPJ: 95.422.986/0001-02

AUTOR DO PROJETO: ADAILTON ROGÉRIO DE OLIVEIRA ENGENHEIRO CIVIL
CREA PR 68.917/D ART n.º: _____

PRANCHA: PROJETO OBRAS COMPLEMENTARES
PLANTA E DETALHES

SEQUENCIA:

01 / 01

ARQUIVO: Rua São Vito Trecho 01 - Obras Complementares RD1.dwg	DESENHO: J.B.F.	DATA: DEZ/2015	ESCALA: 1:250	REVISÃO: 03
--	-----------------	----------------	---------------	-------------

13 14 15 15

PREFEITURA MUNICIPAL DE FAZENDA RIO GRANDE
Secretaria Municipal de Urbanismo

APROVADO

Processo n.º _____ Data _____

Gerry José dos Santos
Secretário Municipal de Urbanismo
DECRETO 3247/2012



PREFEITURA MUNICIPAL
FAZENDA
RIO GRANDE

ADA
ENGENHARIA
CONSTRUÇÃO

OBRA: **PAVIMENTAÇÃO URBANA :: RUA SÃO VITO**

TRÊCHO 01

PROPRIETÁRIO:
PREFEITURA MUNICIPAL DE FAZENDA RIO GRANDE
CNPJ: 95.422.986/0001-02

ASSINATURA:

AUTOR DO PROJETO:
ADAILTON ROGÉRIO DE OLIVEIRA ENGENHEIRO CIVIL
CREA PR 68.917/D

ASSINATURA:


ART n.º:

PRANCHA:
PROJETO PAVIMENTAÇÃO
SEÇÃO TIPO E DETALHES

SEQUÊNCIA:

01

ARQUIVO: Rua São Vito Trecho 01 - Pavimentação R03.dwg	DESENHO: K.K.	DATA: SETEMBRO/2015	ESCALA: 1:100	REVISÃO: C
---	------------------	------------------------	------------------	---------------

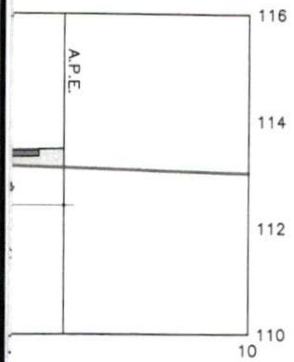

ESPAÇO ÓRGÃOS PÚBLICOS

PREFEITURA MUNICIPAL DE FAZENDA RIO GRANDE
Secretaria Municipal de Urbanismo


APROVADO

Processo nº _____ Data _____

Gery José dos Santos
Secretário Municipal de Urbanismo
DECRETO 3247/2012



A ENGENHARIA E CONSTRUÇÃO LTDA	PREFEITURA MUNICIPAL FAZENDA RIO GRANDE			
	OBRA: PAVIMENTAÇÃO URBANA - RUA SÃO MITO TRECHO 01			
	PROPRIETÁRIO: PREFEITURA MUNICIPAL DE FAZENDA RIO GRANDE CNPJ: 95.422.986/0001-02		ASSINATURA:	
	AUTOR DO PROJETO: ADAILTON ROGÉRIO DE OLIVEIRA ENGENHEIRO CIVIL CREA PR 68.917/D ART nº: _____		ASSINATURA:	
	PRANCHA: PROJETO DE TERRAPLENAGEM PLANTA E SEÇÕES TRANSVERSAIS		SEQUENCIA: 01/02	
ARQUIVO:	DESENHO:	DATA:	ESCALA:	REVISÃO:

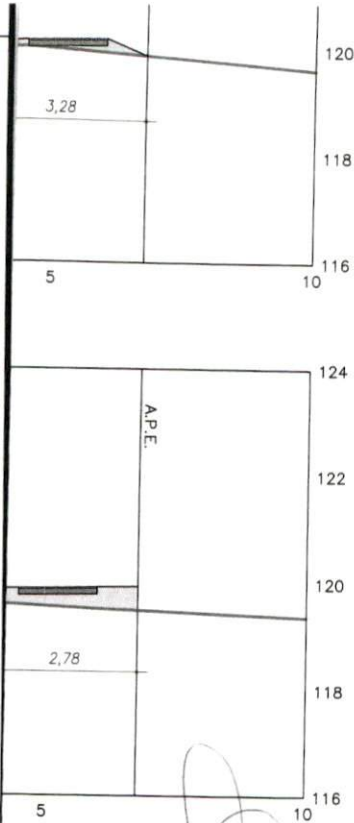

ESPAÇO ÓRGÃOS PÚBLICOS

PREFEITURA MUNICIPAL DE FAZENDA RIO GRANDE
Secretaria Municipal de Urbanismo

APROVADO

Processo nº

Data

Gerry José dos Santos
Secretário Municipal de Urbanismo
DECRETO 3247/2012



ADA ENGENHARIA E CONSTRUÇÃO LTDA

PREFEITURA MUNICIPAL
FAZENDA
RIO GRANDE

ADA
ENGENHARIA
CONSTRUÇÃO

OBRA:

PAVIMENTAÇÃO URBANA | RUA SÃO VITO TRECHO 01

PROPRIETÁRIO:

PREFEITURA MUNICIPAL DE FAZENDA RIO GRANDE
CNPJ: 95.422.986/0001-02

ASSINATURA:

AUTOR DO PROJETO:

ADAILTON ROGÉRIO DE OLIVEIRA ENGENHEIRO CIVIL
CREA PR 68.917/D

ASSINATURA:

PRANCHA:

PROJETO DE TERRAPLENAGEM
PLANTA E SEÇÕES TRANSVERSAIS

SEQUENCIA:

02/02

ARQUIVO:

Rua São Vito Trecho 01 - Terraplenagem R02.dwg

DESENHO:

K.K.

DATA:


SETEMBRO/2015

ESCALA:

INDICADA

REVISÃO:

02

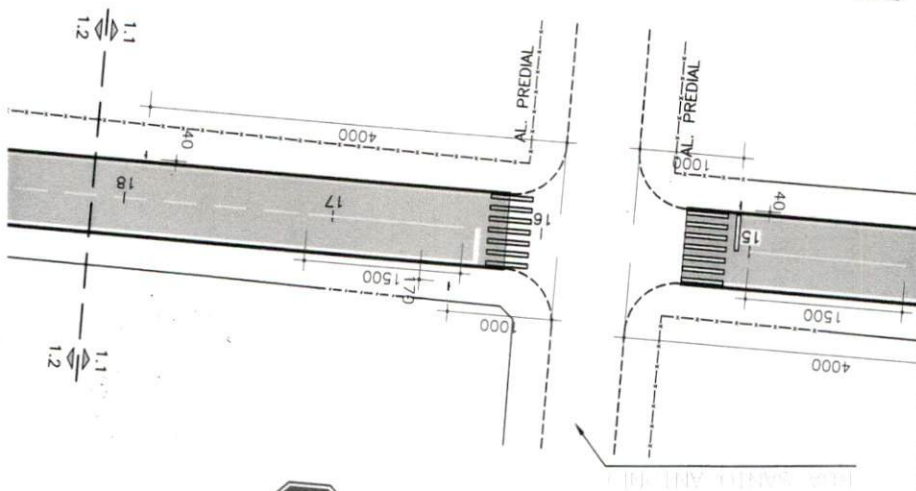

116
115
114
113
112
111
110
109



D=20.00 i=2.82%	D=16.46 i=3.65%	D=9.94 i=7.13%	D=7.41 i=4.88%
120.586 120.719 120.892 121.033 121.174 121.356 121.538 121.721 121.919 122.179 122.502 122.859 123.216 123.406	121.011 121.223 121.423 121.595 121.750 121.975 122.304 122.668 123.027	123.406 123.460 123.460 123.460 123.460 123.460 123.460 123.460 123.460 123.460 123.460 123.460 123.460 123.460	123.406 123.460 123.460 123.460 123.460 123.460 123.460 123.460 123.460 123.460 123.460 123.460 123.460 123.460
24 480	25 500	26 520	

ADA ENGENHARIA E CONSTRUÇÃO LTDA

PREFEITURA MUNICIPAL
FAZENDA
RIO GRANDE

ADA
ENGENHARIA
CONSTRUÇÃO

OBRA: PAVIMENTAÇÃO URBANA :: RUA SÃO LEONARDO

PROPRIETÁRIO:
PREFEITURA MUNICIPAL DE FAZENDA RIO GRANDE
CNPJ: 95.422.986/0001-02

ASSINATURA:

AUTOR DO PROJETO:
ADAILTON ROGÉRIO DE OLIVEIRA
ENGENHEIRO CIVIL - CREA PR 68.917/D ART n°:



ASSINATURA:

PRANCHA:
PROJETO GEOMÉTRICO
PLANTA E PERFIL LONGITUDINAL

SEQUENCIA:

01/01

ARQUIVO: Rua São Leonardo - Geométrico R02.dwg	DESENHO: I.M.S.	DATA: SETEMBRO/2015	ESCALA: 1:500	REVISÃO: 02
---	--------------------	------------------------	------------------	----------------

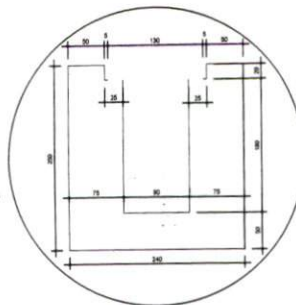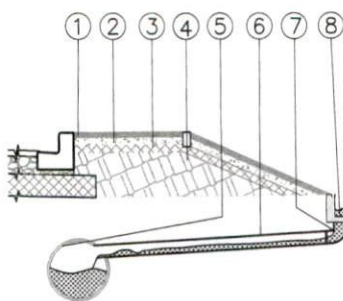

DETALHE CANALETA
ESCALA 1:10

- ① - CANALETA MOLDADA "M 1000" FCK = 15 MPa
- ② - GRELHA PVC RIGIDO

ALHES ENTRADAS ACESSO DE VEICULOS

- ENTRADA E ACESSOS VEICULOS CUBO FAIXA "T" - ESP. = 3,0cm
- BASE DE BRITA GRADUADA COMPACTADA - ESP. = 10,0cm
- SUB-BASE EM MACADAME SECO PREENCHIDO COM BRITA GRADUADA COMPACTADA ESP. = 12,0 cm
- ATERRO DE PARSEDO
- INTERLIGAR DRENAGEM DA CANALETA NA CAIXA DE LIGAZÃO/CAPTÇÃO E/OU TUBULAÇÃO EXISTENTE
- TUBO DE PVC DN 100/150 mm
- JOELHO 90° DN 100/150 mm
- CANALETA MOLDADA "M 1000" FCK = 15 MPa



PLANTA BAIXA GRELHA
ESCALA 1:10

ESPAÇO ÓRGÃOS PÚBLICOS

PREFEITURA MUNICIPAL DE FAZENDA RIO GRANDE
Secretaria Municipal de Urbanismo

APROVADO

Processo n.º _____ Data _____

Gerry José dos Santos
Secretário Municipal de Urbanismo
DECRETO 3747/2012



ENGENHARIA E CONSTRUÇÃO LTDA

PREFEITURA MUNICIPAL
FAZENDA RIO GRANDE

ADA
ENGENHARIA
CONSTRUÇÃO

OBRA: **PAVIMENTAÇÃO URBANA :: RUA SÃO LEONARDO**

PROPRIETÁRIO:
PREFEITURA MUNICIPAL DE FAZENDA RIO GRANDE
CNPJ: 95.422.986/0001-02

AUTOR DO PROJETO:
ADAILTON ROGÉRIO DE OLIVEIRA
CREA PR 68.917/D


ENGENHEIRO CIVIL
ART nº: _____

PRANCHA:
**PROJETO OBRAS COMPLEMENTARES
PLANTA E DETALHES**

SEQUENCIA:

01/02

PROJETO: _____ DESENHO: _____ DATA: _____ ESCALA: _____ REVISÃO: _____

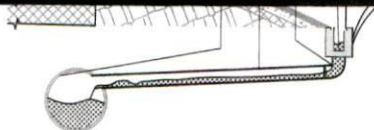

DETALHE CANALETA
ESCALA 1:20
Desenho em 3D

- ① - CANALETA MOLDADA "IN LOCO" FCK = 15 MPa
- ② - GRELHA PVC RIGIDO

ALHES ENTRADAS ACESSO DE VEICULOS

- ENTRADA E ACESSOS VEICULOS CBUQ FADA 7"- ESP. = 3,0cm
- BASE DE BRITA GRADUADA COMPACTADA - ESP. = 10,0cm
- SUB-BASE EM MACADAME SECO PREENCHIDO COM BRITA GRADUADA COMPACTADA ESP. = 12,0 cm
- ATERRO DE PASSADO
- INTERLIGAR DRENAGEM DA CANALETA NA CAIXA DE LIGAÇÃO/CAPTAÇÃO E/OU TUBULAÇÃO EXISTENTE
- TUBO DE PVC DN 100/150 mm
- JOELHO 90° DN 100/150 mm
- CANALETA MOLDADA "IN LOCO" FCK = 15 MPa



PLANTA BAIXA GRELHA
ESCALA 1:50



ESPAÇO ÓRGÃOS PÚBLICOS

PREFEITURA MUNICIPAL DE FAZENDA RIO GRANDE
Secretaria Municipal de Urbanismo

APROVADO

Processo n.º _____ Data _____

Gerry José dos Santos
Secretário Municipal de Urbanismo
DECRETO 3747/2012



DA ENGENHARIA E CONSTRUÇÃO LTDA

PREFEITURA MUNICIPAL
FAZENDA
RIO GRANDE

ADA
ENGENHARIA
CONSTRUÇÃO

OBRA: PAVIMENTAÇÃO URBANA :: RUA SÃO LEONARDO


PROPRIETÁRIO:
PREFEITURA MUNICIPAL DE FAZENDA RIO GRANDE
CNPJ: 95.422.986/0001-02

AUTOR DO PROJETO:
ADAILTON ROGÉRIO DE OLIVEIRA ENGENHEIRO CIVIL
CREA PR 68.917/D ART n.º _____

PRANCHA: PROJETO OBRAS COMPLEMENTARES
PLANTA E DETALHES

SEQUENCIA:
02/02

ARQUIVO: _____ DESENHO: _____ DATA: _____ ESCALA: _____ REVISÃO: _____

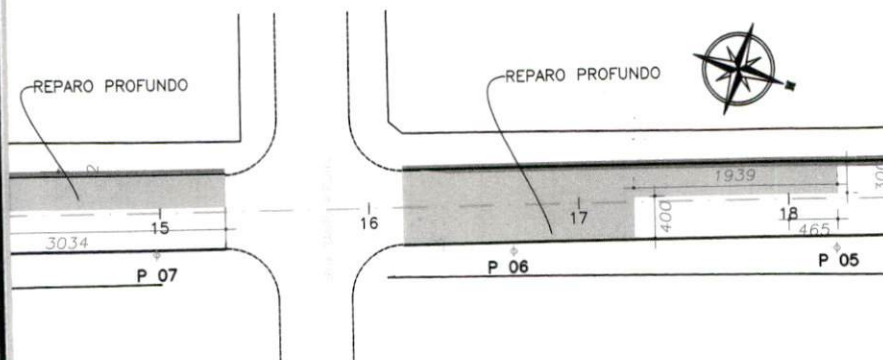

LEGENDA - COMPARATIVO

REPRESENTAÇÃO	DESCRIÇÃO
	PAVIMENTAÇÃO NORMAL
	PAVIMENTAÇÃO COM REFORÇO
	REPARO PROFUNDO

PREFEITURA MUNICIPAL DE FAZENDA RIO GRANDE
Secretaria Municipal de Urbanismo


APROVADO

Processo nº _____ Data _____
Gerry José dos Santos
Secretário Municipal de Urbanismo
DECRETO 3247/2012




ENGENHARIA E CONSTRUÇÃO LT.	PREFEITURA MUNICIPAL FAZENDA RIO GRANDE		ADA ENGENHARIA CONSTRUÇÃO		
	OBRA: PAVIMENTAÇÃO URBANA :: RUA SÃO				
	PROPRIETÁRIO: LEONARDO		ASSINATURA:		
	PREFEITURA MUNICIPAL DE FAZENDA RIO GRANDE		ASSINATURA:		
	CNPJ: 95.422.986/0001-02		ART nº: _____		
AUTOR DO PROJETO: ADAILTON ROGÉRIO DE OLIVEIRA ENGENHEIRO CIVIL					
CREA PR 68.917/D					
PRANCHA: PROJETO PAVIMENTAÇÃO SEÇÃO TIPO E DETALHES					
ARQUIVO: Rua São Leonardo - Pavimentação R01.dwg K.K.		DESENHO: _____	DATA: SETEMBRO/2015	ESCALA: 1:100	REVISÃO: 02
				SEQUÊNCIA: 01 / 01	

6+10.24

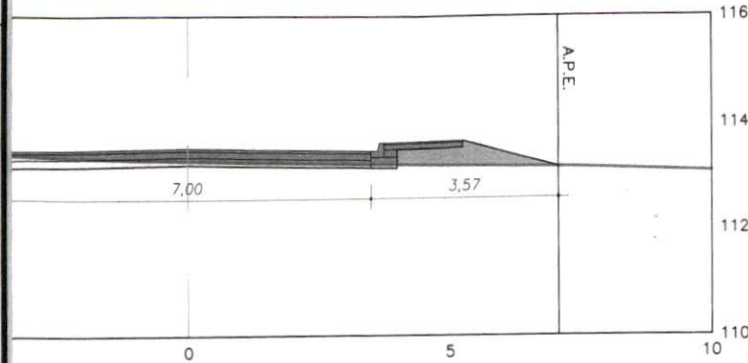

7+9.32

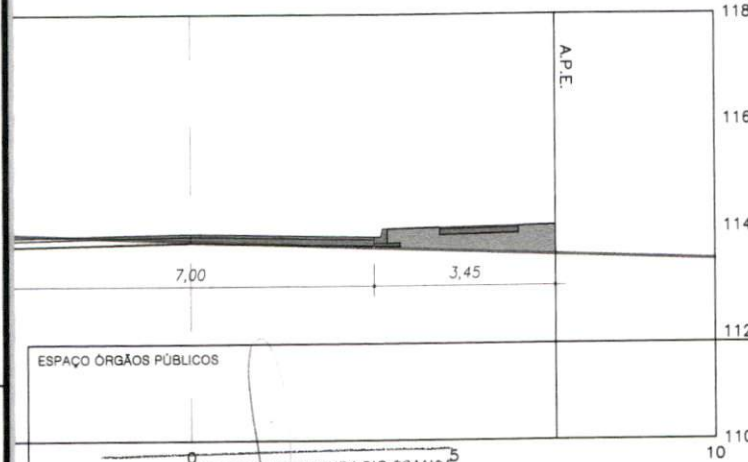

ESPAÇO ORGÃOS PÚBLICOS

PREFEITURA MUNICIPAL DE FAZENDA RIO GRANDE
Secretaria Municipal de Urbanismo

APROVADO

Processo n.º

Data

Gerry José dos Santos
Secretário Municipal de Urbanismo
DECRETO 3247/2012



DA ENGENHARIA E CONSTRUÇÃO LTDA

PREFEITURA MUNICIPAL
FAZENDA
RIO GRANDE

ADA
ENGENHARIA
CONSTRUÇÃO

OBRA:

PAVIMENTAÇÃO URBANA | RUA SÃO LEONARDO

PROPRIETÁRIO:

PREFEITURA MUNICIPAL DE FAZENDA RIO GRANDE
CNPJ: 95.422.986/0001-02

AUTOR DO PROJETO:

ADAILTON ROGÉRIO DE OLIVEIRA ENGENHEIRO CIVIL
CREA PR 68.917/D ART n.º:

PRANCHA:

PROJETO DE TERRAPLENAGEM
PLANTA E SEÇÕES TRANSVERSAIS

SEQUENCIA:

01/03

ARQUIVO:


DESENHO:

DATA:


ESCALA:

REVISÃO:

01

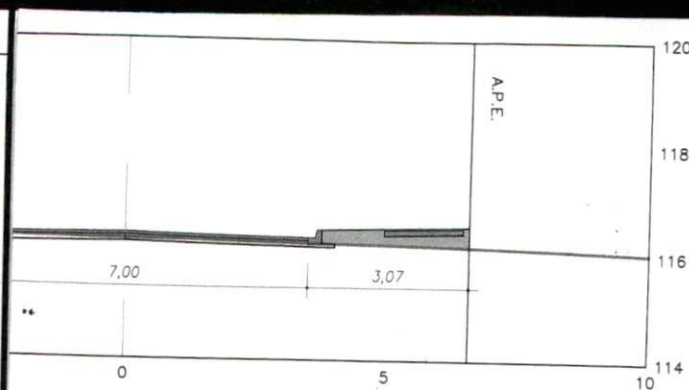

17+0.00

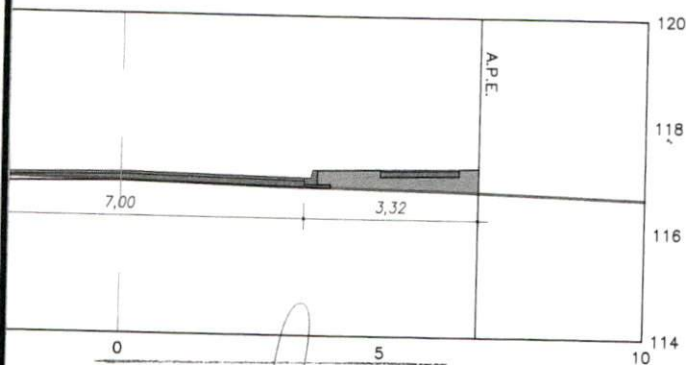

PREFEITURA MUNICIPAL DE FAZENDA RIO GRANDE
Secretaria Municipal de Urbanismo

APROVADO

Processo n.º _____ Data _____

Gerry José dos Santos
Secretário Municipal de Urbanismo
DECRETO 3247/2012



ENGENHARIA E CONSTRUÇÃO LTDA

PREFEITURA MUNICIPAL
FAZENDA
RIO GRANDE

ADA
ENGENHARIA
CONSTRUÇÃO


OBRA: **PAVIMENTAÇÃO URBANA | RUA SÃO LEONARDO**

PROPRIETÁRIO: PREFEITURA MUNICIPAL DE FAZENDA RIO GRANDE
CNPJ: 95.422.986/0001-02 ASSINATURA: _____


AUTOR DO PROJETO: ADAILTON ROGÉRIO DE OLIVEIRA ENGENHEIRO CIVIL
CREA PR 68.917/D ART nº: _____ ASSINATURA: _____

PRANCHA: **PROJETO DE TERRAPLENAGEM**
PLANTA E SEÇÕES TRANSVERSAIS SEQUENCIA: **02/03**

26+0.00

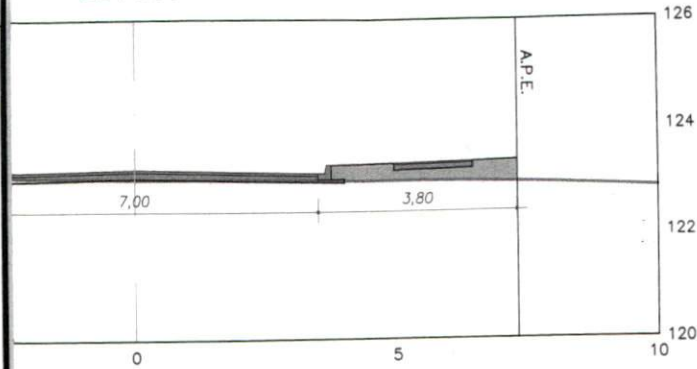

26+7.41

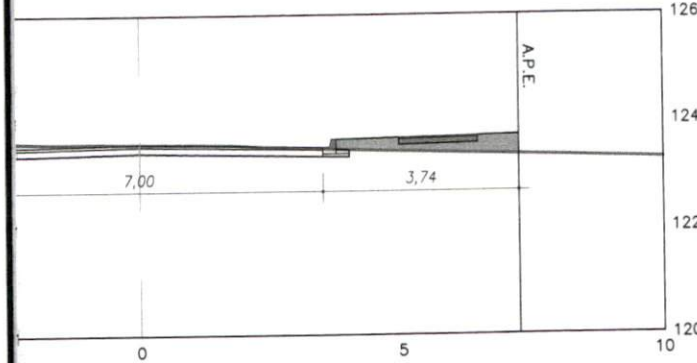

ESPAÇO ÓRGÃOS PÚBLICOS

PREFEITURA MUNICIPAL DE FAZENDA RIO GRANDE
Secretaria Municipal de Urbanismo

APROVADO

Processo n.º Data

Gerry José dos Santos
Secretário Municipal de Urbanismo
DECRETO 3247/2012



DA ENGENHARIA E CONSTRUÇÃO LTDA

PREFEITURA MUNICIPAL
FAZENDA
RIO GRANDE

ADA
ENGENHARIA
CONSTRUÇÃO

OBRA: PAVIMENTAÇÃO URBANA | RUA SÃO LEONARDO

PROPRIETÁRIO:
PREFEITURA MUNICIPAL DE FAZENDA RIO GRANDE
CNPJ: 95.422.986/0001-02


AUTOR DO PROJETO:
ADAILTON ROGÉRIO DE OLIVEIRA ENGENHEIRO CIVIL
CREA PR 68.917/D ART n.º:

PRANCHA:
PROJETO DE TERRAPLENAGEM
PLANTA E SEÇÕES TRANSVERSAIS

SEQUENCIA:

03/03

ARQUIVO:	DESENHO:	DATA:	ESCALA:	REVISÃO:
		SETEMBRO/2015	INDICADA	01

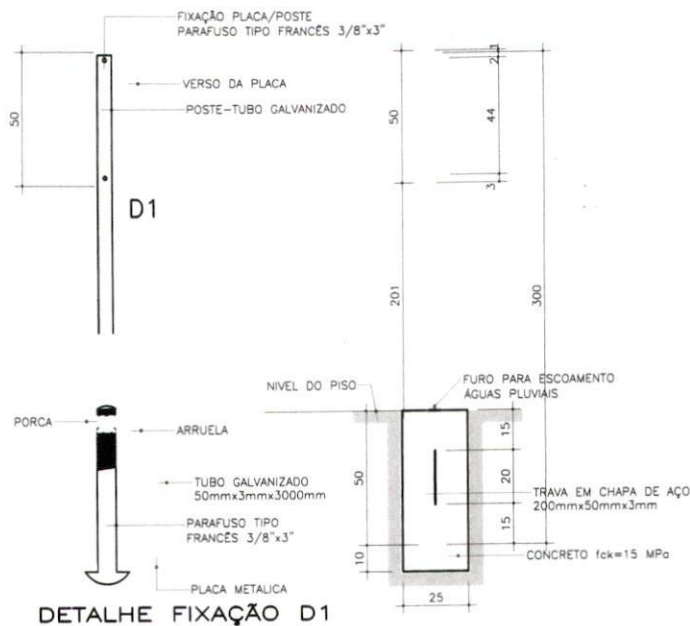

ESPAÇO ÓRGÃOS PÚBLICOS

PREFEITURA MUNICIPAL DE FAZENDA RIO GRANDE
Secretaria Municipal de Urbanismo

APROVADO

Processo n.º _____ Data _____

Gerry José dos Santos
Secretário Municipal de Urbanismo
DECRETO 3247/2012



Ricardo Cordero Junior
Diretor Municipal de Trânsito
Decreto nº. 4801/2018



ENGENHARIA E CONSTRUÇÃO LTDA

PREFEITURA MUNICIPAL
FAZENDA RIO GRANDE

OBRA: **PAVIMENTAÇÃO URBANA :: RUA SÃO CLEMENTE**

PROPRIETÁRIO:
PREFEITURA MUNICIPAL DE FAZENDA RIO GRANDE
CNPJ: 95.422.986/0001-02

ASSINATURA: _____

AUTOR DO PROJETO:
ADAILTON ROGÉRIO DE OLIVEIRA
ENGENHEIRO CIVIL - CREA PR 68.917/D

ASSINATURA: _____

ART nº: _____

PRANCHA:
PROJETO SINALIZAÇÃO
PLANTA E DETALHES

SEQUENCIA:

01/01

REVISÃO:

DATA:

ESCALA:

REVISÃO:

114

113

112

111

1,20 — 118,748 — CL 01

ESPAÇO ÓRGÃOS PÚBLICOS

PREFEITURA MUNICIPAL DE FAZENDA RIO GRANDE
Secretaria Municipal de Urbanismo**APROVADO**

Processo n.º _____ Data _____

Gerry José dos Santos
Secretário Municipal de Urbanismo
DECRETO 3247/2012PREFEITURA MUNICIPAL
FAZENDA
RIO GRANDE**ADA**
ENGENHARIA
CONSTRUÇÃOOBRA: **PAVIMENTAÇÃO URBANA :: RUA SÃO CLEMENTE**PROPRIETÁRIO:
PREFEITURA MUNICIPAL DE FAZENDA RIO GRANDE
CNPJ: 95.422.986/0001-02

ASSINATURA:

AUTOR DO PROJETO:
ADAILTON ROGÉRIO DE OLIVEIRA
ENGENHEIRO CIVIL — CREA PR 68.917/D

ASSINATURA:


ART n.º:

PRANCHA:
PROJETO DE DRENAGEM
PLANTA E PERFIL LONGITUDINAL

SEQUENCIA:

01 / 01

ARQUIVO:

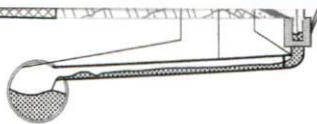

DETALHE CANALETA

ESCALA 1:50
Desenho em 2D

- ① - CANALETA MOLDADA "IN LOCO" FCK = 15 MPa
- ② - GRELHA PVC RIGIDO

ALHES ENTRADAS ACESSO DE VEICULOS

- ENTRADA E ACESSOS VEICULOS OBRA FAKA 7"- ESP. = 3,0cm
- BASE DE BRITA GRADUADA COMPACTADA - ESP. = 10,0cm
- SUB-BASE EM MACADAME SECO PREENCHIDO COM BRITA GRADUADA COMPACTADA ESP. = 12,0 cm
- ATERRO DE PASSADO
- INTERLUSAR DRENAGEM DA CANALETA NA CAIXA DE LIGAÇÃO/CAPTAÇÃO E/OU TUBULAÇÃO EXISTENTE
- TUBO DE PVC DN 100mm
- JOELHO 90° DN 100mm
- CANALETA MOLDADA "IN LOCO" FCK = 15 MPa



PLANTA BAIXA GRELHA

ESCALA 1:50

IFICAR NA PRANCHA DE OBRAS COMPLEMENTARES ENTRADAS A SEREM EXECUTADAS CANALETA.

ESPAÇO ÓRGÃOS PÚBLICOS

PREFEITURA MUNICIPAL DE FAZENDA RIO GRANDE
Secretaria Municipal de Urbanismo
APROVADO
Processo nº _____ Data _____
Gerry José dos Santos
Secretário Municipal de Urbanismo
DECRETO 3247/2012



ADA ENGENHARIA E CONSTRUÇÃO LTDA

PREFEITURA MUNICIPAL
FAZENDA
RIO GRANDE

ADA
ENGENHARIA
CONSTRUÇÃO

OBRA:		PAVIMENTAÇÃO URBANA :: RUA SÃO CLEMENTE	
PROPRIETÁRIO:		ASSINATURA:	
PREFEITURA MUNICIPAL DE FAZENDA RIO GRANDE		[Assinatura]	
CNPJ: 95.422.986/0001-02			
AUTOR DO PROJETO:		ASSINATURA:	
ADAILTON ROGÉRIO DE OLIVEIRA		[Assinatura]	
CREA PR 68.917/D		ENGENHEIRO CIVIL	
ART nº:			
PRANCHA:		SEQUENCIA:	
PROJETO OBRAS COMPLEMENTARES		01/02	
PLANTA E DETALHES			
ARQUIVO:	DESENHO:	DATA:	ESCALA:
Rua São Clemente - Obras Complementares R02.dwg	K.K.	DEZ/2015	1:250
			REVISÃO:
			02

DETALHES ENTRADAS ACESSO DE VEICULOS

- 1 - ENTRADA E ACESSOS VEICULOS OBRA FAZDA "T" - ESP. = 3,00m
- 2 - BASE DE BRTA GRADUADA COMPACTADA - ESP. = 10,00m
- 3 - SUB-BASE EM MACADAME SECO PREENCHIDO COM BRTA GRADUADA COMPACTADA ESP. = 12,00 m
- 4 - ATERRO DE PASSEIO
- 5 - INTERLUSAR DRENAGEM DA CANALETA NA CAIXA DE LIGACAO/CAPIACAO E/OU TUBULACAO EXISTENTE
- 6 - TUBO DE PVC DN 100mm
- 7 - JOELHO 90° DN 100mm
- 8 - CANALETA MOLDADA "IN LOCO" FCK = 15 MPa

- 1 - CANALETA MOLDADA "IN LOCO" FCK = 15 MPa
- 2 - GRELHA PVC RIGIDO



PLANTA BAIXA GRELHA

VERIFICAR NA PRANCHA DE OBRAS COMPLEMENTARES ENTRADAS A SEREM EXECUTADAS CANALETA.

ESPAÇO ÓRGÃOS PÚBLICOS

PREFEITURA MUNICIPAL DE FAZENDA RIO GRANDE
Secretaria Municipal de Urbanismo

APROVADO

Processo n.º _____ Data _____

Gerry José dos Santos
Secretário Municipal de Urbanismo
DECRETO 3247/2012



ENGENHARIA E CONSTRUÇÃO LTDA

FAZENDA
RIO GRANDE

ADA
ENGENHARIA
CONSTRUÇÃO

OBRA: **PAVIMENTAÇÃO URBANA :: RUA SÃO CLEMENTE**

PROPRIETÁRIO:
PREFEITURA MUNICIPAL DE FAZENDA RIO GRANDE
CNPJ: 95.422.986/0001-02

ASSINATURA: _____

AUTOR DO PROJETO:
ADAILTON ROGÉRIO DE OLIVEIRA
CREA PR 68.917/D

ENGENHEIRO CIVIL
ART nº: _____

ASSINATURA: _____

PRANCHA:
PROJETO OBRAS COMPLEMENTARES
PLANTA E DETALHES

SEQUENCIA:

02/02

ARQUIVO: _____ DESENHO: _____ DATA: _____ ESCALA: _____ REVISÃO: _____

- BASE DE BRITA GRADUADA COMPACTA- ESP. = 10,0cm
- PINTURA DE LIGAÇÃO C/ EMULSÃO RR-1C
- C.B.U.Q. FAIXA "C"- ESP. = 3,0cm
- FINCADINHA DE CONCRETO/ LINHA GUIA
- GRAMA EM PLACAS



PREFEITURA MUNICIPAL DE FAZENDA RIO GRANDE
Secretaria Municipal de Urbanismo

APROVADO

Processo n.º _____ Data _____

Gerry José dos Santos
Secretário Municipal de Urbanismo
DECRETO 3247/2012



ENGENHARIA E CONSTRUÇÃO LT

PREFEITURA MUNICIPAL
FAZENDA
RIO GRANDE

ADA
ENGENHARIA
CONSTRUÇÃO

OBRA: PAVIMENTAÇÃO URBANA :: RUA SÃO
CLEMENTE

PROPRIETÁRIO: PREFEITURA MUNICIPAL DE FAZENDA RIO GRANDE
CNPJ: 95.422.986/0001-02

AUTOR DO PROJETO:

ASSINATURA:


ASSINATURA:

PRANCHA:
PROJETO PAVIMENTAÇÃO
SEÇÃO TIPO E DETALHES

SEQUÊNCIA:

01 / 01

ARQUIVO: DESENHO: DATA: ESCALA: REVISÃO:

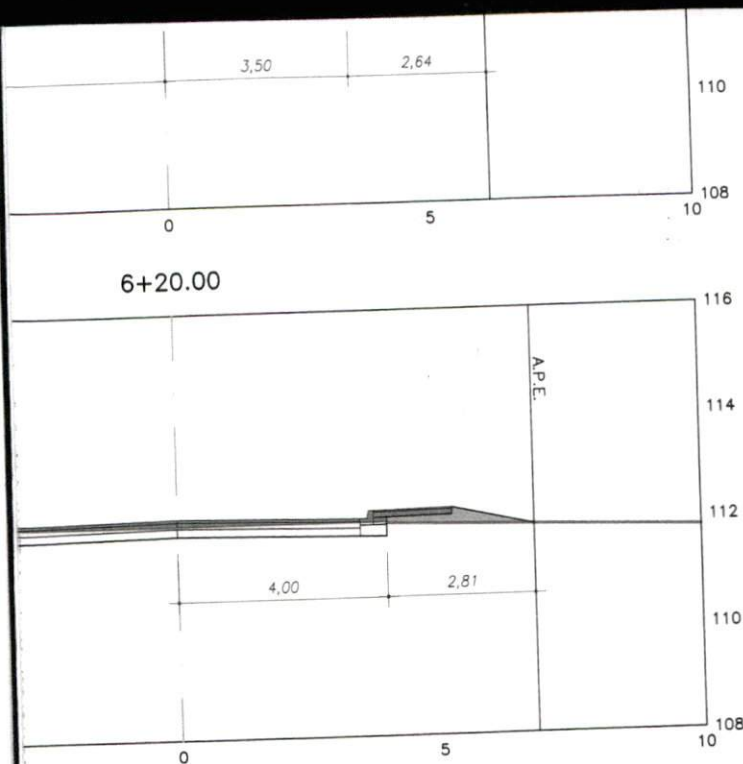

ESPAÇO ÓRGÃOS PÚBLICOS

PREFEITURA MUNICIPAL DE FAZENDA RIO GRANDE
Secretaria Municipal de Urbanismo

APROVADO

Processo nº _____ Data _____

Gerry Jose dos Santos
Secretário Municipal de Urbanismo
DECRETO 3247/2012



ENGENHARIA E CONSTRUÇÃO LTDA

PREFEITURA MUNICIPAL
FAZENDA
RIO GRANDE

ADA
ENGENHARIA
CONSTRUÇÃO

OBRA: **PAVIMENTAÇÃO URBANA | RUA SÃO CLEMENTE**

PROPRIETÁRIO:
PREFEITURA MUNICIPAL DE FAZENDA RIO GRANDE
CNPJ: 95.422.986/0001-02

ASSINATURA: _____

AUTOR DO PROJETO:
ADAILTON ROGÉRIO DE OLIVEIRA ENGENHEIRO CIVIL
CREA PR 68.917/D ART nº: _____

ASSINATURA: _____

PRANCHA:
PROJETO DE TERRAPLENAGEM
DIAGRAMA E SEÇÕES TRANSVERSAIS

SEQUENCIA:
01/03

ESPAÇO ÓRGÃOS PÚBLICOS

PREFEITURA MUNICIPAL DE FAZENDA RIO GRANDE
Secretaria Municipal de Urbanismo

APROVADO

Processo n.º _____ Data _____

Gerry José dos Santos
Secretário Municipal de Urbanismo
DECRETO 3247/2012



ENGENHARIA E CONSTRUÇÃO LT

PREFEITURA MUNICIPAL
FAZENDA
RIO GRANDE

ADA
ENGENHARIA
CONSTRUÇÃO

OBRA: **PAVIMENTAÇÃO URBANA | RUA SÃO CLEMENTE**

PROPRIETÁRIO: **PREFEITURA MUNICIPAL DE FAZENDA RIO GRANDE**
CNPJ: 95.422.986/0001-02

ASSINATURA: _____

AUTOR DO PROJETO: **ADAILTON ROGÉRIO DE OLIVEIRA** ENGENHEIRO CIVIL
CREA PR 68.917/D

ASSINATURA: _____

ART n.º: _____

PRANCHA: **PROJETO DE TERRAPLENAGEM
PLANTA E SEÇÕES TRANSVERSAIS**

SEQUENCIA:

02 / 03

ARQUIVO: _____	DESENHO: _____	DATA: _____	ESCALA: _____	REVISÃO: _____
SS - Clemente - Terraplenagem R01 ..dwa	I.M.S.	SETEMBRO/2015	INDICADA	01

ESPAÇO ORGÃOS PÚBLICOS

PREFEITURA MUNICIPAL DE FAZENDA RIO GRANDE
Secretaria Municipal de Urbanismo**APROVADO**

Processo n.º _____ Data _____

Gerry José dos Santos
Secretário Municipal de Urbanismo
DECRETO 3247/2012

ADA ENGENHARIA E CONSTRUÇÃO LTDA

PREFEITURA MUNICIPAL
FAZENDA
RIO GRANDE**ADA**
ENGENHARIA
CONSTRUÇÃO

OBRA:

PAVIMENTAÇÃO URBANA | RUA SÃO CLEMENTE

PROPRIETÁRIO:

PREFEITURA MUNICIPAL DE FAZENDA RIO GRANDE
CNPJ: 95.422.986/0001-02

ASSINATURA:

AUTOR DO PROJETO:

ADAILTON ROGÉRIO DE OLIVEIRA ENGENHEIRO CIVIL
CREA PR 68.917/D ART n.º:

ASSINATURA:

PRANCHA:

PROJETO DE TERRAPLENAGEM
PLANTA E SEÇÕES TRANSVERSAIS

SEQUENCIA:

03/03

ARQUIVO:

Rua São Clemente - Terraplanagem R01 ...dwo

DESENHO:

I M S

DATA:

SETEMBRO/2015

ESCALA:

INDICADA

REVISÃO:

01



COR : AMARELA - e=10cm

FAIXA TRACEJADA AMARELA

ESCALA 1:100

RES

ESPAÇO ÓRGÃOS PÚBLICOS

PREFEITURA MUNICIPAL DE FAZENDA RIO GRANDE
Secretaria Municipal de Urbanismo

APROVADO

Processo n.º _____ Data _____

Gerry José dos Santos
Secretário Municipal de Urbanismo
DECRETO 3247/2012



Ricardo Cordeiro Junior
Diretor Municipal de Trânsito
Decreto nº. 4801/2018



ADA ENGENHARIA E CONSTRUÇÃO LTDA

PREFEITURA MUNICIPAL
FAZENDA
RIO GRANDE

ADA
ENGENHARIA
CONSTRUÇÃO

OBRA: **PAVIMENTAÇÃO URBANA :: RUA NOSSA SENHORA DO
CARMO TRECHO 01**

PROPRIETÁRIO:
PREFEITURA MUNICIPAL DE FAZENDA RIO GRANDE
CNPJ: 95.422.986/0001-02

ASSINATURA:

AUTOR DO PROJETO:
ADAILTON ROGÉRIO DE OLIVEIRA
ENGENHEIRO CIVIL - CREA PR 68.917/D

ART nº:

ASSINATURA:

PRANCHA:
PROJETO SINALIZAÇÃO
PLANTA E DETALHES

SEQUÊNCIA:

01/01

ARQUIVO:	DESENHO:	DATA:	ESCALA:	REVISÃO:

		111
		110
		109
		108

	CL 09	PV
	-115,819	-115,734
	1,20	1,20
	0,50%	
	17,00	
	0,40	

PREFEITURA MUNICIPAL DE FAZENDA RIO GRANDE
Secretaria Municipal de Urbanismo

APROVADO

Processo n.º Data

Gerry José dos Santos
Secretário Municipal de Urbanismo
DECRETO 8247/2012



ENGENHARIA E CONSTRUÇÃO LTDA

PREFEITURA MUNICIPAL
FAZENDA
RIO GRANDE

ADA
ENGENHARIA
CONSTRUÇÃO

OBRA: **PAVIMENTAÇÃO URBANA :: RUA NOSSA
SENHORA DO CARMO TRECHO 01**

PROPRIETÁRIO:
PREFEITURA MUNICIPAL DE FAZENDA RIO GRANDE
CNPJ: 95.422.986/0001-02

ASSINATURA:

AUTOR DO PROJETO:
ADAILTON ROGÉRIO DE OLIVEIRA
ENGENHEIRO CIVIL - CREA PR 68.917/D

ASSINATURA:

ART n.º:

PRANCHA:
**PROJETO DE DRENAGEM
PLANTA E PERFIL LONGITUDINAL**

SEQUENCIA:

01 / 01

113
112
111
110
109
108

			D=4.17 i=-6.42%	D=3.87 i=-1.96%
117.994	118.003	118.004	118.002	117.351
118.076	118.127	118.087	117.957	117.431
			117.736	117.145
				117.023
				116.994

14
280
PREFEITURA MUNICIPAL DE FAZENDA RIO GRANDE

Secretaria Municipal de Urbanismo

APROVADO

Processo n.º _____ Data _____

Gerry José dos Santos
Secretário Municipal de Urbanismo
DECRETO 3247/2012



ADA ENGENHARIA E CONSTRUÇÃO LTDA

PREFEITURA MUNICIPAL
FAZENDA
RIO GRANDE

ADA
ENGENHARIA
CONSTRUÇÃO

OBRA: PAVIMENTAÇÃO URBANA :: RUA NOSSA SENHORA DO CARMO TRECHO 01

PROPRIETÁRIO: PREFEITURA MUNICIPAL DE FAZENDA RIO GRANDE
CNPJ: 95.422.986/0001-02

ASSINATURA:

AUTOR DO PROJETO: ADAILTON ROGÉRIO DE OLIVEIRA
ENGENHEIRO CIVIL - CREA PR 68.917/D

ASSINATURA:


ART nº:

PRANCHA: PROJETO GEOMÉTRICO
PLANTA E PERFIL LONGITUDINAL

SEQUENCIA:

01/01

ARQUIVO:	DESENHO:	DATA:	ESCALA:	REVISÃO:
Rua N.sra.do Carmo Trecho 01 - Geométrico R01.dwg	I.M.S.	SETEMBRO/2015	1:500	01

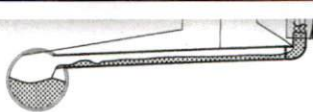

DETALHE CANALETA
ESCALA 1:20
Desenho em 3/4"

- ① - CANALETA MOLDADA "IN LOCO" FDK = 15 MPa
- ② - GRELHA PVC RIGIDO

ALHES ENTRADAS ACESSO DE VEICULOS

- ENTRADA E ACESSOS VEICULOS OBRA FADA "F" - ESP. = 3,0cm
- BASE DE BRITA GRADUADA COMPACTADA - ESP. = 10,0cm
- SUB-BASE EM MACADAME SECO PREENCHIDO COM BRITA GRADUADA COMPACTADA ESP. = 12,0 cm
- ATERRO DE PASSADO
- INTERLUGAR DRENAGEM DA CANALETA NA CASA DE LIGAÇÃO/CAPTAÇÃO E/OU TUBULAÇÃO EXISTENTE
- TUBO DE PVC DN 100mm
- JOELHO 90° DN 100mm
- CANALETA MOLDADA "IN LOCO" FDK = 15 MPa



PLANTA BAIXA GRELHA
ESCALA 1:20

ESPAÇO ÓRGÃOS PÚBLICOS

PREFEITURA MUNICIPAL DE FAZENDA RIO GRANDE
Secretaria Municipal de Urbanismo

APROVADO

Processo nº 2 Data

Gerry Jose dos Santos
Secretário Municipal de Urbanismo
DECRETO 3247/2012



ADA ENGENHARIA E CONSTRUÇÃO LTDA

PREFEITURA MUNICIPAL
FAZENDA
RIO GRANDE

ADA
ENGENHARIA
CONSTRUÇÃO

OBRA: PAVIMENTAÇÃO URBANA :: RUA N.S. DO CARMO
TRECHO 01

PROPRIETÁRIO: PREFEITURA MUNICIPAL DE FAZENDA RIO GRANDE
CNPJ: 95.422.986/0001-02

AUTOR DO PROJETO: ADAILTON ROGÉRIO DE OLIVEIRA
CREA PR 68.917/D

ENGENHEIRO CIVIL
ART nº:

PRANCHA: PROJETO OBRAS COMPLEMENTARES
PLANTA E DETALHES

SEQUENCIA:

01/01

ARQUIVO:

DESENHO: K.K.


DATA: DEZ/2015

ESCALA: 1:250

REVISÃO: 02

Rua Nera, do Carmo Trecho 01 - Obras Complementares R01.dwg

PARO PROFUNDO

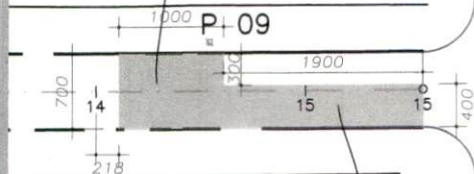

REPARO PROFUNDO

PREFEITURA MUNICIPAL DE FAZENDA RIO GRANDE
Secretaria Municipal de Urbanismo

APROVADO

Processo n.º Data

Gerry José dos Santos
Secretário Municipal de Urbanismo
DECRETO 3247/2012



ADA ENGENHARIA E CONSTRUÇÃO LTDA

PREFEITURA MUNICIPAL
FAZENDA
RIO GRANDE

ADA
ENGENHARIA
CONSTRUÇÃO

OBRA: PAVIMENTAÇÃO URBANA :: RUA NOSSA SENHORA DO
CARMO TRECHO 01

PROPRIETÁRIO:
PREFEITURA MUNICIPAL DE FAZENDA RIO GRANDE
CNPJ: 95.422.986/0001-02

ASSINATURA:

AUTOR DO PROJETO:

ASSINATURA:

PRANCHA:
PROJETO PAVIMENTAÇÃO
SEÇÃO TIPO E DETALHES

SEQUENCIA:

01/01

ARQUIVO:


DESENHO:

DATA:

ESCALA:

REVISÃO:

01

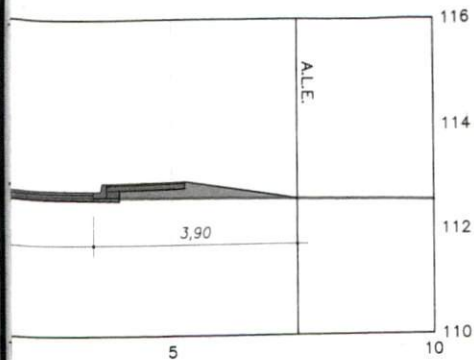

ESPAÇO ÓRGÃOS PÚBLICOS

PREFEITURA MUNICIPAL DE FAZENDA RIO GRANDE
Secretaria Municipal de Urbanismo

APPROVADO

Processo n.º

Data

Gerry José dos Santos
Secretário Municipal de Urbanismo
DECRETO 3247/2012



A ENGENHARIA E CONSTRUÇÃO LTDA

PREFEITURA MUNICIPAL
FAZENDA
RIO GRANDE



OBRA: PAVIMENTAÇÃO URBANA | RUA NOSSA SENHORA DO
CARMO TRECHO 01

PROPRIETÁRIO:
PREFEITURA MUNICIPAL DE FAZENDA RIO GRANDE
CNPJ: 95.422.986/0001-02

ASSINATURA

AUTOR DO PROJETO:
ADAILTON ROGÉRIO DE OLIVEIRA ENGENHEIRO CIVIL
CREA PR 68.917/D ART nº:

ASSINATURA

PRANCHA:
PROJETO DE TERRAPLENAGEM
PLANTA E SEÇÕES TRANSVERSAIS

SEQUENCIA:

01/02

ADQUIRIDO:


RESENHA:

DATA:

ESCALA:

REVISÃO:

19

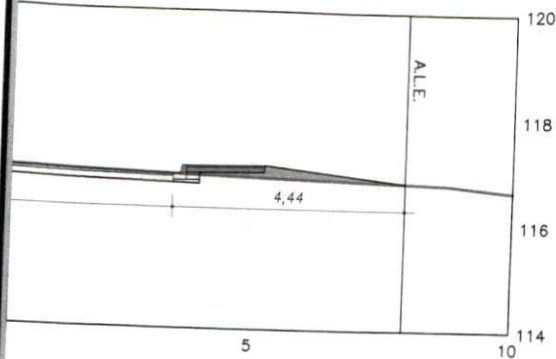

ESPAÇO ÓRGÃOS PÚBLICOS

PREFEITURA MUNICIPAL DE FAZENDA RIO GRANDE
Secretaria Municipal de Urbanismo

APROVADO

Processo n.º _____ Data _____

Gerry José dos Santos
Secretário Municipal de Urbanismo
DECRETO 3247/2012



PREFEITURA MUNICIPAL
FAZENDA
RIO GRANDE

ADA
ENGENHARIA
CONSTRUÇÃO

OBRA: **PAVIMENTAÇÃO URBANA | RUA NOSSA SENHORA DO CARMO TRECHO 01**

PROPRIETÁRIO:
PREFEITURA MUNICIPAL DE FAZENDA RIO GRANDE
CNPJ: 95.422.986/0001-02

ASSINATURA: _____

AUTOR DO PROJETO:
ADAILTON ROGÉRIO DE OLIVEIRA ENGENHEIRO CIVIL
CREA PR 68.917/D

ASSINATURA: _____

PRANCHA: _____ ART n.º: _____

PROJETO DE TERRAPLENAGEM
PLANTA E SEÇÕES TRANSVERSAIS

SEQUÊNCIA: _____

02m

QUADRO QUANTITATIVO

ÁREA A SER PAVIMENTADA	626,03 m2
ÁREA A SER REGULARIZADA	747,65 m2
EXTENSÃO TOTAL DA RUA	91,54 m
POSTE A REALOCAR	2,00 ud
REMOÇÃO DE CALÇADA EM PAVER	22,02 m2
ARRANCAMENTO DE LAJOTA DE CONCRETO	16,66 m2
REMOÇÃO DE CALÇADA EM CONCRETO	2,01 m3
RETIRADA DE MEIO-FIO	24,00 m
LARGURA	7,00 m

ESPAÇO ÓRGÃOS PÚBLICOS

PREFEITURA MUNICIPAL DE FAZENDA RIO GRANDE
Secretaria Municipal de Urbanismo

APROVADO

Processo nº: _____ Data _____

Gerry José dos Santos
Secretário Municipal de Urbanismo
DECRETO 3247/2012



ADA ENGENHARIA E CONSTRUÇÃO LTDA

PREFEITURA MUNICIPAL
FAZENDA
RIO GRANDE

ADA
ENGENHARIA
CONSTRUÇÃO

OBRA: **PAVIMENTAÇÃO URBANA :: TRAVESSA SÃO JOÃO DE BRITO**

PROPRIETÁRIO:
PREFEITURA MUNICIPAL DE FAZENDA RIO GRANDE
CNPJ: 95.422.986/0001-02

ASSINATURA

AUTOR DO PROJETO:
ADAILTON ROGÉRIO DE OLIVEIRA
ENGENHEIRO CIVIL - CREA PR 68.917/D ART nº:

ASSINATURA

PRANCHA:
PROJETO GEOMÉTRICO
PLANTA E PERFIL LONGITUDINAL

SEQUENCIA:

01/01

ARQUIVO:	DESENHO:	DATA:	ESCALA:	REVISÃO:
Travessa São João de Brito - Prefeitura de Fazenda Rio Grande	1:100	SETEMBRO/2015	1:500	00