Concorrência Pública 016/2015

Protocolo 21.745/2015

Processo 173/2015

Objeto: Contratação de empresa para construção da Escola Municipal Professora Isabel Cristina Schwalbe Borges, no bairro Santa Terezinha, no município de Fazenda Rio Grande.

Solicitante: Secretaria Municipal de Educação Cultura e Esportes

Abertura: 15/12/2015
Horário: 09h00min

Volume 04

PREF. FAZENDA RIO GRANDE
Folha nº 310
Assinatura

GUETTER
CONSTRUTORA®

CONSTRUTORA GUETTER LTDA.
Rua Professor João Argemiro Loyola, 311,
Seminário, Curitiba – Paraná.

CONCORRÊNCIA PÚBLICA N° 016/2015

PREFEITURA MUNICIPAL DE FAZENDA RIO GRANDE

ENVELOPE N° 01 – HABILITAÇÃO

DATA: 15/12/2015

Prefeitura Municipal de Fazenda Rio Grande - PR
15/12/15
Protocolo 24529/15

R. Prof. João Argemiro Loyola, 311
Seminário - Curitiba - PR - Brasil
CEP: 80240-530
Tel. +55 41 3027-7336
Fax +55 41 3022-7333
construtora@guetter.com.br
www.guetter.com.br

PREF FAZENDA RIO GRANDE
Folha nº 31.1
Assinatura

HABILITAÇÃO

PREFEITURA MUNICIPAL DE FAZENDA RIO GRANDE

HABILITAÇÃO JURÍDICA

- Contrato Social Consolidado
- Prova Cadastro Nacional de Pessoas Jurídicas (CNPJ)

REGULARIDADE FISCAL:

- Prova de inscrição no cadastro de contribuintes Municipal
- Certificado de Regularidade do FGTS (CRF)
- Certidão Conjunta de Débitos Relativos a Tributos Federais e à Dívida Ativa da união
- Certidão Negativa de Débitos Trabalhistas (CNDT)
- Certidão Negativa de Tributos Estaduais
- Certidão Negativa de Tributos Municipais

QUALIFICAÇÃO ECONÔMICO-FINANCEIRA:

- Certidão negativa de recuperação judicial e falência e concordata
- Balanço Patrimonial
- Demonstrativo dos cálculos

QUALIFICAÇÃO TÉCNICA

- Certidão de Registro de Pessoa Jurídica junto ao CREA
- Certidão de Registro de Pessoa Física junto ao CREA, do responsável técnico
- Atestado/Acervo Técnico do CREA da Empresa
- Declaração formal item (C) da qualificação técnica
- Certidão de Pessoa física do CREA/PR
- Acervo Técnico do CREA do profissional indicado
- Declaração item (F) da qualificação técnica
- Atestado de Visita Técnica (Anexo IX)
- Relação de disponibilidade de equipamentos
- Relação de Equipe técnica

DOCUMENTOS COMPLEMENTARES

- Declaração (ANEXO IV)
- Declaração Anexo VII

CONSTRUTORA GUETTER LTDA

PREF FAZENDA RIO GRANDE
312
Folha nº
Assinatura

CONSTRUTORA GUETTER LTDA
CNPJ 77.625.796/0001-00
TRIGÉSIMA OITAVA ALTERAÇÃO E CONSOLIDAÇÃO DO CONTRATO SOCIAL

PAULO EMILIO DE SOUZA GUETTER, brasileiro, natural de Curitiba, Paraná, casado sob o regime de comunhão universal de bens, nascido em 02/11/1948, engenheiro civil, registrado no Conselho Regional de Engenharia, Arquitetura e Agronomia do Estado do Paraná CREA – PR sob o n° 3840/D, portador da cédula de identidade RG 563.689-2 expedida pelo Instituto de Identificação da Secretaria de Segurança Pública do Estado do Paraná e CPF/MF 147.301.209-06, residente e domiciliado na Rua Carneiro Lobo, 649, Ap. nº 501, Bairro Batel, em Curitiba, Paraná, CEP nº 80240-240, **JULIANA COLAÇO GUETTER PATITUCCI,** brasileira, natural de Curitiba, Paraná, casada sob o regime de separação total de bens, nascida em 04/06/1977, psicóloga, registrada no Conselho Regional de Psicologia CRP 08 sob o n° 08/08242, portadora da cédula de identidade Rg 3.956.559-5 expedida pelo Instituto de Identificação da Secretaria de Segurança Pública do Estado do Paraná e CPF/MF 029.026.939-31, residente e domiciliada em Curitiba, Paraná, na Rua Petit Carneiro 1027, apto. 62, Água Verde, Cep: 80240-050, **TIAGO COLAÇO GUETTER**, brasileiro, natural de Curitiba, Paraná, casado sob o regime de separação total de bens, nascido em 19/05/1979, engenheiro civil, registrado no Conselho Regional de Engenharia, Arquitetura e Agronomia do Estado do Paraná CREA – PR sob o n° 70114/D, portador da cédula de identidade Rg 3.956.387-8 expedida pelo Instituto de Identificação da Secretaria de Segurança Pública do Estado do Paraná e CPF/MF 028.748.389-42, residente e domiciliado em Curitiba, Paraná, na Rua Natal Cecone, 273, apto. 1201, Mossunguê, CEP: 81200-330, **IVANA COLAÇO GUETTER ABREU,** brasileira, natural de Curitiba, Paraná, casada sob o regime de separação total de bens, nascida em 26/01/1975, administradora de empresas, portadora da cédula de identidade Rg 3.956.410-6 expedida pelo Instituto de Identificação da Secretaria de Segurança Pública do Estado do Paraná e CPF/MF 024.203.199-40, residente e domiciliada em Curitiba, Paraná, na Rua Eduardo Sprada, 4831, casa 10, Campo Comprido, CEP: 81270-010, únicos sócios da sociedade empresária limitada denominada **CONSTRUTORA GUETTER LTDA,** com sede em Curitiba, Paraná, na Rua Professor João Argemiro Loyola, 311, Seminário, CEP: 80240-530, com contrato social arquivado na Junta Comercial do Paraná sob o n° 41200008670, por despacho em sessão de 23/02/1978, inscrita no CNPJ 77.625.796/0001-00, resolvem alterar o contrato social primitivo e posteriores alterações contratuais, mediante as cláusulas e Leis seguintes:

Cláusula Primeira:

Os sócios resolvem em comum acordo aumentar o capital social da presente sociedade para R$ 3.000.000,00 (Três milhões de reais) sendo o aumento no valor de R$ 1.300.000,00 (Um milhão e trezentos mil reais) integralizado neste ato com a utilização de lucros acumulados constantes nos demonstrativos contábeis levantados em 31/12/2014.

Cláusula Segunda:

Em decorrência da alteração ocorrida, o capital social no valor de R$ 3.000.000,00 (Três milhões de reais) dividido em 3.000.000 (Três milhões) de quotas, no valor de R$ 1,00 (Um real) cada uma, totalmente integralizado pelos sócios, fica distribuído da seguinte forma:

Tabelionato e Registro Civil de Santa Quitéria
Cel. Rocha - Roteiro
AUTENTICAÇÃO
A presente fotocópia é reprodução fiel, desta 1ª face, do documento apresentado nesta Serventia.
CURITIBA - PR 08 OUT. 2015
LOSCY M. ROCHA - GUSTAVO T. PINTO
MICHELLE S. F. CARDOSO - CINTHIA BURSKI
SANDRA R. M. HIPPLER - RAFAELA J. LANGE
VANIA C. S. VALERIO - GISELIA L. R. DE PAULA
KARLA C. DE LIMA RODRIGUES
(41) 3094-9968
VALIDO SOMENTE COM O SELO DE AUTENTICIDADE APOSTO NA ÚLTIMA FOLHA

CONSTRUTORA GUETTER LTDA.
02

PREF FAZENDA RIO GRANDE
313
Folha nº
Assinatura

Sócios	Quotas	Capital R$	%
Paulo Emílio de Souza Guetter	1.530.000	1.530.000,00	51
Tiago Colaço Guetter	1.110.000	1.110.000,00	37
Juliana Colaço Guetter Patitucci	300.000	300.000,00	10
Ivana Colaço Guetter Abreu	60.000	60.000,00	2
Total	3.000.000	3.000.000,00	100

Cláusula Terceira:

Pelo presente instrumento atualiza-se o endereço residencial do sócio Paulo Emilio de Souza Guetter, o qual passou a residir na Rua Carneiro Lobo, 45, Ap. nº 2401, Água Verde, Curitiba/PR, CEP 80240-240.

Cláusula Quarta:

Pelo presente instrumento atualiza-se o endereço residencial do sócio Tiago Colaço Guetter, o qual passou a residir na Rua Professor Pedro Viriato Parigot de Souza, nº 3565, apto 302, Campo Comprido, Curitiba/PR CEP 81.200-100.

Cláusula Quinta:

Os sócios **resolvem**, por este instrumento, atualizar e consolidar o **contrato social**, tornando assim sem efeito, a partir desta data, as demais cláusulas e condições no contrato social primitivo e alterações posteriores, que adequado, às disposições da referida Lei 10.406/2002, aplicáveis a este tipo societário, passa a ter a seguinte redação:

CONSTRUTORA GUETTER LTDA
CONSOLIDAÇÃO DO CONTRATO SOCIAL

PAULO EMILIO DE SOUZA GUETTER, brasileiro, natural de Curitiba, Paraná, casado sob o regime de comunhão universal de bens, nascido em 02/11/1948, engenheiro civil, registrado no Conselho Regional de Engenharia, Arquitetura e Agronomia do Estado do Paraná CREA – PR sob o nº 3840/D, portador da cédula de identidade RG 563.689-2 expedida pelo Instituto de Identificação da Secretaria de Segurança Pública do Estado do Paraná e CPF/MF 147.301.209-06, residente e domiciliado na Rua Carneiro Lobo, 45, Ap. nº 2401, Água Verde, Curitiba/PR, CEP 80240-240, **JULIANA COLAÇO GUETTER PATITUCCI,** brasileira, natural de Curitiba, Paraná, casada sob o regime de separação total de bens, nascida em 04/06/1977, psicóloga, registrada no Conselho Regional de Psicologia CRP 08 sob o nº 08/08242, portadora da cédula de identidade Rg 3.956.559-5 expedida pelo Instituto de Identificação da Secretaria de Segurança Pública do Estado do Paraná e CPF/MF 029.026.939-31, residente e domiciliada em Curitiba, Paraná, na Rua Petit Carneiro 1027, apto. 62, Água Verde, Cep: 80240-050, **TIAGO COLAÇO GUETTER**, brasileiro, natural de Curitiba, Paraná, casado sob o regime de separação total de bens,

Tabelionato e Registro Civil de Santa Quitéria
CURITIBA - PARANÁ
AUTENTICAÇÃO
A presente fotocópia é reprodução fiel desta face, do documento apresentado nesta Serventia.
CURITIBA - PR 08 OUT. 2015
LOECY M. ROCHA - GUSTAVO T. PINTO
MICHELLE S. F. CARDOSO - CINTHIA DURSKI
SANDRA R. M. HIPPLER - RAFAELA J. LANGE
VANIA C. S. VALERIO - GISELIA L. R. DE PAULA
KARLA C. DE LIMA RODRIGUES
(41) 3084-9930
VÁLIDO SOMENTE COM O SELO AUTENTICIDADE APOSTO NA ÚLTIMA FOLHA

CONSTRUTORA GUETTER LTDA.

PREF. RIO GRANDE FAZENDA
Folha nº 314
Assinatura

nascido em 19/05/1979, engenheiro civil, registrado no Conselho Regional de Engenharia, Arquitetura e Agronomia do Estado do Paraná CREA – PR sob o nº 70114/D, portador da cédula de identidade Rg 3.956.387-8 expedida pelo Instituto de Identificação da Secretaria de Segurança Pública do Estado do Paraná e CPF/MF 028.748.389-42, residente e domiciliado em Curitiba, Paraná, na Rua Professor Pedro Viriato Parigot de Souza, nº 3565, apto 302, Campo Comprido, Curitiba/PR, CEP 81.200-100, **IVANA COLAÇO GUETTER ABREU,** brasileira, natural de Curitiba, Paraná, casada sob o regime de separação total de bens, nascida em 26/01/1975, administradora de empresas, portadora da cédula de identidade Rg 3.956.410-6 expedida pelo Instituto de Identificação da Secretaria de Segurança Pública do Estado do Paraná e CPF/MF 024.203.199-40, residente e domiciliada em Curitiba, Paraná, na Rua Eduardo Sprada, 4831, casa 10, Campo Comprido, CEP: 81270-010, únicos sócios da sociedade empresária limitada denominada **CONSTRUTORA GUETTER LTDA,** com sede em Curitiba, Paraná, na Rua Professor João Argemiro Loyola, 311, Seminário, CEP: 80240-530, com contrato social arquivado na Junta Comercial do Paraná sob o nº 41200008670, por despacho em sessão de 23/02/1978, inscrita no CNPJ 77.625.796/0001-00, a qual se rege mediante as cláusulas e Leis seguintes:

Cláusula Primeira:

A sociedade gira sob o nome empresarial de **"CONSTRUTORA GUETTER LTDA",** e tem sede e domicílio em Curitiba, Paraná, na Rua Professor João Argemiro Loyola, 311, Seminário, CEP: 80240-530.

Cláusula Segunda:

A sociedade tem por objeto social o ramo de construção civil, fundações, terraplanagem, pavimentação, obras de artes especiais, saneamento, incorporação de imóveis, cálculo estrutural, topografia, sondagens geotécnicas, engenharia civil, engenharia elétrica e engenharia mecânica.

Cláusula Terceira:

A sociedade iniciou suas atividades em 23 de fevereiro de 1978, e seu prazo de duração é por tempo indeterminado.

Cláusula Quarta:

O capital social no valor de R$ 3.000.000,00 (Três milhões de reais) dividido em 3.000.000 (Três milhões) de quotas, no valor de R$ 1,00 (Um real) cada uma, totalmente integralizado pelos sócios, fica distribuído da seguinte forma:

Tabelionato e Registro Civil de Pessoas Jurídicas
Cid Rocha - Notário
AUTENTICAÇÃO
A presente fotocópia é reprodução fiel, desta face, do documento apresentado nesta Serventia.
CURITIBA-PR 08 OUT. 2015
(41) 3026-9000
LOSNY M. ROCHA - GUSTAVO T. PINTO
MICHELLE S. F. CARDOSO - CINTHIA DURSKI
SANDRA N. M. HINDLER - RAFAELA J. LANGE
VANIA C. S. VALEIXO - GISELIA V. R. DE PAULA
KARLA C. DE LIMA RODRIGUES 3
SELO DE AUTENTICIDADE COM O SELO DE AUTENTICIDADE NA ÚLTIMA FOLHA
VÁLIDO SOMENTE COM O APOSTO NA ÚLTIMA FOLHA

CONSTRUTORA GUETTER LTDA. 04

PREF FAZENDA RIO GRANDE
315
Folha nº
Assinatura

Sócios	Quotas	Capital R$	%
Paulo Emílio de Souza Guetter	1.530.000	1.530.000,00	51
Tiago Colaço Guetter	1.110.000	1.110.000,00	37
Juliana Colaço Guetter Patitucci	300.000	300.000,00	10
Ivana Colaço Guetter Abreu	60.000	60.000,00	2
Total	3.000.000	3.000.000,00	100

Cláusula Quinta:

A responsabilidade de cada sócio nas obrigações assumidas pela sociedade está limitada ao total do capital social, de acordo com o artigo 1052 do Código Civil/2002.

Cláusula Sexta:

As quotas do capital social são indivisíveis e não poderão ser cedidas ou transferidas à terceiros, sem o consentimento do outro sócio, a quem fica assegurado em igualdade de condições e preço, direito de preferência para sua aquisição se postas à venda, formalizando, se realizada a cessão delas, a alteração contratual pertinente.

Cláusula Sétima:

O sócio que desejar transferir suas quotas deverá notificar por escrito à sociedade, discriminando-lhe o preço, forma e prazo de pagamento, para que esta, através dos demais sócios, exerça ou renuncie ao direito de preferência, o que deverá fazer por escrito dentro de 60 (sessenta) dias contados do recebimento da notificação ou em maior prazo a critério do sócio alienante. Decorrido este prazo sem que exercido o direito de preferência, as quotas poderão ser livremente transferidas a terceiros.

Cláusula Oitava:

A administração da sociedade caberá ao sócio **PAULO EMILIO DE SOUZA GUETTER e TIAGO COLAÇO GUETTER,** com poderes de administradores, autorizados ao uso do nome empresarial, individual ou em conjunto, vedado, no entanto, em atividades estranhas ao interesse social ou assumir obrigações seja em favor de qualquer dos quotistas ou de terceiros.

Cláusula Nona:

Os sócios poderão de comum acordo e a qualquer tempo, fixar uma retirada mensal pelo exercício da Administração, a título de Pró-Labore, respeitadas as limitações legais vigentes.

Cláusula Décima:

Ao término de cada exercício social, em 31 de dezembro, os administradores prestarão contas justificadas de sua administração, procedendo à elaboração do inventário, do balanço patrimonial e do balanço de

Tabelionato e Registro Civil de Santa Quitéria
Cid Rocha - Notário
AUTENTICAÇÃO
A presente fotocópia é reprodução fiel desta face, do documento apresentado nesta Serventia.
CURITIBA - PR 08 OUT. 2015
LOSCY M. ROCHA - GUSTAVO E. PINTO
MICHELLE S. F. CARDOSO - CINTHIA DURSKI
SANDRA R. M. HIPPLER - RAFAELA J. LANGE
VANIA C. S. VALERIO - GISELIA L. R. DE PAULA
(41) 3094-9000
VALIDO SOMENTE COM O SELO DE AUTENTICIDADE APOSTO NA ULTIMA FOLHA

CONSTRUTORA GUETTER LTDA.

PREF FAZENDA RIO GRANDE
Folha nº 316
Assinatura

resultado econômico, cabendo aos sócios, sem observância à proporcionalidade de suas quotas, os lucros ou perdas apuradas, podendo os sócios, todavia, optarem pelo aumento de capital utilizando os lucros e/ou pela compensação dos prejuízos em exercícios futuros.

Cláusula Décima Primeira:

Falecendo ou interditado qualquer sócio, a sociedade continuará suas atividades com os herdeiros, sucessores e o incapaz. Não sendo possível ou inexistindo interesse destes ou dos sócios remanescentes, o valor dos haveres será apurado e liquidado com base na situação patrimonial da sociedade, à data da resolução, verificada em balanço especialmente levantado.

Parágrafo Único: O mesmo procedimento será adotado em outros casos em que a sociedade se resolva em relação a seu sócio.

Cláusula Décima Segunda:

As Deliberações sociais, quando necessárias serem tomadas por meio de reunião ou assembleia de quotistas, a convocação dar-se-á através de e-mail, fax, carta registrada em A.R. ou outro meio que venha a favorecer a sociedade naquele momento.

Cláusula Décima Terceira:

Os lucros e/ou prejuízos apurados em balanço a ser realizado após o término de exercício social serão repartidos sem observância à proporcionalidade das quotas de cada um no capital social, podendo os sócios, todavia, optarem pelo aumento de capital, utilizando os lucros, e/ou compensar os prejuízos em exercícios futuros.

Parágrafo Único: Sempre que houver discordância entre os sócios quanto ao percentual de distribuição de lucros indicado pelo sócio majoritário Sr. **PAULO EMILIO DE SOUZA GUETTER**, este valor deverá ser definido em reunião de quotistas, conforme estabelecido pelo Código Civil Lei 10406/2002, artigos 1071 e 1072.

Cláusula Décima Quarta:

A sociedade poderá, a qualquer tempo, abrir as filiais e outros estabelecimentos, no país ou fora dele, por ato de sua gerência ou por deliberação dos sócios.

Cláusula Décima Quinta:

Os administradores declaram sob as penas da Lei, de que não estão impedidos de exercerem a administração da sociedade, por lei especial, ou em virtude de condenação criminal, ou por se encontrarem sob os efeitos dela, a pena que vede, ainda que temporariamente, o acesso a cargos públicos; ou por crime falimentar, de prevaricação, peita ou suborno, concussão, peculato, ou contra economia popular, contra o

Tabelionato e Registro Civil de Pessoa Natural
AUTENTICAÇÃO
A presente fotocópia é reprodução fiel desta face, do documento apresentado nesta Serventia.
CURITIBA - PR 08 OUT. 2015
LÓSCY M. ROCHA - GUSTAVO T. PINTO
MICHELLE S. F. CARDOSO - CINTHIA DURSKI
SANDRA R. M. RIPPLER - RAQUELA J. LANGE
VANIA S. S. VALÉRIO - GISELIA L. R. DE PAULA
KARLA C. DE LIMA RODRIGUES
(41) 3084-0810
VALIDO SOMENTE COM O SELO DE AUTENTICIDADE APOSTO NA ULTIMA

CONSTRUTORA GUETTER LTDA.

PREF FAZENDA RIO GRANDE
317
Folha nº
Assinatura

sistema financeiro nacional, contra normas de defesa da concorrência, contra as relações de consumo, fé pública, ou da propriedade.

Cláusula Décima Sexta:

Os casos omissos serão resolvidos de acordo com a legislação aplicável, ficando eleito o foro da Comarca de Curitiba – Paraná, para dirimir qualquer controvérsia.

E por estarem assim, justos e contratados, lavram, datam e assinam a presente alteração, em 3 (três) vias de igual teor e forma, devidamente rubricadas pelos sócios em todas as suas folhas, obrigando-se fielmente por si, seus herdeiros e sucessores legais a cumpri-lo em os seus termos.

Curitiba, 03 de junho de 2015.

PAULO EMILIO DE SOUZA GUETTER

JULIANA COLAÇO GUETTER PATITUCCI

TIAGO COLAÇO GUETTER

IVANA COLAÇO GUETTER ABREU

Tabelionato e Registro Civil de Santa Catarina
Cid Rocha - Notário
AUTENTICAÇÃO
A presente fotocópia é reprodução fiel, do documento apresentado nesta Serv
CURITIBA - PR 08 OUT. 2015
LOECY M. ROCHA - GUSTAVO T. PINTO
MICHELLE B. F. CARDOSO - CINTHIA DURSKI
DR. DRA R. M. MUELLER - RAFAELA J. LANGE
VANIA C. B. VALERIO - GISELIA C. R. DE PAULA
KARLA C. DE LIMA RODRIGUES
Lei: 13.228 de 18/07/2001
SELO FUNARPEN
TABELIONATO DE NOTAS
FG068413

JUNTA COMERCIAL DO PARANA
CERTIFICO O REGISTRO EM: 15/06/2015
SOB NÚMERO: 20153261501
Protocolo: 15/326150-1, DE 10/06/2015
Empresa:41 2 0000867 0
CONSTRUTORA GUETTER LTDA
LIBERTAD BOGUS
SECRETARIA GERAL

CONSTRUTORA GUETTER LTDA.
07

Receita Federal

PREF FAZENDA RIO GRANDE
318
Folha nº
Assinatura

Comprovante de Inscrição e de Situação Cadastral

Contribuinte,

Confira os dados de Identificação da Pessoa Jurídica e, se houver qualquer divergência, providencie junto à RFB a sua atualização cadastral.

REPÚBLICA FEDERATIVA DO BRASIL

CADASTRO NACIONAL DA PESSOA JURÍDICA

NÚMERO DE INSCRIÇÃO	COMPROVANTE DE INSCRIÇÃO E DE SITUAÇÃO CADASTRAL	DATA DE ABERTURA
77.625.796/0001-00 MATRIZ		08/02/1978

NOME EMPRESARIAL
CONSTRUTORA GUETTER LTDA

TÍTULO DO ESTABELECIMENTO (NOME DE FANTASIA)
CONSTRUTORA GUETTER

CÓDIGO E DESCRIÇÃO DA ATIVIDADE ECONÔMICA PRINCIPAL
41.20-4-00 - Construção de edifícios

CÓDIGO E DESCRIÇÃO DAS ATIVIDADES ECONÔMICAS SECUNDÁRIAS
43.12-6-00 - Perfurações e sondagens
42.22-7-01 - Construção de redes de abastecimento de água, coleta de esgoto e construções correlatas, exceto obras de irrigação
41.10-7-00 - Incorporação de empreendimentos imobiliários
42.99-5-99 - Outras obras de engenharia civil não especificadas anteriormente
43.21-5-00 - Instalação e manutenção elétrica
42.12-0-00 - Construção de obras de arte especiais
43.13-4-00 - Obras de terraplenagem
43.91-6-00 - Obras de fundações
42.99-5-01 - Construção de instalações esportivas e recreativas

CÓDIGO E DESCRIÇÃO DA NATUREZA JURÍDICA
206-2 - SOCIEDADE EMPRESARIA LIMITADA

LOGRADOURO	NÚMERO	COMPLEMENTO
R PROFESSOR JOAO ARGEMIRO LOYOLA	311	

CEP	BAIRRO/DISTRITO	MUNICÍPIO	UF
80.240-530	SEMINARIO	CURITIBA	PR

ENDEREÇO ELETRÔNICO	TELEFONE
pguetter@terra.com.br	(041) 3427-336

ENTE FEDERATIVO RESPONSÁVEL (EFR)
*****

SITUAÇÃO CADASTRAL	DATA DA SITUAÇÃO CADASTRAL
ATIVA	09/03/2002

MOTIVO DE SITUAÇÃO CADASTRAL

SITUAÇÃO ESPECIAL	DATA DA SITUAÇÃO ESPECIAL
********	********

Aprovado pela Instrução Normativa RFB nº 1.470, de 30 de maio de 2014.

Emitido no dia **11/12/2015** às **16:22:00** (data e hora de Brasília).

Consulta QSA / Capital Social

Voltar

CONSTRUTORA GUETTER LTDA.

Consulta Quadro de Sócios e Administradores - QSA

CNPJ: 77.625.796/0001-00
NOME EMPRESARIAL: CONSTRUTORA GUETTER LTDA
CAPITAL SOCIAL: R$ 3.000.000,00 (Tres milhões de reais)

O Quadro de Sócios e Administradores(QSA) constante da base de dados do Cadastro Nacional da Pessoa Jurídica (CNPJ) é o seguinte:

Nome/Nome Empresarial:	JULIANA COLACO GUETTER PATITUCCI
Qualificação:	22-Sócio

Nome/Nome Empresarial:	PAULO EMILIO DE SOUZA GUETTER
Qualificação:	49-Sócio-Administrador

Nome/Nome Empresarial:	TIAGO COLACO GUETTER
Qualificação:	49-Sócio-Administrador

Nome/Nome Empresarial:	IVANA COLACO GUETTER ABREU
Qualificação:	22-Sócio

Para informações relativas à participação no QSA, acessar o E-CAC com certificado digital ou comparecer a uma unidade da RFB.

Emitido no dia **11/12/2015** às **16:25** (data e hora de Brasília).

Voltar

Preparar Página para Impressão

PREFEITURA MUNICIPAL DE CURITIBA

PREF FAZENDA RIO GRANDE
320
Folha nº
Assinatura

ALVARÁ Nº: 905.774

A SECRETARIA MUNICIPAL DE FINANÇAS concede o presente Alvará de Licença para Localização, conforme processo Nº **01-200000/2009**, a:

CONSTRUTORA GUETTER LTDA
R. PROFESSOR JOÃO ARGEMIRO LOYOLA - Nº:000311

INSC. IMOB.: **29.0.0089.0046.00-9 0000** INSCRIÇÃO MUNICIPAL: **07 02 477.421-3** CNPJ: **77.625.796/0001-00**

Taxação: SERV
Tipo de Instalação: ESCRITÓRIO

→ **Construção de edifícios**
→ Construção de obras de arte especiais
→ Construção de redes de abastecimento de água, coleta de esgoto e construções correlatas, exceto obras de irrigação
→ Construção de rodovias e ferrovias
→ Incorporação de empreendimentos imobiliários
→ Obras de terraplenagem
→ Serviços de cartografia, topografia e geodésia
→ Serviços de engenharia

CURITIBA 29.3 1693

VÁLIDO ENQUANTO SATISFIZER AS EXIGÊNCIAS DA LEGISLAÇÃO EM VIGOR.

RENOVADO PELA PORTARIA Nº 114/2009-SMU

CURITIBA, 10 DE DEZEMBRO DE 2009.
DIVISÃO DE ALVARÁ E ATENDIMENTOS

OBDIAS RAMOS DOS SANTOS
MATRÍCULA: 32101

IMPORTANTE :

- A assinatura no alvará de licença expedido por meio eletrônico fica dispensada nos termos do Decreto nº 1.398/2007. A verificação de sua autenticidade deverá ser confirmada no endereço www.curitiba.pr.gov.br link alvará comercial, em consulta dados alvará.
- É obrigatória a comunicação imediata em caso de encerramento, paralisação, alteração de endereço, de ramo ou qualquer outra alteração, evitando as penalidades previstas na legislação.

CONSTRUTORA GUETTER LTDA. 08

PREFEITURA MUNICIPAL DE CURITIBA
SECRETARIA MUNICIPAL DE FINANÇAS
DEPARTAMENTO DE RENDAS MOBILIÁRIAS

PREF FAZENDA RIO GRANDE
321
Folha nº
Assinatura

CARTÃO DE IDENTIFICAÇÃO DO CONTRIBUINTE

NOME EMPRESARIAL **CONSTRUTORA GUETTER LTDA**				
INSCRIÇÃO MUNICIPAL **07 02 0477421-3**			CNPJ **77.625.796/0001-00**	
ENDEREÇO **R. PROFESSOR JOÃO ARGEMIRO LOYOLA**				NÚMERO **311**
UNIDADE	ANDARC	OMPLEMENTO	BAIRRO **SEMINÁRIO**	CEP **80240-530**
INÍCIO DA ATIVIDADE **29/06/2004**			SITUAÇÃO DO CADASTRO **ATIVA**	
NÚMERO DO ALVARÁ **000.905.774**		DATA EMISSÃO **10/12/2009**	DATA EXPIRAÇÃO	
TIPO INSTALAÇÃO **ESCRITÓRIO**				

RAMO DE ATIVIDADE

Construção de edifícios

PREFEITURA MUNICIPAL DE CURITIBA

SECRETARIA MUNICIPAL DE FINANÇAS
Emitido Eletronicamente via Internet
11/12/2015 - 17:25:41

CONSTRUTORA GUETTER LTDA.
10

PREFEITURA MUNICIPAL DE CURITIBA
SECRETARIA MUNICIPAL DE FINANÇAS
DEPARTAMENTO DE RENDAS MOBILIÁRIAS

PREF FAZENDA RIO GRANDE
Folha nº 322
Assinatura

CONSULTA DE DADOS CADASTRAIS

NOME EMPRESARIAL/NOME DA PESSOA				
CONSTRUTORA GUETTER LTDA				
INSCRIÇÃO MUNICIPAL **07 02 0477421-3**			CNPJ/CPF **77.625.796/0001-00**	
ENDEREÇO **R. PROFESSOR JOÃO ARGEMIRO LOYOLA**				NÚMERO **311**
UNIDADE	ANDARC	OMPLEMENTO	BAIRRO **SEMINÁRIO**	CEP **80240-530**
INÍCIO DA ATIVIDADE **29/06/2004**			SITUAÇÃO DO CADASTRO **ATIVA**	
NÚMERO DO ALVARÁ **000.905.774**		DATA EMISSÃO **10/12/2009**	DATA EXPIRAÇÃO	
TIPO INSTALAÇÃO **ESCRITÓRIO**				

ATIVIDADE PRINCIPAL
F.41.2.0-4/00.00 Construção de edifícios

ATIVIDADES SECUNDÁRIAS
F.42.1.2-0/00.00 Construção de obras de arte especiais
F.42.2.2-7/01.00 Construção de redes de abastecimento de água, coleta de esgoto e construções correlatas, exceto obras de irrigação
F.42.1.1-1/01.00 Construção de rodovias e ferrovias
F.41.1.0-7/00.00 Incorporação de empreendimentos imobiliários
F.43.1.3-4/00.00 Obras de terraplenagem
M.71.1.9-7/01.00 Serviços de cartografia, topografia e geodésia
M.71.1.2-0/00.00 Serviços de engenharia

PREFEITURA MUNICIPAL DE CURITIBA

SECRETARIA MUNICIPAL DE FINANÇAS

Emitido Eletronicamente via Internet

11/12/2015 - 17:26:14

CONSTRUTORA GUETTER LTDA.

PARANÁ
Governo do Estado

ESTADO DO PARANÁ

Secretaria de Estado da Fazenda
Coordenação da Receita do Estado
Cadastro de Contribuintes do ICMS

PREF FAZENDA RIO GRANDE
323
Folha nº
Assinatura

Certidão de Baixa Cadastral

A baixa da inscrição estadual não implicará na quitação de quaisquer créditos ou exoneração de responsabilidade de natureza fiscal, ficando ressalvado o direito da Receita Estadual em efetuar fiscalização dos documentos fiscais até o encerramento do prazo prescricional, nos termos dos arts. 111 e 120 do RICMS/PR.

CAD/ICMS	CNPJ	Término das Atividades
90395231-80	77.625.796/0001-00	10/2013

Empresa / Estabelecimento

Nome Empresarial **CONSTRUTORA GUETTER LTDA**

Título do Estabelecimento

Endereço do Estabelecimento **RUA PROF JOAO ARGEMIRO LOYOLA, 311 - SEMINARIO - CEP 80240-530**
FONE: (41) 3027-7336

Município de Instalação **CURITIBA**

Qualificação

Situação Atual **BAIXADO - REGIME NORMAL DE INFORMACAO/RECOLHIMENTO, DESDE 10/2013**

Natureza Jurídica **206-2 - SOCIEDADE EMPRESÁRIA LTDA**

Atividade Econômica Principal do Estabelecimento **4120-4/00 - CONSTRUCAO DE EDIFICIOS**

Atividade(s) Econômica(s) Secundária(s) do Estabelecimento

Guarda de Documentos - Sócio Responsável

CPF **147.301.209-06**

Nome **PAULO EMILIO DE SOUZA GUETTER**

Endereço de Guarda **RUA CARNEIRO LOBO, 45, AP-2401 - AGUA VERDE**
CURITIBA / PR - CEP 80240-240
FONE: (41) 3027-7336
E-MAIL: FISCAL03@MOTTINCONTABILIDADE.COM.BR

PARANÁ
Estado do Paraná
Secretaria de Estado da Fazenda
Coordenação da Receita do Estado

CAD/ICMS Nº 90395231-80

Emitido Eletronicamente via internet

Dados transmitidos de forma segura
Tecnologia CELEPAR

Os dados cadastrais deste estabelecimento poderão ser confirmados via Internet www.fazenda.pr.gov.br

CONSTRUTORA GUETTER LTDA.
12

PREF FAZENDA RIO GRANDE
324
Folha nº
Assinatura

Cadastro de Inscrições Estaduais

Data/Hora Host CELEPAR
22/10/2015 - 08 32 22

Informações do Contribuinte

Inscrição Estadual	**90395231-80** **Inscrição CNPJ 77.625.796/0001-00**
Nome Empresarial	**Construtora Guetter Ltda**
Endereço	Rua Prof Joao Argemiro Loyola, 311. Seminario 80240-530 - Curitiba - PR
Telefone	(41)3027-7336
E-mail	NÃO CADASTRADO
Atividade Econômica Principal	4120-4/00 - Construcao de Edificios
Características do Estabelecimento	Unidade Produtiva sem Atividade no Local
Formas de Atuação	Estabelecimento Fixo(Loja, Posto de Combustível, Etc)
Início das Atividades	02/2007 **Encerramento das Atividades** 09/2013
Código SRP Atual:	8.1011.111 - Desde 10/2013
Situação Cadastral Atual:	Baixado - Desde 10/2013
Regime Pagamento Atual:	1011.111 - Regime Normal / Normal - Dia 11 do Mes+1 - Desde 02/2007
SPED (EFD, NF-e, CT-e, NFC-e):	Maiores informações clique aqui

CONSTRUTORA GUETTER LTDA.
13

IMPRIMIR VOLTAR

CAIXA
CAIXA ECONÔMICA FEDERAL

PREF. FAZENDA RIO GRANDE
325
Folha nº
Assinatura

Certificado de Regularidade do FGTS - CRF

Inscrição: 77625796/0001-00
Razão Social: CONSTRUTORA GUETTER LTDA
Nome Fantasia: CONSTRUTORA GUETTER
Endereço: R PROFESSOR JOAO ARGEMIRO LOYOLA 311 / SEMINARIO / CURITIBA / PR / 80240-530

A Caixa Econômica Federal, no uso da atribuição que lhe confere o Art. 7, da Lei 8.036, de 11 de maio de 1990, certifica que, nesta data, a empresa acima identificada encontra-se em situação regular perante o Fundo de Garantia do Tempo de Serviço - FGTS.

O presente Certificado não servirá de prova contra cobrança de quaisquer débitos referentes a contribuições e/ou encargos devidos, decorrentes das obrigações com o FGTS.

Validade: 21/11/2015 a 20/12/2015

Certificação Número: 2015112102484309873850

Informação obtida em 25/11/2015, às 09:00:18.

A utilização deste Certificado para os fins previstos em Lei está condicionada à verificação de autenticidade no site da Caixa: **www.caixa.gov.br**

CONSTRUTORA GUETTER LTDA.
14

PREF FAZENDA RIO GRANDE
326
Folha nº
Assinatura

MINISTÉRIO DA FAZENDA
Secretaria da Receita Federal do Brasil
Procuradoria-Geral da Fazenda Nacional

CERTIDÃO POSITIVA COM EFEITOS DE NEGATIVA DE DÉBITOS RELATIVOS AOS TRIBUTOS FEDERAIS E À DÍVIDA ATIVA DA UNIÃO

Nome: CONSTRUTORA GUETTER LTDA
CNPJ: 77.625.796/0001-00

Ressalvado o direito de a Fazenda Nacional cobrar e inscrever quaisquer dívidas de responsabilidade do sujeito passivo acima identificado que vierem a ser apuradas, é certificado que:

1. constam débitos administrados pela Secretaria da Receita Federal do Brasil (RFB), com a exigibilidade suspensa, nos termos do art. 151 da Lei nº 5.172, de 25 de outubro de 1966 - Código Tributário Nacional (CTN), ou objeto de decisão judicial que determina sua desconsideração para fins de certificação da regularidade fiscal; e

2. não constam inscrições em Dívida Ativa da União na Procuradoria-Geral da Fazenda Nacional (PGFN).

Conforme disposto nos arts. 205 e 206 do CTN, este documento tem os mesmos efeitos da certidão negativa.

Esta certidão, emitida em nome da matriz e válida para todas as suas filiais, refere-se exclusivamente à situação do sujeito passivo no âmbito da RFB e da PGFN e abrange inclusive as contribuições sociais previstas nas alíneas 'a' a 'd' do parágrafo único do art. 11 da Lei nº 8.212, de 24 de julho de 1991.

A aceitação desta certidão está condicionada à verificação de sua autenticidade na Internet, nos endereços <http://www.receita.fazenda.gov.br> ou <http://www.pgfn.fazenda.gov.br>.

Certidão emitida gratuitamente com base na Portaria Conjunta RFB/PGFN nº 1.751, de 02/10/2014.
Emitida às 09:59:52 do dia 08/09/2015 <hora e data de Brasília>.
Válida até 06/03/2016.
Código de controle da certidão: **AD59.B848.3201.2C04**
Qualquer rasura ou emenda invalidará este documento.

Modelo aprovado pela Portaria Conjunta PGFN/SRF nº 3, de 22/11/2005, alterada pela Portaria Conjunta PGFN/SRF nº 1, de 19/05/2006.

CONSTRUTORA GUETTER LTDA. 15

PREF FAZENDA RIO GRANDE
327
Folha nº
Assinatura

PODER JUDICIÁRIO
JUSTIÇA DO TRABALHO

CERTIDÃO NEGATIVA DE DÉBITOS TRABALHISTAS

Nome: CONSTRUTORA GUETTER LTDA (MATRIZ E FILIAIS)
CNPJ: 77.625.796/0001-00
Certidão nº: 118820669/2015
Expedição: 18/08/2015, às 10:10:23
Validade: 13/02/2016 - 180 (cento e oitenta) dias, contados da data de sua expedição.

Certifica-se que **CONSTRUTORA GUETTER LTDA (MATRIZ E FILIAIS)**, inscrito(a) no CNPJ sob o nº **77.625.796/0001-00**, **NÃO CONSTA** do Banco Nacional de Devedores Trabalhistas.
Certidão emitida com base no art. 642-A da Consolidação das Leis do Trabalho, acrescentado pela Lei nº 12.440, de 7 de julho de 2011, e na Resolução Administrativa nº 1470/2011 do Tribunal Superior do Trabalho, de 24 de agosto de 2011.
Os dados constantes desta Certidão são de responsabilidade dos Tribunais do Trabalho e estão atualizados até 2 (dois) dias anteriores à data da sua expedição.
No caso de pessoa jurídica, a Certidão atesta a empresa em relação a todos os seus estabelecimentos, agências ou filiais.
A aceitação desta certidão condiciona-se à verificação de sua autenticidade no portal do Tribunal Superior do Trabalho na Internet (http://www.tst.jus.br).
Certidão emitida gratuitamente.

INFORMAÇÃO IMPORTANTE
Do Banco Nacional de Devedores Trabalhistas constam os dados necessários à identificação das pessoas naturais e jurídicas inadimplentes perante a Justiça do Trabalho quanto às obrigações estabelecidas em sentença condenatória transitada em julgado ou em acordos judiciais trabalhistas, inclusive no concernente aos recolhimentos previdenciários, a honorários, a custas, a emolumentos ou a recolhimentos determinados em lei; ou decorrentes de execução de acordos firmados perante o Ministério Público do Trabalho ou Comissão de Conciliação Prévia.

Dúvidas: www.tst.jus.br/certidao

CONSTRUTORA GUETTER LTDA.
16

PARANÁ
GOVERNO DO ESTADO
Secretaria da Fazenda

Estado do Paraná
Secretaria de Estado da Fazenda
Coordenação da Receita do Estado

PREF FAZENDA RIO GRANDE
328
Folha nº
Assinatura

Certidão Negativa

de Débitos Tributários e de Dívida Ativa Estadual
Nº 013942287-24

Certidão fornecida para o CNPJ/MF: **77.625.796/0001-00**
Nome: **CONSTRUTORA GUETTER LTDA**
Estabelecimento baixado ou paralisado no Cadastro de Contribuintes do ICMS/PR

Ressalvado o direito da Fazenda Pública Estadual inscrever e cobrar débitos ainda não registrados ou que venham a ser apurados, certificamos que, verificando os registros da Secretaria de Estado da Fazenda, constatamos não existir pendências em nome do contribuinte acima identificado, nesta data.

Obs.: Esta Certidão engloba todos os estabelecimentos da empresa e refere-se a débitos de natureza tributária e não tributária, bem como ao descumprimento de obrigações tributárias acessórias.

Válida até 15/03/2016 - Fornecimento Gratuito

A autenticidade desta certidão deverá ser confirmada via Internet
www.fazenda.pr.gov.br

Emitido via Internet Pública (16/11/2015 17:01:28)

CONSTRUTORA GUETTER LTDA.
17

PREFEITURA MUNICIPAL DE CURITIBA
SECRETARIA MUNICIPAL DE FINANÇAS
DEPARTAMENTO DE CONTROLE FINANCEIRO

PREF FAZENDA RIO GRANDE
329
Folha nº
Assinatura

CERTIDÃO NEGATIVA DE TRIBUTOS E OUTROS DÉBITOS MUNICIPAIS

CONTRIBUINTE: CONSTRUTORA GUETTER LTDA

CNPJ: 77.625.796/0001-00

INSCRIÇÃO MUNICIPAL: 477421-3

ENDEREÇO: R. PROFESSOR JOÃO ARGEMIRO LOYOLA, 311 - SEMINÁRIO, CURITIBA, PR

FINALIDADE: CONCORRÊNCIA / LICITAÇÃO

É expedida esta CERTIDÃO NEGATIVA DE TRIBUTOS E OUTROS DÉBITOS MUNICIPAIS, em nome do sujeito passivo inscritos ou não em Dívida Ativa, até a presente data.

A certidão expedida em nome de Pessoa Jurídica abrange todos os estabelecimentos cadastrados no Município de Curitiba.

Certidão expedida com base no Decreto nº 670/2012, de 30/04/2012.

Esta certidão compreende os Tributos Mobiliários (Imposto sobre Serviços - ISS), Imobiliários (Imposto Predial Territorial Urbano - IPTU, Imposto sobre a Transmissão de Bens Imóveis Inter-vivos - ITBI e Contribuição de Melhoria), Taxas de Serviços e pelo Poder de Polícia e outros débitos municipais.

CERTIDÃO Nº: **299282/2015**

EMITIDA EM: **19/11/2015**

VÁLIDA ATÉ: **17/03/2016**

CÓDIGO DE AUTENTICIDADE DA CERTIDÃO: **9B10.D29D.5000.4238-4.8BC1.EF1B.3EF6.C80B-7**

A autenticidade desta certidão deverá ser confirmada na página da Prefeitura Municipal de Curitiba, na Internet, no endereço http://www.curitiba.pr.gov.br - link: Secretarias / Finanças.

Reserva-se a Fazenda Municipal, o direito de cobrar dívidas posteriormente constatadas, mesmo as referentes a períodos compreendidos nesta.

Certidão expedida pela internet gratuitamente.

CONSTRUTORA GUETTER LTDA.
18

REPÚBLICA FEDERATIVA DO BRASIL

COMARCA DE CURITIBA
1º OFÍCIO DO DISTRIBUIDOR, PART. E CONTADOR JUDICIAL DO FORO CENTRAL DA COMARCA DA REGIÃO METROPOLITANA DE CURITIBA
RUA PADRE ANCHIETA, 1287 • FONE/FAX: (41) 3027-5253
FÓRUM DAS VARAS DA FAZENDA PÚBLICA • BIGORRILHO • CEP 80730-000
www.1distribuidorcuritiba.com.br

PEDIDO DE CERTIDÕES
CENTRAL DE CERTIDÕES • FONE: (41) 3223-8915
RUA XV DE NOVEMBRO, 362 • 2º AND. • CJ 202 • CEP: 80020-923
EDIFÍCIO DO FÓRUM CÍVEL
AV. CÂNDIDO DE ABREU, 535 • TÉRREO • CEP 80530-906

ESTADO DO PARANÁ
EMPREGADOS JURAMENTADOS
MAURI TOZO
SANDRA LUCIA PELIKI
LUIZ CARLOS KOFANOVSKI
ISABEL ANGELA WYPYCH
MARIANY BEATRIZ DA SILVA SCARINELLI
CHRISTIANNE SOARES
KARINA BÁVARO ALVES
THIAGO DA SILVA VERÍSSIMO

JOSÉ BORGES DA CRUZ FILHO
TITULAR

RECUPERAÇÃO JUDICIAL * FALÊNCIA * CONCORDATA * CRIME * CÍVEL
VARAS CRIMINAIS • VARAS DA FAZENDA • VARAS DA FAMÍLIA • VARAS DE EXECUÇÕES FISCAIS DO ESTADO E DO MUNICÍPIO • REGISTROS PÚBLICOS • TRIBUNAL DO JURI
TABELIONATOS • JUIZADO ESPECIAL CÍVEL, CRIMINAL E DA FAZENDA

PREFEITURA RIO GRANDE
330
Folha nº
Assinatura

fls. 1

C E R T I D Ã O

CERTIFICO, a pedido de parte interessada, que revendo os livros de distribuicoes FALENCIAS, CONCORDATAS, RECUPERACAO JUDICIAL, E EXTRAJUDICIAL, existentes neste Cartorio, dos mesmos nao consta qualquer acao contra:

- CONSTRUTORA GUETTER LTDA. -

CNPJ 77.625.796/0001-00. -

no periodo de 18 de marco de 1963 (data da instalacao deste Cartorio) (Lei No.4.677, de 29/12/62), ate a presente data.

O REFERIDO E' VERDADE E DOU FE'.

Curitiba, 12 de novembro de 2015.

LUIZ CARLOS KOFANOVSKI
Escrevente Juramentado

Tabelionato e Registro Civil de Santa Quitéria
Cid Rocha - Notário
AUTENTICAÇÃO
A presente fotocópia é reprodução fiel, desta face, do documento apresentado nesta Serventia.
CURITIBA-PR 27/11/2015
(41) 3094-0800
Lei 13.226 de 18/07/2001
SELO
FUNARPEN
LOECY M. ROCHA - YURI ROCHA
NEIDE C. DE OLIVEIRA - CINTHIA GORSKI
MICHELLE S. R. CARDOSO - RAFAELA D. LANGE
SANDRA R. TAUBER - RAFAELA C. DE PAULA
VANIA C. S. VALÉRIO
TABELIONATO DE NOTAS
FHC43522

CUSTAS: R$ 25.90
EMITIDA POR: FERNANDA

CONSTRUTORA GUETTER LTDA

A PRESENTE FOTOCÓPIA É REPRODUÇÃO FIEL DESTA FACE DO DOCUMENTO APRESENTADO NESTE SERVENTIA
Tabelionato Santa Cruz
Cid Rocha Jr. - Tabelião
CURITIBA
02 DEZ. 2015
Lei 13.228 de 18/07/2001
SELO FUNARPEN
TABELIONATO DE NOTAS
FGZ03237
Michelle Sfonka Freitas Camargo
Escrevente

PREF FAZENDA RIO GRANDE
331
Folha nº
Assinatura

CONSTRUTORA GUETTER LTDA
CNPJ: 77.625.796/0001-00 Inscrição Estadual: 903.95231-80

Livro: 0029 Página: 0001
Período: 01/01/2014 a 31/12/2014

LIVRO DIÁRIO

TERMO DE ABERTURA

Contém este livro nr. 0029, 0733 páginas, numeradas eletronicamente e seguidamente do nr. 0001 ao nr. 0733 e servirá para os lançamentos das operações próprias do estabelecimento do contribuinte abaixo descrito:

Nome da Empresa..... : CONSTRUTORA GUETTER LTDA

Endereço..... : RUA PROFESSOR JOÃO ARGEMIRO LOYOLA, 311

Complemento..... :

Cidade..... : Curitiba

CEP..... : 80.240-530

Bairro..... : SEMINÁRIO

Estado..... : PR

Registrado na Junta : 41200008670

Data do Registro..... : 23/02/1978

Inscrição Estadual..... : 903.95231-80

Inscrição Municipal..... : 0000000-4

CNPJ..... : 77.625.796/0001-00

Encerramento Exercício Social: 31/12/2014

TABELIONATO MARTINI
JANAÍNA CHAMREK DE PAULA
Esc. Juramentada
PINHAIS PR
TABELIONATO MARTINI - PINHAIS/PR
TELEFONE-FAX (41) 3033-3000
Reconheco a(s) firma(s) de:
[927pYGgQ]-RODRIGO MOTTIN.....
por SEMELHANCA.....da verdade.
Em testemunho
Pinhais, 13 de Maio de 2015
040-JANAINA CHAMREK DE PAULA
ESCREVENTE JURAMENTADA - Us: JCDP
FUNARPEN - SELO DIGITAL
!nxGhó . 9UBm2 . REYTh - 89KV5 . 97Z5
!Valide esse selo em
!http://funarpen.com.br

TAB. MARTINI

Curitiba (PR), 1 de janeiro de 2014

PAULO EMILIO DE SOUZA GUETTER
Sócio Administrador
CPF: 147.301.209-06

RODRIGO MOTTIN
CRC/PR-046167/O-2 - Contador
CPF: 035.771.169-60

JUNTA COMERCIAL DO PARANA
Termo de Autenticação 15/041319-0
O presente livro/ficha, por mim examinado e conferido, acha-se em conformidade com a legislação em vigor em seus termos de abertura e encerramento.
CURITIBA
06 MAIO 2015
CELIA ELIANA TULIO
RESPONSÁVEL P/ AUTENTICAÇÃO
JUNTA COMERCIAL DO ESTADO DO PARANÁ

CONSTRUTORA GUETTER LTDA.
20

CONSTRUTORA GUETTER LTDA
CNPJ: 77.625.796/0001-00 Inscrição Estadual: 903.95231-80 Período: 01/01/2014 a 31/12/201

LIVRO DIÁRIO

TERMO DE ABERTURA

A PRESENTE FOTOCÓPIA É REPRODUÇÃO FIEL DESTA FACE DO DOCUMENTO APRESENTADO NESTA SERVENTIA.
Tabelionato Santa Quitéria
Cid Rocha Jr. - Tabelião
CURITIBA 02 DEZ. 2015 (41) 3094-9900
Michelle Sfonka Freitas Cardoso
Escrevente

EM BRANCO

CID ROCHA NOTÁRIO
TABELIONATO E REG. CIVIL STA. QUITÉRIA

TABELIONATO Santa QUITÉRIA
Av. Nossa Senhora Aparecida, 305
Sala, 13 - Fone: (41) 3342-7372
Santa Quitéria - Curitiba - Paraná
CID ROCHA JUNIOR - NOTÁRIO

Selo: jLhw6.gUeme.R7Tbm-k1KrZ.5eZ6
Valide em http://funarpen.com.br

Reconheço por SEMELHANÇA a firma de :
PAULO EMILIO DE SOUZA GUETTER. ***
F8C4WH50-851259-84. XLCN*
Em testemunho da verdade.
Curitiba-PR, 13 de maio de 2015.
MICHELLE SFONKA FREITAS CARDOSO
Escrevente
SINAL PÚBLICO EM WWW.CENSEC.ORG.BR

PREF. FAZENDA RIO GRANDE
Folha nº 332
Assinatura

CONSTRUTORA GUETT
CNPJ: 77.625.796/0001-0(

Débito

Data: 01/01/2014
66236 Upa Araucaria
5801 Construção em And
Uno Home Studio
5042 Materiais
5042 Materiais
4477 Energia Elétrica
4477 Energia Elétrica

Data: 02/01/2014
5042 Materi
5047 Gastos na Obra
5042 Materiais
5042 Materiais
3752 Serviços de Pess
Jurídica (Serviços)
5042 Materiais
4995 Despesas com In
5801 Construção em A
Uno Home Studio
4477 Energia Elétrica
4656 Impo edera
5 Caixa
20 Caixa Econômica F
567039 Materiais de
Buachack Ltda
5045 Locação de Equ
5045 Locação de Equ

Data: 03/01/2014
5042 Materiais
5042 Materiais

A PRESENTE AUTENTICAÇÃO É VÁLIDA SOMENTE COM O SELO DE AUTENTICIDADE APOSTO NA ÚLTIMA FOLHA
Tabelionato Santa Quitéria
Cid Rocha Jr. - Tabelião
CURITIBA 02 DEZ. 2015 (41) 3094-9900
Michelle Sfonka Freitas Cardoso
Escrevente

PREF FAZENDA RIO GRANDE
333
Folha nº
Assinatura

ro: 0029 Página: 070
/10/2014 a 31/12/201
Balancete – Societári

Saldo

7 (10.382,40
0 (231,68
0 (2.587,23
7 (628,72
0 (1.459,07
0 (13,76
0 (5.461,94
0 490,58
0 490,58
0 19.000,00
0 19.000,00
0 (18.509,42
0 (27.800,00
0 9.290,58
0 (815.624,19
0 (815.624,19
0 (538.451,63
0 (277.172,56

or

BALANÇO PATRIMONIAL
Valores expressos em Reais (R$)

ATIVO

	Saldo em 31/12/2014	Saldo em 31/12/2013
ATIVO CIRCULANTE	13.916.986,50	9.699.692,80
CAIXA E EQUIVALENTES DE CAIXA	6.930.879,07	5.188.518,27
BENS NUMERÁRIOS	4.957,71	8.106,66
DEPÓSITOS BANCÁRIOS À VISTA	397.212,52	151.411,94
APLICAÇÕES DE LIQUIDEZ IMEDIATA	6.528.708,84	5.028.999,67
CLIENTES	1.840.846,05	328.269,43
DUPLICATAS A RECEBER	1.840.846,05	328.269,43
OUTROS CRÉDITOS	388.930,67	143.398,58
ADIANTAMENTOS A TERCEIROS	385.716,92	133.241,57
ADIANTAMENTOS A FUNCIONÁRIOS	3.213,76	10.157,01
TRIBUTOS A RECUPERAR	(0,01)	0,00
ESTOQUES	4.756.330,71	4.039.506,52
TERRENOS A COMERCIALIZAR	3.476.550,58	2.849.102,58
IMÓVEIS A COMERCIALIZAR	1.279.780,13	1.190.403,94
PLAZA PALOMAR	0,00	101.355,76
EDIFÍCIO UNO HOME STUDIO	1.279.780,13	1.089.048,18
ATIVO NÃO CIRCULANTE	314.720,58	312.499,04
REALIZAVEL A LONGO PRAZO	23.799,19	18.799,19
DEPÓSITOS JUDICIAIS E CAUÇÕES	23.799,19	18.799,19
IMOBILIZADO	289.916,39	292.694,85
BENS EM OPERAÇÃO	398.712,49	378.597,49
(-) DEPRECIAÇÃO ACUMULADA	(108.796,10)	(85.902,64)
INTANGÍVEL	1.005,00	1.005,00
INTANGIVEL	1.005,00	1.005,00

CONSTRUTORA GUETTER LTDA.

CONSTRUTORA GUETTER LTDA
CNPJ: 77.625.796/0001-00

Livro: 0029 Página: 070

BALANÇO PATRIMONIAL

Valores expressos em Reais (R$)

TOTAL DO ATIVO	14.231.707,08	10.012.191,8

A PRESENTE AUTENTICAÇÃO É VÁLIDA SOMENTE COM O SELO DE AUTENTICIDADE APOSTO NA ÚLTIMA FOLHA
Tabelionato Santa Quitéria
Cid Rocha Jr. - Tabelião
CURITIBA
02 DEZ. 2015
(41) 3094-9900
Michelle Sfonka Freitas Cardoso
Escrevente

PREF. FAZENDA RIO GRANDE
334
Folha nº
Assinatura

CONSTRUTORA
CNPJ: 77.625.79

PASSIVO CIRCUI
FORNECEDORES
FORNECEDORES N
OBRIGAÇÕES TRIBU
IMPOSTOS E CONT
TRIBUTOS RETIDO
OBRIGAÇ... TRAB
OBRIGAÇÕES CON
OBRIGAÇÕES PRE
OUTRAS OBRIGAÇÕ
PROVISÃO PARA IR
PASSIVO NÃO CI
EXIGÍVEL A LONGO
EMPRÉSTIMOS DE
PATRIMÔMIO LÍ
CAPITAL SOCIAL
CAPITAL SUBSCRI
LUCROS/PREJUÍZOS
LUCROS OU PREJU
TOTAL DO PATRI

A PRESENTE AUTENTICAÇÃO É VÁLIDA SOMENTE COM O SELO DE [illegible] DESTA FOLHA
Tabelionato [illegible]
Cid Rocha Jr. - Tabelião
CURITIBA
02 DEZ. 2015
(41) 3091-9900
Michelle Sfonka Freitas Cardoso
Escrevente

029 Página: 07

CONSTRUTORA GUETTER LTDA
CNPJ: 77.625.796/0001-00

Livro: 0029 Página: 0706

PREF FAZENDA RIO GRANDE
335
Folha nº
Assinatura

BALANÇO PATRIMONIAL

Valores expressos em Reais (R$)

10.012.191

PASSIVO

	Saldo em 31/12/2014	Saldo em 31/12/2013
PASSIVO CIRCULANTE	710.441,78	500.775,17
FORNECEDORES	466.413,60	359.092,68
FORNECEDORES NACIONAIS	466.413,60	359.092,68
OBRIGAÇÕES TRIBUTÁRIAS	55.790,64	13.115,47
IMPOSTOS E CONTRIBUIÇÕES A RECOLHER	47.538,92	11.282,74
TRIBUTOS RETIDOS A RECOLHER	8.251,72	1.832,73
OBRIGAÇÕES TRABALHISTAS E PREVIDENCIÁRIAS	111.481,49	90.448,77
OBRIGAÇÕES COM O PESSOAL	72.063,32	46.607,99
OBRIGAÇÕES PREVIDENCIÁRIAS	39.418,17	43.840,78
OUTRAS OBRIGAÇÕES	76.756,05	38.118,25
PROVISÃO PARA IRPJ E CSLL	76.756,05	38.118,25
PASSIVO NÃO CIRCULANTE	919.494,80	700.000,00
EXIGÍVEL A LONGO PRAZO	919.494,80	700.000,00
EMPRÉSTIMOS DE TERCEIROS	919.494,80	700.000,00
PATRIMÔMIO LÍQUIDO	12.601.770,50	8.811.416,67
CAPITAL SOCIAL	1.700.000,00	1.700.000,00
CAPITAL SUBSCRITO	1.700.000,00	1.700.000,00
LUCROS/PREJUÍZOS ACUMULADOS	10.901.770,50	7.111.416,67
LUCROS OU PREJUÍZOS A CUMULADOS	10.901.770,50	7.111.416,67
TOTAL DO PATRIMÔNIO LÍQUIDO E PASSIVO	14.231.707,08	10.012.191,84

PAULO EMILIO DE SOUZA GUETTER
Sócio Administrador
CPF: 147.301.209-06

RODRIGO MOTTIN
CRC: 1-PR-046167/O-2 - Contador
CPF: 035.771.169-60

CONSTRUTORA GUETTER LTDA.
22

CONSTRUTORA GUETTER LTDA
CNPJ: 77.625.796/0001-00

DEMONSTRAÇÃO DO RESULTADO
Valores expressos em Reais (R$)

	Período de 01/01/2014 a 31/12/2014	Período de 01/01/2013 a 31/12/2013
RECEITA OPERACIONAL BRUTA	**20.928.933,59**	**11.276.973,48**
Cmei - Guaratuba	555.893,69	1.225.501,90
Fórum de Cambará	362.383,50	2.156.579,54
Inss Guaramirim	0,00	35.359,41
Inss Itapema	0,00	103.092,38
Inss Penha	0,00	114.265,61
Inss Pomerode	0,00	69.341,83
Inss Rio Negro	0,00	4.203.980,90
INSS São Mateus do Sul	0,00	1.304.171,66
Sesi/Senai - Rio Negro	1.545.255,90	0,00
US - Sabará	370.230,86	1.187.767,25
Utfpr Ecoville	4.784.719,61	0,00
Fundação Fiocruz	5.842.053,21	0,00
Exército Rio Negro	1.291.300,79	0,00
Exército Curitiba	3.482.031,24	0,00
UPA Tatuquara	1.764.255,42	0,00
Apto 102 Bloco 01 Adalberto Marodin de Almeida	0,00	115.000,00
Apto 104 Bloco 01 João a. Ferreira	0,00	700,00
Apto 301 Bloco 01 Luiz F. Pscheidt	0,00	130.013,00
Apto 303 Bloco 01 Adriana Reichle	169.900,00	5.000,00
Apto 402 Bloco 01 Leocádia Rosi Chibior	0,00	140.000,00
Apto 101 Bloco 02 Danilo Ruiz Stachera	0,00	130.900,00
Apto 104 Bloco 02 Ewanderson Ferreira	0,00	3.100,00
Apto 202 Bloco 02 Claudio Lucyszyn	0,00	16.000,00
Apto 204 Bloco 02 Jackson Ferreira	0,00	2.200,00
Apto 302 Bloco 02 Luiz Carlos dos Santos	0,00	155.000,00
Apto 303 Bloco 02 Gilson Marcos Geren Gerber	0,00	30.000,00
Apto 304 Bloco 02 Johnney Scolaro de Souza	0,00	10.000,00
Apto 401 Bloco 02 Cassio G. dos Santos	0,00	139.000,00
Apto 402 Bloco 02 Margarete Ap. Rodrigues	160.000,00	0,00
Apto 403 Bloco 02 Ivo Kotovicz	175.000,00	0,00
Apto 502 - Geraldo Henrique Pereira	195.909,37	0,00
Apto 503 - Francisco Feitosa	230.000,00	0,00
(-) DEDUÇÕES DA RECEITA BRUTA	**(1.427.417,05)**	**(545.453,25)**
IMPOSTOS INCIDENTES SOBRE VENDAS	(1.427.417,05)	(545.453,25)
(-) Iss	(333.298,03)	(133.843,72)
(-) Pis	(139.415,22)	(73.300,33)
(-) Cofins	(611.416,59)	(338.309,20)
(-) Contribuição Previdenciária	(343.287,21)	0,00
(=) RECEITA OPERACIONAL LIQUIDA	**19.501.516,54**	**10.731.520,23**
CUSTO DA PRESTAÇÃO DE SERVICOS	**(11.476.087,95)**	**(6.564.781,97)**
MATERIAL APLICADO NA PRESTAÇÃO DE SERVIÇOS	(6.743.172,33)	(3.263.394,50)
Materiais	(6.845.466,45)	(3.268.765,39)
(-) Devolução de Insumos	102.294,12	5.370,89
GASTOS GERAIS	(2.306.906,64)	(789.945,75)
Combustíveis e Lubrificantes	(11.842,35)	(24.776,78)
Despesas com Viagens	(1.284,83)	(28.729,02)
Fretes e Carretos	(145,00)	(114,49)
Gastos na Obra	(39.284,65)	(27.218,00)
Locação de Equipamentos	(243.574,86)	(53.125,93)

A PRESENTE AUTENTICAÇÃO É VÁLIDA SOMENTE COM O SELO DE AUTENTICIDADE APOSTO NA ÚLTIMA FOLHA
Tabelionato Santa Quitéria
Cid Rocha Jr. Tabelião
CURITIBA 02 DEZ. 2015 (41) 3394-9900
Michelle Sfonka Freitas Cardoso
Escrevente

PREF. FAZENDA RIO GRANDE
Folha nº 3536

PREF. FAZENDA RIO GRANDE
337
Folha nº
Assinatura

CONSTRUTORA GUETTER LTDA
CNPJ: 77.625.796/0001-00

DEMONSTRAÇÃO DO RESULTADO
Valores expressos em Reais (R$)

	Período de 01/01/2014 a 31/12/2014	Período de 01/01/2013 a 31/12/2013
Material de Consumo	(4.572,80)	(8.840,26)
Refeições	(28.915,10)	0,00
Seguros	(15.201,20)	(10.270,48)
Telefone	0,00	(722,70)
Energia Elétrica	(5.645,41)	(11.577,60)
Serviços de Pessoa Jurídica (Serviços)	(1.538.333,20)	(605.660,38)
Água e Esgoto	(5.103,04)	(7.554,39)
Crea	(63,64)	0,00
Industrialização Efetuada por Outra Empresa	(34.797,60)	(11.355,72)
Serviços de Engenharia	(378.142,96)	0,00
MÃO-DE-OBRA DIRETA	(2.193.866,85)	(2.193.514,05)
Salários e Ordenados	(1.117.011,35)	(1.012.449,11)
Horas Extras	(102.809,82)	(127.874,60)
13º Salário	(111.236,40)	(97.449,51)
Férias	(141.377,39)	(84.108,12)
Inss	(182.626,86)	(357.923,84)
Fgts	(153.961,67)	(126.205,02)
Indenizações e Aviso Prévio	(7.330,82)	0,00
Assistência Médica eSocial (Serviços)	(35.916,58)	(6.844,85)
Alimentação do Trabalhador (Serviços)	(315.293,36)	(360.295,06)
Transporte de Empregados	(2.737,88)	(5.321,90)
Uniformes	(10.565,00)	(5.525,90)
Equipamentos de Proteção Individual	(12.999,72)	(9.516,14)
CUSTO DAS UNIDADES VENDIDAS	(232.142,13)	(317.927,67)
Custos Unidades Plaza Palomar	(114.446,89)	(317.927,67)
Custos Unidades Uno Home	(117.695,24)	0,00
(=) LUCRO BRUTO	**8.025.428,59**	**4.166.738,26**
(+/-) DESPESAS OPERACIONAIS	**(765.166,91)**	**(554.272,22)**
DESPESAS COM PESSOAL	(443.385,78)	(314.251,22)
Salários e Ordenados	(122.825,51)	(108.286,83)
Pró Labore	(103.055,04)	(24.408,00)
Horas Extras	(672,59)	(2.280,65)
13º Salário	(9.948,64)	(16.107,99)
Férias	(14.716,36)	(23.561,84)
Inss	(13.280,75)	(29.948,42)
Fgts	(13.174,39)	(15.038,93)
Acordo Reclamatória Trabalhista (Adm)	0,00	(2.170,00)
Indenizações e Aviso Prévio	(1.300,00)	(1.425,82)
Assistência Médica eSocial (Adm)	(18.690,13)	(16.064,88)
Alimentação do Trabalhador (Adm)	(121.975,22)	(68.771,61)
Equipamentos de Proteção Individual (Adm)	(77,65)	0,00
Transporte de Empregados (Adm)	(23.669,50)	(2.658,25)
Uniformes e Crachás	0,00	(3.528,00)
PUBLICIDADE E PROPAGANDA	(588,72)	(364,80)
Anúncios	(588,72)	(364,80)
DEPRECIAÇÕES E AMORTIZAÇÕES	(32.184,04)	(21.808,65)
Depreciações	(32.184,04)	(21.808,65)
UTILIDADES E SERVIÇOS	(46.964,99)	(39.712,16)
Água e Esgoto	(4.158,29)	(4.150,29)
Energia Elétrica	(5.939,03)	(3.164,64)

A PRESENTE AUTENTICAÇÃO É VÁLIDA SOMENTE COM O SELO DE AUTENTICIDADE APOSTO NA ÚLTIMA FOLHA
Tabelionato Santa Quitéria
Cid Rocha Jr. Tabelião
CURITIBA 02 DEZ. 2015 (41) 3094-9900
Michelle Sfonka Freitas Cardoso
Escrevente

CONSTRUTORA GUETTER LTDA. 23

CONSTRUTORA GUETTER LTDA
CNPJ: 77.625.796/0001-00

Livro: 0029 Página: 070

CARTÓRIO GRAVAL
Folha nº

DEMONSTRAÇÃO DO RESULTADO
Valores expressos em Reais (R$)

	Período de 01/01/2014 a 31/12/2014	Período de 01/01/2013 a 31/12/2013
Telecomunicações	(36.613,42)	(32.101,13)
Postais/Correios	(254,25)	(296,10)
DESPESAS COM VEÍCULOS	(50.039,14)	(51.242,64)
Combustíveis e Lubrificantes	(39.601,05)	(32.810,74)
Despesas com Veículos	(10.438,09)	(17.243,73)
Licenciamento e Emplacamento de Veículos	0,00	(1.188,17)
DESPESAS ADMINISTRATIVAS GERAIS	(171.068,68)	(110.288,23)
Material de Escritório	(4.713,81)	(4.355,51)
Revistas/Jornais/Livros e Publicações	(530,00)	(510,00)
Honorários Contábeis	(33.389,18)	(27.622,20)
Locação de Máquinas e Equipamentos (Adm)	(150,00)	(579,33)
Estacionamentos e Conduções	(68,00)	(83,80)
Fretes e Carretos	(1.785,00)	(380,12)
Lanches, Refeições, Copa e Cozinha	(4.110,97)	(209,29)
Segurança e Vigilância	(2.302,66)	(3.064,56)
Seguros de Bens	(24.694,78)	(11.461,61)
Manutenção de Edifícios	(11.710,96)	(11.406,26)
Manutenção de Máquinas e Equipamentos	0,00	(323,00)
Higiene, Limpeza e Conservação	(16,69)	0,00
Despesas com Cartório	(3.232,42)	(2.698,70)
Internet, Vídeos e Áudios	(91,68)	(643,54)
Serviços de Pessoa Jurídica (Adm)	(21.759,81)	(22.516,78)
Honorários Advocatícios	(31.406,96)	(2.720,00)
Despesas com Informática	(7.299,18)	(1.744,24)
Materiais Auxiliares de Uso e Consumo	(13.130,21)	(14.854,60)
Crea	(8.092,43)	(4.539,69)
Doações e Subvenções	(500,00)	(575,00)
Publicidade	(500,00)	0,00
Viagens e Estadias	(664,94)	0,00
Serviços de Motoboy	(919,00)	0,00
VIAGENS E REPRESENTAÇÕES	0,00	(1.362,41)
Despesas com Viagens e Estadias	0,00	(1.362,41)
DESPESAS TRIBUTARIAS	(21.426,14)	(15.469,07)
Impostos Federais	(963,22)	0,00
Impostos Municipais	(3.480,00)	0,00
Contribuição Sindical e Social	(6.745,27)	(5.814,48)
Impostos e Taxas Diversas	(4.150,96)	(3.147,06)
Iptu	(3.470,87)	(4.142,53)
Ipva	(2.603,68)	(2.306,30)
Iof e Ioc	(12,14)	(58,70)
(-) OUTRAS RECEITAS OPERACIONAIS	19.000,00	24.041,61
Outras Receitas	0,00	2.026,48
Vendas do Ativo Imobilizado	19.000,00	22.015,13
OUTRAS DESPESAS OPERACIONAIS	(18.509,42)	(23.814,65)
Custo Vendas do Ativo Imobilizado	(27.800,00)	(29.771,41)
Baixa da Depreciação do Imobilizado	9.290,58	5.956,76
(=) RESULTADO ANTES DAS RECEITAS E DESPESAS FINANCEIRAS	**7.260.261,68**	**3.612.466,04**
(+/-) RESULTADO FINANCEIRO	**577.716,34**	**374.707,94**
DESPESAS FINANCEIRAS	(10.382,40)	(14.052,26)
Descontos Concedidos	(231,68)	(9.527,79)

A PRESENTE AUTENTICAÇÃO É VÁLIDA SOMENTE COM O SELO DE AUTENTICIDADE APOSTO NA ÚLTIMA FOLHA
Tabelionato Santa Quitéria
Cid Rocha Jr. Tabelião
CURITIBA 02 DEZ 2015
(41) 3084-0900
Michelle Stonka Freitas Cardoso
Escrevente

REF FAZENDA RIO GRANDE
339
Folha nº

CONSTRUTORA GUETTER LTDA
CNPJ: 77.625.796/0001-00

DEMONSTRAÇÃO DO RESULTADO
Valores expressos em Reais (R$)

Período de 01/01/2013 a 31/12/2013		Período de 01/01/2014 a 31/12/2014	Período de 01/01/2013 a 31/12/2013
(32.101,13)	Despesas Bancárias	(2.587,23)	(3.380,98)
(296,10)	Juros Dedutíveis	(628,72)	(156,06)
(51.242,64)	Multas	(1.459,07)	(987,43)
(32.810,74)	Multas Dedutíveis	(13,76)	0,00
(17.243,73)	Taxa de Saída	(5.461,94)	0,00
(1.188,17)	(-) RECEITAS FINANCEIRAS	588.098,74	388.760,20
(110.288,23)	Descontos Obtidos	0,00	15.141,43
(4.355,51)	Rendimento de Aplicações Financeiras	588.098,74	373.447,04
(510,00)	Juros Recebidos	0,00	171,73
(27.622,20)	**(=) LUCRO OPERACIONAL LIQUIDO**	**7.837.978,02**	**3.987.173,98**
(579,33)	**RESULTADO ANTES DA CS E IR**	**7.837.978,02**	**3.987.173,98**
(83,80)	**PROVISÃO PARA CONTRIBUIÇÃO SOCIAL**	**(277.172,56)**	**(155.401,23)**
(380,12)	Csll	(277.172,56)	(155.401,23)
(209,29)	**PROVISÃO PARA IMPOSTO DE RENDA**	**(538.451,63)**	**(294.900,35)**
(3.064,56)	Irpj	(538.451,63)	(294.900,35)
(11.461,61)	**(=) LUCRO LIQUIDO DO EXERCICIO**	**7.022.353,83**	**3.536.872,40**
(11.406,26)			
(323,00)			
0,00			
(2.698,70)			
(643,54)			
(22.516,78)			
(2.720,00)			
(1.744,24)			
(14.854,60)			
(4.539,69)			
(575,00)			
0,00			
0,00			
0,00			
(1.362,41)			
(1.362,41)			
(15.469,07)			
0,00			
0,00			
(5.814,48)			
(3.147,06)			
(4.142,53)			
(2.306,30)			
(58,70)			
24.041,61			
2.026,48			
22.015,13			
(23.814,65)			
(29.771,41)			
5.956,76			
3.612.466,04			
374.707,94			
(14.052,26)			
(9.527,79)			

A PRESENTE AUTENTICAÇÃO É VÁLIDA SOMENTE COM O SELO DE AUTENTICIDADE APOSTO NA ÚLTIMA FOLHA
Tabelionato Santa Quitéria
Cid Rocha Jr. - Tabelião
CURITIBA 02 DEZ. 2015 (41) 3094-9500
Michelle Sfonka Freitas Cardoso
Escrevente

PAULO EMILIO DE SOUZA GUETTER
Sócio Administrador
CPF: 147.301.209-06

RODRIGO MOTTIN
CRC-1 PR-046167/O-2 - Contador
CPF: 035.771.169-60

CONSTRUTORA GUETTER LTDA.
24

REF FAZENDA RIO GRANDE
Folha nº 340

CONSTRUTORA GUETTER LTDA
CNPJ: 77.625.796/0001-00

A PRESENTE AUTENTICAÇÃO É VÁLIDA SOMENTE COM O SELO DE AUTENTICIDADE APOSTO NA VIA PAPEL
Tabelionato Santa Quitéria
Cid Rocha Jr.
CURITIBA
02 DEZ. 2014
Lei 13.228 de 18/07/2001
SELO FUNARPEN
TABELIONATO DE NOTAS
FGZ03240
Michelle Sfonka Freitas
Escrevente

Livro: 0029 Folha: 0711

DEMONSTRAÇÃO DE LUCROS OU PREJUÍZOS ACUMULADOS

	2014	2013
SALDO ANTERIOR DE PREJUÍZOS ACUMULADOS	**7.111.416,67**	**5.887.154,27**
LUCRO LÍQUIDO DO EXERCÍCIO	7.022.353,83	3.536.872,40
LUCROS DISTRIBUÍDOS AOS SÓCIOS	(3.232.000,00)	(2.388.210,00)
AJUSTES DE EXERCÍCIOS ANTERIORES	-	75.600,00
SALDO ATUAL DE LUCROS ACUMULADOS	**10.901.770,50**	**7.111.416,67**

TAB. MARTINI

PAULO EMILIO DE SOUZA GUETTER
Sócio Administrador
CPF: 147.301.209-06

RODRIGO MOTTIN
CRC: 1-PR-046167/O-2 – Contador
CPF: 035.771.169-60

TABELIONATO MARTINI - PINHAIS-PR
TELEFONE-FAX (41) 3033-3000
Reconheco a(s) firma(s) de:
[927PYGa1]-RODRIGO MOTTIN.....
Por SEMELHANCA.
Em testemunho.....da verdade.
Pinhais, 13 de Maio de 2015
040-JANAINA CHAMREK DE PAULA
ESCREVENTE JURAMENTADA - Us: JCDP
FUNARPEN - SELO DIGITAL
taxGhó . gUam2 . MfaTh - BtzV5 . 97ZS
Valide esse selo em
http://funarpen.com.br
TABELIONATO MARTINI
JANAINA CHAMREK DE PAULA
Esc. Juramentada
PINHAIS-PR

TABELIONATO E REG. CIVIL STA QUITÉRIA
CID ROCHA
NOTÁRIO
CURITIBA-PR

TABELIONATO SANTA QUITÉRIA
Av. Nossa Senhora Aparecida, 305
Sala. 13 - Fone: (41) 3342-7372
Santa Quitéria - Curitiba - Paraná
CID ROCHA JUNIOR - NOTÁRIO
Selo: vLhuc.9UUme.hO8bu-kFGrZ.5eZS
Valide em http://funarpen.com.br
Reconheço por SEMELHANÇA a firma de :
PAULO EMILIO DE SOUZA GUETTER. Em
F5CP6WDHD-851252-11. xLCM4
Em testemunho.....da verdade.
Curitiba-PR, 13 de maio de 2015.
MICHELLE SFONKA FREITAS CARDOSO
Escrevente
SINAL PÚBLICO EM WWW.CENSEC.ORG.BR

PREF FAZENDA RIO GRANDE
341
Folha nº
Assinatura

LIVRO DIÁRIO

TERMO DE ENCERRAMENTO

Contém este livro nr. 0029, 0733 páginas, numeradas eletronicamente e seguidamente do nr. 0001 ao nr. 0733 e serviram para os lançamentos das operações próprias do estabelecimento, no período de 01/01/2014 a 31/12/2014, do contribuinte abaixo descrito:

Nome da Empresa ..... : CONSTRUTORA GUETTER LTDA

Endereço ..... : RUA PROFESSOR JOÃO ARGEMIRO LOYOLA, 311

Complemento .....:

Cidade ..... : Curitiba

CEP ..... : 80.240-530

Bairro ..... : SEMINÁRIO

Estado ..... : PR

Registrado na Junta : 41200008670

Data do Registro ..... : 23/02/1978

Inscrição Estadual ..... : 903.95231-80

Inscrição Municipal ..... : 0000000-4

CNPJ ..... : 77.625.796/0001-00

Lei: 13.228 de 18/07/2001 SELO FUNARPEN TABELIONATO DE NOTAS FGZ03247

A PRESENTE CÓPIA É REPRODUÇÃO FIEL DA FACE DO DOCUMENTO APRESENTADO NESTA SERVENTIA. Tabelião Paulo Santa Quitéria Cid Rocha Jr. - Tabeliño

12 DEZ. 2015

(41) 3094-9900

Michelle Sfonka Freitas Cardoso
Escrevente

Curitiba (PR), 31 de dezembro de 2014

PAULO EMILIO DE SOUZA GUETTER
Sócio Administrador
CPF: 147.301.209-06

RODRIGO MOTTIN
CRC-PR-046167/O-2 - Contador
CPF: 035.771.169-60

TABELIONATO E REG. CIVIL STA. QUITÉRIA - CURITIBA - PR - BRASIL
CID ROCHA NOTÁRIO

TABELIONATO MARTINI - PINHAIS-PR
TELEFONE-FAX (41) 3033-3000
Reconheço a(s) firma(s) de:
[927eYGa2]-RODRIGO MOTTIN.....
Por SEMELHANÇA.
Em testemunho.....da verdade.
Pinhais, 13 de Maio de 2015
040-JANAINA CHAMREK DE PAULA
ESCREVENTE JURAMENTADA - Us: JCDP
FUNARPEN - SELO DIGITAL
kxGh6 . sUKm2 . HluTh - B7VV5 . 97ZS
Valide esse selo em
http://funarpen.com.br

TABELIONATO MARTINI
JANAINA CHAMREK DE PAULA
Esc. Juramentada
PINHAIS - PR

TABELIONATO SANTA QUITÉRIA
Av. Nossa Senhora Aparecida, 305
Sala. 13 - Fone: (41) 3342-7372
Santa Quitéria - Curitiba - Paraná
CID ROCHA JUNIOR - NOTÁRIO
Selo: PLhu6.sUJm.ASbb-kELrZ.5eZ5
Valide em http://funarpen.com.br
Reconheço por SEMELHANÇA a firma de :
PAULO EMILIO DE SOUZA GUETTER. Vlr$
F5JBSEJNQ-051248-12. PLHM4
Em testemunho.....da verdade.
Curitiba-PR, 13 de maio de 2015.
MICHELLE SFONKA FREITAS CARDOSO
Escrevente
SINAL PÚBLICO EM WWW.CENSEC.ORG.BR

CONSTRUTORA GUETTER LTDA. 25

PREF FAZENDA RIO GRANDE
342
Folha nº

DECLARAÇÃO DE CAPACIDADE FINANCEIRA

A

Prefeitura Municipal de Fazenda Rio Grande

Concorrência Pública: nº 016/2015

Declaramos que as demonstrações abaixo correspondem a real situação da empresa **CONSTRUTORA GUETTER LTDA, CNPJ: 77.625.796/0001-00**. Esses índices foram obtidos no balanço do último exercício social.

SÃO AS DEMONSTRAÇÕES:

Tipo de Índice	Valor em Reais – R$	Índice
Índice de Liquidez Corrente (ILC) ILC = AC/PC	ILC = 13.916.986,50 / 710.441,78	19,59 (dezenove, vírgula, cinquenta e nove)
b) Índice de Liquidez Geral (ILG) ILG = (AC + RLP) / (PC + ELP)	ILG = (13.916.986,50+23.799,19) / (710.441,78+919.494,80)	8,55 (oito, vírgula, cinquenta e cinco)
c) Participação de Capital de Terceiro (PCT) PCT = (PC+PNC)/PL	IEG = (710.441,78 + 919.494,80)/ (12.601.770,50)	0,13 (zero, vírgula, treze)
d) Grau de Endividamento (GE) GE = (PC+PNC)/AT	GE = (710.441,78 + 919.494,80)/ (14.231.707,08)	0,11 (zero, vírgula, onze)

AC – Ativo Circulante AT – Ativo Total PC – Passivo Circulante ELP – Exigível a Longo Prazo	PNC– Passivo Não Circulante PL – Patrimônio Líquido RLP – Realizável a Longo Prazo

Curitiba - PR, 11 de Dezembro de 2015.

Paulo Emilio de Souza Guetter
Sócio Administrador
CPF: 147.301.209-06

Fernando Silva Mottin
Contador
CRC: 1-PR048924/O-8
CPF: 028.977.619-89

CONSTRUTORA GUETTER LTDA.
26

CONSELHO REGIONAL DE ENGENHARIA
E AGRONOMIA DO PARANÁ

PREFEITURA RIO GRANDE
343
Folha nº
Assinatura

Certidão de Registro de Pessoa Jurídica e Negativa de Débitos

O Conselho Regional de Engenharia e Agronomia do Paraná-CREA-PR, certifica que a empresa encontra-se regularmente registrada nos termos da Lei Federal nº 5.194, de 24 de dezembro de 1966, estando habilitada a exercer suas atividades no Estado do Paraná, circunscrita à(s) atribuição(ões) de seu(s) responsável(eis) técnico(s).

Certidão nº: 139730/2015 **Validade:** 09/01/2016

Razão Social: CONSTRUTORA GUETTER LTDA
CNPJ: 77625796000100
Num. Registro: 4454 **Registrada desde :** 03/03/1978
Capital Social: R$ 3.000.000,00
Endereço: RUA PROFESSOR JOÃO ARGEMIRO LOYOLA, 311 SEMINÁRIO
Município/Estado: CURITIBA-PR **CEP:** 80240530
Objetivo Social:
Construção civil, fundações, terraplanagem, pavimentação, obras de artes especiais, saneamento, incorporação de imóveis, cálculo estrutural, topografia, sondagens geotécnicas, engenharia civil, engenharia elétrica e engenharia mecânica.

Encontra-se quite com a anuidade relativa ao exercício de 2015.
Não possui débito(s) referente a processo(s) de fiscalização e/ou dívida ativa até a presente data.

Responsável(eis) Técnico(s):

1 - PAULO EMILIO DE SOUZA GUETTER
Carteira: PR-3840/D Data de Expedição: 15/02/1974
Desde: 03/03/1978
Título: ENGENHEIRO CIVIL Situação: Regular
DO DECRETO 23569 - ARTIGO 28 (EXCETO ALÍNEA "F")

Título: ENGENHEIRO CIVIL Situação: Regular
DO DECRETO 23569 - ARTIGO 29

Título: ENGENHEIRO CIVIL Situação: Regular
DA RESOLUCAO 218 - ARTIGO 07 do CONFEA

2 - JOÃO CLAUDIO DE SOUZA GUETTER
Carteira: PR-8255/D Data de Expedição: 23/08/1979
Desde: 02/01/1992 Carga Horária: 4: H/D Até: 02/01/1996
Desde: 21/10/2005 Carga Horária: 1: H/D
Título: ENGENHEIRO MECÂNICO Situação: Regular
DA RESOLUCAO 218 - ARTIGO 12 do CONFEA

3 - RUBENS ALEXANDRE DE FARIA
Carteira: PR-30102/D Data de Expedição: 06/01/1998
Desde: 03/09/2004 Carga Horária: 4: H/D
Título: ENGENHEIRO ELETRICISTA Situação: Regular

CONSTRUTORA GUETTER LTDA. 27

DA RESOLUCAO 218 - ARTIGO 08 do CONFEA

Título: ENGENHEIRO ELETRICISTA Situação: Regular
DA RESOLUCAO 218 - ARTIGO 09 do CONFEA

PREFEITURA RIO GRANDE
344
Folha nº
Assinatura

4 - CARLOS EDUARDO MARCONATTO VECCHI
Carteira: PR-65782/D Data de Expedição: 21/02/2002
Desde: 01/08/2008 Carga Horária: 4: H/D Até: 24/11/2010
Desde: 25/11/2010 Carga Horária: 4: H/D Até: 10/01/2013
Desde: 16/01/2014 Carga Horária: 4: H/D
Título: ENGENHEIRO CIVIL Situação: Regular
DA RESOLUCAO 218 - ARTIGO 07 do CONFEA

5 - TIAGO COLAÇO GUETTER
Carteira: PR-70114/D Data de Expedição: 21/02/2003
Desde: 14/09/2004 Carga Horária: 6: H/D
Título: ENGENHEIRO CIVIL Situação: Regular
DA RESOLUCAO 218 - ARTIGO 07 do CONFEA

Quadro(s) Técnico(s):
1 - RAFAEL KREMER GUETTER
Carteira: PR-66536/D Data de Expedição: 18/03/2002
Desde: 28/02/2014
Título: ENGENHEIRO MECÂNICO
DA RESOLUCAO 218 - ARTIGO 12 de 29/06/1973 do CONFEA

Para fins de: CONCORRÊNCIAS

Certificamos que caso ocorra(m) alteração(ões) nos elementos contidos neste documento, esta Certidão perderá sua validade para todos os efeitos.
A autenticidade desta certidão poderá ser confirmada na página do CREA-PR (http://www.crea-pr.org.br), através do protocolo n.º 416525/2015, ressaltando a impossibilidade de execução de quaisquer serviços ou obras sem a participação efetiva de seu(s) responsável(eis) técnico(s).

Emitida via Internet em 11/12/2015 16:47:42

Dispensa-se a assinatura neste documento, conforme Instrução de Serviço Nº 002/2014.
A falsificação deste documento constitui-se em crime previsto no Código Penal Brasileiro, sujeitando o autor à respectiva ação penal.

CONSTRUTORA GUETTER LTDA.
28

PREF FAZENDA RIO GRANDE
345
Folha nº
Assinatura

CONSELHO REGIONAL DE ENGENHARIA
E AGRONOMIA DO PARANÁ

Certidão de Registro de Pessoa Física e Negativa de Débitos

O Conselho Regional de Engenharia e Agronomia do Paraná-CREA-PR, certifica que o(a) profissional abaixo encontra-se regularmente registrado(a) nos termos da Lei Federal nº 5.194/66 possibilitando-o(a) a exercer sua profissão no Estado do Paraná, circunscrita à(s) atribuição(ões) constantes de seu registro.

Certidão nº: **116332/2015** Validade: 31/03/2016

Nome: PAULO EMILIO DE SOUZA GUETTER
Carteira - CREA-PR Nº :PR-3840/D
Registro Nacional : 1702427676
Registrado(a) desde : 15/02/1974

Filiação : EMILIO GUETTER
CELIA DE SOUZA GUETTER
Data de Nascimento : 02/11/1948
Carteira de Identidade : 563.689-2 CPF : 14730120906
Naturalidade : CURITIBA/PR

Título(s):
ENGENHEIRO CIVIL
FAC. DE ENGENHARIA - UNIVERSIDADE FEDERAL DO PARANA
Data da Colação de Grau : 18/12/1971 Diplomação : 06/06/1972
Situação : Regular

Atribuições profissionais:
DA RESOLUCAO 218 - ARTIGO 07 de 29/06/1973 do CONFEA

DO DECRETO 23569 - ARTIGO 29 de 11/12/1933

DO DECRETO 23569 - ARTIGO 28 (EXCETO ALÍNEA "F") de 11/12/1933

Encontra-se quite com a anuidade relativa ao exercício de 2015.
Não possui débito(s) referente a processo(s) de fiscalização e/ou dívida ativa até a presente data.

Para fins de: Concorrências

A autenticidade desta certidão poderá ser confirmada na página do CREA-PR (http://www.crea-pr.org.br), através do protocolo n.º 331880/2015.

Emitida via Internet em 08/10/2015 15:19:17

Dispensa-se a assinatura neste documento, conforme Instrução de Serviço Nº 002/2014.
A falsificação deste documento constitui-se em crime previsto no Código Penal Brasileiro, sujeitando o autor à respectiva ação penal.

CONSTRUTORA GUETTER LTDA.
28

PREF. FAZENDA RIO GRANDE
346
Folha nº

CONSELHO REGIONAL DE ENGENHARIA
E AGRONOMIA DO PARANÁ

Certidão de Registro de Pessoa Física e Negativa de Débitos

O Conselho Regional de Engenharia e Agronomia do Paraná-CREA-PR, certifica que o(a) profissional abaixo encontra-se regularmente registrado(a) nos termos da Lei Federal nº 5.194/66 possibilitando-o(a) a exercer sua profissão no Estado do Paraná, circunscrita à(s) atribuição(ões) constantes de seu registro.

Certidão nº: **140135/2015** Validade: 31/03/2016

Nome: JOÃO CLAUDIO DE SOUZA GUETTER
Carteira - CREA-PR Nº :PR-8255/D
Registro Nacional : 1704893917
Registrado(a) desde : 23/08/1979

Filiação : EMILIO GUETTER
CELIA DE SOUZA GUETTER
Data de Nascimento : 13/04/1957
Carteira de Identidade : 769.616 CPF : 32084544904
Naturalidade : CURITIBA/PR

Título(s):
ENGENHEIRO MECÂNICO
SETOR DE TECNOLOGIA-UNIVERSIDADE FEDERAL DO PARANA
Data da Colação de Grau : 22/08/1979 Diplomação : 22/08/1979
Situação : Regular

Atribuições profissionais:
DA RESOLUCAO 218 - ARTIGO 12 de 29/06/1973 do CONFEA

Encontra-se quite com a anuidade relativa ao exercício de 2015.
Não possui débito(s) referente a processo(s) de fiscalização e/ou dívida ativa até a presente data.

Para fins de: Concorrências

A autenticidade desta certidão poderá ser confirmada na página do CREA-PR (http://www.crea-pr.org.br), através do protocolo n.º 417474/2015.

Emitida via Internet em 14/12/2015 11:50:06

Dispensa-se a assinatura neste documento, conforme Instrução de Serviço Nº 002/2014.
A falsificação deste documento constitui-se em crime previsto no Código Penal Brasileiro, sujeitando o autor à respectiva ação penal.

CONSTRUTORA GUETTER LTDA.
30

PREFEITURA RIO GRANDE
347
Folha nº
Assinatura

CONSELHO REGIONAL DE ENGENHARIA
E AGRONOMIA DO PARANÁ

Certidão de Registro de Pessoa Física e Negativa de Débitos

O Conselho Regional de Engenharia e Agronomia do Paraná-CREA-PR, certifica que o(a) profissional abaixo encontra-se regularmente registrado(a) nos termos da Lei Federal nº 5.194/66 possibilitando-o(a) a exercer sua profissão no Estado do Paraná, circunscrita à(s) atribuição(ões) constantes de seu registro.

Certidão nº: **107982/2015** Validade: 14/03/2016

Nome: RUBENS ALEXANDRE DE FARIA
Carteira - CREA-PR Nº :PR-30102/D
Registro Nacional : 1704461464
Registrado(a) desde : 06/01/1998

Filiação : RUBENS GOULART DE FARIA
LINDAMIR STEFANCZAK DE FARIA
Data de Nascimento : 30/08/1966
Carteira de Identidade : 4.166.166-6 CPF : 54031400934
Naturalidade : CURITIBA/PR

Título(s):
ENGENHEIRO ELETRICISTA
CENTRO FEDERAL DE EDUCAÇÃO TECNOLÓGICA DO PARANÁ - CURITIBA
Data da Colação de Grau : 31/08/1995 Diplomação : 30/04/1996
Situação : Regular

Atribuições profissionais:
DA RESOLUCAO 218 - ARTIGO 09 de 29/06/1973 do CONFEA

DA RESOLUCAO 218 - ARTIGO 08 de 29/06/1973 do CONFEA

Encontra-se quite com a anuidade relativa ao exercício de 2015.
Não possui débito(s) referente a processo(s) de fiscalização e/ou dívida ativa até a presente data.

Para fins de: Concorrências

A autenticidade desta certidão poderá ser confirmada na página do CREA-PR (http://www.crea-pr.org.br), através do protocolo n.º 307271/2015.

Emitida via Internet em 16/09/2015 14:42:55

Dispensa-se a assinatura neste documento, conforme Instrução de Serviço Nº 002/2014.
A falsificação deste documento constitui-se em crime previsto no Código Penal Brasileiro, sujeitando o autor à respectiva ação penal.

CONSTRUTORA GUETTER LTDA.

PREF FAZENDA RIO GRANDE
345
Folha nº

CONSELHO REGIONAL DE ENGENHARIA
E AGRONOMIA DO PARANÁ

Certidão de Registro de Pessoa Física e Negativa de Débitos

O Conselho Regional de Engenharia e Agronomia do Paraná-CREA-PR, certifica que o(a) profissional abaixo encontra-se regularmente registrado(a) nos termos da Lei Federal nº 5.194/66 possibilitando-o(a) a exercer sua profissão no Estado do Paraná, circunscrita à(s) atribuição(ões) constantes de seu registro.

Certidão nº: **116334/2015** Validade: 31/03/2016

Nome: CARLOS EDUARDO MARCONATTO VECCHI
Carteira - CREA-PR Nº :PR-65782/D
Registro Nacional : 1703143981
Registrado(a) desde : 21/02/2002

Filiação : MAURO JOSE VECCHI
CLEUZI TEREZINHA MARCONATTO VECCHI
Data de Nascimento : 28/05/1979
Carteira de Identidade : 6.453.737-7 CPF : 02738142907
Naturalidade : CURITIBA/PR

Título(s):
ENGENHEIRO CIVIL
PONTIFICIA UNIVERSIDADE CATOLICA DO PARANA
Data da Colação de Grau : 20/02/2002 Diplomação : 20/02/2002
Situação : Regular

Atribuições profissionais:
DA RESOLUCAO 218 - ARTIGO 07 de 29/06/1973 do CONFEA

Encontra-se quite com a anuidade relativa ao exercício de 2015.
Não possui débito(s) referente a processo(s) de fiscalização e/ou dívida ativa até a presente data.

Para fins de: Concorrências

A autenticidade desta certidão poderá ser confirmada na página do CREA-PR (http://www.crea-pr.org.br), através do protocolo n.º 331874/2015.

Emitida via Internet em 08/10/2015 15:22:09

Dispensa-se a assinatura neste documento, conforme Instrução de Serviço Nº 002/2014.
A falsificação deste documento constitui-se em crime previsto no Código Penal Brasileiro, sujeitando o autor à respectiva ação penal.

CONSTRUTORA GUETTER LTDA.
32

CONSELHO REGIONAL DE ENGENHARIA
E AGRONOMIA DO PARANÁ

PREF FAZENDA RIO GRANDE
349
Folha nº
Assinatura

Certidão de Registro de Pessoa Física e Negativa de Débitos

O Conselho Regional de Engenharia e Agronomia do Paraná-CREA-PR, certifica que o(a) profissional abaixo encontra-se regularmente registrado(a) nos termos da Lei Federal nº 5.194/66 possibilitando-o(a) a exercer sua profissão no Estado do Paraná, circunscrita à(s) atribuição(ões) constantes de seu registro.

Certidão nº: **116333/2015** Validade: 31/03/2016

Nome: TIAGO COLAÇO GUETTER
Carteira - CREA-PR Nº :PR-70114/D
Registro Nacional : 1703381491
Registrado(a) desde : 21/02/2003

Filiação : PAULO EMILIO DE SOUZA GUETTER
MARA COLAÇO GUETTER
Data de Nascimento : 19/05/1979
Carteira de Identidade : 3.956.387-8 CPF : 02874838942
Naturalidade : CURITIBA/PR

Título(s):
ENGENHEIRO CIVIL
PONTIFICIA UNIVERSIDADE CATOLICA DO PARANA
Data da Colação de Grau : 06/02/2003 Diplomação : 06/02/2003
Situação : Regular

Atribuições profissionais:
DA RESOLUCAO 218 - ARTIGO 07 de 29/06/1973 do CONFEA

Encontra-se quite com a anuidade relativa ao exercício de 2015.
Não possui débito(s) referente a processo(s) de fiscalização e/ou dívida ativa até a presente data.

Para fins de: Concorrências

A autenticidade desta certidão poderá ser confirmada na página do CREA-PR (http://www.crea-pr.org.br), através do protocolo n.º 331873/2015.

Emitida via Internet em 08/10/2015 15:20:16

Dispensa-se a assinatura neste documento, conforme Instrução de Serviço Nº 002/2014.
A falsificação deste documento constitui-se em crime previsto no Código Penal Brasileiro, sujeitando o autor à respectiva ação penal.

CONSTRUTORA GUETTER LTDA.
33

CONSELHO REGIONAL DE ENGENHARIA
E AGRONOMIA DO PARANÁ

PREF FAZENDA RIO GRANDE
350
Folha nº
Assinatura

Certidão de Registro de Pessoa Física e Negativa de Débitos

O Conselho Regional de Engenharia e Agronomia do Paraná-CREA-PR, certifica que o(a) profissional abaixo encontra-se regularmente registrado(a) nos termos da Lei Federal nº 5.194/66 possibilitando-o(a) a exercer sua profissão no Estado do Paraná, circunscrita à(s) atribuição(ões) constantes de seu registro.

Certidão nº: **140141/2015** Validade: 31/03/2016

Nome: RAFAEL KREMER GUETTER
Carteira - CREA-PR Nº :PR-66536/D
Registro Nacional : 1704781582
Registrado(a) desde : 18/03/2002

Filiação : PEDRO LUCIANO DE SOUZA GUETTER
DORA KREMER GUETTER
Data de Nascimento : 12/05/1976
Carteira de Identidade : 5.317.889-8 CPF : 02821170912
Naturalidade : LONDRINA/PR

Título(s):
ENGENHEIRO MECÂNICO
PONTIFICIA UNIVERSIDADE CATOLICA DO PARANA
Data da Colação de Grau : 25/01/2002 Diplomação : 25/01/2002
Situação : Regular

Atribuições profissionais:
DA RESOLUCAO 218 - ARTIGO 12 de 29/06/1973 do CONFEA

Encontra-se quite com a anuidade relativa ao exercício de 2015.
Não possui débito(s) referente a processo(s) de fiscalização e/ou dívida ativa até a presente data.

Para fins de: Concorrências

A autenticidade desta certidão poderá ser confirmada na página do CREA-PR (http://www.crea-pr.org.br), através do protocolo n.º 417490/2015.

Emitida via Internet em 14/12/2015 11:55:24

Dispensa-se a assinatura neste documento, conforme Instrução de Serviço Nº 002/2014.
A falsificação deste documento constitui-se em crime previsto no Código Penal Brasileiro, sujeitando o autor à respectiva ação penal.

CONSTRUTORA GUETTER LTDA.
34

FIEP SESI SENAI IEL

PREF FAZENDA RIO GRANDE 351 Folha nº Assinatura

ATESTADO DE CAPACIDADE TÉCNICA

Atestamos para os devidos fins que a Empresa **CONSTRUTORA GUETTER LTDA**, com sede a Rua Professor João Argemiro Loyola, nº 311 - Curitiba/PR - CNPJ nº 77.625.796/0001-00, tendo como responsáveis Técnicos o **Engenheiro Civil Tiago Colaço Guetter, CREA/PR 70.114-D, ART Nº 20130053971**; o **Engenheiro Civil Paulo Emilio de Souza Guetter, CREA/PR 3840/D, ART Nº 20130165303, Engenheiro Mecânico João Claudio de Souza Guetter CREA/PR 8255/D ART 20143630530 e Engenheiro Eletricista Rubens Alexandre de Faria CREA/PR30102/D, ART Nº 20141433690** executou a contento e concluiu para o **Serviço Social da Indústria - SESI, CNPJ 03.802.018/0001-03** e para o **Serviço Nacional de Aprendizagem Industrial – SENAI CNPJ 03.776.284/0001-09,** ambos com sede á Av. Candido de Abreu, 200, Centro Cívico, Curitiba/PR, em acordo com as clausulas do Contrato CPS 421/2012 e com as normas em vigor, conforme dados abaixo e planilha com descrição dos serviços em anexo.

OBRA: Construção do Colégio SESI e da unidade SENAI, e Reforma da Unidade SESI Rio Negro PR.

ENDEREÇO DA OBRA: José Eduardo Henning s/n, lote 02, Estação Nova Rio Negro/PR.

INÍCIO: 13/12/2012 **TÉRMINO**: 03/06/2014

ÁREA CONSTRUÍDA: 3.737,85 m2

1º Ofício C. Registro Civil de Santa Cruz
Cid Rocha - Notário
AUTENTICAÇÃO
A presente fotocópia é reprodução fiel, desta face, do documento apresentado nesta Serventia.
CURITIBA - PR 15 SET. 2014
LOECY M. ROCHA - GUSTAVO T. PINTO
NEIDE C. DE OLIVEIRA - YURI ROCHA
MICHELLE S. F. CARDOSO - CINTHIA DURSKI
SANDRA R. M. HIPPLER - RAFAELA L. LANGE
VANIA C. S. VALERIO - GISELIA LIMA DE PAULA
(41) 3094-9900
VÁLIDO SOMENTE COM O SELO DE AUTENTICIDADE APOSTO NA ÚLTIMA FOLHA

Declaramos que os serviços foram executados dentro do melhor padrão de qualidade com suficiência de material e mão-de-obra, como bom atendimento a Fiscalização, de acordo com os prazos e as normas contratuais e que o serviço foi executado de modo satisfatório.

Curitiba, 01 de agosto de 2014.

Fabio Pini – CPF. 040.406.538-40
Eng. Civil CREA. SP-142081/D
Gerente de Engenharia SESI/SENAI

CREA-PR
O SELO DE AUTENTICIDADE FOI AFIXADO NA ÚLTIMA FOLHA

CONSTRUTORA GUETTER LTDA 35

PREFEITURA MUNICIPAL DE RIO GRANDE
Folha nº 352
Assinatura

DESCRIÇÃO DOS SERVIÇOS COM QUANTIDADES			
ITEM	DESCRIÇÃO	UNID	QUANT.
	CONSTRUÇÃO UNIDADE ESCOLA		
01	SERVIÇOS INICIAIS		
01.01	Taxas ART's, cópias, alvará, habite-se e demais despesas decorrentes	gl	1,00
01.02	Fornecimento e Instalação de Placa de obra 2,00x1,00 metro (Padrão SESI/SENAI)	unid.	1,00
01.03	Ligação provisória de água	unid.	1,00
01.04	ligação provisória de energia elétrica	unid.	1,00
01.05	Abrigo Provisório de madeira executado na obra para escritório, sanitário, vestiário e depósito de materiais e ferramentas - conforme manual anexo	m²	80,00
01.06	Tapumes em chapa de madeira compensada, com portão de acesso de veículos, pedestres e estrutura de madeira de pinus. Considerar pintura e demarcação branca	m²	220,00
01.07	Locação da obra considerando montagem de gabarito de madeira	m²	2.427,41
01.09	Aterro compactado mecanicamente com importação de material argiloso, em camadas compactadas a cada 20cm, com controle tecnológico de aterro	m³	1.921,70
02	DEMOLIÇÕES E RETIRADAS		
02.01	Demolição de construção existente (aproximadamente 1.260m2), incluso retirada da obra e descarte em local apropriado	gl	1,00
03	INFRAESTRUTURA		
03.01	Mobilização e desmobilização de equipamentos	gl	1,00
03.02	Perfuração de estaca escavada mecanicamente , Ø30 cm	ml	554,00
03.03	Perfuração de estaca escavada mecanicamente , Ø40 cm	ml	306,00
03.04	Escavação manual de valas	m³	1.223,24
03.05	Reaterro compactado de valas	m³	914,41
03.06	Concreto Usinado fck = 20 Mpa, incluindo transporte, lançamento e adensamento	m³	162,23
03.07	Concreto Usinado fck = 25 Mpa, incluindo transporte, lançamento e adensamento	m³	205,12
03.08	Forma de madeira em pinheiro para estruturas em geral com tábua de 3ª, 3 reaproveitamentos	m²	1.249,88
03.09	Fornecimento e Colocação de Aço CA50/60, corte/dobra/montagem em obra, conforme projeto, sendo incluso arame recozido nº18	kg	27.606,85
03.10	Lastro de brita, e=5cm	m²	316,80
03.11	Impermeabilização do Baldrame, com 2 demãos de tinta a base de emulsão asfáltica, nas 3 faces conforme recomendações do fabricante	m²	635,76
04	SUPRAESTRUTURA		
04.01	PILARES, ESCADAS, VIGAS, CINTAS E LAJES MOLDADOS IN LOCO - BLOCO 1		
04.01.01	Concreto Usinado fck = 25 Mpa, incluindo transporte, lançamento e adensamento	m³	278,50
04.01.02	Forma de madeira em pinheiro para estruturas em geral com tábua de 3ª, 3 reaproveitamentos	m²	2.042,40
04.01.03	Fornecimento e Colocação de Aço CA50/60, corte/dobra/montagem em obra, conforme projeto, sendo incluso arame recozido nº18	kg	15.102,00
04.01.04	Laje pré-moldada protendida conforme projeto estrutural, sobrecarga de 400kgf/m²	m²	1.412,85
04.02	PILARESE VIGAS MOLDADOS IN LOCO - BLOCO 2		
04.02.01	Concreto Usinado fck = 25 Mpa, incluindo transporte, lançamento e adensamento	m³	44,14
04.02.02	Forma de madeira em pinheiro para estruturas em geral com tábua de 3ª, 3 reaproveitamentos	m²	595,89
04.02.03	Fornecimento e Colocação de Aço CA50/60, corte/dobra/montagem em obra, conforme projeto, sendo incluso arame recozido nº18	kg	3.297,26
05	MURO DE ARRIMO		
05.01	Perfuração de estaca escavada mecanicamente, Ø25 cm	ml	285,00
05.02	Locação do Muro de Arrimo: execução de gabarito	ml	189,97
05.03	Escavação manual de valas (Viga Baldrame+Blocos)	m³	76,48
05.04	Reaterro compactado de valas (Viga Baldrame+Blocos)	m³	69,92
05.05	Concreto Usinado fck = 25 Mpa, incluindo transporte, lançamento e adensamento	m³	30,59
05.06	Forma de madeira em pinus para estruturas em geral com tábua de 3ª, 3	m²	297,16

Tabelião C. Ugalde - Civil de Pessoa Jurídica - Notas
AUTENTICAÇÃO
Confere com o original apresentado
A presente fotocópia reprodução fiel desta
Curitiba - PR
15 SET. 2014
LOECY M. ROCHA - GUSTAVO T. PINTO
NEIDE C. DE OLIVEIRA
MICHELLE S. P. A. BARDOCZY - CINTHIA DUDA
SANDRA R. M. HUBNER - RAFAELA DE LANGE
VANUSA C. S. VALERIO - GISELLE L. R. DE PAULA
(41) 224-6900
O SELO DE AUTENTICIDADE PODERÁ SER CONFERIDO NO SITE DA CREA-PR
VALIDO SOMENTE COM O SELO DE AUTENTICIDADE AFIXADO NA ÚLTIMA FOLHA

CREA-PR
O SELO DE AUTENTICIDADE FOI AFIXADO NA ÚLTIMA FOLHA

Fabio Pini
Gerente de Engenharia
SESI/SENAI

CONSTRUTORA GUETTER LTDA 36

PREF FAZENDA RIO GRANDE
353
Folha nº
Assinatura

	reaproveitamentos		
05.07	Fornecimento e Colocação de Aço CA50/60, corte/dobra/montagem em obra, conforme projeto, sendo incluso arame recozido nº18	kg	2.405,69
05.08	Lastro de Brita e = 5,0 cm	m²	3,28
05.09	Impermeabilização de Baldrame com 2 demãos de tinta a base de emulsão asfáltica, nas 3 faces conforme recomendações do fabricante	m²	163,88
05.10	Alvenaria com blocos de concreto estrutural e=14cm, assentado com argamassa de cimento, areia e cal	m²	194,77
05.11	Impermeabilização na parede do Muro, com 2 demãos cruzadas de tinta a base de emulsão asfáltica, conforme recomendações do fabricante	m²	259,69
05.12	Emboço com aditivo impermeabilizante na parede do muro com argamassa de cimento, areia e cal	m²	259,69
05.13	Pintura com textura acrílica hidrorepelente cor branca, inclusa aplicação de membrana líquida de base acrílica - Paredes externas	m²	259,69
05.14	DRENAGEM PARA MURO DE ARRIMO com fornecimento e colocação de Dreno,considerando tubo PVC drenante Ø 110 mm, com luvas e conexões, envelopamento das valas com manta geotêxtil 200g/m² e preenchimento das valas com brita nº 2	ml	285,00
06	**IMPERMEABILIZAÇÕES**		
06.01	Impermeabilização com manta asfáltica tipo 3mm, seguir especificações do fabricante - Poço do elevador, Caixa d' água, Cisterna e Caixa d' água de recalque.	m²	120,59
07	**BANCADAS DO LABORATÓRIO QUÍMICA (04 unidades)**		
07.01	Bases em alvenaria de blocos cerâmicos	m²	9,60
07.02	Revestimento com chapisco e emboço	m²	22,80
07.03	Azulejo cerâmico, branco 15x15cm de 1ª qualidade, assentados com argamassa colante ACI, incluindo rejunte cor cinza	m²	22,80
07.04	Quadro de metalon galvanizado, 50 x 50 x 3,2 mm, conforme detalhado em projeto	m²	17,28
07.05	Cantoneira de alumínio sextavada para acabamento em perfil pequeno de azulejo	m²	48,00
07.06	Tampos de granito, cinza andorinha, esp. 2,0 mm, medindo 1,20 x 4,60 m, com saia perimetral h = 7,0 cm, furação para cuba, pontos de gás, de elétrica e torneira	m²	18,28
07.07	Torneira alta de bancada próprio para laboratório	unid	4,00
07.08	Cuba de inox Ø=30 cm, profundidade mínima de 18 cm, com válvula e sifão corrugado	unid	4,00
07.09	Ponto de gás composto por válvula de bancada.	unid	4,00
07.10	Tomadas de energia 2P + T: 01 ponto 127 V (tomada preta) e outro 220 V (tomada vermelha), incluso condulete duplo "E" e 1 barra deeletroduto ferro zincado Ø3/4"	unid	4,00
08	**PAREDES E DIVISÓRIAS**		
08.01	Fornecimento e Instalação de Alvenaria de tijolos comum 6 furos, incluso argamassa de assentamento	m²	32,92
08.02	Fornecimento e Instalação de Alvenaria de bloco de concreto (vedação) e=14cm, incluso argamassa de assentamento	m²	2.854,74
08.03	Fornecimento e Colocação de Parede em Gesso, incluso estrutura auxiliar em perfis metálicos, argamassa para regularização, fita de fibra de vidro e acessórios para fixação e andaime para trabalho em altura	m²	1.147,43
08.04	Fornecimento e Colocação de lã de vidro em mantas, envelopados em polietileno auto-extinguível e=25mm, 32Kg/m³, para isolamento acústico de paredes.	m²	3.216,19
08.05	Divisórias sanitárias, granito cinza andorinha, e= 2 cm, assentadas com arg. no traço 1:3	m²	141,21
08.06	Verga e contra-vergas de amarração de alvenaria, altura conforme o vão, em concreto armado. Passar no mínimo 20 cm do vão para cada lado (Superior Portas e Janelas e Inferior de Janelas)	m	486,03
09	**REVESTIMENTO DE PAREDES E TETOS**		
09.01	**PAREDES**		
09.01.01	Chapisco de paredes com argamassa de cimento e areia	m²	2.241,81
09.01.02	Emboço de paredes com argamassa de cimento, areia e cal	m²	3.230,54
09.01.03	Emassamento de paredes internas, com massa corrida PVA, incluindo lixamento após secagem	m²	5.015,02
09.01.04	Azulejo cerâmico, branco 15x15cm de 1ª qualidade,assentados com argamassa colante ACI, incluindo rejunte cor cinza	m²	722,92
09.01.05	Requadro de vãos com argamassa de cimento e areia	m	1.400,54

CREA-PR
O SELO DE AUTENTICIDADE FOI AFIXADO NA ÚLTIMA FOLHA

Fábio Pini
Gerente de Engenharia
SESI / SENAI

CONSTRUTORA GUEDES LTDA 37

Tabelionato e Registro Civil de Santa Quitéria
Cleci Rocha - Notário
AUTENTICAÇÃO
Para constar fotocópia é reprodução fiel, desta feita, do documento apresentado nesta Serventia.
CURITIBA - PR
15 SET. 2014
LUCY M. ROCHA - GUSTAVO T. PINTO
NEIDE C. DE OLIVEIRA - CRISTI ROCHA
MICHELLE C. F. GARDOSO - CINTHIA ZURSKI
SANDRA R. M. HIPOLITO - RAFAELA J. LANGE
VANIA C. S. VALÉRIO - GISELLA L. R. DE PAULA
(41) 3084-9900
VALIDO SOMENTE COM O SELO DE AUTENTICIDADE APOSTO NA ÚLTIMA FOLHA

FAZENDÁRIO GRANDE
PR
Folha nº 354
Assinatura

09.02	**TETO**		
09.02.01	Chapisco de teto com argamassa de cimento e areia	m²	2.310,97
09.02.02	Emboço de teto com argamassa de cimento, areia e cal	m²	2.310,97
09.02.03	Emassamento de teto, com massa corrida PVA, incluindo lixamento após secagem	m²	2.310,97
09.02.04	Fornecimento e Colocação de Forro de PVC branco, larg.=10cm, com tarugamento em metalon 2x2cm, incluso acessórios para fixação	m²	1.826,30
10	**PISOS, RODAPÉS, SOLEIRA E PEITORIL**		
10.01	**PISOS**		
10.01.01	Piso em concreto armado desempenado, com armadura Ø4,2mm, malha quadrada 20x20cm, e=6cm, antiderrapante - Calçadas Externas	m²	415,54
10.01.02	Piso em concreto armado desempenado, e=12cm, polido, com armadura Ø 4,2mm, malha quadrada 20x20cm, Fck=25MPa ejuntas serrada com disco diamantado a 1/3 da altura do piso, corte a cada 2,00m, preenchido com junta plástica, incluso 1(uma) camada de lona preta e Lastro de Brita 1 e=5cm - Laboratório deMetal Mecânica/Solda	m²	238,92
10.01.03	Piso em concreto armado desempenado, e=8cm, polido, com armadura Ø 4,2mm, malha quadrada 20x20cm, Fck=25MPa ejuntas serrada com disco diamantado a 1/3 da altura do piso, corte a cada 2,00m, preenchido com junta plástica, incluso 1(uma) camada de lona preta e Lastro de Brita 1 e=5cm (DEMAIS AMBIENTES DO PAVIMENTO TÉRREO)	m²	2.110,92
10.01.04	Fornecimento e colocação de piso cerâmico branco de 1ª PEI - 5 43,1x43,1cm, assentados com argamassa colante, incluindo rejunte na cor cinza	m²	2.356,79
10.01.05	Fornecimento e colocação de piso cerâmico brancode 1ª PEI - 5 43,1x43,1cm assentados com argamassa colante, incluindo rejunte na cor cinza (REFERENTE AOS DEGRAUS DA ESCADA - PISO E ESPELHO)	m²	73,56
10.01.06	Regularização do piso com argamassa de cimento e areia. **OBS:** Ajustar na espessura necessária para o piso existente	m²	2.998,73
10.01.07	Lastro de Brita 1 e = 12,0 cm - Estacionamento	m²	899,68
10.01.08	Fornecimento e Colocação de Piso em Paver, cor natural h=4cm, incluso pedrisco misto e areia fina para rejunte, incluso compactação - Estacionamento	m²	172,00
10.01.09	Fornecimento e Colocação de Piso em Paver, cor natural h=6cm, incluso pedrisco misto e areia fina para rejunte, incluso compactação - Estacionamento	m²	1.821,50
10.01.10	Fornecimento e colocação de guia de concreto pré moldado, incluso argamassa para rejunte - Arremate entre piso e grama	ml	136,00
10.01.11	Execução de rampa PNE em concreto armado desempenado, dimensões conforme indicações em Layout Arquitetônio, incluso compactação	unid	2,00
10.01.12	Fornecimento e colocação de meio fio pré moldado leve com sargeta, incluso argamassa para rejunte	ml	600,00
10.01.13	Fornecimento e colocação de meio fio pré moldado reforçado rebaixado, incluso argamassa para rejunte	ml	10,90
10.02	**RODAPÉ/ SOLEIRA/ PEITORIL/ MOLDURA**		
10.02.01	Rodapé cerâmico h=7cm, mesma especificação do piso cerâmico, assentados com argamassa colante e rejunte na cor cinza	ml	56,42
10.02.02	Rodapé de madeira itaúba, fixado em parede de alvenaria com altura de 7 cm, incluso cola e acessórios para fixação	ml	1.298,07
10.02.03	Protetor de parede em madeira com altura de 20cm e espessura de 3,5cm	ml	615,30
10.02.04	Filete de granito frisado cinza andorinha e=2cm larg.=7cm conforme detalhamento em projeto arquitetônico (DEGRAUS DA ESCADA)	ml	117,00
10.02.05	Soleira de granito cinza andorinha, e=2 cm, largura conforme vãos, comprimento sob medida, nas portas	ml	15,20
10.02.06	Peitoril de granito cinza andorinha, e=2 cm, largura conforme medidas, assentado com argamassa mista de cimento, cal hidratada e areia , nas janelas	ml	233,17
11	**COBERTURA**		
11.01	**ESTRUTURA METÁLICA**		
11.01.01	Fornecimento e Colocação de Estrutura Metálica (aproximadamente 16.522,22 kg), com pintura anti corrosiva vinda de fábrica,incluso andaime fachadeira para trabalhos em altura e acessórios para fixação - Cobertura	m²	2.188,19
11.01.02	Fornecimento e Colocação de Estrutura Metálica (aproximadamente 5.222 kg), com pintura anti corrosiva vinda de fábrica,incluso andaime para trabalhos em altura e acessórios para fixação - Platibanda	m²	517,16
11.02	**TELHAS**		
11.02.01	Fornecimento e Instalação de Telhas Metálica trapezoidal, pré-pintada cor: azul del	m²	

CREA-PR
O SELO DE AUTENTICIDADE FOI AFIXADO NA ÚLTIMA FOLHA

Fabio Pini
Gerente de Engenharia
SESI/SENAI

CONSTRUTORA GUERRA LTDA 38

Reconhecido c Registro Civil de Santa Catarina
Cid Bom Retiro - Notas
AUTENTICAÇÃO
A presente fotocópia é reprodução fiel desta
face do documento original que me foi apresentada nesta Serventia.
CURITIBA - PR
15 SET 2014
SELO DE AUTENTICIDADE COM O NÚMERO 3095-0980
VALIDO SOMENTE COM A PRIMEIRA FOLHA
SOECY M. ROCHA
NEIDE C. F. OLIVEIRA
MICHELLE C. F. OLIVEIRA
SANDRA R. F. OLIVEIRA
VANIA C. R. F. OLIVEIRA
CARLOS T. PINTO
YURI ROCHA
CINTHIA DURSKI
RAFAELA J. LANGE
TABELIÃ - GISELIA L. R. DE PAULA VALERIO

PREF. FAZENDA RIO GRANDE
Folha nº 355

	rey, perfil 40, e=0,5mm, incluso andaime fachadeiro para trabalhos em altura e acessórios para fixação e vedações - Cobertura		1.988,76
11.02.02	Fornecimento e Instalação de Telhas Metálica trapezoidal, pré-pintada, tipo ZIPadrey, perfil 40, e=0,5mm, incluso andaime fachadeiro para trabalhos em altura e acessórios para fixação e vedações - Platibanda	m²	476,76
11.03	CALHAS E RUFOS METÁLICOS		
11.03.01	Fornecimento e instalação de calhas em chapa galvanizada nº24, corte 100cm	ml	316,50
11.02.02	Fornecimento e instalação de rufos em chapa galvanizada nº24, corte 80cm	ml	473,70
12	ESQUADRIAS		
12.01	ESQUADRIAS DE MADEIRA		
12.01.01	P1 - 0,90x2,10m - Porta de abrir de madeira, itaúba, colocação e acabamento de uma folha com batente, com visor 0,15x0,80m com vidro de 4mm fixado com perfil de madeira maciço quadrado 10x10mm parafusados, guarnição, ferragem e fechadura com acabamento cromado	unid	14,00
12.01.02	P2 - 0,9x2,10m - Porta de abrir de madeira, itaúba, colocação e acabamento, guarnição, ferragem e fechadura com acabamento cromado, incluso barra de apoio em aço inox echapa de alumínio corrugada	unid	3,00
12.01.03	P3 - 0,80x2,10m - Porta de abrir de madeira, itaúba, colocação e acabamento,de uma folha com batente, guarnição, ferragem e fechadura com acabamento cromado	unid	8,00
12.01.04	P3 - 0,80x2,10m - Porta de abrir de madeira, itaúba, colocação e acabamento de uma folha com batente, guarnição, ferragem e fechadura com acabamento cromado e mola aérea de 1ª linha	unid	16,00
12.01.05	P3 - 0,90x2,10m - Porta de abrir tipo vai e vem de madeira, itaúba, colocação e acabamento de uma folha com batente, visor 0,15x0,80m com vidro de 4mm fixado com perfil de madeira maciço quadrado 10x10mm parafusados, guarnição, ferragem e fechadura com acabamento cromado	unid	2,00
12.01.06	P6 - 1,60x2,10m - Porta de abrir duas folhas de madeira, itaúba, colocação e acabamento, de uma folha com batente, visor 0,15x0,80m com vidro de 4mm fixado com perfil de madeira maciço quadrado 10x10mm parafusados, guarnição, ferragem e fechadura com acabamento cromado (LABORATÓRIOS DO PAV. TÉRREO E METROLOGIA)	unid	9,00
12.01.07	P8 - 0,70x2,10m - Porta de abrir de madeira, itaúba, colocação e acabamento,de uma folha com batente, guarnição, ferragem e fechadura com acabamento cromado.	unid	2,00
12.01.08	P10 - 0,60x2,10m - Porta de abrir de madeira, itaúba, colocação e acabamento,de uma folha com batente, guarnição, ferragem e fechadura com acabamento cromado.	unid	1,00
12.01.09	P11 - 0,80x2,10m - Porta de abrir de divisória naval, colocação e acabamento de uma folha com batente, guarnição, ferragem e fechadura com acabamento cromado	unid	3,00
12.01.10	P12 - 1,60x2,10m - Porta de abrir de divisória naval, colocação e acabamento de duas folhas com batente, guarnição, ferragem e fechadura com acabamento cromado	unid	1,00
12.02	ESQUADRIAS METÁLICAS		
12.02.01	PORTAS		
12.02.01 .01	P4 - 0,80x2,10m - Porta em alumínio anodizado cor natural de abrir,com fechadura em acabamento cromado, com batente, guarnição e ferragem	unid	7,00
12.02.01 .02	P5 - 0,60x1,75m - Porta sanitária de abrir, tipo veneziana, em alumínio, cor natural, fixada nas divisórias de granito, incluindo dobradiças, puxadores e trinco no lado interno tipo "Livre/ Ocupado" (instalar a 15 cm do piso)	unid	53,00
12.02.01 .03	P7 - 1,60x2,10m - Porta em alumínio anodizado, 02 folhas de abrir, cor natural, sendo veneziana na parte inferior e vidro temperado incolor 6mm na parte superior, conforme detalhe no projeto arquitetônico, incluindo colocação de barra anti-pânico de 1ª linha com fechadura em acabamento cromado,com batente, guarnição e ferragem (SAÍDA DE EMERGÊNCIA).	unid	9,00
12.02.01 .04	P9 - 0,80x0,90m - Porta em alumínio anodizado cor natural de abrir,com fechadura em acabamento cromado, com batente, guarnição e ferragem	unid	7,00
12.02.01 .05	P13 - 4,20x3,30m - Porta basculante de ferro com batente, guarnição, ferragem e acessórios	unid	1,00
12.02.02	JANELAS		
12.02.02 .01	J1 - 3,40x1,20m - Janela em alumínio anodizado natural, Basculante, ref. linha 30,corforme detalhamento no projeto arquitetônico	unid	39,00
12.02.02 .02	J2 - 3,40x2,00m - Janela em alumínio anodizado natural, Basculante, ref. linha 30,corforme detalhamento no projeto arquitetônico	unid	2,00
12.02.02 .03	J3 - 0,60x1,20m - Janela em alumínio anodizado natural, Basculante, ref. linha 30,corforme detalhamento no projeto arquitetônico	unid	5,00
12.02.02 .04	J4 - 3,40x2,10m - Janela em alumínio anodizado natural, Basculante, ref. linha 30,corforme detalhamento no projeto arquitetônico	unid	18,00
12.02.02	J5 - 1,70x2,10m - Janela em alumínio anodizado natural, Basculante, ref. linha	unid	3,00

CREA-PR
O SELO DE AUTENTICIDADE FOI AFIXADO NA ÚLTIMA FOLHA

Fábio Pini
Gerente de Engenharia
SESI/SENAI

CONSTRUTORA 38

PREF FAZENDA RIO GRANDE
356
Folha nº
Assinatura

.05	30,corforme detalhamento no projeto arquitetônico		
12.02.02 .06	J6 - 0,60x2,10m - Janela em alumínio anodizado natural, Basculante, ref. linha 30,corforme detalhamento no projeto arquitetônico	unid	3,00
12.02.02 .07	J7 - 0,83x2,00m - Janela em alumínio anodizado natural, Basculante, ref. linha 30,corforme detalhamento no projeto arquitetônico	unid	4,00
12.02.02 .08	J9 - 1,70x1,20m - Janela em alumínio anodizado natural, Basculante, ref. linha 30,corforme detalhamento no projeto arquitetônico	unid	1,00
12.02.02 .09	J10 - 3,40x0,50m - Janela em alumínio anodizado natural, Basculante, ref. linha 30,corforme detalhamento no projeto arquitetônico	unid	32,00
12.02.02 .10	J11 - 1,00x1,20m - Janela em alumínio anodizado natural, Basculante, ref. linha 30,corforme detalhamento no projeto arquitetônico	unid	6,00
12.02.02 .11	J12 - 1,20x2,10m - Janela em alumínio anodizado natural, Basculante, ref. linha 30,corforme detalhamento no projeto arquitetônico	unid	1,00
12.02.02 .12	J13 -2,00x1,40m - Janela em alumínio anodizado natural, de correr e Basculante, ref. linha 30,corforme detalhamento no projeto arquitetônico	unid	4,00
12.02.02 .13	J14 -1,00x1,40m - Janela em alumínio anodizado natural, de correr e Basculante, ref. linha 30,corforme detalhamento no projeto arquitetônico	unid	2,00
12.02.02 .14	J15 - 0,60x0,60m - Janela em alumínio anodizado natural, Basculante, ref. linha 30,corforme detalhamento no projeto arquitetônico	unid	1,00
12.03	**VIDROS**		
12.03.01	Fornecimento e instalação de vidro liso incolor e=4mm	m²	360,85
12.03.02	Fornecimento e instalação de vidro canelado e=4mm	m²	38,64
12.03.03	Fornecimento e instalação de vidro incolor fixos, portas, janelas, e=8mm - Guarita e Secretaria	m²	9,40
13	ESCADA METÁLICA		
13.01	Fornecimento e instalação de escada metálica em dois lances (aproximadamente 9.800 kg), estrutura em perfis metálicos, chapa anti derrapante para piso e espelho, incluso corrimões e guarda corpos, proteção contra ferrugem e pintura em esmalte sintético Azul Del Rey. Seguir execução conforme norma ABNT, NBR 9077 e Legislação Atual do Corpo de Bombeiros, incluso pilares metálicos. Conforme detalhes em projeto	unid	2,00
14	CORRIMÃO E GUARDA CORPO		
14.01	Execução de corrimão metálico na lateral da escada,em FG 2" x espessura e=3/16". Prever fixação dos suportes em chumbadores com solda, pintura de fundo. Conforme norma ABNT , NBR 9077 e Legislação Atual do Corpo de Bombeiros	m	161,00
14.02	Execução de guarda-corpo metálico nas rampas e escadas em FG 2" x espessura e=3/16" com suportes horizontais a cada 1,60m.Prever fixação dos suportes em chumbadores com solda, pintura de fundo. Conforme norma ABNT , NBR 9077 e Legislação Atual do Corpo de Bombeiros	m	58,60
15	INSTALAÇÕES ELÉTRICAS/LÓGICA/SPDA		
15.01	**ENTRADA DE ENERGIA / IMPLANTAÇÃO**		
15.01	Poste concreto armado, duplo T, 11,m tipo B 1000dan	pç	1,00
15.01.02	Transformador trifásico de distribuição isolamento em óleo de 225kVA, Primário triângulo 13,8/13,2/12,6kV e Secundário 220/127V estrela com neutro acessível.	pç	1,00
15.01.03	Disjuntor tripolar 630A	pç	1,00
15.01.04	Disjuntor Tripolar 320A, caixa moldada,	unid	1,00
15.01.05	Disjuntor Tripolar 160A, caixa moldada,	unid	1,00
15.01.06	Disjuntor Tripolar 80A, caixa moldada,	unid	1,00
15.01.07	Mini-disjuntor padrão DIN, 2P-16A,	unid	1,00
15.01.08	Dispositivo Protetor contra surtos, DPS, 275V, 80kA, Classe II eIII	unid	1,00
15.01.09	Conector pressão duplo para cabo de 185 mm2	Unid.	12,00
15.01.10	Cabo de cobre XLPE 15kV 16mm²	m	12,00
15.01.11	Condutor de aço-cobre nu 25mm²	pç	15,00
15.01.12	Alça pré formada para cabo de aluminio 2AWG PLP	pç	3,00
15.01.13	Conector split bolt para cabo 25mm²	pç	2,00
15.01.14	Conector paralelo de parafuso para cabo de cobre 16mm² / aluminio 2AWG	pç	6,00
15.01.15	Conector paralelo de parafuso para cabo de cobre 16mm²	pç	2,00
15.01.16	Parafuso rosca dupla Ø16mm x 400mm em FG	pç	2,00
15.01.17	Parafuso M 16 125mmem FG	pç	4,00
15.01.18	Parafuso M 16 250mmem FG	pç	2,00
15.01.20	Paafuso tipo francês em FG diam. 16mm 45mm comp.	pç	4,00
15.01.21	Arruela quadrada 18mm em FG	pç	14,00

Instituto de Arquitetos do Brasil - Departamento do Paraná
Cód. Rochm
AUTENTICAÇÃO
15 SET. 2014
LOECY M. ROCHA - GUSTAVO T. SANTO
MEIRE M. DE OLIVEIRA - CINTHIA DURSKI
MICHELLE S. S. CARDOSO - RAFAELA J. LANGE
SANDRA R. M. MULLER - GISELIA L. R. DE PAULA
VALERIO
SELO DE AUTENTICIDADE Nº 3094-9900 COM O SELO DE AUTENTICIDADE AFIXADO NA ÚLTIMA FOLHA

CREA-PR
O SELO DE AUTENTICIDADE FOI AFIXADO NA ÚLTIMA FOLHA

Fabio Pini
Gerente de Engenharia 6/24
SESI / SENAI

CONSTRUTORA G 40

PREFEITURA MUNICIPAL DE RIO GRANDE
357
Folha nº
Assinatura

15.01.22	Cruzeta de concreto armado retangular 2m 250 dan	pç	1,00
15.01.23	Mão francesa plana 619mm em FG	pç	8,00
15.01.24	Cinta para transformador em poste duplo T A=185mm B=95mm em FG	pç	2,00
15.01.25	Para-raio tipo polimérico 15kV 5kA neutro isolado e ferragem para fixação em cruzeta	m	3,00
15.01.26	Isolador tipo pilar 15kV	m	3,00
15.01.27	Pino em aço para isolador pilar 25x254mm	m	3,00
15.01.28	Bucha e arruela em aluminio 100mm (4")	pç	6,00
15.01.29	Cabeçote de aluminio 100mm (4")	pç	2,00
15.01.30	Cabo de cobre nu #120mm²	m	15,00
15.01.31	Condutor flexível de cobre 240mm², isolação EPR 1kV	m	72,00
15.01.32	Cabo de controle blindado 4x2,5mm²	m	10,00
15.01.33	Caixa para medição padrão Celesc em chapa anti-corrosivo cinza N6,5 tipo "MDR"	pç	1,00
15.01.34	Caixa para medição padrão Celesc em chapa anti-corrosivo cinza N6,5 tipo "TC2" para Tc's	pç	1,00
15.01.35	QGBT, dimensões 1600x900x300mm	pç	1,00
15.01.36	Conector paralelo com parafuso de latão tipo [illegible] 25mm²	pç	2,00
15.01.37	Conector tipo parafuso para aterramento GB26, 70mm²	pç	2,00
15.01.38	Terminal de compressão 120mm²	pç	4,00
15.01.39	Terminal de compressão 240mm²	pç	32,00
15.01.40	Curva de FG 90° longa 100mm (4") com [illegible]	pç	6,00
15.01.41	Eletroduto FG 100mm(4")-3m	br	7,00
15.01.42	Eletroduto PVC 25mm(3/4")-3m	pç	1,00
15.01.43	Eletroduto FG 32mm(1")-3m	br	1,00
15.01.44	Bucha e arruela em aluminio 25mm	pç	2,00
15.01.45	Bucha e arruela em aluminio 32mm	pç	2,00
15.01.46	Fecho para fita aço inoxidável FF-1	pç	4,00
15.01.47	Fita em aço inoxidável 6mm 200kgf F6-30	m	6,00
15.01.48	Fita auto fusão 10m	rl	1,00
15.01.49	Haste de aterramento 16mmx3000mm + conector	pç	3,00
15.01.50	Luva de emenda PVC 100mm	pç	2,00
15.01.51	Niple metálico 100mm x300mm FG	pç	2,00
15.01.53	Caixa de inspeção do terra cilindrica em PVC rígido, Ø300mm x 400mm, com tampa de ferro fundido Ø300mm	unid	2,00
15.01.54	Eletroduto corrugado em PEAD, Ø4", ref. Kanalex	m	300,00
15.01.55	Eletroduto corrugado em PEAD, Ø3", ref. Kanalex	m	500,00
15.01.57	Eletroduto corrugado em PEAD, Ø2", ref. Kanalex	m	400,00
15.01.58	Caixa de passagem em alvenaria, com reboco interno e fundo drenante, com tampa de Ferro Fundido, 800x800x1000mm	pç	7,00
15.01.59	Caixa de passagem em alvenaria, com reboco interno e fundo drenante, com tampa de Ferro Fundido, 600x600x800mm	pç	8,00
15.01.50	Caixa de passagem em alvenaria, com reboco interno e fundo drenante, com tampa de Ferro Fundido, 500x500x600mm	pç	7,00
15.01.51	Caixa de passagem em alvenaria, com reboco interno e fundo drenante, com tampa de Ferro Fundido, padrão R1, 600x350x500mm	pç	6,00
15.01.53	Disjuntor tripolar 400A	pç	1,00
15.01.54	Disjuntor tripolar 300A	pç	1,00
15.01.55	Disjuntor tripolar 250A	pç	1,00
15.01.57	Disjuntor tripolar 100A, Icc > 10kA	pç	2,00
15.01.58	Disjuntor tripolar 63A, Icc > 10kA	pç	1,00
15.02.27	Quadro de bombas de recalque montado em caixa de PVC IP54, contendo os seguintes dispositivos: 1 disjuntor geral 3P-32A, 2 disjuntores 3P-20A (proteção motores até 5CV), 1 disjuntor 3P-10A (alimentação relé falta de fase) e 1 disjuntor 2P-10A (comando), e demais componentes: 1 botoeira NF de emergência (vermelha), 1 botoeira NA para teste (verde), 1 chave seletora 3 posições (Bomba1 / Desligado / Bomba 2), 2 lâmpadas de sinalização de funcionamento (1 para cada bomba), 1 controlador eletrônico (relé de nível) de mínimo e máximo para 6 eletrodutos (ref.: COEL PN/PNS 220Vca) a serem fornecidos, 1 relé falta de fase trifásico 220V, 2 contatoras tripolares 20A com relé térmico de proteção e régua de bornes para ligação da alimentação, bombas e eletrodos. Equipamentos a serem instalados na porta frontal: botoeiras, chave seletora e lâmpadas.	cjto	1,00
15.02	ENTRADA/QUADRO/DISJUNTORES		
15.02.01	Quadro de Distribuição Geral Bloco 1, com barramento trifásico para 600A, com espelho interno em policarbonato, fabricação conforme diagrama unifilar e conforme NR-10, ref.: Kirsten, Elcosul ou similar	unid	1,00
15.02.02	Quadro de Distribuição do TÉRREO, QD-Térreo, com barramento trifásico para	unid	1,00

1º Tabelião c. Registro Civil de Santa Quitéria
Cid Rocha Nolasco
AUTENTICAÇÃO
Para conferência fotocópia é reprodução fiel desta face, do documento apresentado nesta Serventia.
CURITIBA - PR
15 SET, 2014
LOECY M. ROCHA - GUSTAVO T. PINTO
NEIDE C. DE OLIVEIRA - YURI ROCHA
MICHELLE S. F. CARDOSO - CINTHIA DURSKI
SANDRA R. M. HIPPLER - RAFAELA J. LANGE
VANIA C. S. VALERIO - GISELIA L. R. DE PAULA
(41) 3024-9900
VALIDO SOMENTE COM O SELO DE AUTENTICIDADE IMPRESSO NA ÚLTIMA FOLHA

CREA-PR
O SELO DE AUTENTICIDADE FOI AFIXADO NA ÚLTIMA FOLHA

Fábio Pini
Gerente de Engenharia 7/24
SESI / SENAI

CONSTRUTORA GUELLER LTDA.

PREF FAZENDA RIO GRANDE
358
Folha nº
Assinatura

	200A, com espelho interno em policarbonato, fabricação conforme diagrama unifilar e conforme NR-10, incluindo acessórios, bornes, canaletas internas e dispositivos de comando, ref.: Kirsten, Elcosul ou similar		
15.02.03	Quadro de Distribuição do pavto. SUPERIOR, QD-Superior, com barramento trifásico para 200A, com espelho interno em policarbonato, fabricação conforme diagrama unifilar e conforme NR-10, incluindo acessórios, bornes, canaletas internas e dispositivos de comando, ref.: Kirsten, Elcosul ou similar	unid	1,00
15.02.04	Quadro de Distribuição LABORATÓRIO ELÉTRICA, QD-ELT, com barramento trifásico para 200A, com espelho interno em policarbonato, fabricação conforme diagrama unifilar e conforme NR-10, incluindo acessórios, bornes, canaletas internas e dispositivos de comando, ref.: Kirsten, Elcosul ou similar	unid	1,00
15.02.05	Quadro de Distribuição do pavto. SUPERIOR, QD-Bloco 2, com barramento trifásico para 400A, com espelho interno em policarbonato, fabricação conforme diagrama unifilar e conforme NR-10, incluindo acessórios, bornes, canaletas internas e dispositivos de comando, ref.: Kirsten, Elcosul ou similar	unid	1,00
15.02.06	Quadro de Distribuição da GUARITA, QD-Guarita, com barramento trifásico para 100A, com espelho interno em policarbonato, fabricação conforme diagrama unifilar e conforme NR-10, incluindo acessórios, bornes, canaletas internas e dispositivos de comando, ref.: Kirsten, Elcosul ou similar	unid	1,00
15.02.07	QD-QUADRA - Quadro de distribuição de luz em chapa de aço, IP54, instalação ao tempo, com barramento para 100A, montado conforme NR-10, com disjuntores e acessórios conforme projeto	cjto	1,00
15.02.08	Disjuntor termomagnético padrão IEC, tripolar 3P-400A	unid	1,00
15.02.09	Disjuntor termomagnético padrão IEC, tripolar 3P-300A	pç	1,00
15.02.10	Disjuntor termomagnético padrão IEC, tripolar 3P-200A	unid	3,00
15.02.11	Mini-disjuntor padrão DIN, 3P-100A, ref.: Schneider, Steck, Moeller, Siemens	unid	4,00
15.02.12	Mini-disjuntor padrão DIN, 1P-10A, ref.: Schneider, Steck, Moeller, Siemens	unid	4,00
15.02.13	Mini-disjuntor padrão DIN, 1P-20A, ref.: Schneider, Steck, Moeller, Siemens	unid	89,00
15.02.14	Mini-disjuntor padrão DIN, 2P-20A, ref.: Schneider, Steck, Moeller, Siemens	unid	22,00
15.02.15	Mini-disjuntor padrão DIN, 2P-25A, ref.: Schneider, Steck, Moeller, Siemens	unid	6,00
15.02.16	Mini-disjuntor padrão DIN, 3P-20A, ref.: Schneider, Steck, Moeller, Siemens	unid	27,00
15.02.17	Mini-disjuntor padrão DIN, 3P-25A, ref.: Schneider, Steck, Moeller, Siemens	unid	12,00
15.02.18	Mini-disjuntor padrão DIN, 3P-50A, ref.: Schneider, Steck, Moeller, Siemens	unid	1,00
15.02.19	Mini-disjuntor padrão DIN, 3P-63A, ref.: Schneider, Steck, Moeller, Siemens	unid	12,00
15.02.20	Minicontatora bipolar 20A	unid	2,00
15.02.21	Contatora tripolar 25A	unid	3,00
15.02.22	Chave 3 posições manual / desligl / Automático	unid	5,00
15.02.23	Relé fotoelétrico 1800VA / 220V, com base	cjto	5,00
15.02.24	Dispositivo Diferencial Residual (DR), bipolar de 25A, 30mA	unid	12,00
15.02.25	Dispositivo Protetor contra surtos, DPS, 175V, 6kA, classe I/II 20us, ref.: Clamper Slim ou similar	unid	12,00
15.02.26	Dispositivo Protetor contra surtos, DPS, 175V, 12,5/60kA, classe I/II 10/1350us / 8/20us, ref.: Clamper ou similar	unid	6,00
15.06.05	Eletroduto Ferro Zincado, parede 0,9mm, barra de 3m, Ø3/4"	barra	245,00
15.06.06	Condulete sem rosca Ø3/4" tipos diversos (E, C, L, T), ref.: Wetzel ou Tramontina	Pç	242,00
15.08.06	Barra chata de alumínio, 7/8" x 1/8" x 3m,	barra	16,00
15.03	**ILUMINAÇÃO E ACESSÓRIOS**		
15.03.01	Luminária de sobrepor 2x32W fluorescente, corpo em chapa de aço com pintura eletrostática branca, refletor facetado em alumínio anodizado com 99,85% de pureza, ref.: Lumicenter CAN01-S232 ou equivalente, montada com 2 ganchos curtos para perfilado (chapa #14) e rabicho de cabo 3x1,5mm² na cor branca com plugue 2P+T 10A usinado junto ao rabicho	unid	459,00
15.03.03	Lâmpada Fluorescente 32W, mínimo 2700 lúmens, vida útil 15.000hs, 4000K, ref.: Philips Super84 ou equivalente	unid	918,00
15.03.04	Bloco autônomo para iluminação de emergência, equipada com 30 LEDs, autonomia de até 6 horas, alimentação 127V	unid.	3,00
15.03.05	Bloco autônomo para iluminação de emergência, equipada com 30 LEDs, autonomia de até 6 horas, alimentação 127V, com indicação de "SAÍDA"	unid.	9,00
15.03.06	Bloco Autônomo para Iluminação de Emergência com 2 Faróis de 55 W cada), incluindo bateria automotiva, alimentação 127V	unid.	9,00
15.03.07	Poste Reto PESADO com Base, altura 10m, fabricado em aço carbono SAE 1010/1020, dimensão base: Ø114,3mm, dimensão Topo: Ø60,30mm, dimensões da base: 280x280mm x 1/2", números de escoras: 4,com chumbador, incluindo 1 cruzeta para fixação de 4 projetores, comprimento de 1,9m, c/ parafusos de fixação e chumbadores, ref: Postefer E-25/10R + 1 cruzeta E-41 e base de concreto de	unid	7,00

CREA-PR
O SELO DE AUTENTICIDADE FOI AFIXADO NA ÚLTIMA FOLHA

Fábio Pini
Gerente de Engenharia
SESI / SENAI

CONSTRUTORA 42

PREF. MUNICIPAL DE RIO GRANDE
359
Folha nº
Assinatura

	30x30x1500mm		
15.03.08	Projetor de alto rendimento para lâmpada Vapor Metálico 250W, fechado, IP65, corpo em alumínio injetado, pintura em epóxi, equipamento auxiliar incorporado (reator eletromagnético AFP 220V e ignitor), facho simétrico com refletor em alumínio anodizado e martelado, com laterais em alumínio brilhante, lente plana de vidro temperado 4mm, suporte de montagem para teto, parede e piso, soquete de porcelana antivibratório rosca E-40, com lâmpada Vapor Metálico 250W tubular (mín 19000 lúmens e vida útil 20.000hs ref. Philips HPI-T 250W), ref.: Philips RVP352 HPI-TP250W K 220-60Hz S ou equivalente	unid	32,00
15.03.09	Projetor de alto rendimento para lâmpada Vapor Metálico 400W, fechado, IP65, corpo em alumínio injetado, pintura em epóxi, equipamento auxiliar incorporado (reator eletromagnético AFP 220V e ignitor), facho simétrico com refletor em alumínio anodizado e martelado, com laterais em alumínio brilhante, lente plana de vidro temperado 4mm, suporte de montagem para teto, parede e piso, soquete de porcelana antivibratório rosca E-40, com lâmpada Vapor Metálico 400W tubular (mín 32.000 lúmens e vida útil 20.000hs ref. Philips HPI-T 400W), ref.: Philips RVP352 HPI-TP400W K 220-60Hz S ou equivalente	unid	12,00
15.04	**TOMADAS E ACESSÓRIOS**		
15.04.01	Caixa 2x4" para perfilado, com espelho e 1 tomada 2P+T 10A NBR14136, para ligação das luminárias e projetores multimidia nas salas de aula	unid	492,00
15.04.02	Tomada dupla 2P+T de embutir, 10A, NBR 14136, com espelho para condulete, ref.: Pial Silentoque ou similar	unid	312,00
15.04.03	Tomada 2P+T de embutir, 20A, NBR 14136, com espelho para condulete, ref.: Pial Silentoque ou similar	unid	42,00
15.04.04	Tomada industrial de sobrepor, fêmea, 3 pólos, 16A IP44 cor azul (220V), ref.: Steck ou similar	unid	6,00
15.04.05	Tomada industrial de sobrepor, fêmea, 4 pólos, 16A IP44 cor azul (220V), ref.: Steck ou similar	unid	15,00
15.04.07	Tomada industrial de sobrepor, fêmea, 4 pólos, 63A IP67 cor azul (220V), ref.: Steck ou similar	unid	12,00
15.04.08	Plugue industrial macho, 3 pólos, 16A IP44, cor Azul (220V) ref.:Steck ou similar	unid	6,00
15.04.09	Plugue industrial macho, 4 pólos, 16A IP44, cor Azul (220V) ref.:Steck ou similar	unid	21,00
15.04.11	Plugue industrial macho, 4 pólos, 63A IP67, cor Azul (220V) ref.:Steck ou similar	unid	12,00
15.04.12	Interruptor 1 tecla simples, de embutir, com espelho para condulete, ref.: Pial Silentoque	unid	4,00
15.04.13	Interruptor 2 teclas simples, de embutir, com espelho para condulete, ref.: Pial Silentoque	unid	3,00
15.04.14	Interruptor 3 teclas simples, de embutir, com espelho para condulete, ref.: Pial Silentoque	unid	27,00
15.04.15	Interruptor 1 tecla paralelo, de embutir, com espelho para condulete, ref.: Pial Silentoque	unid	4,00
15.04.16	Interruptor 1 tecla simples conjugado com tomada 2P+T 20A, de embutir, com espelho para condulete, ref.: Pial Silentoque	unid	18,00
15.05	**CABOS**		
15.05.01	Cabo múltiplo tipo PP, 3x2,5mm²	m	200,00
15.05.02	Cabo múltiplo tipo PP, 4x2,5mm²	m	390,00
15.05.03	Cabo múltiplo tipo PP, 5x2,5mm²	m	180,00
15.05.04	Cabo múltiplo tipo PP, 4x6mm²	m	620,00
15.05.05	Cabo múltiplo tipo PP, 4x16mm²	m	240,00
15.05.06	Cabo de cobre flexível, isol. PVC 750V, #50mm²	m	10.700,00
15.05.07	Cabo de cobre flexível, isol. EPR 0,6/1kV, #16mm²	m	400,00
15.05.08	Cabo de cobre flexível, isol. EPR 0,6/1kV, #35mm²	m	700,00
15.05.09	Cabo de cobre flexível, isol. EPR 0,6/1kV, #70mm²	m	560,00
15.05.10	Cabo de cobre flexível, isol. EPR 0,6/1kV, #95mm²	m	416,00
15.05.11	Cabo de cobre flexível, isol. EPR 0,6/1kV, #120mm²	m	280,00
15.06	**ELETROCALHAS, PERFILADOS, ELETRODUTOS E ACESSÓRIOS**		
15.06.01	Perfilado perfurado 38 x 38 x 6000 mm, chapa #20, incluindo acessórios para suporte, junção e fixação. Ganchos e suporte devem ser de chapa #14 e pendurais com vergalhão rosca total Ø5/16"	br	221,00
15.06.02	Eletrocalha Perfurada tipo "U", galvanização eletrolítica 100x50x3000, chapa #18, com acessórios para junção e fixação	br	18,00
15.06.03	Eletrocalha Perfurada tipo "U", galvanização eletrolítica 300x50x3000mm, chapa #18, com septo divisor a 1/3 da largura, incluindo acessórios para suporte, junção e fixação. Ganchos e suporte devem ser de chapa #14 e pendurais com vergalhão rosca total Ø5/16"	br	59,00

Cartório do 1º Ofício e Registro Civil de Santa Quitéria
Cid Rocha - Notário
AUTENTICAÇÃO
A presente fotocópia é reprodução fiel desta face, do documento apresentado nesta Serventia.
CURITIBA - PR
15 SET. 2014
LOECY M. ROCHA - GUSTAVO T. PINTO
NEIDE C. DE OLIVEIRA - YURI ROCHA
MICHELLE S. F. CARDOSO - CINTHIA DURSKI
SANDRA R. M. HIPPLER - RAFAELA J. LANGE
VÂNIA C. S. VALÉRIO - GISELIA L. R. DE PAULA
(41) 3084-9900
VALIDO SOMENTE COM O SELO DE AUTENTICIDADE AFIXADO NA ÚLTIMA FOLHA

CREA-PR
O SELO DE AUTENTICIDADE FOI AFIXADO NA ÚLTIMA FOLHA

Fábio Pini
Gerente de Engenharia
SESI / SENAI

CONSTRUTORA 43

RECEITA FEDERAL FAZENDA RIO GRANDE
360
Folha nº
Assinatura

15.06.04	Tampa 300mm para eletrocalha, barra de 3m, chapa #24	br	6,00
15.06.05	Eletroduto Ferro Zincado, parede 0,9mm, barra de 3m, Ø3/4"	br	526,00
15.06.06	Condulete sem rosca Ø3/4" tipos diversos (E, C, L, T), ref.: Wetzel ou Tramontina	unid	361,00
15.06.07	Condulete sem rosca, Ø3/4", duplo, tipos diversos (E, C), ref. Wetzel ou Tramontina	unid	283,00
15.06.08	Canaleta em alumínio 73x45mm, com septo divisor a 1/3 da largura total, ref.: Dutotec Duto Duplo 45 tipo D, incluindo tampa e acessórios (curvas, emendas, etc.)	m	42,00
15.06.10	Porta equipamentos para canaleta de alumínio, para 4xRJ-45	unid	52,00
15.06.11	Porta equipamentos para canaleta de alumínio para 3 módulos, incluindo 2 módulos de tomada 2P+T e um módulo cego	cjto	52,00
15.06.12	Tampa cega para condulete Ø3/4"	unid	90,00
15.06.13	Tampa para 2xRJ-45 para condulete Ø3/4"	unid	92,00
15.06.14	Abertura de vãos e recomposição em estruturas (paredes, laje, etc) para passagem de eletrocalhas, perfilados e eletrodutos	vb	1,00
15.07	**CABEAMENTO ESTRUTURADO,**		
15.07.01	Rack 19" x 44u's, 800x1000mm, tipo servidor, totalmente desmontável, laterais com fecho rápido, porta em aço perfurado com trinco escamoteável e chave, planos frontal e traseiro com numeração de U´s, 4 pés niveladores, equipado com unidade de ventilação, organizador vertical de cabos nas lateriais do painel, 01 régua com 08 tomadas 2P+T - padrão 19" e 01 bandeja metálica reforçada com fixação frontal e traseira e 01 bandeja 1Ux300mm de fixação frontal, com porcas gaiolas para todos os U's disponíveis do rack, ref.: Attic Servidor ou equivalente	unid	1,00
15.07.02	Bracket de parede, fechado, 19" x 12U, prof. 570mm, com tampa de vidro temperado, incluindo porta gaiolas metálicas com parafusos para todos os "Us"	unid	2,00
15.07.03	Quadro de Distribuição Telefônica de sobrepor, nº4,60x60x12cm, incluindo anéis guia, bastidor e 5 blocos telefônicos M-10-B, e 10 protetores de surto para par telefônico	cjto	1,00
15.07.04	Cabo UTP 4 pares cat.6	m	9.150,00
15.07.05	Cabo telefônico CTP-APL-10pares (Bloco 2 e Guarita)	m	160,00
15.07.06	Cabo de fibra óptica, uso interno/externo, tipo light, multimodo, com 6 fibras 50/125u (Bloco 2 e Guarita)	m	160,00
15.07.07	Tomada fêmea (jack) RJ-45 Cat.6, tipo keystone	unid	228,00
15.07.08	Patch Panel 24 Portas, cat.6	unid	10,00
15.07.09	Patch Cord RJ-45, CAT.6, 5,00m, cor Azul	unid	24,00
15.07.10	Patch Cord RJ-45, CAT.6, 2,50m, cor Azul	unid	120,00
15.07.11	Patch Cord RJ-45, CAT.6, 1,50m, cor Azul	unid	130,00
15.07.12	Patch Cord RJ-45, CAT.5e, 1,5m cor Amarela	unid	50,00
15.07.13	Voice Panel 50 Portas	unid	1,00
15.07.14	Voice Panel 20 Portas	unid	3,00
15.07.15	Guia horizontal de cabos 19" x 1U	unid	22,00
15.07.16	Régua 19" com 6 tomadas, incluindo disjuntor de proteção monopolar, padrão DIN incorporado à régua	unid	4,00
15.07.17	Switch gerenciável, layer 3, 48 portas 10/100/1000 + 4 portas gigabit SFP, ref.: HPN-V1910-48G ou JE009	unid	3,00
15.07.18	Mini GBIC SX, compatível com switch HP / 3COM	unid	6,00
15.07.19	Conversor / Transciever óptico SC multimodo x RJ-45, 10/100/1000Mbits	unid	4,00
15.07.20	DIO - Distribuidor Interno Óptico 19" para 24 fibras SC, com kit bandeja, acessórios internos para montagem e fixação de componentes e protetores de emenda	unid	3,00
15.07.21	Acoplador óptico SC	unid	24,00
15.07.22	Pig tail SC MM 50/125u	unid	24,00
15.07.23	Cordão óptico LC / LC, duplex 2,5m, multimodo 50/125u	unid	4,00
15.07.24	Cordão óptico SC / LC, duplex 2,5m, multimodo 50/125u	unid	6,00
15.07.25	Cordão óptico SC / SC, duplex 2,5m, multimodo 50/125u	unid	6,00
15.08	**S.P.D.A.**		
15.08.01	Haste de aterramento tipo Copperweld, Ø16x2400mm, alta camada 254microns	unid	21,00
15.08.02	Caixa de inspeção do terra cilindrica em PVC rígido, Ø300mm x 400mm com tampa de ferro fundido Ø300mm	unid	21,00
15.08.05	Cabo de cobre nu #50mm², têmpera meio dura, classe 2A	m	360,00
15.08.06	Barra chata de alumínio, 7/8" x 1/8" x 3m, incluindo acessórios de fixação e emenda (buchas, parafusos, porcas e arruelas de aço inox)	ba	70,00
15.08.07	Conector de compressão #50mm²	unid	25,00
15.08.08	Soldas exotérmicas, tipos diversos	unid	32,00
15.09	**SISTEMAS DE SEGURANÇA**		
15.09.01	DVR - Gravador Digital de Video, 16 canais, com interfaces VGA, HDMI, USB, Transmissão TCP/IP, DHCP, DDNS, PPOE, FTP e NTP via Ethernet para acesso remoto, com suporte para até 8 HD's SATA até 2TB, função pentaplex, compressão	unid	1,00

Tabelionato e Ofício de Notas da Comarca - Notário Cleber Rocha
AUTENTICAÇÃO
Certifico que a presente fotocópia é reprodução fiel desta face, do documento apresentado nesta Serventia.
CURITIBA - PR
15 SET. 2014
LOECY M. ROCHA - GUSTAVO T. PINTO
NEIDE C. DE OLIVEIRA - YURI ROCHA
MICHELLE S. F. CARDOSO - CINTHIA DURSKI
SANDRA R. M. HIPPLER - RAFAELA J. LANGE
VERA C. S. VALERIO - GISELIA L. R. PAULA
(41) 3084-5900
VÁLIDO SOMENTE COM O SELO DE AUTENTICIDADE APOSTO NA ÚLTIMA FOLHA

CREA-PR
O SELO DE AUTENTICIDADE FOI AFIXADO NA ÚLTIMA FOLHA

Fábio Pini
Gerente de Engenharia
SESI / SENAI

CONSTRUTORA GUETTER LTDA

PREFEITURA RIO GRANDE
Folha nº 361
Assinatura

	H.264, capacidade de gravação em resolução D1, incluindo mouse e HD SATA de 2TB 7200rpm, ref.: Intelbras DVR VD 16M 480 ou equivalente		
15.09.02	Câmera colorida day & night, com infravermelho de até 30m de alcance, com lente varifocal de 4 a 9mm com ajuste manual, CCD 1/3" Sony; resolução horizontal de 420 linhas, ref.: Intelbras VM 300 IR30 VF ou equivalente	unid	16,00
15.09.03	Fonte chaveada 127V / 12 Vcc, 5A	unid	4,00
15.09.04	Conversor passivo de vídeo, de par trançado para coaxial, conjunto de 1 par, para tranmissão de video colorido por distância mínima de 300 metros	cjto	16,00
15.09.05	Cabo UTP cat.5e	m	1.525,00
15.09.06	Cabo STP cat.5e, revestimento (capa) para uso externo	m	1.000,00
15.09.07	Monitor LCD 32"	unid	1,00
15.09.08	Cabo HDMI, 5m	unid	1,00
15.09.09	Central de alarme de segurança monitorado, 18 zonas, discador incorporado, comunicação de dados via Ethernet (TCP/IP) e celular GSM/GPRS, com 2 teclados com display LCD (ref.: Intelbras XAT 2000 LCD ou equivalente), fonte, bateria e demais acessórios, ref.: Intelbras AMT 2018 EG ou equivalente	cjto	1,00
15.09.10	Sensor de presença infravermelho, contato NF, 2 níveis de sensibilidade, consumo máximo 5mA, alimentação de 12V, alcance 12m, ângulo de abertura de 90º. Ref.: Intelbras IVP 2000 CF ou equivalente	unid	10,00
15.09.11	Sirene para alarme de incêndio	unid	2,00
15.10	**SISTEMA DE ALARME E PREVENÇÃO DE INCÊNDIO**		
15.10.01	Quadro de comando para bomba de incêndio de 5 CV, com comando de partida direta (5CV) incluindo: contactoras, relés de proteção, disjuntor tripolar geral de 50A, disjuntor motor de 25A (bomba 5CV) e disjuntor 2P-6A para comando, Lâmpada de indicação de funcionamento, botoeiras de teste e emergênciabornes para ligação dos pressostatos e chaves bóia de mínimo	cjto	1,00
15.10.02	Indicador sonoro e visual de alarme de incêndio	unid.	5,00
15.10.03	Acionador manual do alarme sonoro do tipo "quebre o vidro/aperte o botão" instalado a 1,5m do piso acabado, ref.: Bosch FMC-300RW	unid.	5,00
15.10.04	Botoeira do tipo liga/desliga bomba de incêndio instalada a 1,5m do piso acabado	unid.	5,00
15.10.05	Central de alarme de incêndio ref.: Bosch FPD-7024, incluso 2 baterias de 7Ah, 12V.	cjto	1,00
15.10.06	Cabo especial para sistema de incêndio torcido, capa vermelha 2x1,5mm², conforme NBR	m	800,00
15.10.07	Eletroduto de PVC vermelho para incêndio Ø3/4", incluindo conexões e acessórios de fixação	ba	75,00
16	**INSTALAÇÕES HIDRÁULICAS**		
16.01	**ESGOTO**		
16.01.01	Tubulação de PVC esgoto Ø40 mm, sendo incluso (luvas, joelhos, junção, tê, reduções, etc.)	m	156,00
16.01.02	Tubulação de PVC esgoto Ø50 mm,sendo incluso (luvas, joelhos, junção, tê, reduções, etc.)	m	108,00
16.01.03	Tubulação de PVC esgoto Ø75mm, sendo incluso conexões (luvas, joelho, tê, reduções, etc.)	m	198,00
16.01.04	Tubulação de PVC esgoto Ø100 mm,sendo incluso (luvas, joelhos, junção, tê, reduções, etc.)	m	120,00
16.01.05	Tubulação de PVC esgoto Ø150 mm,sendo incluso (luvas, joelhos, junção, tê, reduções, etc.)	m	240,00
16.01.06	Caixa Sifonada de PVC com grelha de alumínio 100x100x50mm	unid	15,00
16.01.07	Caixa Sifonada de PVC com grelha de alumínio 100x185x75mm	unid	20,00
16.01.08	Furação em laje/ pisos/ paredes (diam=variáveis) para passagem de tubulação, incluso corte e recomposição	unid	3,00
16.01.09	Abertura de valas, profundidade média de 1,00 m , com largura de 1,20m, para assentamento de tubulação de PVC (Ø 250, 200, 150 e 100 mm),incluso a escavação e bota fora	m³	46,80
16.01.10	Fechamento de valas, profundidade média de 0,85m, com largura de 1,20m, para assentamento detubulação de PVC (Ø 250, 200, 150 e 100 mm), incluso reaterro compactado e vedação dos tubos	m³	43,06
16.01.11	Execução de caixa de inspeção em alvenaria ou bloco de concreto, 60x60cm altura variável, com chapisco e emboço impermeabilizado, fundo em concreto e com tampa de concreto armado, impermeabilizada com emulsão asfáltica, sendo incluso,a escavação e reaterro. **OBS:** Colocar alça em ferro para manutenções das caixas, conforme projeto hidráulico	unid	14,00

Reconheço o(s) Usuário(s) Cleide Cristina Quiroga
A presente cópia é reprodução fiel, desta
Documento apresentado nesta Serventia.
AUTENTICAÇÃO
CURITIBA - PR
15 SET. 2014
LOECY M. ROCHA - GUSTAVO T. PINTO
NEIDE C. DE OLIVEIRA - CLEIDE C. ROCHA
MICHELLE S. F. CARDOSO - CYNTHIA DUPRAT
SANDRA R. M. KELLER - RAFAELA LANGE
VANIA L. S. VALERIO - GISELA L. R. DE PAULA
Tel.(41) 3084-8900
SELO DE AUTENTICIDADE APOSTO NA ÚLTIMA FOLHA
VALIDO SOMENTE COM O SELO DE AUTENTICIDADE

Fábio Pini
Gerente de Engenharia
SESI/SENAI

CREA-PR
O SELO DE AUTENTICIDADE FOI AFIXADO NA ULTIMA FOLHA

CONSTRUTORA GUETTER LTDA 45

PREFEITURA MUNICIPAL DE CURITIBA SECRETARIA MUNICIPAL DA FAZENDA
362
Assinatura

16.01.12	Execução de caixa de gordura em alvenaria ou bloco de concreto, 60x60cm altura variável, com chapisco e emboço impermeabilizado, fundo em concreto e com tampa de concreto armado, impermeabilizada com emulsão asfáltica, sendo incluso,a escavação e reaterro. **OBS:** Colocar alça em ferro para manutenções das caixas, conforme projeto hidráulico	unid	1,00
16.01.13	Interligação com rede de esgoto existente	pto	1,00
16.01.14	Materiais diversos (cola, solução limpadora, lubrificante)	unid	1,00
16.02	**ÁGUA FRIA**		
16.02.01	Tubulação de PVC de água Ø25 mm, sendo incluso (luvas, joelhos, junção, tê, reduções, etc.)	m	360,00
16.02.02	Tubulação de PVC de água Ø32 mm, sendo incluso (luvas, joelhos, junção, tê, reduções, etc.)	m	150,00
16.02.03	Tubulação de PVC de água Ø40 mm, sendo incluso (luvas, joelhos, junção, tê, reduções, etc.)	m	9,00
16.02.04	Tubulação de PVC de água Ø50 mm, sendo incluso (luvas, joelhos, junção, tê, reduções, etc.)	m	360,00
16.02.05	Tubulação de PVC de água Ø60 mm, sendo incluso (luvas, joelhos, junção, tê, reduções, etc.)	m	150,00
16.02.06	Tubulação de PVC de água Ø75 mm, sendo incluso (luvas, joelhos, junção, tê, reduções, etc.)	m	78,00
16.02.07	Tubulação de PVC de água Ø85 mm, sendo incluso (luvas, joelhos, junção, tê, reduções, etc.)	m	9,00
16.02.08	Tubulação de PVC de água Ø85 mm, sendo incluso (luvas, joelhos, junção, tê, reduções, etc.)	m	63,00
16.02.09	Registro de gaveta, acabamento cromado, extremidades roscadas Ø 1.1/2"	unid	17,00
16.02.10	Registro de gaveta, acabamento cromado, extremidades roscadas Ø 1"	unid	15,00
16.02.11	Registro de gaveta, acabamento cromado, extremidades roscadas Ø 3/4"	unid	7,00
16.02.12	Registro de pressão, acabamento cromado, extremidades roscadas Ø 3/4"	unid	2,00
16.02.13	Joelho PVC 90º de redução soldável com bucha de latão (LR) Ø25mmx3/4"	unid	111,00
16.02.14	Abertura de valas, profundidade média de 1,00 m , com largura de 1,20m, para assentamento de tubulação de PVC (Ø 250, 200, 150 e 100 mm),incluso a escavação e bota fora	m³	32,67
16.02.15	Fechamento de valas, profundidade média de 0,85m, com largura de 1,20m, para assentamento detubulação de PVC (Ø 250, 200, 150 e 100 mm), incluso reaterro compactado e vedação dos tubos	m³	31,03
16.03	**RESERVATÓRIOS**		
16.03.01	Fornecimento e instalação de caixa d' água com capacidade de 5.000 Litros em fibra de vidro	unid	1,00
16.03.02	Adaptador com bolsa e rosca para registro ø 110 mm x 4"	unid	6,00
16.03.03	Adaptador com bolsa e rosca para registro ø 75 mm x 2.1/2"	unid	4,00
16.03.04	Adaptador com bolsa e rosca para registro ø 60 mm x 2"	unid	40,00
16.03.05	Adaptador com bolsa e rosca para registro ø 50 mm x 1.1/2"	unid	100,00
16.03.06	Adaptador com bolsa e rosca para registro ø 40 mm x 1.1/4"	unid	4,00
16.03.07	Adaptador com bolsa e rosca para registro ø 32 mm x 1"	unid	40,00
16.03.08	Adaptador com bolsa e rosca para registro ø 25 mm x 3/4"	unid	20,00
16.03.09	Adaptador com flanges p/ caixa d´água ø 110 mm x 4"	unid	4,00
16.03.10	Adaptador com flanges p/ caixa d´água ø 85 mm x 3"	unid	14,00
16.03.11	Adaptador com flanges p/ caixa d´água ø 60 mm x 2"	unid	10,00
16.03.12	Eletrobóia Ø 1"	unid	2,00
16.03.13	Torneira bóia com sede anti-corrosiva ø 1"	unid	2,00
16.03.14	Fornecimento e instalação de bomba de recalque de água potável, Q=1,4m³/h, altura manométrica 20 m.c.a., potência 1 CV.	unid	2,00
16.03.15	Válvula de retenção vertical Ø 3/4"	unid	2,00
16.03.16	Registro de gaveta, acabamento bruto, extremidades roscadas tipo BSP ø 4"	unid	3,00
16.03.17	Registro de gaveta, acabamento bruto, extremidades roscadas tipo BSP ø 2 1/2"	unid	4,00
16.03.18	Registro de gaveta, acabamento bruto, extremidades roscadas tipo BSP ø 2"	unid	12,00
16.03.19	Registro de gaveta, acabamento bruto, extremidades roscadas tipo BSP ø 1 1/2"	unid	4,00
16.03.20	Registro de gaveta, acabamento bruto, extremidades roscadas tipo BSP ø 1 1/4"	unid	2,00
16.03.21	Registro de gaveta, acabamento bruto, extremidades roscadas tipo BSP ø 1"	unid	3,00
16.04	**ÁGUA PLUVIAL**		
16.04.01	Tubo PVC Ø150mm,incluso conexões (luvas, joelhos, junções, etc.)	m	126,00
16.04.02	Tubo PVC Ø100mm, incluso conexões (luvas, joelhos, junções, etc.)	m	552,00
16.04.03	Tubo PVC Ø75mm, incluso conexões (luvas, joelhos, junções, etc.)	m	24,00
16.04.04	Execução de caixa de inspeção em alvenaria ou bloco de concreto, 60x60cm altura variável, com chapisco e emboço impermeabilizado, fundo em concreto e com tampa de concreto armado, impermeabilizada com emulsão asfáltica, sendo incluso a	unid	24,00

Cartório 2º Ofício de Notas e Registro Civil de Santa Quitéria
Cid Rocha - Notário
AUTENTICAÇÃO
Certifico que a presente fotocópia é reprodução fiel desta face do documento apresentado nesta Serventia.
CURITIBA - PR 15 SET. 2014
(41) 3094-9900
SOMENTE COM O SELO DE AUTENTICIDADE APOSTO NA ÚLTIMA FOLHA
VALIDO SOMENTE COM O SELO DE AUTENTICIDADE APOSTO NA ÚLTIMA FOLHA
M. ROCHA - GUSTAVO T. PINTO
MICHELE C. DE OLIVEIRA - YURI ROCHA
SANDRA R. M. HIPPLER - RAFAELA CARDOSO - CINTHIA DURSKI
OVANIA C. S. VALERIO - GISELE L. DE PAULA

Fabio Pini
Gerente de Engenharia
SESI/SENAI

12/24

CREA-PR
O SELO DE AUTENTICIDADE FOI AFIXADO NA ÚLTIMA FOLHA
CONSTRUTORA GUELLER LTDA. 46

PREF. FAZENDA RIO GRANDE
Folha nº 363
Assinatura

	escavação e reaterro. **OBS:** Colocar alça em ferro para manutenções das caixas, conforme projeto hidráulico		
16.04.05	Execução de caixa de ligação em alvenaria ou bloco de concreto 80x80cm altura variável, com chapisco e emboço impermeabilizado fundo em concreto e com tampa de concreto armado, impermeabilizada com emulsão asfáltica, serão incluso,a escavação e reaterro. **OBS:** Colocar alça em ferro para manutenções das caixas, conforme projeto hidráulico	unid	11,00
16.05	**DRENAGEM**		
16.05.01	Tubo de concreto armado Ø40cm	m	250,00
16.05.02	Tubo de concreto simples Ø20cm	m	70,00
16.05.03	Boca de lobo para caixas de captação em concreto armado 30x40cm	unid	15,00
16.06	**INSTALAÇÕES HIDRÁULICAS ACABAMENTOS**		
16.06.01	Bacia sanitária de louça branca de 1ª, sifonada, com tampa e acessórios de fixação, incluso tubo de ligação e espude	unid	56,00
16.06.02	Bacia sanitária de louça, sifonada branca de 1ª, com tampa e acessórios para Portador de Deficiência Física + assento abertura frontal da mesma linha e cor, incluso tubo de ligação e espude	unid	3,00
16.06.03	Válvula de descarga, com acabamento cromado, Ø 1.1/2"	unid	60,00
16.06.04	Lavatório suspenso com coluna suspensa, para P.N.E., de louça, cor branca de 1ª	unid	3,00
16.06.05	Cuba de louça oval, de embutir, cor branca de 1ª, Ø = 40 cm, com válvula, engate esifão regulável branco para lavatório 1"x1.1/2"	unid	44,00
16.06.06	Lavatório com coluna branca de 1ª,45,5 x 36cm com válvula esifão regulável branco para lavatório.	unid	5,00
16.06.07	Mictório de louça, cor branca de 1ªincluindo, válvula automática para mictório, engate e acessórios de fixação.	unid	24,00
16.06.08	Torneira para lavatório, cromada, com fechamento automático (1/2") incluindo engate flexível de PVC	unid	53,00
16.06.09	Torneira para tanque/jardim, cromada de 1ª (3/4")	unid	13,00
16.06.10	Torneira para copa, cromada, de 1ª	unid	3,00
16.06.11	Tampo em granito cinza andorinha, com rodapia h=7cm, saia h=10cm, incluindo estruturação com cantoneira reforçadas e furações do tampo para cuba e torneira	m²	20,64
16.06.12	Barras de apoio instaladas para apoio ao Portador de Deficiência Física conforme projeto (compr = 90 cm) - Bacia Sanitária - P.N.E.	unid	6,00
16.06.13	Barras de apoio com cantos arredondados instaladas para apoio ao Portador de Deficiência Física conforme projeto (compr = 1,25 cm) - Lavatório	unid	3,00
16.06.14	Tampo de inox1,90x0,70m com 2 cubas de 50x40x20cm,Acabamento Semi Brilho, Aço inox 304e=1,0 mm	unid	1,00
16.06.15	Cuba Inox de embutir, 30x50 h=18cm, acabamento semi brilho, aço inox AISI 304 (18/10), e=0,8 mm- com revestimento interno concreto/ inox,incluindo válvula de fundo e sifão regulável	unid	3,00
16.06.16	Tanque de Louça com coluna cor branco marca Celite	unid	4,00
16.06.17	Espelho cristal prata, e=5 mm, com bordas lapidadas, fixados com Botão Francês. Iniciando a 10 cm da bancada. Medidas: Pav. Térreo e Superior: 1,30x0,90m, (08 unid.), 0,80x0,90m (4unid.) e PNE 0,60x0,90m (02 unid.)	m²	24,21
16.06.18	Chuveiro Elétrico 220V com tubo de ligação e tomada reforçada, ref. Lorenzetti, corona ou similar	unid	2,00
18	**INSTALAÇÕES DE PREVENÇÃO DE INCÊNDIO**		
18.01	Abertura e fechamento de vala para tubo Ø 2 1/2"	m³	11,08
18.02	Tubo Ø2.1/2", em ferro galvanizado conforme NBR 5580, com conexões	m	144,00
18.03	Tubo Ø1.1/2", em ferro galvanizado conforme NBR 5580, com conexões	m	6,00
18.04	Tubo Ø1/2", em ferro galvanizado conforme NBR 5580, com conexões	m	1,00
18.05	Proteção de tubulação enterrada com fita antiferrugem	m	40,00
18.06	Registro de gaveta ø2.1/2", corpo em bronze classe 150, extremdiades rosca BSP	pç	3,00
18.07	Registro de gaveta ø1.1/2", corpo em bronze classe 150, extremdiades rosca BSP	pç	1,00
18.08	Válvula de retenção horizontal ø2.1/2", corpo em bronze classe 125, extremdiades rosca BSP	pç	1,00
18.09	Flange com sextavado ø2.1/2", ferro maleável, rosca BSP (BS.21), galvanizada, acento cônico em bronze	pç	2,00
18.10	Flange com sextavado ø1.1/2", ferro maleável, rosca BSP (BS.21), galvanizada, acento cônico em bronze	pç	2,00
18.11	Junta anti-vibratória ø2", extremdiades rosca BSP	pç	1,00
18.12	Junta anti-vibratória ø1.1/4", extremdiades rosca BSP	pç	1,00
18.13	Manômetro 0 - 10 Kgf/cm2	pç	1,00
18.14	Registro globo angular 45o. , fabricação Bucka Spiero ou Parch-Resmat (Wormald) ø2.1/2"	pç	10,00

CREA-PR
O SELO DE AUTENTICIDADE FOI AFIXADO NA ÚLTIMA FOLHA

ABC Assessoria e Cobrança Ltda. CNPJ 80.240.... Cartório Notário Quitério
AUTENTICAÇÃO
Para fins de documento apresentado nesta Serventia, certifico a presente fotocópia é reprodução fiel desta
CURITIBA - PR 15 SET. 2014
LOECY M. ROCHA - GUSTAVO T. PINTO
NEIDE C. DE OLIVEIRA - YURI ROCHA
MICHELLE S. CARDOSO - CINTHIA OURIKI
SANDRA [illegible] HIPPLER - PRISCILA J. LANGE
ERIKA [illegible] VALERIO - ISELIA L. R. DE PAULA
(41) 3084-9900
O SELO DE AUTENTICIDADE PODERÁ SER CONFERIDO COM O SELO DE AUTENTICIDADE APOSTO NA ÚLTIMA FOLHA

Fábio Pini
Gerente de Engenharia
SESI / SENAI

CONSTRUTORA 47

PREF. FAZENDA RIO GRANDE
364
Folha nº

18.15	Adaptador ø2.1/2" rosca 5FPP xstorz ø1.1/2"	pç	1,00
18.16	Chave para união storz	pç	5,00
18.17	Esguicho jato sólido (cônico) ø1.1/2" com requinte 19mm	pç	10,00
18.18	Hidrante de recalque: valvula de gaveta DN 2.1/2", curva macho-femea DN 2.1/2", adaptador rosca x storz DN 2.1/2", tampao com corrente DN 2.1/2", abrigo em alvenaria e tampa de F.F com inscrição "INCENDIO"	cj	1,00
18.19	Mangueira de Combate a Incêndio, Tipo: 2 (Dois) na cor Branca. Mangueira de capa simples tecida em fio de poliéster e tubo interno de borracha sintética. Diâmetro de Ø 1.½". Comprimeto do lance: **15** metros. Pressão Trabalho: 14 Kgf/cm². Pressão Teste: 28 Kgf/cm². Pressão Ruptura: 55 Kgf/cm². Normalização: ABNT NBR 11861	lanc e	16,00
18.20	Mangueira de Combate a Incêndio, Tipo: 2 (Dois) na cor Branca. Mangueira de capa simples tecida em fio de poliéster e tubo interno de borracha sintética. Diâmetro de Ø 1.½". Comprimeto do lance: 20 metros. Pressão Trabalho: 14 Kgf/cm². Pressão Teste: 28 Kgf/cm². Pressão Ruptura: 55 Kgf/cm². Normalização: ABNT NBR 11861	lanc e	2,00
18.21	Abrigo metálico para mangueira de incêndio de sobrepor com venezianas e visor transparente com inscrição "hidrante", dimensão (90x120x18)cm	unid.	5,00
18.22	Teste hidrostático da rede, hidrantes e mangueiras de incêndio. Obs: de todo sistema	gl	1,00
18.23	Miscelâneas (cânhamo, zarcão, ferragens e suportes para suspensão e fixação das tubulações)	gl	1,00
18.24	Sinalização do piso com pintura para extintores (amarela e vermelha conforme projeto)	unid.	21,00
18.25	Extintor dePQ - 4kg com placa de sinalização	cj	8,00
18.26	Extintor dePQ - 6kg com placa de sinalização	cj	2,00
18.27	Extintor deAP - 10L com placa de sinalização	cj	1,00
18.28	Extintor de CO2 - 6kg com placa de sinalização	cj	5,00
18.29	Placa sinalização fotoluminescente com indicação	pç	26,00
18.30	Conjunto moto-bomba centrífuga elétrica, tipo monobloco, para vazão=24 m3/h, altura manométrica=30 m.c.a, rotor 130 mm, potência=5 CV, 60 Hz, 220/380 V, modelo 32-125 da KSB, ou similar	cj	1,00

Tabelionato de Protesto Civil de Santa Quitéria
Cid Rocha Moreira
Tabelião
AUTENTICAÇÃO
A presente fotocópia é reprodução fiel, desta face, do documento apresentado nesta Serventia.
CURITIBA - PR
15 SET. 2014
LOECY M. ROCHA - GUSTAVO S. DE OLIVEIRA - NEIDE C. DE OLIVEIRA
MICHELE S. F. CARDOSO - CINTHIA DURSKI
SANDRA A. S. M. RIBEIRO - RAFAELA J. LANGE
DANIELA S. VALERIO - GISELIA L. R. DE PAULA
(41) 3084-9900
VALIDO SOMENTE COM O SELO DE AUTENTICIDADE APOSTO NA ULTIMA FOLHA

19	**PINTURA**		
19.01	Pintura Interna (Paredes) com tinta acrílica 1ª linha, incluso lixamento e selador.	m²	4.282,24
19.02	Pintura Interna (Paredes) com tinta a óleo 1ª linha, incluso lixamento e selador	m²	2.072,00
19.03	Pintura Interna (Tetos) com tinta acrílica 1ª linha, incluso lixamento e selador	m²	3.632,40
19.04	Pintura Interna (Portas), verniz incolor fosco 1ª linha, incluso lixamento, 3 demãos	m²	320,67
19.05	Pintura Interna (Rodapés), verniz incolor fosco, incluso lixamento	ml	550,33
19.06	Pintura Interna (Rodapés), esmalte sintético cor branco fosco 1ª linha, incluso lixamento	ml	1.295,29
19.07	Pintura Interna (Corrimão/ Guarda Corpo), esmalte sintético cor azul del rey 1ª linha,incluso lixamento	ml	144,80
19.08	Pintura com textura acrílica hidrorepelente cor branca, incluso aplicação de membrana líquida de base acrílica - Paredes externas	m²	2.312,17
19.09	Pintura de piso com resina epóxi incolor	m²	233,78
19.10	Pintura de pisos com tinta própria para pisos	m²	660,00
19.11	Pintura de faixas de demarcações do estacionamento, com tinta acrílica, cor amarela	m	397,50
19.12	Pintura das vagas de PNE, com tinta a base de epóxi, cor azul e branco, conforme especificado em projeto arquitetônico	m²	70,30
20	**DEPÓSITO DE LIXO**		
20.01	Depósito de lixo com blocos de concreto de vedação, piso em concreto armado desempenado, pintura interna com tinta óleo e externa com textura acrílica com membrana de proteção acrílica, proteção da laje com impermeabilização a base de emulsão asfáltica branca, conforme projeto arquitetônico, incluso fundação com 6 estacas armada Ø20cm, profundidade média de 4m para cada estaca, baldrame, pilares, viga/cinta e demais estruturas	unid	1,00
23	**CENTRAL DE GÁS GLP PARA 02 CILINDROS P-45**		
23.01	**MURETA DE ABALROAMENTO**		
23.01.01	Perfuração de estaca broca, Ø20 cm, profundidade média 4,00 m - 3unid.	ml	12,00
23.01.02	Escavação manual de valas	m³	0,06
23.01.03	Aterro compactado mecanicamente com importação de material argiloso, em camadas compactadas a cada 20cm	m³	0,06
23.01.04	Lastro de brita espessura de 5,0 cm - Baldrame e Piso	m²	0,48

Fábio Pini
Gerente de Engenharia
SESI/SENAI

CREA-PR
O SELO DE AUTENTICIDADE FOI AFIXADO NA ÚLTIMA FOLHA

CONSTRUTORA 48

PREF. MUNICIPAL DE CAMPO GRANDE
Folha nº 365

23.01.05	Impermeabilização do Baldrame, com 2 demãos de tinta a base de emulsão asfáltica, nas 3 faces,conforme recomendações do fabricante.	m²	2,63
23.01.06	Concreto Usinado fck = 20 Mpa, incluindo transporte, lançamento e adensamento: estacas, baldrames, base, paredes e laje da cobertura	m³	0,38
23.01.07	Forma de madeira em pinheiro para estruturas em geral com tábua de 3ª, 3 reaproveitamentos	m²	6,50
23.01.08	Fornecimento e Colocação de Aço CA50/60, corte/dobra/montagem em obra, conforme projeto, sendo incluso arame recozido nº18 (malha quadrada de 6,3 mm² a cada 15,0 cm nas paredes, piso e cobertura. Barras 6,3 mm² corridas nas estacas)	kg	17,09
23.01.09	Fornecimento e Instalação de Alvenaria de tijolos comum 6 furos, incluso argamassa de assentamento	m²	1,92
23.01.10	Chapisco de parede com argamassa de cimento e areia	m²	4,50
23.01.11	Emboço de parede com argamassa de cimento, areia e cal	m²	4,50
23.01.12	Pintura Interna com tinta acrílica cor concreto, incluso lixamento e selador, ref. Suvinil, Coral e Scherwin Willians	m²	4,50
23.01.13	Pintura com textura acrílica hidrorepelente cor branca, incluso aplicação de membrana líquida de base acrílica - Paredes externas	m²	4,50
23.02	**CENTRAL DE GÁS EM CONCRETO ARMADO**		
23.02.01	Perfuração de estaca broca, Ø20 cm, profundidade média 5,00 m - 4unid.	ml	20,00
23.02.02	Escavação manual de valas	m³	0,36
23.02.03	Aterro compactado mecanicamente com importação de material argiloso, em camadas compactadas a cada 20cm	m³	0,36
23.02.04	Lastro de brita espessura de 5,0 cm - Baldrame e Piso	m²	0,90
23.02.05	Concreto Usinado fck = 20 Mpa, incluindo transporte, lançamento e adensamento: estacas, baldrames, base, paredes e laje da cobertura	m³	1,47
23.02.06	Forma de madeira em pinheiro para estruturas em geral com tábua de 3ª, 3 reaproveitamentos	m²	19,08
23.02.07	Fornecimento e Colocação de Aço CA50/60, corte/dobra/montagem em obra, conforme projeto, sendo incluso arame recozido nº18 (malha quadrada de 6,3 mm² a cada 15,0 cm nas paredes, piso e cobertura. Barras 6,3 mm² corridas nas estacas)	kg	51,37
23.02.08	Impermeabilização da lateral do piso e base da parede , com 2 demãos de tinta a base de emulsão asfáltica, nas 3 faces,conforme recomendações do fabricante.	m²	0,78
23.02.09	Impermeabilização de laje de cobertura com pintura a frio de baseacrílica branca em demãos cruzadas, com intervaloentre demãos de 6 horas, conforme recomendações do fabricante.	m²	0,96
23.02.10	Pintura acrílica das paredes internas e externas, cor concreto, 3 demãos	m²	20,58
23.02.11	Portão em 02 folhas de abrir com tela malha 36 x 36 mm, com pintura de fundo zarcão e de acabamento esmalte sintético 2 demãos, incluindo puxadores e fecho para cadeado, dimensões do vão 100 x 230 cm.	unid	2,00
23.02.12	Janelas fixas para ventilação, com tela malha 36 x 36 mm, com pintura de fundo zarcão e de acabamento esmalte sintético 2 demãos, chumbadas nas paredes laterais de concreto, dimensões larg = 50 x alt. = 50 cm	unid	4,00
23.03	**INSTALAÇÃO DE GÁS GLP: Tubulação e acessórios**		
23.03.01	Escavação manual de valas (passagem subterrânea da tubulação)	m³	0,06
23.03.02	Tubo de cobre hidrolar classe "I" , conforme norma ABNT (NBR 13206), diam = 15 mm	m	40,00
23.03.03	Conector de cobre 804 Ø15mm x 1/2", rosca NPT	unid	1,00
23.03.04	Cotovelo 90o.em cobre ø 15mm	unid	8,00
23.03.05	Te 90o.em cobre ø 15mm x 15mm	unid	3,00
23.03.06	Tubo de aço carbono preto sem costura Schedule 40 Ø2"	m	3,00
23.03.07	Te 90o. ø1/2"x1/2", ferro maleável 300 Lbs, rosca NPT	pç	2,00
23.03.08	Bucha de redução ø1/2"x1/4", ferro maleável 300Lbs, rosca NPT	pç	1,00
23.03.09	Niple duplo ø1/2", ferro maleável, rosca NPT	pç	9,00
23.03.10	União ø1/2", ferro maleável, rosca NPT, assento cônico em bronze	pç	3,00
23.03.11	Tampão Ø1/2", ferro maleável 300 Lbs, rosca NPT	pç	2,00
23.03.12	Luva Ø1/2", ferro maleável 300 Lbs, rosca NPT	pç	1,00
23.03.13	Válvula de retenção latão 300 Lbs ø1/2", rosca NPT	pç	2,00
23.03.14	Manômetro escala 0 a 60 kgf/cm2, conexão ø1/4", rosca NPT	pç	1,00
23.03.15	Válvula de esfera ø1/2", rosca NPT Sorcester Miser 416-T	pç	2,00
23.03.16	Regulador ø1" estágio ø1/2", NPT	pç	1,00
23.03.17	Válvula tipo P-45 ø1/2", NPTxMxM 20-F	pç	2,00
23.03.18	Pig Tail Borracha Sintética ø7/16" NF-F	pç	2,00
24	**EXAUSTÃO E SOLDA**		
24.01	Instalação e projeto de exaustão contemplando: Sistema fabricado em aço carbono 1010/1020; Diâmetro do Exaustor: 450 mm; Acionamento: Motor Trif. 7,5CV 4P com	gl	1,00

1º Tabelionato e Registro Civil de Santa Quitéria
Cid Rocha - Notário
AUTENTICAÇÃO
A presente fotocópia é reprodução fiel desta face, do documento apresentado nesta Serventia.
CURITIBA-PR 15 SET 2014
COM O SELO DE AUTENTICIDADE APOSTO NA ÚLTIMA FOLHA
SOMENTE VALIDO (41) 3084-5900
FLORICY C. ROCHA - GUSTAVO V. PINTO
MICHELE C. P. DE OLIVEIRA - CINTHIA DURSKI
S. F. CARDOSO - RAFAELA J. LANGE
VANIA S. VALERIO - GISELLA L. R. DE PAULA

CREA-PR
O SELO DE AUTENTICIDADE FOI AFIXADO NA ÚLTIMA FOLHA

Fábio Pini
Gerente de Engenharia 15/24
SESI / SENAI

CONSTRUTORA GUELFEN LTDA 48

PREFEITURA MUNICIPAL RIO GRANDE
Folha nº 366
Assinatura

	tensão de Trabalho: 220/380V 60Hz ; Linha de exaustão de ar (fumaça) para sala de solda, com 12 pontos de coleta contemplando filtro de saida - aproximadamente 45m; 12 Pontos de coletas de ar, com válvulas para isolar o box separadamente; Bases para fixação das tubulações nas paredes, contemplando todas as fixações; Base para fixação do exaustor, contemplanto caixa de grade metalica com portão (proteção anti-furto) com todas as fixações; Quadros para separação das salas de solda; 12 Mangueiras sanfonadas; 12 Cortinas para divisórias das salas de solda;		
25	CENTRAL DE GASES E SOLDA		
25.01	CANALETA C/ TAMPA EM CONCRETO ARMADO		
25.01.01	Perfuração de estaca broca, Ø20 cm, profundidade média 5,00 m - 15 unid.	ml	75,00
25.01.02	Escavação manual de valas	m³	5,59
25.01.03	Reaterro compactado de valas	m³	1,86
25.01.04	Lastro de brita espessura de 5,0 cm - Baldrame e Piso	m²	8,28
25.01.05	Concreto Usinado fck = 20 Mpa, incluindo transporte, lançamento e adensamento estacas, baldrames, base, paredes e laje da cobertura	m³	2,73
25.01.06	Forma de madeira em pinheiro para estruturas em geral com tábua de 3ª, 3 reaproveitamentos	m²	32,52
25.01.07	Fornecimento e Colocação de Aço CA50/60, corte/dobra/montagem em obra conforme projeto, sendo incluso arame recozido nº18	kg	134,83
25.01.08	Impermeabilização da canaleta e travamento, com 2 demãos de tinta a base de emulsão asfáltica, nas 3 faces, conforme recomendações do fabricante	m²	20,76
25.01.09	Regularização e compactação manual sem importação de material com soquete	m²	8,28
25.02	CENTRAL DE GASES E SOLDA		
25.02.01	Perfuração de estaca broca, Ø20 cm, profundidade média 4,00 m - 6 unid.	ml	24,00
25.02.02	Escavação manual de valas (Viga Baldrame)	m³	5,85
25.02.03	Reaterro compactado de valas (Viga Baldrame)	m³	4,85
25.02.04	Lastro de brita espessura de 5,0 cm - Baldrame e Piso	m²	3,93
25.02.05	Concreto Usinado fck = 25 Mpa, incluindo transporte, lançamento e adensamento (estacas, baldrames, piso, cinta e cobertura)	m³	15,14
25.02.06	Forma de madeira em pinheiro para estruturas em geral com tábua de 3ª, 3 reaproveitamentos	m²	104,44
25.02.07	Fornecimento e Colocação de Aço CA50/60, corte/dobra/montagem em obra, conforme projeto, sendo incluso arame recozido nº18	kg	305,00
25.02.08	Impermeabilização da lateral do piso e base da paraede, com 2 demãos de tinta a base de emulsão asfáltica, nas 3 faces,conforme recomendações do fabricante.	m²	16,73
25.02.09	Impermeabilização de laje de cobertura com pintura a frio de baseacrílica branca em demãos cruzadas, com intervaloentre demãos de 6 horas, conforme recomendações do fabricante.	m²	13,50
25.02.10	Chapisco de paredes internas com argamassa de cimento e areia	m²	41,38
25.02.11	Emboço de paredes internas com argamassa de cimentok areia e cal	m²	41,38
25.02.12	Pintura de paredes internas com tinta acrílica fosca, cor: branco fosco de 1ª, conforme padrão existente, 03 demãos.	m²	41,38
25.02.13	Pintura com textura acrílica hidrorepelente cor branca, incluso aplicação de membrana líquida de base acrílica - Paredes externas	m²	30,96
25.02.14	Portão 1,10x2,00m com 02 folhas de abrir com tela malha 36x36 mm, com pintura de fundo zarcão e de acabamento esmalte sintético, cor branco fosco 2 demãos, incluindo puxadores e fecho para cadeado	unid	4,00
25.02.15	Janelas 0,60x0,40m fixas para ventilação, com tela malha 36x36 mm, com pintura de fundo zarcão e de acabamento esmalte sintético, cor branco fosco, 2 demãos, chumbadas nas paredes laterais de concreto	unid	4,00
25.02.16	Fornecimento e Instalação de Placa Indicativa "Perigo Inflamável", conforme detalhe em Projeto	unid	4,00
25.03	INSTALAÇÃO DE GASES E SOLDA: Tubulação e acessórios		
25.03.01	Instalação e projeto de tubulações de cobre 28mm classe A (Argônio, Acetileno, Oxigenio e CO2) para gases - está previsto para cada box os 4 pontos de gases, válvulas, registros, etc pra central de gases, totalizando 48 pontos. Incluso instalação depontos na central com registros, tubulações até a sala metal/ mecânica.	gl	1,00
26	EQUIPAMENTOS		
26.01	Fornecimento e instalação de equipamento para exaustão e renovação de ar do ambiente, equipamento com capacidade de renovação nominal de 280m³/h, para ambientes de até 12m², com sensor de presença acionado atravez da captação de movimento.(copa e ves. masculino)	Unid	2,00
26.02	Fornecimento e instalação de ventilador de parede ocilante 60cm, diamento da helice de 22 polegadas, potencia de 1/4 - 220W RPM de 1300, equipamento com	Unid	40,00

Cartório Civil de Santa Quitéria
AUTENTICAÇÃO
Cel. Rocha - Notário
Certifico a presente fotocópia é reprodução fiel desta face, do documento apresentado nesta Serventia.
Santa Quitéria - PI 15 SET. 2014
LOECY M. ROCHA - GUSTAVO T. RIOS
NEIDE C. DE OLIVEIRA - YURI ROCHA
MICHELLE C. CARDOSO - CINTHIA DURSKI
SANDRA R. MARTINS - RAFAELA J. LANGE
VANIA C. VALENÇO - GISELIA DE PAULA
(14) 3364-2900
SOMENTE COM O SELO DE AUTENTICIDADE APOSTO NA ÚLTIMA FOLHA
VÁLIDO

CREA-PR
O SELO DE AUTENTICIDADE FO
AFIXADO NA ÚLTIMA FOLHA

Fabio Pihi
Gerente de Engenharia
SESI / SENAI

CONSTRUTORA GUETTER LTDA. 50

FAZENDA RIO GRANDE
Folha nº 367
Assinatura

	protetor termico cor preta - incluindo dispositivo em espelho 2x4 com interuptor liga/desliga e coontrole de velocidade.(salas de aula e oficinas)		
27	IDENTIDADE VISUAL		
27.01	1-Painel Medida 8,00 x 4,00 m com lona com impressão digital de alta resolução (720dpi) tensionada tensionada sobre estrutura em tubos de ferro 50x50 mm com fundo em chapa galvanizada #22 sobre hastes em tubo de ferro galvanizada 4!altura 5,00m com tratamento anticorrosivo (fosfatizante e cromato de zinco) e pintura final na com pintura PU na cor preta. Com fixação em piso de concreto com parabolt em 4 pontos em uma base maior que o tubo de ferro utilizando para sustentação da placa e fazer acabamento com canopla metalica ou fixação em grama/terra realizando escavação manual de 30x30cm h:50cm preenchido com concreto fck=15mpa, fixando o tubo de ferro utilizando para fixação da placa.	Unid	1,00
27.02	2-Testeira Guarita -Chapa de ACM 3mm na cor branca medindo 1.00x1.00 com a logo SESI e SENAI em letras bloco de PVC expandido com pintura PU. Com fixação sobre a cobertura metálica da guarita em parafusos ou rebite apropriadas para cada tipo de parede.	Unid	1,00
27.03	3-Testeira bloco -Chapa de ACM 3mm na cor branca medindo 10.50x1.50 com a logo SESI e SENAI em letras bloco de PVC expandido com pintura PU. Com fixação sobre a cobertura metálica do bloco em parafusos ou rebite apropriadas para cada tipo de parede.	Unid	1,00
27.04	4-Letreiro Recepção Logo Sesi e Senai em letras bloco em PVC expandido com aplicação de pelicula em aço escovado sob caixa metálica azul conforme padrão. Com fixação sobre parede de alvenaria, bloco de concreto ou drywall acartonado com parafusos e buchas apropriadas para cada tipo de parede.	Unid	1,00
27.05	5-Identificação de Blocos - Chapa de alurevet na cor branca, com aplicação de vinil adesivo na cor azul conforme pantone e medida 2.00X2.00 conforme proporção. Com fixação sobre a cobertura metálica em parafusos ou rebite ou sobre parede de alvenaria ou bloco de concreto em parafusos com buchas apropriadas para cada tipo de parede.	Unid	3,00
27.06	6-Placasuspensa Dupla face em chapa de ACM 3mm e estrutura interna em tubos 20x20 com tratamento anticorrosivo suspensa atraves de hastes em tubo ferro ½ e pintura epoxi azul e identificação dos ambientes em manta magnetica com escrita em corte de faca. Com fixação na estrutura de cobertura ou laje com parafusos e buchas apropriadas para cada tipo de material.	Unid	4,00
27.07	7-Toten Estrutura metalica revestido em chapa de ACM conforme medidas indicadas. Fixação em piso de concreto com parabolt em 4 pontos em uma base maior que o tubo de ferro utilizando para sustentação da placa e fazer acabamento com canopla metalica ou fixação em grama/terra realizando escavação manual de 30x30cm h:50cm preenchido com concreto fck=15mpa, fixando o tubo de ferro utilizando para fixação da placa.	Unid	1,00
27.08	8-Placa externa INDICATICA Dupla-face em chapa de ACM prata espessura 3mm com aplicaçao de vinil adesivo 3M e pintura epoxi cor azul, sobre estrutura interna em tubos de ferro 15x15mm e hastes em tubo de ferro 30x30mm com tratamento anticorrosivo (fosfatizante e cromato de zinco), fixação chumbada ao solo. Fixação em piso de concreto com parabolt em 4 pontos em uma base maior que o tubo de ferro utilizando para sustentação da placa e fazer acabamento com canopla metalica ou fixação em grama/terra realizando escavação manual de 30x30cm h:50cm preenchido com concreto fck=15mpa, fixando o tubo de ferro utilizando para fixação da placa.	Unid	3,00
27.09	9-Placa externa de SINALIZAÇÃO Chapa aluminio 1,50mm espessura com aplicação de vinil adesivo refletivo sobre haste em tubo de ferro 40x40mm com tratamento anticorrosivo (fosfatizante e cromato de zinco) e pintura automotiva, fixação chumbada ao solo. Fixação em piso de concreto com parabolt em 4 pontos em uma base maior que o tubo de ferro utilizando para sustentação da placa e fazer acabamento com canopla metalica ou fixação em grama/terra realizando escavação manual de 30x30cm h:50cm preenchido com concreto fck=15mpa, fixando o tubo de ferro utilizando para fixação da placa.	Unid	7,00
27.10	10-Placas de portaChapa de alurevest branca #1,5mm e identificação dos ambientes em manta magnetica com escrita em corte de faca.Fixação em portas através de fitas dupla-face VHB-3M ou em parafusos ou parabolt.	Unid	35,00
27.11	11-Pictogramas de portaChapa de ACM esp. 3mm com aplicaçao de vinil adesivo com indicação (desenho) em corte de faca e 3M. Fixação em portas através de fitas dupla-face VHB-3M.	Unid	25,00
28	PAISAGISMO		
28.02	Fornecimento e colocação de Palmeira phoenix - porte de 2~4m, incluso terra preta e materiais necessários para o plantio	unid.	2,00

CREA-PR
O SELO DE AUTENTICIDADE FOI AFIXADO NA ULTIMA FOLHA

Fábio Pini
Gerente de Engenharia
SESI / SENAI

CONSTRUTORA GUELTEA LTDA

PREFEITURA RIO GRANDE
Folha nº 368
Assinatura

28.03	Fornecimento e colocação de Cica circinalis - porte de Ø1,0~1,2m, incluso terra preta e materiais encessários para o plantio	unid.	5,00
28.06	Fornecimento e colocação de Cavalinha - porte de 0,2~1,5m, incluso terra preta e materiais necessários para o plantio	unid.	3,00
28.07	Fornecimento e colocação de Bougainvillea, incluso terra preta e materiais necessários para o plantio	m	5,00
28.11	Fornecimento e colocação de Acalipha - porte de 1,5m, incluso terra preta e materiais necessários para o plantio	unid.	3,00
28.12	Fornecimento do Vaso (h=0,5m) com Buxinho (coroa=0,6m)	unid.	6,00
28.13	Fornecimento e colocação de Gengibre vermelho, inclusive terra preta e materiais necessários para o plantio	unid.	6,00
28.14	Seixos decorativos cor branca	m²	20,00
28.15	Bancos de concreto conforme projeto arquitetônico	m³	10,00
28.16	Fornecimento e Espalhamento terra preta	m²	10,00
29	**ELEVADOR**		
29.01	Fornecimento e instalação de elevador sem casa de maquinas, velocidade 1 m/s, 2 paradas com capacidade mínima para 8 pessoas e que também atenda cadeirantes conforme normas e projeto arquitetônico.	unid	1,00
30	**SERVIÇOS FINAIS**		
30.01	Fornecimento e instalação de grade pré-fabricada em painéis, incluso fixação/chumbamento no piso/terra, incluso portões de acesso conforme detalhamento em projeto	m²	742,96
30.02	Banco de concreto conforme projeto arquitetônico	unid	8,00
30.03	Fornecimento eplantio de grama São Carlos em placas, incluso terra preta e adubo - (áreas internas e externas)	m²	1.950,00
30.04	Conjunto de traves para futsal pintadas, incluso rede	cjto	1,00
30.05	Estrutura de sustentação (padrão ibirapuera) para tabela e tabela de basquete completa com aro e rede	cjto	1,00
30.06	Poste para vôlei/peteca federado com rede de vôlei (2 lonas)	cjto	1,00
30.07	Alambrado em tubos de aço galvanizado 2" e tela em arame galvanizado fio 14, malha 2", incluso portões de acesso	m²	299,80
30.08	Limpeza permanente da obra, considerando remoção de entulhos e transporte até destino adequado, devendo existir um servente em tempo integral executando esta atividade	mês	8,00
	REFORMA SESI RIO NEGRO - RAIO-X, ESGOTO E INCÊNDIO		
01	**SERVIÇOS INICIAIS**		
01.02	Tapumes em chapa de madeira compensada , com portão de acesso de veículos/ pedestres e estrutura de madeira de pinus. Considerar pintura externa cor branca	m²	90,46
01.03	Abrigo Provisório de madeira executado na obra para escritório, sanitário, vestiário e depósito de materiais e ferramentas.	m²	10,00
01.04	Aterro apiloado com importação de terra para fossa e filtro	m³	12,00
02	**DEMOLIÇÕES E RETIRADAS**		
02.01	**PISOS**		
02.01.01	Retirada de Grama	m²	47,15
02.01.02	Demolição de Piso de Concreto armado	m²	1,50
02.01.03	Demolição de calçada - execução de tubulação de gases	m²	1,70
02.02	**PAREDE**		
02.02.01	Demolição de Parede de alvenaria e concreto	m²	32,00
02.03	**GUARDA CORPO/CORRIMÃO**		
02.03.01	Retirada de guarda corpo/corrimão das escadas sem reaproveitamento - Bloco Adm.	m	60,40
02.05	**INSTALAÇÕES ELÉTRICAS**		
02.05.01	Retirada de Farol autônomo para iluminação de emergência com 2 projetores c/ lâmpadas fluorescentes de 55W - com reaproveitamento	unid	1,00
02.05.02	Retirada de Quadro da Bomba com preparação para instalação de novo quadro	unid	1,00
02.06	**TRANSPORTE DE ENTULHO**		
02.06.01	Retirada de Entulho em caçambas com destinação em local licenciado pela Prefeitura Municipal local, incluso transporte manual do material a ser retirado/demolido.	m³	10,00
03	**PAREDES E DIVISÓRIAS**		

Reconhecido c Registro Civil de Cruz Machado
Cid Rocha - Selo
AUTENTICAÇÃO
A presente fotocópia é reprodução fiel, desta face, do documento apresentado nesta Serventia.
CURITIBA - PR
15 SET. 2014
LECY M. ROCHA - GUSTAVO T. PINHEIRO
NEIDE C. DE OLIVEIRA - YURI ROCHA
MICHELLE S. F. CARDOSO - CINTHYA BORSKI
SANDRA R. M. HIPPLER - RAQUEL J. LANGE
VANIA C. S. VALÉRIO - SELIA L. R. DE PAULA
(47) 3055-9900
SELO DE AUTENTICIDADE COM O SELO DE AUTENTICIDADE NA ÚLTIMA FOLHA
VALDO

CREA-PR
O SELO DE AUTENTICIDADE FOI AFIXADO NA ÚLTIMA FOLHA

Fábio Pini
Gerente de Engenharia
SESI/SENAI

CONSTRUTORA 52

PREF. FAZENDA RIO GRANDE
Folha nº 369
Assinatura

03.01	Furação em paredes para passagem de tubulação, incluso corte e recomposição conforme padrão existente	unid	8,00
04	ESQUADRIAS		
04.01	PORTAS		
04.01.01	Inversão de Abertura de Portas de duas folhas, incluso materiais e adaptações se necessário	cjto	2,00
04.01.02	1,55x2,10m - Porta em alumínio, 02 folhas de abrir, cor natural fosco, Suprema, ref. Linha 30, sendo veneziana na parte inferior e vidro temperado incolor 10mm na parte superior, conforme padrão existente	unid.	1,00
04.02	GUARDA CORPO		
04.02.01	Execução de corrimão metálico na lateral da escada,em FG 2" x espessura e=3/16". Prever fixação dos suportes em chumbadores com solda, pintura de fundo. Conforme norma NBR 9077.	m	36,00
04.02.02	Execução de guarda-corpo metálico nas rampas e escadas em FG 2" x espessura e=3/16" com suportes horizontais a cada 1,60m,Prever fixação dos suportes em chumbadores com solda, pintura de fundo. Conforme norma NBR-9077.	m	28,00
05	PISOS		
05.01	Piso conforme padrão existente.	m²	2,35
05.02	Fornecimento e colocação de piso cerâmico, conforme padrão existente, assentados com argamassa colante, incluindo rejunte na cor cinza	m²	1,50
06	PINTURA		
06.01	Pintura de corrimão e guarda corpo com esmalte sintético cor: seguir o padrão existente, incluindo lixamento - 03 demãos. Ref. Suvinil, Coral	m	64,00
06.02	Pintura Interna e Externa de paredes com tinta conforme padrão existente, incluso lixamento e selador, ref. Suvinil, Coral e Scherwin Williams	m²	150,00
07	INSTALAÇÕES DE PREVENÇÃO DE INCÊNDIO		
07.07	Placas de sinalização fluorescente com indicação de saída de emergência.	unid.	14,00
07.08	Sinalização do piso com pintura ou fita adesiva para hidrantes e extintores (amarela e vermelha conforme projeto)	unid.	17,00
07.09	Teste hidrostático da rede, hidrantes e mangueiras de incêndio. Obs: de todo sistema	gl	1,00
07.12	Revisao do hidrante de recalque - com fornecimento de materiais e mao de obra	unid.	1,00
07.13	Miscelâneas (cânhamo, zarcão, ferragens e suportes para suspensão e fixação das tubulações)	gl	1,00
07.14	Fornecimento e instalação de escada metálica conforme normas do corpo de bombeiros, incluso pilares metálicos e guarda-corpo. Conforme detalhes em projeto	gl	1,00
08	INSTALAÇÕES ELÉTRICAS		
08.01	DISJUNTORES		
08.01.01	Mini-disjuntor padrão DIN, 1P-20A, ref.: Schneider, Steck, Moeller	unid	2,00
08.02	CABOS		
08.02.01	Cabo de cobre flexível, isol. PVC 750V, #2,5mm²	m	600,00
08.03	ELETRODUTOS E ACESSÓRIOS		
08.03.01	Eletroduto Ferro Zincado, parede 0,9mm, barra de 3m, Ø3/4" incluindo acessórios para suporte, junção e fixação	ba	68,00
08.04	INTERRUPTORES E TOMADAS		
08.04.01	Tomada simples 2P+T de embutir, NBR 14136, com espelho para condulete, ref.: Pial Silentoque - com indicação de 127V/preta, bege ou branco	cjto	30,00
08.05	CONDULETES E CAIXAS		
08.05.01	Condulete sem rosca Ø3/4" tipos diversos (E, C, L, T), ref.: Wetzel ou Tramontina	unid	57,00
08.06	ELETROCALHAS, PERFILADOS E ACESSÓRIOS		
08.06.01	Eletrocalha Perfurada 200x50x3000, barra de 3m, chapa #18 com acessórios para junção e fixação	br	38,00
08.06.02	Septo divisor para eletrocalha, h=50mm, barra de 3m	br	38,00
08.06.03	Tampa 200mm para eletrocalha, barra de 3m, chapa #24	unid	6,00
08.07	ILUMINAÇÃO DE EMERGÊNCIA		
08.07.01	Bloco Autônomo para Iluminação de Emergência com 2 Faróis de 55 W cada), incluindo bateria automotiva, alimentação 127V	pç	6,00
08.07.02	Bloco autônomo para iluminação de emergência, equipada com 30 LEDs, autonomia de até 6 horas, alimentação 127V	pç	17,00
08.07.03	Reinstalação de bloco autônomo para iluminação de emergência com 2 projetores de 55W	pç	1,00

1º Ofício de Registro Civil de Santa Quitéria
Cid Rocha Nº Notário
AUTENTICAÇÃO
A presente fotocópia é reprodução fiel desta face, do documento apresentado nesta Serventia.
CURITIBA PR
15 SET 2014
LOECY M. ROCHA
NEIDE C. DE OLIVEIRA GUSTAVO T. NETO
MICHELE S. FERNANDES CINTHIA PIARSKI
SAMORA P. SILVA RAFAELA J. LANGE
VANUZA C. S. VALÉRIO GISELLA L. R. DE PAULA
(41) 3084-9900
SOMENTE COM O SELO DE AUTENTICIDADE APOSTO NA ÚLTIMA FOLHA
VALIDO

CREA-PR
O SELO DE AUTENTICIDADE FOI AFIXADO NA ÚLTIMA FOLHA

Fábio Pini
Gerente de Engenharia
SESI/SENAI

CONSTRUTORA GUETTER LTDA 53

Reconhecido o Registro Civil de Cada Oficio
Cid Rocha - Notário
AUTENTICAÇÃO
A presente fotocópia é reprodução fiel desta face, do documento apresentado nesta Serventia.
CURITIBA - PR
15 SET. 2014
LOECY M. ROCHA - GUSTAVO T. PINTO
NEIDE C. DE OLIVEIRA - YURI ROCHA
MARIELLE S. F. CARDOSO - CINTHIA TOKUSHI
SANDRA R. M. HIPPLER - RAFAELA J. LANGE
DENISE C. VALERIO - CLAUDIA L. R. DE PAULA
SELO DE AUTENTICIDADE COM VALIDADE APENAS NA PRIMEIRA FOLHA
VÁLIDO SOMENTE COM A AUTENTICIDADE APOSTA NA PRIMEIRA FOLHA
(41) 3084-9900

Folha nº 340
Assinatura

09	RAIO X(59,36 m2)		
09.01	DEMOLIÇÕES E RETIRADAS		
09.01.01	Demolição de piso em concreto armado	m²	34,08
09.01.03	Retirada de rodapé de madeira sem reaproveitamento	m	38,98
09.01.04	Retirada de divisória naval sem reaproveitamento	m²	33,54
09.01.05	Retirada de pintura - sala de raio x(parede existente)	m²	10,77
09.01.06	Retirada de porta de divisória sem reaproveitamento	únid	2,00
09.01.07	Retirada de vidro temperado, incluso portas c/ acessórios - sem reaproveitamento	m²	22,48
09.01.08	Limpeza de fossa séptica	unid	2,00
09.01.09	Limpeza de filtro anaeróbio	unid	2,00
09.01.10	Retirada de luminárias sem reaproveitamento	unid	8,00
09.01.11	Retirada de interruptores, tomadas, tubulações, etc das divisórias navais a serem retiradas. incluso isolação de pontos	gl	1,00
09.02	RETIRADA DOS ENTULHOS - CAÇAMBAS		
09.02.01	Retirada de entulhos em caçambas com destinação em local licenciado pela prefeitura municipal local, incluso transporte manual do material a ser retirado/demolido	m³	10,00
09.03	INFRAESTRUTURA		
09.03.01	Perfuração de estaca broca Ø25 cm, profundidade média 3,00m - 11unid.	m	33,00
09.03.02	Escavação manual de valas	m³	4,82
09.03.03	Reaterro compactado de valas	m³	3,75
09.03.04	Impermeabilização do Baldrame, com 2 demãos de tinta a base de emulsão asfáltica, nas 3 faces,ref. Igol2, Vitikoti ou Similar	m²	17,84
09.03.05	Concreto Usinado fck = 20 Mpa, incluindo transporte, lançamento e adensamento	m³	1,62
09.03.06	Forma de madeira de pinus para estruturas em geral com tábuas de 3a, 2 reaproveitamentos	m²	14,27
09.03.07	Fornecimento e Colocação de Aço CA50/60, corte/dobra/montagem em obra, conforme projeto, sendo incluso arame recozido nº18	kg	79,88
09.03.08	Lastro de Brita compactado e = 5,0 cm	m²	3,57
09.04	PAREDES E DIVISÓRIAS		
09.04.01	Alvenaria de tijolo comum, 6 furos, assentados com argamassa mista de cimento, areia e cal	m²	69,47
09.04.02	Fornecimento e Instalação de Divisória Naval cega (sem vidros), incluso estrutura auxiliar em perfis de alumínio	m²	21,15
09.04.03	Fornecimento e Instalação de Divisória Naval com painéis em vidro, incluso estrutura auxiliar em perfis de alumínio	m²	71,81
09.04.04	Verga e contra-vergas de amarração de alvenaria, altura conforme o vão, em concreto armado. Passar no mínimo 20 cm do vão para cada lado (Superior Portas e Janelas e Inferior de Janelas)	m	4,50
09.04.05	Requadro de vão com argamassa de cimento e areia	m	24,10
09.05	REVESTIMENTO DE PAREDES E TETOS		
09.05.01	Chapisco de paredes com argamassa de cimento e areia	m²	138,95
09.05.02	Emboço de paredes com argamassa de cimento, areia e cal	m²	90,69
09.05.03	Emboço de paredes com argamassa baritada com 1,0cm de espessura	m²	10,77
09.05.04	Emboço de paredes com argamassa baritada com 1,5cm de espessura	m²	21,45
09.05.05	Emboço de paredes com argamassa baritada com 2,0cm de espessura	m²	26,93
09.05.06	Reboco com Calfino nas paredes internas	m²	127,39
09.05.07	Emassamento de paredes internas, com massa corrida PVA, incluindo lixamento após secagem	m²	40,93
09.06	PISOS		
09.06.03	Piso em concreto armado desempenado conforme padrão existente, com armadura Ø 4,2mm, malha quadrada 20x20cm, Fck=25MPa incluso 1(uma) camada de lona preta e Lastro de Brita 1	m²	18,78
09.06.04	Piso em concreto armado desempenado conforme padrão existente, com armadura Ø4,2mm, malha quadrada 20x20cm - calçadas	m²	15,30
09.08	ESQUADRIAS		
09.08.03	P1 - 0,80x2,10m - Porta em divisória naval incluindo fechaduras, dobradiças e acessórios para fixação	unid	5,00
09.08.04	Pb - 0,80x2,10m - Porta radiológica de proteção de madeira com proteção de equivalência de 1,5mm de chumbo, colocação, acabamento, guarnição, ferragem e fechadura com acabamento cromado	unid	1,00
09.08.05	Pb - 0,90x2,10m - Porta radiológica de proteção de madeira com proteção de equivalência de 1,2mm de chumbo, colocação, acabamento, guarnição, ferragem e fechadura com acabamento cromado	unid	1,00
09.08.06	Visor radiológico 50x30cm - com proteção radiológia de 1,25mm (equivalência) com	unid	1,00

CREA-PR
O SELO DE AUTENTICIDADE FOI AFIXADO NA ÚLTIMA FOLHA

Fábio Pini
Gerente de Engenharia
SESI / SENAI

CONSTRUTORA GUENTHER LTDA 54

FAZENDA RIO GRANDE
371
Folha nº
Assinatura

	caixilho em alumínio para fixação		
09.09	**PINTURA**		
09.09.01	Pintura de paredes com tinta acrílica cor gelo, incluso lixamento e selador	m²	273,04
09.09.02	Pintura de tetos com tinta acrílica cor branca, incluso lixamento e selador	m²	30,24
09.09.03	Pintura de esquadrias de madeira conforme padrão existente, incluindo lixamento - 03 demãos	m²	28,79
09.10	**INSTALAÇÕES ELÉTRICAS**		
09.10.01	Mini-disjuntor padrão DIN, 2P-16A, ref.: Schneider, Steck, Moeller	unid	8,00
09.10.02	Mini-disjuntor padrão DIN, 2P-20A, ref.: Schneider, Steck, Moeller	unid	6,00
09.10.03	Mini-disjuntor padrão DIN, 3P-50A, ref.: Schneider, Steck, Moeller	unid	1,00
09.10.04	Dispositivo Protetor contra surtos, DPS, 275V, 40kA, classe II 8/20us, ref.: Clamper Slim	unid	3,00
09.10.05	Quadro de montagem 400x600x170mm com dispositivo para cadeado, índice de proteção IP 54 para comando da bomba de recalque	unid	1,00
09.10.06	Cabo de cobre flexível, isol. PVC 750V, #25mm²	m	1.400,00
09.10.07	Cabo de cobre flexível, isol. PVC 750V, #10mm²	m	200,00
09.10.08	Cabo de cobre múltiplo 4x2,5mm²	m	120,00
09.10.09	Cabo de cobre múltiplo 3x1,5mm²	m	60,00
09.10.10	Cabo de cobre múltiplo plastichumbo 2x0,5mm²	m	200,00
09.10.11	Caixa PVC 2x4" de embutir	unid	20,00
09.10.12	Eletroduto corrugado em PEAD, Ø2", ref. Kanaflex	m	20,00
09.10.13	Eletrocalha Perfurada 200x50x3000, barra de 3m, chapa #18 com acessórios para junção e fixação	ba	28,00
09.10.14	Septo divisor para eletrocalha, h=50mm, barra de 3m	ba	28,00
09.10.15	Eletroduto de PVC rígido Ø 3/4", incluso acessórios para junção e fixação	ba	16,00
09.10.16	Eletroduto de PVC rígido Ø 1 1/2", incluso acessórios para junção e fixação	ba	9,00
09.10.17	Eletroduto Ferro Zincado, parede 0,9mm, barra de 3m, Ø3/4" incluindo acessórios para suporte, junção e fixação	ba	9,00
09.10.18	Eletroduto Ferro Zincado, parede 1,2mm, barra de 3m, Ø1.1/2", incluso acessórios para junção e fixação	ba	4,00
09.10.19	Eletroduto Ferro Galvanizado à fogo, parede 1,2mm, barra de 3m, Ø1", incluso acessórios para junção e fixação	ba	4,00
09.10.20	Perfilado perfurado 38 x 38 x 6000 mm, chapa #20, incluindo acessórios para suporte, junção e fixação. Ganchos e suporte devem ser de chapa #14 e pendurais com vergalhão rosca total Ø5/16"	ba	6,00
09.10.21	Condulete sem rosca Ø3/4" tipos diversos (E, C, L, T), ref.: Wetzel ou Tramontina	unid	13,00
09.10.22	Condulete sem rosca, Ø1", tipo diversos, ref. Wetzel ou Tramontina	unid	7,00
09.10.23	Caixa de passagem 50x50x50cm em alvenaria ou bloco de concreto com fundo drenante em brita e tampa em ferro fundido 50x50cm com moldura	unid	3,00
09.10.24	Caixa de passagem 30x30x50cm em alvenaria ou bloco de concreto com fundo drenante em brita e tampa em ferro fundido 30x30cm com moldura	unid	2,00
09.10.25	Canaleta em alumínio 73x45mm, com septo divisor a 1/3 da largura total, ref.: Dutotec Duto Duplo 45 tipo D, incluindo tampa e acessórios (curvas, emendas, etc.)	m	27,00
09.10.26	Suporte 2x4" com 3 posições, ref.: Pial Plus	unid	9,00
09.10.27	Módulo interruptor 1 tecla simples, ref.: Pial Plus	unid	7,00
09.10.28	Módulo tomada 2P+T NBR 14136 10A, ref.: Pial Plus	unid	26,00
09.10.29	Módulo moldura para RJ-45, para acoplamento em suporte Pial Plus	unid	4,00
09.10.30	Espelho 2x4" com 1 posição, ref.: Pial Plus	unid	5,00
09.10.31	Espelho 2x4" com 2 posições, ref.: Pial Plus	unid	14,00
09.10.32	Interruptor 1 tecla simples, de embutir, com espelho para condulete, ref.: Pial Silentoque	cjto	2,00
09.10.33	Caixa 2x4" para perfilado, com espelho e 1 tomada 2P+T 10A NBR14136	unid	4,00
09.10.34	Tomada dupla 2P+T de embutir, NBR 14136, com espelho para condulete, ref.: Pial Silentoque	cjto	5,00
09.10.35	Luminária de sobrepor 2x32W fluorescente, corpo em chapa de aço com pintura eletrostática branca, refletor e aletas parabólicas em alumínio anodizado, ref.: Lumicenter CAA20-S232	unid	16,00
09.10.36	Reator eletrônico para lâmpada fluorescente 2x32W, carcaça metálica, 127V, FP>0,97, FFL=1, THD<=10%, frequencia na lâmpada >=40kHz, garantia de 2 anos, ref.: Lumicenter LEB.232.127 ou equivalente	unid	16,00
09.10.37	Lâmpada Fluorescente 32W, mínimo 2700 lúmens, vida útil 15.000hs, 4000K, ref.: Philips Super84 ou similar	unid	32,00
09.10.38	Luminária plafon completa com lâmpada compacta fluorescente 15W	unid	1,00
09.10.39	Abertura e fechamento de valas compactado para tubulações de elétrica	m	8,00
09.10.40	Chave magnética para comando da bomba (ABS Robusta 300T), montada no	unid	1,00

Traslado C Registro Civil de Pessoas Naturais e Notas de Quitanda
AUTENTICAÇÃO
A presente fotocópia é reprodução fiel desta
Fac-símile de documento apresentado nesta Serventia.
15 SET, 2014
LOECY M. ROCHA - GUSTAVO T. PINTO
NEIDE C. DE OLIVEIRA - YURI ROCHA
MICHELE F. CARDOSO - CINTHIA DURSO
SANDRA R. M. HIPPLER - RAFAELA LANGE
TANIA C. S. VALERIO - GISELA L. R. DE PAULA
(41) 3664-8900
SELO DE AUTENTICIDADE APOSTO NA ULTIMA FOLHA
SOMENTE COM O

CREA-PR
O SELO DE AUTENTICIDADE FO
AFIXADO NA ÚLTIMA FOLHA

Fábio Pini
Gerente de Engenharia
SESI/SENAI

CONSTRUTORA QUEIROZ LTDA.

FAZENDA RIO GRANDE
Folha nº 372
Assinatura

	quadro		
09.10.41	Chave bóia própria para ambientes de esgoto para acionamento da bomba	unid	1,00
09.10.42	Fita plástica isolante, rolo de 20m, ref.: Pirelli P22 ou Fixxlux	unid	3,00
09.10.43	Fita Auto-fusão	unid	1,00
09.10.44	Caixa de alumínio fundido 20x20x10cm	unid	2,00
09.10.45	Furação/rasgos em laje/ pisos/ paredes (diam=variáveis) para passagem de tubulação/eletrocalha/cabo, incluso corte e recomposição, obs: o corte na laje para passagem dos cabos(plastichumbo) deverão ser executados com makita e com cuidado para não atingir a armadura	gl	1,00
09.10.46	Cabo UTP 4 pares cat.6	m	610,00
09.10.47	Tomada fêmea (jack) RJ-45 Cat.6, tipo keystone	unid	16,00
09.10.48	Tampa para 2xRJ-45 para condulete Ø3/4"	unid	10,00
09.11	**INSTALAÇÕES HIDRÁULICAS**		
09.11.01	Abertura e fechamento de valas compactado para tubulações de hidráulica	m³	12,54
09.11.02	Furação em laje/ pisos/ paredes (diam=variáveis) para passagem de tubulação, incluso corte e recomposição	gl	1,00
09.11.03	Tubulação de PVC água Ø25 mm, sendo incluso (luvas, joelhos, junção, tê, reduções, etc.)	m	30,00
09.11.04	Tubulação de PVC esgoto Ø40 mm, sendo incluso (luvas, joelhos, junção, tê, reduções, etc.)	m	3,00
09.11.05	Tubulação de PVC esgoto Ø50 mm, sendo incluso (luvas, joelhos, junção, tê, reduções, etc.)	m	63,00
09.11.06	Tubulação de PVC esgoto Ø100 mm, sendo incluso (luvas, joelhos, junção, tê, reduções, etc.)	m	45,00
09.11.07	Válvula de retenção horizontal Ø2" própria para esgoto, incluso adaptadores	unid	1,00
09.11.08	Registro de gaveta bruto Ø2" próprio para esgoto, incluso adaptadores	unid	1,00
09.11.09	Engate flexível para ligação da tubulação à bomba, incluso adaptadores	gl	1,00
09.11.10	Execução de caixa de inspeção em alvenaria ou bloco de concreto, 60x60cm altura variável, com chapisco e emboço impermeabilizado, fundo em concreto e com tampa de concreto armado, impermeabilizada com emulsão asfáltica, sendo incluso,a escavação e reaterro	unid	5,00
09.11.11	Interligação com rede de esgoto existente (DTI), incluso abertura e fechamento de valas	pto	2,00
09.11.12	Caixa Sifonada, com grelha e porta grelha quadrada, cromada 100x100x50mm	unid	2,00
09.11.13	Joelho PVC 90º de redução soldável com bucha de latão (LR) Ø25mmx1/2"	unid	2,00
09.11.14	Lavatório suspenso de louça, conforme padrão existente, incluso sifão	unid	1,00
09.11.15	Tanque de Louça com coluna cor branco	unid	1,00
09.11.16	Torneira para lavatório, cromada, com fechamento automático (1/2") incluindo engate flexível de PVC	unid	1,00
09.11.17	Torneira para tanque, cromada, tipo Max-34 CR 1153 (3/4")	unid	1,00
09.11.18	Fornecimento e instalação de bomba de recalque de esgoto , incluso proteção da bomba com gaiola metálica #2cm	unid	1,00
09.12	**SERVIÇOS FINAIS**		
09.12.01	Fornecimento eplantio de grama São Carlos em placas, incluso terra preta e adubo - (áreas internas e externas)	m²	50,00
09.12.02	Limpeza permanente da obra, considerando remoção de entulhos e transporte até destino adequado, devendo existir um servente em tempo integral executando esta atividade	mês	2,00

ADITIVOS			
CONSTRUÇÃO UNIDADE ESCOLA			
1	**DIVERGÊNCIA DE PLANILHAS X PROJETOS**		
01.01	Cabo 2AWG CAA	m	102,00
01.02	Cabo de cobre nu #50mm², têmpera meio dura, classe 2A	m	250,00
01.03	Alçapão metálico de abrir 60x60 incluso cantoneira de ferro galvanizado 1x1/8", dobradiças e fecho para cadeado com cadeado	unid	2,00
01.04	Escada tipo marinheiro em tubo de aço galvanizado galvanizado 1.1/2", com gaiola de proteção h= 4,00m, fundo zarcão e pintura - Acesso ao barrilete	ud	1,00
01.05	Escada tipo marinheiro em tubo de aço galvanizado 1.1/2", h= 2,35m, fundo em zarcão e pintura, h= 2,35m - acesso externo caixa d'água.	ud	1,00
01.06	Instalação de ponto água laboratório química	Unid.	1,00
01.07	Pintura de tubulações (diversas) no teto da biblioteca	m	46,10
01.08	Limpeza final de obra	m²	3.063,60

1º TABELIONATO C. Registro Civil de Pessoa Natural
Cid. Theodoro Nogueira
AUTENTICAÇÃO
A presente fotocópia confere com o documento apresentado nesta Serventia.
CURITIBA - PR
15 SET. 2014
LOECY M. ROCHA - GUSTAVO T. PINTO
MICHELE C. DE OLIVEIRA - YURI ROCHA
MICHELLE S. F. CARDOSO - CINTHIA
SANDRA R. M. HIPPLER - ROSANA J. LANGE
VANIA C. S. QUEIROZ - ANGELA L. R. DE PAULA
(41) 3094-5900
VALIDO SOMENTE COM O SELO DE AUTENTICIDADE APOSTO NA ÚLTIMA FOLHA

CREA-PR
O SELO DE AUTENTICIDADE FOI AFIXADO NA ÚLTIMA FOLHA

Fabio Pini
Gerente de Engenharia
SESI / SENAI

CONSTRUTORA QUEIROZ LTDA 56

FAZENDA RIO GRANDE
Folha nº 373
Assinatura

01.09	BANCADA EM MDF e=18mm REVESTIDA COM LAMINADO MELAMÍNICO BRANCO TEXTURIZADO, 2,20x0,40m - secretaria	ud	1,00
01.10	Rodapé de madeira itaúba, fixado em parede de alvenaria com altura de 7 cm, incluso cola e acessórios para fixação - **Utilizado nas juntas de dilatação**	ml	85,90
2	INSTALAÇÃO DE GASES E SOLDA: Tubulação e acessórios		
02.01	Instalação de tubulações de aço carbono - Acetileno - tubulações da central até a sala metal/ mecânica.	gl	1,00
3	REDE ELÉTRICA ILUMINAÇÃO EMERGÊNCIA		
03.01	Eletroduto Ferro Zincado, parede 0,9mm, barra de 3m, Ø3/4"	br	18,00
03.02	Curva FZ 3/4" x 90º	unid	20,00
03.03	Condulete sem rosca Ø3/4" tipos diversos (E, C, L, T), ref.: Wetzel ou Tramontina	unid	15,00
03.04	Cabo de cobre flexível, isol. PVC 750V, #2,5mm²	m	230,00
03.05	Fornecimento e colocação de Rede de polyamida (Nylon) fio 2mm, malha 15 x 15 cm, para cobertura da Quadra Esportiva	m2	584,79
4	ENTRADA DE ENERGIA - CELESC		
04.01	Fornecimento e instalação de grade pré-fabricada em painéis, incluso fixação/chumbamento no piso/terra, incluso portões de acesso conforme detalhamento em projeto (portao de acesso guarita 5,46m² + adequação celesc)	m²	30,60
04.02	Caixa para disjutor geral padrão Celesc em chapa anti-corrosivo cinza com manípulo externo e dispositivo para lacre	pç	1,00
04.03	Cabo de cobre 185mm flex 0.6/1kv com isolamento na cor azul claro	m	24,00
04.04	Terminal tipo TC-M 16mm	ud	10,00
04.05	Terminal de compressão 185mm	ud	10,00
04.06	Cabo 25mm tipo soldaflex preto	m	20,00
04.07	Conector tipo cunha padrão Celesc	ud	7,00
04.08	Disjuntor 3F 630A borne duplo até 185mm2	ud	1,00
04.09	Conector tipo TCM 185mm2	ud	10,00
04.10	Conector tipo split bolt 185mm2	ud	2,00
04.11	Conector de pressão 95mm2	ud	2,00
04.12	Cabo 16mm2 0.6/1kv com isolamento na cor azul claro	m	10,00
04.13	Conector split bolt 35mm2	ud	2,00
04.14	Demolição parcial de mureta e laje de cobertura em concreto	vb	1,00
04.15	Mureta em alvenaria 4000x2100x400mm (LxAxP), com cobertura de 100 a frente dos paineis	cj	1,00
5	SANEPAR		
05.01	Caixa para hidrômetro em alvenaria de 1/2 vez, medindo 60 x 80, com tampa de ferro fundido, padrão SANEPAR	Ud	1,00
05.02	Ampliação de rede de esgoto (sanepar)	vb	1,00
6	BOMBEIROS		
06.01	Fornecimento e instalação de jato regulável Ø 1.1/2", conforme solicitação dolaudo de vistoria do bombeiro	ud	10,00
7	DIVISÓRIA MÓVEL ARTICULADA		
07.01	Divióría móvel, articulada, acústica, incluindo trilhos, paineis, acabentos - Ref. Interflex	m²	35,35
REFORMA SESI RIO NEGRO - RAIO X, ESGOTO E INCÊNDIO			
1	CORRIMÃO E GUARDA-CORPO METÁLICO		
01.01	Execução de corrimão metálico na lateral da escada,em FG 2" x espessura e=3/16". Prever fixação dos suportes em chumbadores com solda, pintura de fundo. Conforme norma NBR 9077.	m	1,70
01.02	Execução de guarda-corpo metálico nas rampas e escadas em FG 2" x espessura e=3/16" com suportes horizontais a cada 1,60m.Prever fixação dos suportes em chumbadores com solda, pintura de fundo. Conforme norma NBR 9077.	m	19,70
2	PINTURA		
02.01	Pintura de corrimão e guarda corpo com esmalte sintético cor: seguir o padrão existente, incluindo lixamento - 03 demãos- Ref. Suvinil, Coral	m	21,40
02.02	Pintura Interna e Externa de paredes com tinta conforme padrão existente, incluso lixamento e selador, ref. Suvinil, Coral e Scherwin Willians	m²	25,43

Tabelionato 5 Ofício Civil de Santa Quitéria
Cid Rocha - Notário
AUTENTICAÇÃO
A presente fotocópia é reprodução fiel, desta face, do documento apresentado nesta Serventia.
CURITIBA - PR
15 SET 2014
LOECY M. ROCHA - GUSTAVO T. PINTO
NEIDE C. DE OLIVEIRA - YURI ROCHA
MICHELLE S. F. CARDOSO - CINTHIA DURSKI
SANDRA R. M. WEIDLER - RAFAELA J. LANGE
VANIA C. VALÉRIO - GISELIA L. R. DE PAULA
(41) 3084-9900
SELO DE AUTENTICIDADE
SELO SOMENTE COM O LAUDO APRESENTADO NA ÍNTEGRA

CREA-PR
O SELO DE AUTENTICIDADE ... AFIXADO NA ... DESTA

Fabio Pini
Gerente de Engenharia
SESI / SENAI

CONSTRUTORA QUEIROZ LTDA 57

02.03	Pintura de eletrocalhas com tinta conforme padrão existente, incluso 3 demãos, ref. Suvinil, Coral e Scherwin Willians	m	138,00
3	RAIO X E ESGOTO		
03.01	Chapisco de paredes com argamassa de cimento e areia	m²	25,03
03.02	Emboço de paredes com argamassa de cimento, areia e cal	m²	25,03
03.03	Reboco com Calfino nas paredes internas	m²	25,03
03.04	Reboco com Calfino nas paredes internas	m²	25,03
4	INSTALAÇÕES HIDRÁULICAS		
04.01	Lavatório suspenso de louça, conforme padrão existente, incluso sifão	unid	1,00
04.02	Torneira para lavatório, cromada, com fechamento automático (1/2") incluindo engate flexível de PVC	unid	1,00
5	CALÇADA EM TORNO DA CISTERNA (EMERGENCIAL)		
05.01	Demolição de Piso de Concreto armado	m²	25,00
05.02	Fornecimento e colocação de Dreno,considerando tubo PVC drenante Ø 110 mm, com luvas e conexões, envelopamento das valas com manta geotêxtil 200g/m²e preenchimento das valas com brita nº 2	ml	10,00
05.03	Piso em concreto armado desempenado, com armadura Ø4,2mm, malha quadrada 20x20cm, e=6cm, antiderrapante - Calçadas Externas	m²	25,00
05.04	Esgotamento e limpeza de superfícies da cisterna (2,0m x 3,0m x 2,5m)	m²	31,00
05.05	Calafetação de trincas, fissuras e junção de substratos com reforço estrutural de tela de poliester mais borracha liquida	m	60,00
6	INSTALAÇÃO DE AR CONDICIONADO DE PAREDE		
06.01	Retirada de ar condicionado, retirada de suporte e adequação de esquadria - relocação	vb	1,00
06.02	Instalção de ar condicionado com tomada e dreno - instalação de suporte e adequação de esquadria	vb	1,00
7	BOMBEIROS - SOLICITAÇÕES PARA EMISSÃO DO CERTIFICADO DE VISTORIA		
07.01	Placas de sinalização fluorescente com indicação de saída de emergência.	unid.	5,00
07.02	Fornecimento e instalação de cobertura de proteção para extintores externos	unid	3,00

FAZENDA RIO GRANDE
Folha nº 374
Assinatura

Fábio Pini
Gerente de Engenharia
SESI / SENAI

Atestado registrado mediante Circulação à respectiva CAT
CREA-PR
A 023.856

Tabelionato e Registro Civil de Santa Quitéria
Cid Rocha - Notário
AUTENTICAÇÃO
Fotocópia é reprodução fiel do documento apresentado. Serventia.
CURITIBA - PR 15 SET. 2014
LOECY M. ROCHA - GUSTAVO T. PINTO
VALIDO SOMENTE COM O SELO DE AUTENTICIDADE
FUNARPEN
TABELIONATO DE NOTAS
FCH34722

CONSTRUTORA GUELTER LTDA
58

CONSELHO REGIONAL DE ENGENHARIA E AGRONOMIA
DO PARANÁ

PREF FAZENDA RIO GRANDE
375
Folha nº
Assinatura

Certidão de Acervo Técnico com Atestado

O Conselho Regional de Engenharia e Agronomia do Paraná - CREA-PR, certifica que o(a) profissional abaixo procedeu a(s) Anotação(ões) de Responsabilidade Técnica - ART(s) referente(s) ao(s) serviço(s)/obra(s) descrito(s) nesta Certidão, integrando desta forma sua experiência profissional, conforme o Artigo 47º da Resolução nº 1025/2009, do CONFEA.

Certifica que, conforme dispõe o Artigo 2º da Lei Federal n.º 6.496/77, a ART define para os efeitos legais os responsáveis técnicos pelo empreendimento de engenharia e agronomia.

Certifica que, cabe ao(a) profissional a responsabilidade quanto a realização e conclusão do(s) serviço(s), bem como seus quantitativos, sendo de responsabilidade deste Órgão apenas a verificação da(s) atividade(s) condizente(s) com o registro e a(s) atribuição(ões) profissional(is), em conformidade com a Lei Federal n.º 5.194/66, Resoluções do Conselho Federal de Engenharia e Agronomia – CONFEA e Instruções Normativas deste Conselho Regional de Engenharia e Agronomia.

Certifica que a capacidade técnico-profissional de uma pessoa jurídica é representada pelo conjunto dos acervos técnicos dos profissionais integrantes de seu quadro técnico e varia em função de alteração dos acervos técnicos dos profissionais integrantes de seu quadro técnico, conforme o Artigo 48º da Resolução 1025/2009 do CONFEA.

Certifica que, a critério do(a) profissional, esta Certidão de Acervo Técnico estará acompanhada do Atestado emitido pelo(a)(s) contratante(s) constante(s) da(s) ART(s) acervada(s), o qual será um complemento que conterá detalhamentos quanto ao(s) serviço(s)/obra(s), abrangentes aos dados desta Certidão, e que atenderá a exigência prevista no Artigo 30, § 1º, inciso I, da Lei Federal n.º 8.666/93.

Certifica que ficam cientes o(a) profissional detentor e a quem interessar possa, recebedores desta, que as informações constantes no Atestado, em desacordo com a presente Certidão de Acervo Técnico, não é(são) de responsabilidade do CREA-PR, e sim de seu(s) emitente(s), restringindo-se à presente Certidão às atividades registradas na(s) ART(s) acervada(s), conforme disposto na Lei Federal n.º 6.496/77.

Certificamos, finalmente, que quaisquer eventuais informações divergentes apresentadas em Atestado não se vinculam à presente Certidão, sendo o conteúdo daquele de responsabilidade do(s) seu(s) emitente(s).

ENGENHEIRO CIVIL
PAULO EMILIO DE SOUZA GUETTER
Carteira Profissional:PR-3840/D
Acervo Técnico Nº.:**3947/2014**
Selos de autenticidade:**A 023.856**

RNP Nº:1702427676
Protocolo Nº.:**2014/00284467**

CONSTRUTORA GUETTER LTDA.
58

PREF. FAZENDA RIO GRANDE
376
Folha nº
Assinatura

CONSELHO REGIONAL DE ENGENHARIA E AGRONOMIA
DO PARANÁ

Certidão de Acervo Técnico

PAULO EMILIO DE SOUZA GUETTER
Carteira Profissional:PR-3840/D
Acervo Técnico Nº.:**3947/2014**
Selos de autenticidade:**A 023.856**

RNP Nº.:1702427676
Protocolo Nº.:**2014/00284467**

ART Nº.....:20130165303 0..... Registrada:17/01/2013.....
ART Correspons.....:20130053971 0 ..... ART Vinculada:.....
Empresa Executora...:CONSTRUTORA GUETTER LTDA.....
Contratante(s).....:SERVIÇO SOCIAL DA INDÚSTRIA - SESI - CNPJ/CPF: 03.802.018/0001-03.....
Tipo de Contrato....:EMPREITADA.....
Atividade Técnica...:EXECUÇÃO DE OBRA OU SERVIÇO TÉCNICO.....
Área de Competência.:EDIFICAÇÕES - CONSTRUÇÃO CIVIL.....
Tipo de Obra/Serviço:EDIFICAÇÕES DE ENSINO QUALQUER ÁREA.....
Serviço Contratado..:EXECUÇÃO.....
Dimensão.....:3.737,85 M2..... Área Existente:0,00 M2 .....
Área Ampliada.....:0,00 M2 ..... Área de Reforma:0,00 M2 .....
Dados Complementares:0,00 .....
Local da Obra.....:RUA JOSE EDUARDO HENNING, S/N ESTAÇÃO NOVA L. 02....
Município/Estado....:RIO NEGRO/PR.....
Data de Início.....:13/12/2012..... Data de Conclusão:03/06/2014.....
Docto de Conclusão..:DECLARAÇÃO PROFISSIONAL.....
Descr. Compl. Serv..:ÁREA TOTAL BLOCO 1: 2.744,00 M2 ÁREA TOTAL BLOCO 2: 301,80 M2 ÁREA GUARITA : 17,88 M2 ÁREA QUADRA ESPORTIVA: 674,17 M2.....
Observação.....:.....

CONSTRUTORA GUETTER LTDA
60

CONSELHO REGIONAL DE ENGENHARIA E AGRONOMIA
DO PARANÁ

PREFEITURA RIO GRANDE
Folha nº 377
Assinatura

Certidão de Acervo Técnico

ENGENHEIRO CIVIL
PAULO EMILIO DE SOUZA GUETTER
Carteira Profissional:PR-3840/D
Acervo Técnico Nº.:**3947/2014**
Selos de autenticidade:**A 023.856**

RNP Nº.:1702427676
Protocolo Nº.:**2014/00284467**

A autenticidade desta certidão poderá ser confirmada na página do CREA-PR (http://www.crea-pr.org.br), através do protocolo n.º 2014/00284467.

Emitida via Internet em 14/12/2015 13:51:27 horas.

Dispensa-se a assinatura neste documento, conforme a Resolução Nº 317/86 e a Instrução de Serviço Nº 002/2014.
A falsificação deste documento constitui-se em crime previsto no Código Penal Brasileiro, sujeitando o autor à respectiva ação penal.

CONSTRUTORA GUETTER LTDA
61

GUETTER
CONSTRUTORA

R. Prof. João Argemiro Loyola, 311 | Seminário - Curitiba - Paraná | Brasil CEP:80240-530
Tel. +55 41 3027-7336 | Fax +55 41 3087-6955 | construtora@guetter.com.br | www.guetter.com.br
CNPJ: 77.625.796/0001-00 | Inscrição Estadual: Isento | Inscrição Municipal: 07 02 477421-3

PREFEITURA MUNICIPAL DE FAZENDA RIO GRANDE - PARANÁ
COMISSÃO PERMANENTE DE LICITAÇÕES

PREF FAZENDA RIO GRANDE
Folha nº 378
Assinatura

Processo Administrativo nº. 173/2015

CONCORRÊNCIA PÚBLICA Nº. 016/2015
Protocolo nº 21.745/2015

DECLARAÇÃO

Construtora Guetter Ltda,. com sede a Rua Professor João Argemiro Loyola, 311, Seminário, Curitiba/PR, CNPJ nº. 77.625796/0001-00, declara formalmente através do seu representante legal, Paulo Emilio de Souza Guetter, RG n° 563.689-2/PR, CPF: 147.301.209-06, que o profissional indicado devidamente habilitado para responder tecnicamente pelos serviços previstos no Edital, será o Engenheiro Civil Renan Hessel da Cunha, CREA/PR 88600-D, cujo nome virá a constar da Anotação de Responsabilidade Técnica – ART ou Registro de Responsabilidade Técnica – RRT relativo à obra em questão.

Curitiba, 15 de dezembro de 2015.

CONSTRUTORA GUETTER LTDA
Paulo Emilio de Souza Guetter
Sócio Administrador

CONSTRUTORA GUETTER LTDA.
62

PREF FAZENDA RIO GRANDE
Folha nº 379
Assinatura

CONSELHO REGIONAL DE ENGENHARIA
E AGRONOMIA DO PARANÁ

Certidão de Registro de Pessoa Física e Negativa de Débitos

O Conselho Regional de Engenharia e Agronomia do Paraná-CREA-PR, certifica que o(a) profissional abaixo encontra-se regularmente registrado(a) nos termos da Lei Federal nº 5.194/66 possibilitando-o(a) a exercer sua profissão no Estado do Paraná, circunscrita à(s) atribuição(ões) constantes de seu registro.

Certidão nº: **140027/2015** Validade: 31/03/2016

Nome: RENAN HESSEL DA CUNHA
Carteira - CREA-PR Nº :PR-88600/D
Registro Nacional : 1701315998
Registrado(a) desde : 02/01/2007

Filiação : CLOVIS CARVALHO DA CUNHA
ROSELI HESSEL DA CUNHA
Data de Nascimento : 18/04/1984
Carteira de Identidade : 8.157.615-7 CPF : 04915811905
Naturalidade : SAO PAULO/SP

Título(s):
ENGENHEIRO CIVIL
UNIVERSIDADE ESTADUAL DE PONTA GROSSA
Data da Colação de Grau : 22/12/2006 Diplomação : 22/12/2006
Situação : Regular

Atribuições profissionais:
DA RESOLUCAO 218 - ARTIGO 07 de 29/06/1973 do CONFEA

Encontra-se quite com a anuidade relativa ao exercício de 2015.
Não possui débito(s) referente a processo(s) de fiscalização e/ou dívida ativa até a presente data.

Para fins de: Concorrências

A autenticidade desta certidão poderá ser confirmada na página do CREA-PR (http://www.crea-pr.org.br), através do protocolo n.º 417212/2015.

Emitida via Internet em 14/12/2015 10:15:35

Dispensa-se a assinatura neste documento, conforme Instrução de Serviço Nº 002/2014.
A falsificação deste documento constitui-se em crime previsto no Código Penal Brasileiro, sujeitando o autor à respectiva ação penal.

CONSTRUTORA GUETTER LTDA. 63

PREF FAZENDA RIO GRANDE 350 Folha nº Assinatura

CONSELHO REGIONAL DE ENGENHARIA E AGRONOMIA
DO PARANÁ

Certidão de Acervo Técnico

O Conselho Regional de Engenharia e Agronomia do Paraná - CREA-PR, certifica que o(a) profissional abaixo procedeu a(s) Anotação(ões) de Responsabilidade Técnica - ART(s) referente(s) ao(s) serviço(s)/obra(s) descrito(s) nesta Certidão, integrando desta forma sua experiência profissional, conforme o Artigo 47º da Resolução nº 1025/2009, do CONFEA.

Certifica que, conforme dispõe o Artigo 2º da Lei Federal n.º 6.496/77, a ART define para os efeitos legais os responsáveis técnicos pelo empreendimento de engenharia e agronomia.

Certifica que, cabe ao(a) profissional a responsabilidade quanto a realização e conclusão do(s) serviço(s), bem como seus quantitativos, sendo de responsabilidade deste Órgão apenas a verificação da(s) atividade(s) condizente(s) com o registro e a(s) atribuição(ões) profissional(is), em conformidade com a Lei Federal n.º 5.194/66, Resoluções do Conselho Federal de Engenharia e Agronomia – CONFEA e Instruções Normativas deste Conselho Regional de Engenharia e Agronomia.

Certifica que a capacidade técnico-profissional de uma pessoa jurídica é representada pelo conjunto dos acervos técnicos dos profissionais integrantes de seu quadro técnico e varia em função de alteração dos acervos técnicos dos profissionais integrantes de seu quadro técnico, conforme o Artigo 48º da Resolução 1025/2009 do CONFEA.

ENGENHEIRO CIVIL
RENAN HESSEL DA CUNHA
Carteira Profissional:PR-88600/D
Acervo Técnico Nº.:**6506/2015**
RNP Nº:1701315998
Protocolo Nº.:**2015/00416536**

CONSTRUTORA GUETTER LTDA. 64

PREF FAZENDA RIO GRANDE
Folha nº 381
Assinatura

CONSELHO REGIONAL DE ENGENHARIA E AGRONOMIA
DO PARANÁ

Certidão de Acervo Técnico

RENAN HESSEL DA CUNHA
Carteira Profissional:PR-88600/D
Acervo Técnico Nº.:**6506/2015**

RNP Nº.:1701315998
Protocolo Nº.:**2015/00416536**

ART Nº.....:20144997586 0..... Registrada:04/11/2014.....
ART Substituída.....:20144915946 0 .....
ART Correspons.....:..... ART Vinculada:20143939493 .....
Empresa Executora...:ÁGUIA SISTEMAS DE ARMAZENAGEM S/A.....
Contratante(s).....:MATEC ENGENHARIA E CONSTRUCOES LTDA - CNPJ/CPF: 64.978.646/0001-20.....
Tipo de Contrato....:PRESTAÇÃO DE SERVIÇOS.....
Atividade Técnica...:EXECUÇÃO DE OBRA OU SERVIÇO TÉCNICO.....
Área de Competência.:EDIFICAÇÕES - CONSTRUÇÃO CIVIL.....
Tipo de Obra/Serviço:EDIFICAÇÕES INDUSTRIAIS ACIMA DE 100 M2.....
Serviço Contratado..:EXECUÇÃO.....
Dimensão.....:7.825,62 M2..... Área Existente:0,00 M2 .....
Área Ampliada.....:0,00 M2 ..... Área de Reforma:0,00 M2 .....
Dados Complementares:0,00 .....
Local da Obra.....:ROD BR-376 KM, 462 COLONIA DONA LUIZA.....
Município/Estado....:PONTA GROSSA/PR.....
Data de Início.....:08/09/2014..... Data de Conclusão:20/03/2015.....
Docto de Conclusão..:DECLARAÇÃO PROFISSIONAL.....
Descr. Compl. Serv..:EXECUÇÃO DE ESTRUTURA EM STEEL FRAME COM FECHAMENTOS EM PLACAS CIMENTÍCIA REFERÊNCIA DUROCK 12,5MM/ PROFORT 12MM INCLUSO TRATAMENTO DE JUNTAS DE ENCONTRO, APLICAÇÃO DE TELA E BASE COAT EM TODA A SUPERFÍCIE, ESTRUTURAS METÁLICAS AUXILIARES PARA FIXAÇÃO DE FORRO, FECHAMENTOS EM FORRO DE GESSO ACÚSTICO (REFERÊNCIA FORROVID BOREAL ISOVER-SAINT GOBAIN) 25MMX6525MMX1250MM E FORRO DE GESSO ACARTONADO ST/ RU 12,5MMX1200MMX2400MM (REFERÊNCIAS KNAUF OU PLACO). ÁREAS: 1.711,93M²- PAREDE DW-P01 1.943,62M²- PAREDE DW-P02 196,43M²- PAREDE DW-P03 13,24M²- REVESTIMENTO DW-MCC 1.822,22M²- FORRO REMOVÍVEL FORROVID BOREAL 1.255,47M²- FORRO GESSO ACARTONADO ST 169,09M²- FORRO GESSO ACARTONADO RU CONTANDO COM OS ADITIVOS: BRASSAGEM (SALA DE ANALISE) DW-P01 - 83M² FORRO ACÚSTICO - 28,64M² FILTRAÇÃO (TERRA INFUSÓRIA) DW200-P01 - 234,41M² BENEFICIAMENTO (PAREDE DE BENEFICIAMENTO) DW-P01 - 185,35M² DW200-P01 - 203,20M² FECHAMENTO PERIMETRAL E SALA DE PAINEIS DW-P01 - 281.24M².....
Observação.....:.....

CONSTRUTORA GUETTER LTDA. 65

PREF FAZENDA RIO GRANDE
382
Folha nº
Assinatura

CONSELHO REGIONAL DE ENGENHARIA E AGRONOMIA
DO PARANÁ

Certidão de Acervo Técnico

ENGENHEIRO CIVIL
RENAN HESSEL DA CUNHA
Carteira Profissional:PR-88600/D — RNP Nº.:1701315998
Acervo Técnico Nº.:**6506/2015** — Protocolo Nº.:**2015/00416536**

A autenticidade desta certidão poderá ser confirmada na página do CREA-PR (http://www.crea-pr.org.br), através do protocolo n.º 2015/00416536.

Emitida via Internet em 11/12/2015 16:54:51 horas.

Dispensa-se a assinatura neste documento, conforme a Resolução Nº 317/86 e a Instrução de Serviço Nº 002/2014.
A falsificação deste documento constitui-se em crime previsto no Código Penal Brasileiro, sujeitando o autor à respectiva ação penal.

CONSTRUTORA GUETTER LTDA.
66

CONSELHO REGIONAL DE ENGENHARIA E AGRONOMIA
DO PARANÁ

PREF FAZENDA RIO GRANDE
383
Folha nº
Assinatura

Certidão de Acervo Técnico

O Conselho Regional de Engenharia e Agronomia do Paraná - CREA-PR, certifica que o(a) profissional abaixo procedeu a(s) Anotação(ões) de Responsabilidade Técnica - ART(s) referente(s) ao(s) serviço(s)/obra(s) descrito(s) nesta Certidão, integrando desta forma sua experiência profissional, conforme o Artigo 47º da Resolução nº 1025/2009, do CONFEA.

Certifica que, conforme dispõe o Artigo 2º da Lei Federal n.º 6.496/77, a ART define para os efeitos legais os responsáveis técnicos pelo empreendimento de engenharia e agronomia.

Certifica que, cabe ao(a) profissional a responsabilidade quanto a realização e conclusão do(s) serviço(s), bem como seus quantitativos, sendo de responsabilidade deste Órgão apenas a verificação da(s) atividade(s) condizente(s) com o registro e a(s) atribuição(ões) profissional(is), em conformidade com a Lei Federal n.º 5.194/66, Resoluções do Conselho Federal de Engenharia e Agronomia – CONFEA e Instruções Normativas deste Conselho Regional de Engenharia e Agronomia.

Certifica que a capacidade técnico-profissional de uma pessoa jurídica é representada pelo conjunto dos acervos técnicos dos profissionais integrantes de seu quadro técnico e varia em função de alteração dos acervos técnicos dos profissionais integrantes de seu quadro técnico, conforme o Artigo 48º da Resolução 1025/2009 do CONFEA.

ENGENHEIRO CIVIL
RENAN HESSEL DA CUNHA
Carteira Profissional:PR-88600/D
Acervo Técnico Nº.:**6502/2015**

RNP Nº:1701315998
Protocolo Nº.:**2015/00416427**

CONSTRUTORA GUETTER LTDA.
67

PREF FAZENDA RIO GRANDE
384
Folha nº
Assinatura

CONSELHO REGIONAL DE ENGENHARIA E AGRONOMIA
DO PARANÁ

Certidão de Acervo Técnico

RENAN HESSEL DA CUNHA
Carteira Profissional:PR-88600/D
Acervo Técnico Nº.:**6502/2015**
RNP Nº.:1701315998
Protocolo Nº.:**2015/00416427**

ART Nº.....:20141319013 0..... Registrada:13/05/2014.....
ART Correspons.....:..... ART Vinculada:.....
Empresa Executora...:ÁGUIA SISTEMAS DE ARMAZENAGEM S/A.....
Contratante(s).....:UNIMED PONTA GROSSA COOPERATIVA DE TRABALHO MÉDICO - CNPJ/CPF: 77.781.706/0001-62.....
Tipo de Contrato....:PRESTAÇÃO DE SERVIÇOS.....
Atividade Técnica...:ESTUDO, PLANEJAMENTO, PROJETO, ESPECIFICAÇÕES.....
Área de Competência.:EDIFICAÇÕES - CONSTRUÇÃO CIVIL.....
Tipo de Obra/Serviço:COMERCIAL ACIMA DE 100 M2.....
Serviço Contratado..:PROJETO ESTRUTURAL.....
EXECUÇÃO.....
Dimensão.....:1.505,06 M2..... Área Existente:0,00 M2 .....
Área Ampliada.....:0,00 M2 ..... Área de Reforma:0,00 M2 .....
Dados Complementares:0,00 .....
Local da Obra.....:R SANTOS DUMONT, 1036 CENTRO.....
Município/Estado....:PONTA GROSSA/PR.....
Data de Início.....:20/01/2013..... Data de Conclusão:20/12/2014.....
Docto de Conclusão..:DECLARAÇÃO PROFISSIONAL.....
Descr. Compl. Serv..:PROJETO ESTRUTURAL É REFERENTE À ESTRUTURA EM LIGHT STEEL FRAMING. NÃO FAZEM PARTE DO PROJETO O SUBSOLO, TÉRREO E A CAIXA DE MANUTENÇÃO, CUJA ESTRUTURA SERÁ EXECUTADA EM ALVENARIA. OUTROS SISTEMAS CONSTRUTIVOS E A INTEGRAÇÃO ENTRE OS MESMOS NÃO SÃO DE RESPONSABILIDADE DESTE PROJETO. AS CARGAS ACIDENTAIS PARA DIMENSIONAMENTO FORAM CEDIDAS PELO CLIENTE E ESTÃO DESCRITAS NO RESPECTIVO MEMORIAL DE PROJETO. O DIMENSIONAMENTO DA FUNDAÇÃO NÃO FAZ PARTE DO PROJETO ESTRUTURAL. FOI CONSIDERADO O USO DE MADEIRA ENGENHEIRADA COMO SUPLEMENTO ESTRUTURAL EXTERNO E INTERNO EM TODA EDIFICAÇÃO (OSB - FUNÇÃO DE CONTRAVENTAMENTO E REFORÇO DE FLAMBAGEM). O LAYOUT DE CHAPEAMENTO NÃO FAZ PARTE DO PROJETO ESTRUTURAL. A EXECUÇÃO DA ESTRUTURA EM LIGHT STEEL FRAMING ESTÁ EM PLENO ACORDO COM AS ESPECIFICAÇÕES DO PROJETO ESTRUTURAL, CONTANDO COM AS ETAPAS SEGUINTES: MONTAGEM DA ESTRUTURA EM AÇO COM PERFIS FORMADOS A FRIO E VIGAS E PILARES EM AÇO CARBONO, INCLUINDO LAJES;. MONTAGEM DA ESTRUTURA DE ESCADAS E CHAPEAMENTO; REVESTIMENTO DE PAREDES INTERNAS EM GESSO, E ALGUMAS EM OSB; REVESTIMENTO DE PAREDES EXTERNAS EM OSB, LP MEMBRANA E PLACA CIMENTÍCIA; CHAPEAMENTO DE COBERTURA, INSTALAÇÃO DE TELHAS, CALHAS E RUFOS; APLICAÇÃO DE LÃ DE VIDRO NO INTERIOR DE TODAS AS PAREDES.....
Observação.....:O vínculo do(a) profissional com a empresa contratada

CONSTRUTORA GUETTER LTDA.
68

iniciou em 05/02/2013.....

PREF FAZENDA RIO GRANDE
Folha nº 385
Assinatura

CONSTRUTORA GUETTER LTDA.
68

CONSELHO REGIONAL DE ENGENHARIA E AGRONOMIA
DO PARANÁ

PREF. RIO GRANDE 5ª FAZENDA
Folha nº 386
Assinatura

Certidão de Acervo Técnico

ENGENHEIRO CIVIL
RENAN HESSEL DA CUNHA
Carteira Profissional:PR-88600/D — RNP Nº.:1701315998
Acervo Técnico Nº.:**6502/2015** — Protocolo Nº.:**2015/00416427**

A autenticidade desta certidão poderá ser confirmada na página do CREA-PR (http://www.crea-pr.org.br), através do protocolo n.º 2015/00416427.

Emitida via Internet em 11/12/2015 16:08:53 horas.

Dispensa-se a assinatura neste documento, conforme a Resolução Nº 317/86 e a Instrução de Serviço Nº 002/2014.
A falsificação deste documento constitui-se em crime previsto no Código Penal Brasileiro, sujeitando o autor à respectiva ação penal.

CONSTRUTORA GUETTER LTDA.
70

GUETTER CONSTRUTORA

R. Prof. João Argemiro Loyola, 311 | Seminário - Curitiba - Paraná | Brasil CEP:80240-530
Tel. +55 41 3027-7336 | Fax +55 41 3087-6955 | construtora@guetter.com.br | www.guetter.com.br
CNPJ: 77.625.796/0001-00 | Inscrição Estadual: Isento | Inscrição Municipal: 07 02 477421-3

PREFEITURA MUNICIPAL DE FAZENDA RIO GRANDE - PARANÁ
COMISSÃO PERMANENTE DE LICITAÇÕES

PREF FAZENDA RIO GRANDE
Folha nº 387
Assinatura

Processo Administrativo nº. 173/2015

CONCORRÊNCIA PÚBLICA Nº. 016/2015
Protocolo nº 21.745/2015

DECLARAÇÃO

Construtora Guetter Ltda,. CNPJ nº 77.625.796/0001-00, com sede a Rua Professor João Argemiro Loyola, 311, Seminário, Curitiba/PR, declara de que se vencedora:

Manterá, durante toda a execução da obra, no mínimo, um Profissional indicando que atuará como Responsável Técnico;

Que para fins de contratação, comprovará através de cópia autenticada da Carteira de Trabalho acompanhada da Ficha Registro de Empregado da Empresa que o profissional indicado como Responsável técnico pertence ao quadro permanente da empresa;

Que para fins de contratação, indicará um Profissional que atuará como Engenheiro Preposto, sujeitando-se, em caso de descumprimento, à aplicação da penalidade prevista na cláusula Décima Oitava, parágrafo sexto, da Minuta do Contrato (Anexo X);

Que Dispõe de pessoal e equipamentos necessários à perfeita e completa execução do objeto desta licitação;

Que Assume inteira a responsabilidade pela perfeita e completa execução dos serviços.

Por ser expressão de verdade firma a presente declaração.

Curitiba, 15 de dezembro de 2015.

CONSTRUTORA GUETTER LTDA
Paulo Emilio de Souza Guetter
Sócio Administrador

CONSTRUTORA GUETTER LTDA

PREFEITURA MUNICIPAL
FAZENDA RIO GRANDE

PREF FAZENDA RIO GRANDE
355
Folha nº
Assinatura

Prefeitura Municipal de Fazenda Rio Grande

Secretaria Municipal de Planejamento Urbano

Concorrência Pública Nº 016/2015

Atestado de Visita Técnica

À

Prefeitura Municipal de Fazenda Rio Grande

Concorrência Pública Nº 016/2015

Objeto: A presente licitação tem por objeto a **Contratação de empresa para construção da Escola Municipal Professora Isabel Cristina Schwalbe Borges, no bairro Santa Terezinha, no município de Fazenda Rio Grande,** compreendendo o fornecimento de todo o material de construção empregado, equipamentos, mão-de-obra, canteiro de obras, serviços complementares, transportes, entre outras obrigações que se façam necessárias para a plena execução dos serviços ora contratados.

Senhor Presidente, da Comissão Permanente de Licitações:

Declaramos que o Senhor, **LUIS HENRIQUE KRIEGER GOULART** representante da Proponente: **Construtora Guetter Ltda.,** inscrita no CNPJ sob o número CNPJ **77.625.796/0001-00**, devidamente credenciado, visitou os locais da execução do objeto da licitação em epígrafe. Salientando que o horário e data da visita são: **11/12/2015, horas ás 16:00 da tarde (horário de Brasília).**

Fazenda Rio Grande, em 11 de dezembro de 2015.

LUIS HENRIQUE KRIEGER GOULART
Engenheiro civil
CREA/SC 503214/D

CONSTRUTORA GUETTER LTDA.
Paulo Emilio de Souza Guetter
Sócio Administrador

Sandro Teixeira Ribeiro
Engenheiro Civil
Fiscal da Obra
CREA/PR 98.087/D

CONSTRUTORA GUETTER LTDA.
72

GUETTER
CONSTRUTORA

R. Prof. João Argemiro Loyola, 311 | Seminário - Curitiba - Paraná | Brasil CEP:80240-530
Tel. +55 41 3027-7336 | Fax +55 41 3087-6955 | construtora@guetter.com.br | www.guetter.com.br
CNPJ: 77.625.796/0001-00 | Inscrição Estadual: Isento | Inscrição Municipal: 07 02 477421-3

PREFEITURA MUNICIPAL DE FAZENDA RIO GRANDE - PARANÁ
COMISSÃO PERMANENTE DE LICITAÇÕES

PREF. FAZENDA RIO GRANDE
359
Folha nº
Assinatura

Processo Administrativo nº. 173/2015

CONCORRÊNCIA PÚBLICA Nº. 016/2015
Protocolo nº 21.745/2015

DECLARAÇÃO DE RELAÇÃO DE EQUIPAMENTOS

Construtora Guetter Ltda,. com sede a Rua Professor João Argemiro Loyola, 311, Seminário, Curitiba/PR, CNPJ nº. 77.625796/0001-00, vem através desta declarar formalmente sob as penas de Lei, de que dispõe de Equipamentos e Ferramentas mínimas, indispensáveis à realização dos serviços, conforme relacionado a seguir:

- 01 (uma) escavadeira
- 01 (uma) moto niveladora
- 01 (um) caminhão
- 01 (um) guindaste
- Andaime sanfonado
- Ferramentas manuais próprias

Declaramos ainda o compromisso de que manteremos os mesmos permanentemente na obra, até o final da execução da mesma.

Curitiba, 15 de dezembro de 2015.

CONSTRUTORA GUETTER LTDA
Paulo Emilio de Souza Guetter
Sócio Administrador

CONSTRUTORA GUETTER LTDA.
73

GUETTER CONSTRUTORA

R. Prof. João Argemiro Loyola, 311 | Seminário - Curitiba - Paraná | Brasil CEP:80240-530
Tel. +55 41 3027-7336 | Fax +55 41 3087-6955 | construtora@guetter.com.br | www.guetter.com.br
CNPJ: 77.625.796/0001-00 | Inscrição Estadual: Isento | Inscrição Municipal: 07 02 477421-3

PREFEITURA MUNICIPAL DE FAZENDA RIO GRANDE - PARANÁ
COMISSÃO PERMANENTE DE LICITAÇÕES

Processo Administrativo nº. 173/2015

CONCORRÊNCIA PÚBLICA Nº. 016/2015
Protocolo nº 21.745/2015

PREF FAZENDA RIO GRANDE
390
Folha nº
Assinatura

DECLARAÇÃO DE RELAÇÃO DE EQUIPE TÉCNICA

Construtora Guetter Ltda,. com sede a Rua Professor João Argemiro Loyola, 311, Seminário, Curitiba/PR, CNPJ nº. 77.625796/0001-00, vem através desta declarar formalmente sob as penas de Lei, de que dispõe, em seu quadro permanente, na data prevista para a entrega dos envelopes, equipe técnica contendo:

- 01 (um) Arquiteto e/ou Engenheiro Civil - Responsável técnico;
- 01 (um) Mestre de Obras;
- 06 (seis) oficiais;
- 10 (dez) serventes;

Declaramos ainda o compromisso de que manteremos os mesmos permanentemente na obra, até o final da execução da mesma.

Curitiba, 15 de dezembro de 2015.

CONSTRUTORA GUETTER LTDA
Paulo Emilio de Souza Guetter
Sócio Administrador

GUETTER LTDA
74

GUETTER CONSTRUTORA

R. Prof. João Argemiro Loyola, 311 | Seminário - Curitiba - Paraná | Brasil CEP:80240-530
Tel. +55 41 3027-7336 | Fax +55 41 3087-6955 | construtora@guetter.com.br | www.guetter.com.br
CNPJ: 77.625.796/0001-00 | Inscrição Estadual: Isento | Inscrição Municipal: 07 02 477421-3

PREFEITURA MUNICIPAL DE FAZENDA RIO GRANDE - PARANÁ
COMISSÃO PERMANENTE DE LICITAÇÕES

PREF FAZENDA RIO GRANDE
Folha nº 391
Assinatura

Processo Administrativo nº. 173/2015

CONCORRÊNCIA PÚBLICA Nº. 016/2015
Protocolo nº 21.745/2015

ANEXO IV
DECLARAÇÃO DE RESPONSABILIDADE

À Comissão de Licitação da Prefeitura do Município de Fazenda Rio Grande.

Declaramos para os devidos fins e direito, na qualidade de proponente do procedimento de licitação, sob a modalidade **CONCORRÊNCIA PÚBLICA nº. 016/2015**, instaurado pela Prefeitura do Município de Fazenda Rio Grande, que:

a) Assumimos inteira responsabilidade pela autenticidade de todos os documentos apresentados, sujeitando nos à eventuais averiguações que se façam necessárias;

b) Comprometemo-nos a manter, durante todo o período de contratação, em compatibilidade com as obrigações assumidas, todas as condições de habilitação e qualificação exigidas na licitação;

c) Comprometemo-nos a repassar na proporção correspondente, eventuais reduções de preços decorrentes de mudanças de alíquotas de impostos incidentes sobre a execução do objeto, em função de alterações de legislação pertinente, publicadas durante a vigência do contrato;

d) Temos conhecimento e submetemo-nos ao disposto na Lei nº. 8.078 – Código de Defesa do Consumidor, bem como ao edital e anexos, realizado pela Prefeitura de Fazenda Rio Grande.

Por ser expressão de verdade, firmamos o presente.

Curitiba, 15 de dezembro de 2015.

CONSTRUTORA GUETTER LTDA
Paulo Emilio de Souza Guetter
Sócio Administrador

CONSTRUTORA GUETTER LTDA

GUETTER CONSTRUTORA

R. Prof. João Argemiro Loyola, 311 | Seminário - Curitiba - Paraná | Brasil CEP:80240-530
Tel. +55 41 3027-7336 | Fax +55 41 3087-6955 | construtora@guetter.com.br | www.guetter.com.br
CNPJ: 77.625.796/0001-00 | Inscrição Estadual: Isento | Inscrição Municipal: 07 02 477421-3

PREFEITURA MUNICIPAL DE FAZENDA RIO GRANDE - PARANÁ
COMISSÃO PERMANENTE DE LICITAÇÕES

PREF. FAZENDA RIO GRANDE
Folha nº 391
Assinatura

Processo Administrativo nº. 173/2015

CONCORRÊNCIA PÚBLICA Nº. 016/2015
Protocolo nº 21.745/2015

ANEXO VII
DECLARAÇÃO DE NÃO IMPEDIMENTO

Através da presente, declaramos expressamente que a Empresa a Construtora Guetter Ltda,. CNPJ nº. 77.625796/0001-00, não é declarada inidônea; não está suspensa do direito de licitar e/ou contratar com a Administração Pública, em suas esferas federal, estadual e municipal nos termos do art. 87, Incisos III e IV , da Lei nº 8.666/93; não possui, em seu quadro de pessoal, empregado ou associado menor de dezoito anos realizando trabalho noturno, perigoso ou insalubre, e/ou menor de dezesseis anos, em qualquer trabalho, salvo na condição de aprendiz, a partir de quatorze anos, nos termos do art. 27, inc. V, da Lei nº. 8666/93 e art. 7º, inc. XXXIII, da Constituição Federal.

Declaramos ainda que todo e qualquer fato que importe em modificação da situação ora declarada será imediatamente comunicada, por escrito, à Comissão Permanente de Licitações do Município de Fazenda Rio Grande.

Curitiba, 15 de dezembro de 2015.

CONSTRUTORA GUETTER LTDA
Paulo Emilio de Souza Guetter
Sócio Administrador

CONSTRUTORA GUETTER LTDA.
76

Brioschi Engenharia

PREF. FAZENDA RIO GRANDE
Folha nº 3553
Assinatura

Brioschi Engenharia Ltda

Endereço: BR 476, KM 16, N° 60 – Guaraituba – Colombo – PR.

CNPJ: 04.649.967/0001-50
CONCORRÊNCIA Pública n° 16/2015
Prefeitura Municipal de Fazenda Rio Grande
Envelope n° 02 - PROPOSTA
ABERTURA: 15/12/2015

Prefeitura Municipal - Cidade de Fazenda Rio Grande - PR
14 DEZ 2015
Protocolo nº 24524/15
Ass. Responsável

GUETTER
CONSTRUTORA®

CONSTRUTORA GUETTER LTDA.
Rua Professor João Argemiro Loyola, 311,
Seminário, Curitiba – Paraná.

CONCORRÊNCIA PÚBLICA N° 016/2015

PREFEITURA MUNICIPAL DE FAZENDA RIO GRANDE

ENVELOPE N° 02 – PROPOSTAS DE PREÇOS

DATA: 15/12/2015

Envelope devolvido para a empresa em atendimento ao Protocolo nº 109/2015

CONFERE COM O ORIGINAL
Luiz Rafael Lopes
Comissão Permanente de Licitação
Matrícula: 348599

Prefeitura Municipal - Cidade de Fazenda Rio Grande - PR
15 DEZ 2015
Protocolo Nº 24529/15
Assinatura Responsável

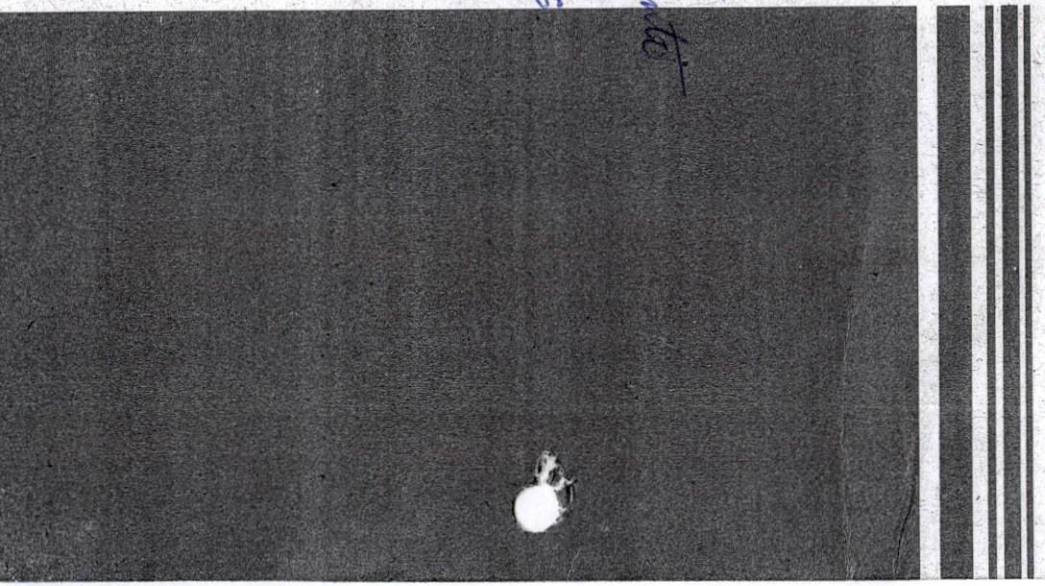

R. Prof. João Argemiro Loyola, 311
Seminário - Curitiba - PR - Brasil
CEP: 80240-530
Tel. +55 41 3027-7336
Fax +55 41 3022-7333
construtora@guetter.com.br
www.guetter.com.br

PREF. FAZENDA RIO GRANDE
Folha nº 394
Assinatura

PREFEITURA MUNICIPAL DE FAZENDA RIO GRANDE
ESTADO DO PARANÁ

PREF FAZENDA RIO GRANDE
395
Folha nº
Assinatura

ATA DA SESSÃO
CONCORRÊNCIA PÚBLICA Nº 16/2015

Aos 15 (quinze) dias do mês de Dezembro de 2015, às 09h00min, na sala de licitações da Prefeitura Municipal de Fazenda Rio Grande, Estado do Paraná, a Comissão Permanente de Licitações, nomeada por meio da Portaria nº 273/2014, reuniu-se para realizar a sessão do processo licitatório nº 173/2015, oriundo do Protocolo nº 21.745/2015, devidamente publicado nos meios de comunicação pertinentes, com objeto a Contratação de empresa para construção da Escola Municipal Professora Isabel Cristina Schwalbe Borges, no Bairro Santa Terezinha, no Município de Fazenda Rio Grande. O Presidente iniciou a sessão portando os envelopes de Habilitação e de Proposta de Preços da empresa CONSTRUTORA GUETTER LTDA., devidamente lacrados e protocolados sob n° 24.529/2015 e da empresa BRIOSCHI ENGENHARIA LTDA, devidamente lacrados e protocolados sob n° 24.524/2015. Para a presente sessão, se credenciaram Marcelo Leal Brioschi, com CPF nº 017.208.369-90, representante da empresa BRIOSCHI ENGENHARIA LTDA., pessoa jurídica inscrita no CNPJ sob nº 04.649.967/0001-50 e Paulo Emilio de Souza Guetter, com CPF nº 147.301.209-06, representante da empresa CONSTRUTORA GUETTER LTDA., pessoa jurídica inscrita no CNPJ sob nº 77.625.796/0001-00. O Presidente realizou a abertura dos envelopes de habilitação analisou os documentos e comprovou que ambas as empresas apresentaram todos os documentos para habilitação atendendo plenamente as exigências do edital. Na continuidade o Presidente passou os documentos para análise dos participantes e o representante da empresa CONSTRUTORA GUETTER LTDA. se manifestou questionando os documentos da empresa BRIOSCHI ENGENHARIA LTDA., afirmando que a metragem da obra que consta no Acervo Técnico emitido pelo CREA/PR é inferior a metragem que consta no Atestado de Capacidade Técnica emitido pela Universidade Federal do Paraná e, também, que o Atestado de execução de Obra não possui assinatura ou carimbo do emitente. O representante da empresa BRIOSCHI ENGENHARIA LTDA. se manifestou afirmando que o um dos engenheiros indicados como Responsável Técnico pela empresa CONSTRUTORA GUETTER LTDA. não consta no Certificado de Regularidade da empresa junto ao CREA/PR. Com a necessidade de análise técnica, os documentos referentes à Qualificação Econômica e Financeira serão encaminhados para Contabilidade e os documentos referentes à Qualificação Técnica serão encaminhados para Engenheiro Civil. O Presidente declarou que o Julgamento da Habilitação será publicado no Órgão Oficial do Município. Nada mais tendo para acrescentar, encerra-se esta ata da sessão pública contendo a assinatura dos participantes.

Carlos Henrique R. Santos
Secretário da CPL

Luiz Rafael Lopes
Presidente da CPL

Dandhara E. L. A. dos Santos
Membro da CPL

Marcelo Leal Brioschi
BRIOSCHI ENGENHARIA LTDA
CNPJ sob nº 04.649.967/0001-50

Paulo Emilio de Souza Guetter
CONSTRUTORA GUETTER LTDA
CNPJ sob nº 77.625.796/0001-00

PREFEITURA MUNICIPAL
FAZENDA RIO GRANDE

PREFEITURA DO MUNICÍPIO DE FAZENDA RIO GRANDE

COMPRAS E LICITAÇÕES

Protocolo nº: 23.745/2015
Ofício nº: _____/2015

PREF FAZENDA RIO GRANDE
396
Folha nº
Assinatura

Requerente:

Remetemos o processo para analise do engenheiro civil quanto a documentação técnico apresentada.

Carlos Henrique R. Santos
Compras e Licitações
Matr. 35129

Ao Compras - Rafael / Henrique
Em anexo Declaração de Capacidade Técnica para manifestação

04/02/16

PREFEITURA MUNICIPAL

FAZENDA RIO GRANDE

Prefeitura Municipal - Cidade de Fazenda Rio Grande - PR.

PREF. FAZENDA RIO GRANDE
398
Folha nº
Assinatura

PROTOCOLO Nº:

24858 - 2015

Data
18/12/2015

INTERESSADO

CONSTRUTORA GUETTER LTDA

ASSUNTO

SOLICITA COPIA DO ORIGINAL DO ATESTADO DE EXECUÇÃO

ACOMPANHAMENTO

	DATA	UNIDADE	RUBRICA
1	18/12/2015	Licitações	
2			
3			
4			
5			
6			
7			
8			
9			
10			
11			
12			

	DATA	UNIDADE	RUBRICA
1			
2			
3			
4			
5			
6			
7			
8			
9			
10			
11			
12			

GUETTER
CONSTRUTORA

R. Prof. João Argemiro Loyola, 311 | Seminário - Curitiba - Paraná - Brasil | CEP: 80240-530
Tel. +55 41 3027-7336 | Fax +55 41 3087-6955 | construtora@guetter.com.br | www.guetter.com.br
CNPJ: 77.625.796/0001-00 | Inscrição Estadual: Isento | Inscrição Municipal: 07 02 477421-3

PREF. FAZENDA RIO GRANDE
399
Folha nº
Assinatura

A

PREFEITURA MUNICIPAL DE FAZENDA RIO GRANDE

COMISSÃO PERMANENTE DE LICITAÇÃO

A/C Secretário da Comissão Permanente de Licitações

Sr Carlos Henrique Reis dos Santos

Curitiba, 17 de dezembro de 2015.

Prezados Senhores:

Construtora Guetter Ltda., com sede a Rua Professor João Argemiro Loyola 311, Curitiba PR., CNPJ 77.625.796/0001-00, esta participando do certame licitatório, modalidade Concorrência Pública da PREFEITURA MUNICIPAL DE FAZENDA RIO GRANDE Edital Concorrência Pública nº 016/2015. Vem respeitosamente solicitar que a COMISSÂO PERMANENTE DE LICITAÇÂO, proceda a diligência consistente solicitando copia do ORIGINAL do ATESTADO DE EXECUÇÃO DE OBRA, referente à Reforma e Ampliação do Edifício de Ciências Florestais e da Madeira, Laboratório de Genética e Melhoramentos Florestal –LAMEF, sito a AV Prefeito Meissner, 900 Jardim Botânico em Curitiba, emitido e atestado em maio de 2010, pela Engº Luciana Emilia Machado Garcia, cujo atestado foi apresentado pela outra concorrente , de modo a permitir o confronto do original com a cópia apresentada na DOCUMENTAÇÃO PARA HABILITAÇÃO.

Executor: BRIOSHI ENGENHARIA LTDA

Data de inicio 20/08/2009- data de conclusão: 20/02/2010 ART do CREA nº 20094146251 0

A solicitação pode ser feita diretamente junto a Superintendência de Infraestrutura da Universidade Federal do Paraná, localizada no Centro Politécnico em Curitiba,fone 3361-3015.

Sem mais para o momento, agradecemos antecipadamente

CONSTRUTORA GUETTER

Paulo Emilio de Souza Guetter

CREA/Pr. -3840-D

2185

PREFEITURA MUNICIPAL
FAZENDA
RIO GRANDE

Prefeitura Municipal de Fazenda Rio Grande

PREF. FAZENDA RIO GRANDE
Folha nº 400
Assinatura

Protocolo nº 24858/15 **Requerente** Construtora Quatter LTDA

Ofício nº _____/_____

PREFEITURA MUNICIPAL

FAZENDA RIO GRANDE

Prefeitura Municipal - Cidade de Fazenda Rio Grande - PR

PREF. FAZENDA RIO GRANDE
401
Folha nº
Assinatura

PROTOCOLO Nº:

2058 - 2016

Data
27/01/2016

INTERESSADO

CONSTRUTORA GUETTER LTDA

ASSUNTO

REQUER COPIA DE DOCUMENTOS

ACOMPANHAMENTO

	DATA	UNIDADE	RUBRICA
1	27/01/2016	Licitações	
2	28/01	Compras	
3			
4			
5			
6			
7			
8			
9			
10			
11			
12			

	DATA	UNIDADE	RUBRICA
1			
2			
3			
4			
5			
6			
7			
8			
9			
10			
11			
12			

GUETTER
CONSTRUTORA

R. Prof. João Argemiro Loyola, 311 | Seminário - Curitiba - Paraná | Brasil CEP:80240-530
Tel. +55 41 3027-7336 | Fax +55 41 3087-6955 | construtora@guetter.com.br | www.guetter.com.br
CNPJ: 77.625.796/0001-00 | Inscrição Estadual: Isento | Inscrição Municipal: 07 02 477421-3

PREF. FAZENDA RIO GRANDE
402
Folha nº
Assinatura

A

PREFEITURA MUNICIPAL DE FAZENDA RIO GRANDE

COMISSÃO PERMANENTE DE LICITAÇÃO

A/C Secretário da Comissão Permanente de Licitações

Sr Carlos Henrique Reis dos Santos

Curitiba, 26 de JANEIRO de 2016.

Prezados Senhores:

Construtora Guetter Ltda., com sede a Rua Professor João Argemiro Loyola 311, Curitiba PR., CNPJ 77.625.796/0001-00, esta participando do certame licitatório, modalidade Concorrência Pública da PREFEITURA MUNICIPAL DE FAZENDA RIO GRANDE **Edital Concorrência Pública nº 016/2015.**

Vem através deste, respeitosamente solicitar cópia dos **DOCUMENTOS PARA HABILITAÇÂO** da Empresa CONSTRUTORA GUETTER LTDA LTDA participante do referido certame licitatório, como também cópia do parecer da análise técnica .

Sem mais para o momento, agradecemos antecipadamente

CONSTRUTORA GUETTER

Paulo Emilio de Souza Guetter

CREA/Pr. -3840-D

PREF. FAZENDA RIO GRANDE
403
Folha nº
Assinatura

PREFEITURA MUNICIPAL
FAZENDA RIO GRANDE

PREFEITURA DO MUNICÍPIO DE FAZENDA RIO GRANDE
DIVISÃO DE COMPRAS E LICITAÇÕES

Protocolo nº: 2038 / 2016
Ofício nº: _____/_____ **Requerente:** CONSTRUTORA GUETTER

Ao Compras para providências.
27/01/16

ALESSANDRA BOMBACHINI SILVEIRA
Assistente Administrativo
Matrícula 350603

Atendida solicitação. via Cópia da Documentação via Habilitação da empresa Construtora GUETTER.

Priscila Lopes Alves
Assistente Administrativo
Matrícula 350709
27/01/16

Recebi cópias em 27/01/2016

PREFEITURA MUNICIPAL
FAZENDA
RIO GRANDE

PREFEITURA MUNICIPAL DE FAZENDA RIO GRANDE

SECRETARIA MUNICIPAL DE URBANISMO

PREF. FAZENDA RIO GRANDE
Folha nº 397
Assinatura

Fazenda Rio Grande, 04 de Janeiro de 2016

DECLARAÇÃO DE CAPACIDADE TÉCNICA

1. Declaro para fins licitatório relativo a contratação de empresa para construção da Escola Municipal Professora Isabel Schwalbe Borges, no bairro Santa Terezinha, no Município de Fazenda Rio Grande de que todas as empresas apresentadas na Concorrência Pública 016/2015 **Não** estão aptas para concorrer ao processo licitatório perante documentação apresentada devido as seguintes inadimplências.

A empresa BRIOSCHI ENGENHARIA LTDA apresentou Atestado de execução de obra na qual a folha 01 não consta o selo de autenticidade, e em conferência com o CREAPR as informações contidas na folha 01 estão em desacordo com a confirmação de Autenticidade do Conselho Regional de Engenharia e Agronomia do Paraná - CREAPR

A empresa CONSTRUTORA GUETTER LTDA apresentou Atestado de execução de obra na qual executou serviços semelhantes a de Dry-Wall, por tanto fica em desacordo com o item 6.1.4 letra "e" **- comprovação de execução de serviços em Light Steel Frame, e seus serviços complementares.**

Obs: O Steel Frame é a conformação do esqueleto estrutural composto por painéis em perfis leves, projetados para suportar todas as cargas da edificação. Já o Dry-Wall é um sistema de vedação, não estrutural que necessita de uma estrutura externa ao sistema para suportar as cargas da edificação.

Joilson Tuzi
Engenheiro Civil
Matrícula 353.641

PREFEITURA MUNICIPAL

FAZENDA RIO GRANDE

Prefeitura Municipal - Cidade de Fazenda Rio Grande - PR

PREF. FAZENDA RIO GRANDE
Folha nº 404
Assinatura

PROTOCOLO Nº:

24857 - 2015

Data
18/12/2015

INTERESSADO

CONSTRUTORA GUETTER LTDA

ASSUNTO

SOLICITA COPIA DOS DOCUMENTOS PARA HABITAÇÃO

ACOMPANHAMENTO

	DATA	UNIDADE	RUBRICA
1	18/12/2015	Licitações	
2			
3			
4			
5			
6			
7			
8			
9			
10			
11			
12			

	DATA	UNIDADE	RUBRICA
1			
2			
3			
4			
5			
6			
7			
8			
9			
10			
11			
12			

GUETTER
CONSTRUTORA

R. Prof. João Argemiro Loyola, 311 | Seminário - Curitiba - Paraná - Brasil | CEP: 80240-530
Tel. +55 41 3027-7336 | Fax +55 41 3087-6955 | construtora@guetter.com.br | www.guetter.com.br
CNPJ: 77.625.796/0001-00 | Inscrição Estadual: Isento | Inscrição Municipal: 07 02 477421-3

PREF. FAZENDA RIO GRANDE
405
Folha nº
Assinatura

A

PREFEITURA MUNICIPAL DE FAZENDA RIO GRANDE

COMISSÃO PERMANENTE DE LICITAÇÃO

A/C Secretário da Comissão Permanente de Licitações

Sr Carlos Henrique Reis dos Santos

Curitiba, 17 de dezembro de 2015.

Prezados Senhores:

Construtora Guetter Ltda., com sede a Rua Professor João Argemiro Loyola 311, Curitiba PR., CNPJ 77.625.796/0001-00, esta participando do certame licitatório, modalidade Concorrência Pública da PREFEITURA MUNICIPAL DE FAZENDA RIO GRANDE **Edital Concorrência Pública nº 016/2015.**

Vem através deste, respeitosamente solicitar cópia dos **DOCUMENTOS PARA HABILITAÇÂO** da Empresa BRIOSHI ENGENHARIA LTDA participante do referido certame licitatório.

Sem mais para o momento, agradecemos antecipadamente

CONSTRUTORA GUETTER

Paulo Emilio de Souza Guetter

CREA/Pr. -3840-D

PREFEITURA MUNICIPAL
FAZENDA
RIO GRANDE

Prefeitura Municipal de Fazenda Rio Grande

PREF. FAZENDA RIO GRANDE
406
Folha nº
Assinatura

Protocolo nº 24857/15 **Requerente** Construtora Gutter LTDA

Ofício nº _____/_____

PREFEITURA MUNICIPAL DE FAZENDA RIO GRANDE
ESTADO DO PARANÁ

PREF. FAZENDA RIO GRANDE
Folha nº 107
Assinatura

JULGAMENTO DA HABILITAÇÃO
Concorrência Pública nº 16/2015

Em cumprimento ao Art. 109, §1º, da Lei Federal nº 8.666/1993, a Comissão Permanente de Licitações torna público o julgamento da fase de habilitação da Concorrência Pública nº 16/2015, com objeto a contratação de empresa para construção da Escola Municipal Professora Isabel Cristina Schwalbe Borges, no Bairro Santa Terezinha, no Município de Fazenda Rio Grande, resultando inabilitadas as empresas BRIOSCHI ENGENHARIA LTDA., pessoa jurídica inscrita no CNPJ sob nº 04.649.967/0001-50, em virtude de a análise técnica realizada ter observado que na folha 1 (um) do Atestado de execução de obra apresentado não consta Selo de Autenticidade do Conselho Regional de Engenharia e Agronomia do Paraná-CREA/PR, e a CONSTRUTORA GUETTER LTDA., pessoa jurídica inscrita no CNPJ sob nº 77.625.796/0001-00, em virtude de a análise técnica realizada ter observado que na comprovação da qualificação técnica do profissional consta somente execução de serviços de Dry-Wall, não sendo compatível e/ou semelhante ao objeto da licitação, portanto, não atendeu a exigência do item 6.1.4 letra "e" do edital.

Fazenda Rio Grande, 22 de Janeiro de 2016.

Carlos Henrique Reis dos Santos
Comissão Permanente de Licitações
Portaria nº 273/2014

Recebido 22/01/16

PREFEITURA MUNICIPAL DE FAZENDA RIO GRANDE
ESTADO DO PARANÁ

PREF. FAZENDA RIO GRANDE
Folha nº 108
Assinatura

JULGAMENTO DA HABILITAÇÃO
Concorrência Pública nº 16/2015

Em cumprimento ao Art. 109, §1º, da Lei Federal nº 8.666/1993, a Comissão Permanente de Licitações torna público o julgamento da fase de habilitação da Concorrência Pública nº 16/2015, com objeto a contratação de empresa para construção da Escola Municipal Professora Isabel Cristina Schwalbe Borges, no Bairro Santa Terezinha, no Município de Fazenda Rio Grande, resultando inabilitadas as empresas BRIOSCHI ENGENHARIA LTDA., pessoa jurídica inscrita no CNPJ sob nº 04.649.967/0001-50, em virtude de a análise técnica realizada ter observado que na folha 1 (um) do Atestado de execução de obra apresentado não consta Selo de Autenticidade do Conselho Regional de Engenharia e Agronomia do Paraná-CREA/PR, e a CONSTRUTORA GUETTER LTDA., pessoa jurídica inscrita no CNPJ sob nº 77.625.796/0001-00, em virtude de a análise técnica realizada ter observado que na comprovação da qualificação técnica do profissional consta somente execução de serviços de Dry-Wall, não sendo compatível e/ou semelhante ao objeto da licitação, portanto, não atendeu a exigência do item 6.1.4 letra "e" do edital.

Fazenda Rio Grande, 22 de Janeiro de 2016.

Carlos Henrique Reis dos Santos
Comissão Permanente de Licitações
Portaria nº 273/2014

Publicado no Orgão
Oficial do Município
Nº 962 Pg.
Data: de 18 a 24
Jan de 2016

PREFEITURA FAZENDA RIO GRANDE
Folha nº 409
Assinatura

CÂMARA MUNICIPAL

Ato Nº 02/2016
De 04 de Janeiro de 2016

A Mesa Diretiva da Câmara Municipal de Fazenda Rio Grande, Estado do Paraná, no uso das suas atribuições legais e regimentais:

RESOLVE:

NOMEAR a partir de 04 de janeiro de 2016, o servidor, João Eleandro Pedroso, CPF nº 046.476.069-02, do cargo de provimento em comissão de "Assessor Legislativo", símbolo CC-5 do quadro de pessoal desta Câmara Municipal.

Dado e traçado em 04 de Janeiro de 2016, pela Câmara Municipal de Fazenda Rio Grande.

Silvestre Savitzki
Presidente

Claudinei Messias Lebedieff
1º Secretário

COMPRAS E LICITAÇÕES

PREFEITURA MUNICIPAL DE FAZENDA RIO GRANDE
ESTADO DO PARANÁ

JULGAMENTO DA HABILITAÇÃO
Concorrência Pública nº 16/2015

Em cumprimento ao Art. 109, §1º da Lei Federal nº 8.666/1993, a Comissão Permanente de Licitações torna público o julgamento da fase de habilitação da Concorrência Pública nº 16/2015, com objeto a construção de empresa para construção da Escola Municipal Professora Isabel Cristina Schwalbe Borges, no Bairro Santa Terezinha, no Município de Fazenda Rio Grande, restando habilitadas as empresas BRIOSCHI ENGENHARIA LTDA., pessoa jurídica inscrita no CNPJ sob nº 04.949.967/0001-50, em virtude de a análise técnica realizada ter observado que na folha 1 (um) do Atestado de execução de obra apresentado não consta Selo de Autenticidade do Conselho Regional de Engenharia e Agronomia do Paraná-CREA/PR, e a CONSTRUTORA GUETTER LTDA., pessoa jurídica inscrita no CNPJ sob nº 77.623.796/0001-00, em virtude de a análise técnica realizada ter observado que na comprovação da qualificação técnica do profissional quanto, somente execução de serviços de Dry-Wall, não sendo compatível com semelhante ao objeto da licitação, portanto, não atendeu a exigência do item 6.1.4 letra "e" do edital.

Fazenda Rio Grande, 22 de Janeiro de 2016.

Carlos Henrique Reis dos Santos
Comissão Permanente de Licitações
Portaria nº 271/2014

FAZENDA RIO GRANDE
PREFEITURA MUNICIPAL DE FAZENDA RIO GRANDE
ESTADO DO PARANÁ

AVISO DE NOVA DATA
PREGÃO PRESENCIAL Nº. 002/2015
Processo Administrativo nº. 161/2015 / Protocolo nº 5872/2015
TIPO: MENOR PREÇO POR ITEM

OBJETO: Registro de Preço para aquisição de insumos para Recarga de Munição e Materiais para Instrução no Tiro, conforme Solicitação da Secretaria Municipal de Defesa Social.
LEGISLAÇÃO: Leis Federais nº. 8.666/1993 e nº. 10.520/2002, Lei Complementar nº. 123/2006, Lei Municipal nº. 260/2005 e Decretos Municipais nº. 1085/2005 e 1254/2006.
Data para entrega das envelopes de Propostas de Preços e de Habilitação: **05 de Fevereiro de 2016, as 09h00min.**
LOCAL: Prefeitura Municipal de Fazenda Rio Grande, situada à Rua Jacarandá, 300 – Nações. O edital completo estará à disposição dos interessados no 25 de Janeiro a 05 de Fevereiro de 2016, no endereço http://www.fazendadorio.pr.gov.br e na Secretaria Municipal de Planejamento e Finanças.

Fazenda Rio Grande/PR, 22 de Janeiro de 2016.

José Rafael Lopes
Pregoeiro Municipal

FAZENDA RIO GRANDE
PREFEITURA MUNICIPAL DE FAZENDA RIO GRANDE
ESTADO DO PARANÁ

PREGÃO PRESENCIAL Nº. 011/2016
Processo Administrativo nº. 012/2016 / Protocolo nº 14.300/2015
TIPO: MENOR PREÇO POR ITEM

OBJETO: Registro de Preço para aquisição de Armamento de Segurança para a Guarda Municipal e Contratação de Empresa especializada para Curso de Formação para manuseio de Dispositivo Elétrico, conforme Convênio nº. 807988/2014 - SENASP/Ministério da Justiça - Secretaria Municipal de Defesa Social.
LEGISLAÇÃO: Leis Federais nº. 8.666/1993 e nº. 10.520/2002, Lei Complementar nº. 123/2006, Lei Municipal nº. 260/2005 e Decretos Municipais nº. 1085/2005 e 1254/2006.
Data para entrega das envelopes de Propostas de Preços e de Habilitação: **16 de Fevereiro de 2016, as 09h00min.**
LOCAL: Prefeitura Municipal de Fazenda Rio Grande, situada à Rua Jacarandá, 300 – Nações. O edital completo estará à disposição dos interessados de 25 de Janeiro a 16 de Fevereiro de 2016, no endereço http://www.fazendadorio.pr.gov.br e na Secretaria Municipal de Planejamento e Finanças.

Fazenda Rio Grande/PR, 22 de Janeiro de 2016.

José Rafael Lopes
Pregoeiro Municipal

FAZENDA RIO GRANDE
PREFEITURA MUNICIPAL DE FAZENDA RIO GRANDE
ESTADO DO PARANÁ

PREGÃO PRESENCIAL Nº. 010/2016
Processo Administrativo nº. 28/2016 / Protocolo nº 23.200/2015
TIPO: MENOR PREÇO POR ITEM

OBJETO: Aquisição de Assentos para conhecimento para a Vigilância em Saúde, conforme a solicitação da Secretaria Municipal de Saúde.
LEGISLAÇÃO: Leis Federais nº. 8.666/1993 e nº. 10.520/2002, Lei Complementar nº. 123/2006, Lei Municipal nº. 260/2005 e Decretos Municipais nº. 1085/2005 e 1254/2006.
Data para entrega das envelopes de Propostas de Preços e de Habilitação: **16 de Fevereiro de 2016, as 14h00min.**
LOCAL: Prefeitura Municipal de Fazenda Rio Grande, situada à Rua Jacarandá, 300 – Nações. O edital completo estará à disposição dos interessados de 25 de Janeiro a 16 de Fevereiro de 2016, no endereço http://www.fazendadorio.pr.gov.br e na Secretaria Municipal de Planejamento e Finanças.

Fazenda Rio Grande/PR, 22 de Janeiro de 2016.

José Rafael Lopes
Pregoeiro Municipal

FAZENDA RIO GRANDE
PREFEITURA MUNICIPAL DE FAZENDA RIO GRANDE
ESTADO DO PARANÁ

PREGÃO PRESENCIAL Nº. 009/2016
Processo Administrativo nº. 08/2016 / Protocolo nº 14.813/2015
TIPO: MENOR PREÇO POR ITEM

OBJETO: Registro de Preço para Aquisição de Fornecimento necessários para a implantação da Execução de Trabalho Socialmente Educativo – TSTE, para o Setor de Documentação, conforme a solicitação da Secretaria Municipal de Assistência Social e Habitação.
LEGISLAÇÃO: Leis Federais nº. 8.666/1993 e 10.520/2002, Lei Complementar nº. 123/2006, Lei Municipal nº. 260/2005 e Decretos Municipais nº. 1085/2005 e 1254/2006.
Data para entrega das envelopes de Propostas de Preços e de Habilitação: **15 de Fevereiro de 2016, as 09h00min.**
LOCAL: Prefeitura Municipal de Fazenda Rio Grande, situada à Rua Jacarandá, 300 – Nações. O edital completo estará à disposição dos interessados de 25 de Janeiro a 15 de Fevereiro de 2016, no endereço http://www.fazendadorio.pr.gov.br e na Secretaria Municipal de Planejamento e Finanças.

Fazenda Rio Grande/PR, 22 de Janeiro de 2016.

José Rafael Lopes
Pregoeiro Municipal

FAZENDA RIO GRANDE
PREFEITURA MUNICIPAL DE FAZENDA RIO GRANDE
ESTADO DO PARANÁ

PREGÃO PRESENCIAL Nº. 008/2016
Processo Administrativo nº. 07/2016 / Protocolo nº 24.521/2015
TIPO: MENOR PREÇO POR ITEM

OBJETO: Registro de Preço para o fornecimento parcelado de Sabão, conforme solicitação da Secretaria Municipal de Obras Públicas.
LEGISLAÇÃO: Leis Federais nº. 8.666/1993 e 10.520/2002, Lei Complementar nº. 123/2006, Lei Municipal nº. 260/2005 e Decretos Municipais nº. 1085/2005 e 1254/2006.
Data para entrega das envelopes de Propostas de Preços e de Habilitação: **04 de Fevereiro de 2016, as 14h00min.**
LOCAL: Prefeitura Municipal de Fazenda Rio Grande, situada à Rua Jacarandá, 300 – Nações. O edital completo estará à disposição dos interessados de 25 de Janeiro a 04 de Fevereiro de 2016, no endereço http://www.fazendadorio.pr.gov.br e na Secretaria Municipal de Planejamento e Finanças.

Fazenda Rio Grande/PR, 22 de Janeiro de 2016.

José Rafael Lopes
Pregoeiro Municipal

FAZENDA RIO GRANDE
PREFEITURA MUNICIPAL DE FAZENDA RIO GRANDE
ESTADO DO PARANÁ

PREGÃO PRESENCIAL Nº. 006/2016
Processo Administrativo nº. 01/2016 / Protocolo nº 28.784/2015
TIPO: MENOR PREÇO POR ITEM

OBJETO: Registro de Preço para Aquisição de Pneus, Câmaras de Ar e Protetores, a serem utilizados na Frota Municipal, conforme solicitação da Secretaria Municipal de Administração – Setor de Frotas.
LEGISLAÇÃO: Leis Federais nº. 8.666/1993 e 10.520/2002, Lei Complementar nº. 123/2006, Lei Municipal nº. 260/2005 e Decretos Municipais nº. 1085/2005 e 1254/2006.
Data para entrega das envelopes de Propostas de Preços e de Habilitação: **11 de Fevereiro de 2016, as 09h00min.**
LOCAL: Prefeitura Municipal de Fazenda Rio Grande, situada à Rua Jacarandá, 300 – Nações. O edital completo estará à disposição dos interessados de 25 de Janeiro a 11 de Fevereiro de 2016, no endereço http://www.fazendadorio.pr.gov.br e na Secretaria Municipal de Planejamento e Finanças.

Fazenda Rio Grande/PR, 22 de Janeiro de 2016.

José Rafael Lopes
Pregoeiro Municipal

FAZENDA RIO GRANDE

PREFEITURA MUNICIPAL DE FAZENDA RIO GRANDE
ESTADO DO PARANÁ

PREGÃO PRESENCIAL Nº. 012/2015
Processo Administrativo nº. 002/2015 / Protocolo nº 6315/2015
TIPO: MENOR PREÇO POR ITEM

OBJETO: Registro de Preço para aquisição de peças para manutenção de maquinas pertencentes a Secretaria Municipal de Obras Públicas.

LEGISLAÇÃO: Lei Federal nº. 8.666/1993 e 12.520/2002, Lei Complementar nº 123/2006, Lei Municipal nº. 2.267/2009 e Decretos Municipais nº. 1.309/2013 e 1.258/2014.

DATA: para entrega das propostas, de Proposta de Preços e de Habilitação: 17 de Fevereiro de 2015, às 09h00min.

LOCAL: Prefeitura Municipal de Fazenda Rio Grande, situada à Rua Jacarezinho, 300 – Nações. A cópia completa estará à disposição dos interessados no dia 26 de Janeiro a 17 de Fevereiro de 2015, no endereço eletrônico http://www.fazendadosul.pr.gov.br e no Departamento Municipal de Abastecimento e Licitações.

FAZENDA Rio Grande/PR, 22 de Janeiro de 2015.

José Hélder Lopes
Pregoeiro Municipal

PREFEITURA MUNICIPAL DE FAZENDA RIO GRANDE
ESTADO DO PARANÁ

HOMOLOGAÇÃO DE LICITAÇÃO
Pregão Presencial nº 012/2015

O Prefeito do Município de Fazenda Rio Grande, Estado do Paraná, no uso de suas atribuições legais, homologa o Pregão Presencial nº 012/2015, cujo objeto é o Registro de Preço para aquisição de materiais para manutenção Pública, pertencente a Secretaria Municipal de Urbanismo, e adjudica o objeto nos itens a seguir descritos:

DELMATTE MATERIAIS ELETRICOS LTDA – ME, pessoa jurídica inscrita no CNPJ sob nº 07.737.900/0001-08, vencedor do Lote 01 item 01 no valor de R$ 23.175,00 (vinte e três mil cento e setenta e cinco reais) e item 02 no valor de R$ 1.000,00 (mil reais), totalizando o valor de R$ 24.175,00 (vinte e quatro mil cento e setenta e cinco reais).

COMERCIAL ONIX LTDA. – EPP, pessoa jurídica inscrita no CNPJ sob nº 07.459.241/0001-07, vencedor do Lote 01 item 02 no valor de R$ 4.000,00 (quatro mil reais).

O processo encontra-se à disposição dos interessados na Rua Jacarezinho, 300 – Nações – Fazenda Rio Grande/PR, de segunda a sexta-feira, das 08h00min às 17h00min.

Fazenda Rio Grande, 02 de fevereiro de 2015.

MARCO ANTONIO WOJNIACK
Prefeito em Exercício

PREFEITURA MUNICIPAL DE FAZENDA RIO GRANDE
ESTADO DO PARANÁ
Coordenação de Contratos

EXTRATO DE ATA DE REGISTRO DE PREÇO
REGISTRO DE PREÇO Nº 88/2015
PREGÃO PRESENCIAL Nº 60/2015

Registro de preço para aquisição de eletroeletrônicos e eletrodomésticos, destinados a diversas Secretarias Municipais desta Municipalidade.

Data da Ata: 04 de dezembro de 2015.
Prazo do Registro: 12 (doze) meses contados da assinatura da ata.
Órgão Administrativo: 1103/2015.
Processo: 7868/2015

[illegible] MATIL COMÉRCIO DE MATERIAIS E EQUIPAMENTOS LTDA-ME
CNPJ: 11.815.895/0001-19 Inscrição Estadual nº 902.71509-32
Endereço: Rua Dr. Faivelino D'Assunção, 122, Pinheirinho, Cep: 80.230-040, Curitiba/PR.
Telefone: (0332) 3299. E-mail: [illegible]@[illegible].com.br
Representante: Rubens dos Reis Morais CPF sob nº: 350.123.009-87
Fornecedor registrado: Vencedor dos itens 02 e 27, com o valor total de R$ 63.819,00 (sessenta e três mil oitocentos e dezessete reais).

[illegible] VASCONCELLOS ME
CNPJ: 11.370.997/0001-06 Inscrição Estadual nº 908.498.32-24
Endereço: Rua Rafael Valentini, nº 230, Centro, Cambará do Sul/RS. Cep: 95.548-000. Telefone: (54) 3251 3354 1321. E-mail: [illegible]@[illegible].br
Representante: Viviane Alexandra Orlini CPF sob nº: 042.785.589-51
Fornecedor registrado: Vencedor dos itens 32, 40, 41, 42 e 43, com o valor total de R$ 9.180,50 (nove mil cento e oitenta reais e cinquenta centavos).

CWB COMERCIAL LTDA-ME
CNPJ: 10.124.936/0001-40
Endereço: Rua Pedro Druszcz, 630 - sala 4, Centro, Araucária/PR, CEP: 83.702-080. E-mail: [illegible]@hotmail.com
Representante: Wilmer Lewis Stadler CPF sob nº 037.151.109-70
Fornecedor registrado: Vencedor dos itens 05, 11, 19, 22, 26, 28, 31, 36 e 39, com o valor total de R$ 752,00 (setecentos e cinquenta e dois reais).

[illegible] JU FNZ - EPP
CNPJ: 10.483.811/0001-44 Inscrição Estadual nº 904.81585-27
Endereço: Rua Milton Campos, 520, JD. Brasília, Piscinão/PR, CEP: 87.145-000. Fone: 44-
Representante: Jaime Luiz Eloy CPF sob nº: 292.009.759-91
Fornecedor registrado: Vencedor do item 14, com o valor total de R$ 111.343,00 (cento e onze mil e trezentos e quarenta e três reais).

PREFEITURA MUNICIPAL DE FAZENDA RIO GRANDE
ESTADO DO PARANÁ
Coordenação de Contratos

[illegible] RDP Comércio Exec e ME CNPJ: 15.528.566/0001-10
Inscrição Estadual nº: 90.470.128-77 Endereço: Rua Angelica Negrente de Castro nº
Bairro Curitiba/PR, CEP nº: 83.040-280
Representante: Kayo Domingues Fernandes CPF sob nº:060.479.709-06
Fornecedor registrado: Vencedor dos itens 08, 09 e 24, com o valor total de R$ 5.170,00 (cinco mil cento e setenta e sete reais e zero centavos).

[illegible] MM COMERCIO DE EQUIPAMENTOS LTDA-ME
CNPJ: 15.375.465/0001-22 Inscrição Estadual: 238.910-920
Endereço: Rua professor Max Humpl, 1139 Nereu de Neves, Guaramirim/SC. Cep: 83.065-000. Telefone: (47) 3208-8783 - E-mail: mmcomercioequipamentos@gmail.com
Representante: Executor de fatos CPF sob nº: 057.361.709-47
Fornecedor registrado: Vencedor dos itens 07, 12, 30 e 35, com o valor total de R$ 54.330,00 (cinquenta e quatro mil trezentos e trinta reais).

[illegible] SUPERHAZ EIRELI EPP CNPJ: 13.452.515/0001-01
Inscrição Estadual: 298.374.455 Endereço: Rua Joaquim Nabuco, nº 40, Bairro Velha, Blumenau/SC. Cep: 89.041-070 Telefone: 47-3041 2952 E-mail: [illegible]@superhaz.com.br
Representante: Andrei Bagatoli CPF sob nº: 000.997.719-54
Fornecedor registrado: Vencedor dos itens 01, 03, 13, 18, 33, 39 e 44, com o valor total de R$ [illegible],00 (cento e quarenta e três mil quatrocentos e oitenta e quatro reais).

[illegible] TIAGO ALEXANDRE BORGERMAUSEN ME CNPJ: 17.265.589/0001-08
Inscrição Estadual nº: 90.824.997-19, Endereço: Rua Caetano Marchesa, nº328, Bairro Cachoeira, Curitiba/PR, Telefone (41) 3620-1407, E-mail marcella_jacobs@hotmail.com
Representante: Tiago Alexandre Borgermausen CPF sob nº: 077.377.699-24
Fornecedor registrado: Vencedor dos itens 04, 06, 10, 16 e 27, com o valor total de R$ 53.053,90 (cinquenta e três mil cinquenta e três reais e noventa centavos).

[illegible] UHLIG & KOROVSKY TECNOLOGIA LTDA ME CNPJ: 17.051.418/0001-41
Endereço: Rua Luiz Fernando Hasenflug, 320, Sala 07, Contenda, São Bento do Sul/SC. Fone: 47- 3631 4086
Representante: Carlos Alberto Coriano Korovsky CPF sob nº: 031.268.749-02
Fornecedor registrado: Vencedor dos itens 13 e 23, resultando no valor total de R$ 5.358,00 (cinco mil e oitocentos reais).

[illegible] RAGATOS COMERCIO DE MOVEIS LTDA ME CNPJ: 09.053.745/0001-27
Endereço: Rua Cecilio Rodrigues 136, Boqueirão, Curitiba/PR, Fone: 47-3302 1281 / 3662 1816, E-mail: [illegible]@ragatos.com.br
Representante: Sergio Ragatos CPF sob nº: 474.018.909-00
Fornecedor registrado: Vencedor dos itens 17, 20, 21, 25, 33 e 34, resultando no valor total de R$ [illegible],00 (seiscentos e oito reais, setecentos e setenta e quatro reais).

SECRETARIA MUNICIPAL DE PLANEJAMENTO E FINANÇAS
Coordenação de Contratos

EXTRATO DO CONTRATO Nº 3/2016 - ID:2618

CONTRATANTE: PREFEITURA DO MUNICIPIO DE FAZENDA RIO GRANDE;
CONTRATADA: CONSTRUCEL CONSTRUÇÕES DE OBRAS ELÉTRICAS LTDA;
CNPJ: 79.123.139/0001-82;
OBJETO: O objeto do presente Contrato é a execução dos serviços de iluminação Pública, incluindo aquisição e/ou instalação, conforme solicitação da Secretaria Municipal de Urbanismo;
MODALIDADE: Tomada de Preço 009/2015;
PROTOCOLO: Nº. 7408/2015;
PROCESSO ADMINISTRATIVO: 164/2015;
VALOR TOTAL: R$ 59.500,00 (cinco e nove mil quinhentos reais);
PRAZO DE VIGÊNCIA: 12 (doze) meses, a contar da data de sua assinatura, podendo o prazo ser prorrogado de acordo com a Lei 8666/93;
DATA DA ASSINATURA: 08/01/2016.

Genilce da Rocha Leite
Coordenação de Contratos

SECRETARIA MUNICIPAL DE PLANEJAMENTO E FINANÇAS
Coordenação de Contratos

EXTRATO DO CONTRATO Nº 4/2016 - ID:2619

CONTRATANTE: PREFEITURA DO MUNICIPIO DE FAZENDA RIO GRANDE;
CONTRATADA: LUMINAPAR SERVIÇOS DE ILUMINAÇÃO PUBLICA LTDA;
CNPJ: 09.047.890/0001-51;
OBJETO: O objeto do presente Contrato é a execução dos serviços de Iluminação Pública, incluindo aquisição e/ou instalação, conforme solicitação da Secretaria Municipal de Urbanismo;
MODALIDADE: Tomada de Preço 009/2015;
PROTOCOLO: Nº. 7408/2015;
PROCESSO ADMINISTRATIVO: 164/2015;
VALOR TOTAL: R$112.120,00 (cento e doze mil, cento e vinte reais);
PRAZO DE VIGÊNCIA: 12 (doze) meses, a contar da data de sua assinatura, podendo o prazo ser prorrogado de acordo com a Lei 8666/93;
DATA DA ASSINATURA: 08/01/2016.

Genilce da Rocha Leite
Coordenação de Contratos

SECRETARIA MUNICIPAL DE PLANEJAMENTO E FINANÇAS
Coordenação de Editais e Convênios

EXTRATO DO 7º TERMO ADITIVO AO CONTRATO Nº 013/2012 ID2045

CONTRATANTE: Prefeitura do Município de Fazenda Rio Grande;
CONTRATADO: J. Marcondes Transportes Ltda-EPP;
CNPJ: 00.569.505/0001-71;
OBJETO: Contratação de empresa especializada para prestação de serviço de transporte escolar;
MODALIDADE: Pregão Presencial nº 007/2011;
PROCESSO ADMINISTRATIVO: Nº 24459/2015
PRAZO DE VIGÊNCIA: 12 (doze) meses a contar da data de 16/02/2016;
DATA DA ASSINATURA: 18 de janeiro de 2016.

Genilce da Rocha Leite
Coordenação de Contratos

SECRETARIA MUNICIPAL DE PLANEJAMENTO E FINANÇAS
Coordenação de Editais e Convênios

EXTRATO DO 4º ADITIVO AO CONTRATO Nº 004/2013 - ID 2118

CONTRATANTE: Prefeitura do Município de Fazenda Rio Grande;
CONTRATADO: Manoel Antônio Barbosa;
CPF: 319.406.979-04;
OBJETO: Locação de imóvel destinado ao uso da Divisão de Recursos Humanos da Secretaria Municipal de Administração;
MODALIDADE: Dispensa de Licitação;
PROCESSO: Nº 23329/2015;
PRAZO DE VIGÊNCIA: 12 (doze) meses, a contar da data de 01/02/2016;
DATA DA ASSINATURA: 08/01/2016.

Genilce da Rocha Leite
Coordenação de Contratos

SECRETARIA MUNICIPAL DE PLANEJAMENTO E FINANÇAS
Coordenação de Contratos

EXTRATO DO 1º ADITIVO AO CONTRATO Nº 42-2015 - ID 2513.

CONTRATANTE: MUNICÍPIO DE FAZENDA RIO GRANDE;
CONTRATADA: A&C DESENVOLVIMENTO PROFISSIONAL E GERENCIAL LTDA;
CNPJ Nº: 13.931.294/0001-81;
OBJETO: Constitui objeto do presente instrumento a prestação de serviços técnicos especializados para atuarem no Projeto de Aprimoramento no atendimento às famílias referenciadas na proteção social especial de média e alta complexidade a ser executado no Centro de Referência Especializado em Assistência Social – CREAS;
MODALIDADE:Tomada de Preços 004/2015
PROTOCOLO: 23824/2015;
PRAZO DE VIGÊNCIA: 12 (doze) meses a contar da data de 03/07/2015;
PRAZO DE EXECUÇÃO: Até fevereiro de 2017;
DATA DA ASSINATURA: 15/12/2015.

Genilce da Rocha Leite
Coordenação de Contratos

SECRETARIA MUNICIPAL DE PLANEJAMENTO E FINANÇAS
Coordenação de Contratos

ERRATA EXTRATO DO CONVÊNIO Nº 525/2015

Onde se lê:

DATA DA ASSINATURA: 12/01/2016

Leia-se:

DATA DA ASSINATURA: 15/12/2015.

Genilce da Rocha Leite
Coordenação de Contratos

PREFEITURA MUNICIPAL

FAZENDA RIO GRANDE

Prefeitura Municipal - Cidade de Fazenda Rio Grande - PR.

PREF. FAZENDA RIO GRANDE
Folha nº 410
Assinatura

PROTOCOLO Nº:

2282 - 2016

Data
29/01/2016

INTERESSADO

CONSTRUTORA GUETTER LTDA

ASSUNTO

RECURSO ADMINISTRATIVO REF CONCORRENCIA 16/2015

ACOMPANHAMENTO

	DATA	UNIDADE	RUBRICA
1	29/01/2016	Licitações	
2			
3			
4			
5			
6			
7			
8			
9			
10			
11			
12			

	DATA	UNIDADE	RUBRICA
1			
2			
3			
4			
5			
6			
7			
8			
9			
10			
11			
12			

A D V O C A C I A

ALTAMIRO ALVES DOS SANTOS
FELIPE FAUSTO DE ALMEIDA

✉ Rua Treze de Maio, nº 336, conjunto 61, Centro - Curitiba - Paraná - CEP 80.020-270
e-mail : altamiroalves@terra.com.br ☎ 041- 3010-6650 e 3010-6651

PREF. FAZENDA RIO GRANDE
411
Folha nº
Assinatura

Ilmo. Sr.
Luiz Rafael Lopes
M.D. Presidente da Comissão Permanente de Licitação da
Prefeitura Municipal de Fazenda Rio Grande

Concorrência Pública nº 16/2015

CONSTRUTORA GUETTER LTDA., pessoa jurídica de direito privado, com sede à Rua Professor João Argemiro Loyola, nº 311, em Curitiba, Estado do Paraná, inscrita no CNPJ sob nº 77.625.796/0001-00, por seus Advogados, ao final assinados, procuração em anexo, vem, com o devido acato, à presença de V.Sa., com fulcro no art. 109, I, b, da Lei nº 8.666, de 21.06.93, apresentar **Recurso Administrativo** contra a respeitável decisão da douta Comissão de Licitações, consubstanciada no Termo de Julgamento de Habilitação, datado de 22.01.2016, e publicado no Diário Oficial do Município, que decidiu INABILITAR a licitante ora Recorrente, cujas razões de fato e de direito são aduzidas em peça apartada, que segue anexa.

Inicialmente, requer-se seja o presente Recurso recebido e processado como de Direito, atribuindo-se lhe o efeito suspensivo, previsto no § 2º, do art. 109, da Lei 8.666/93.

Também se requer, com fulcro no § 4º, do art. 109, da Lei 8.666/93, seja reconsiderada a r. decisão da d. Comissão de Licitação para o fim de declarar HABILITADA a licitante CONSTRUTORA GUETTER LTDA.

Porém, em não havendo reconsideração da r. decisão vergastada, então se requer, após tomadas as providências de estilo, seja o presente Recurso encaminhado à autoridade superior para ser conhecido e julgado.

Termos em que se pede e espera-se deferimento.
Em Curitiba para Fazenda Rio Grande dia 28 de janeiro de 2016.

Altamiro Alves dos Santos
Advogado – OAB-PR nº22.025

Felipe Fausto de Almeida
Advogado – OAB-PR nº 48.991

2282/16

A D V O C A C I A

ALTAMIRO ALVES DOS SANTOS
FELIPE FAUSTO DE ALMEIDA

✉ Rua Treze de Maio, nº 336, conjunto 61, Centro - Curitiba - Paraná - CEP 80.020-270
e-mail : altamiroalves@terra.com.br ☎ 041- 3010-6650 e 3010-6651

PREF. FAZENDA RIO GRANDE
412
Folha nº
Assinatura

Exmo. Sr. Ednelson Queiroz Sobral
Secretário Municipal de Educação da
Prefeitura Municipal de Fazenda Rio Grande

Concorrência Pública nº 16/2015

Recorrente: CONSTRUTORA GUETTER LTDA.

Decisão guerreada: Inabilitação da licitante CONSTRUTORA GUETTER LTDA., recorrente.

RAZÕES DO

RECURSO ADMINISTRATIVO

I. Intróito

A Prefeitura Municipal de Fazenda Rio Grande, através da Secretaria Municipal de Educação, lançou Licitação, regida pela Lei nº 8.666 de 21.06.1993, na modalidade Concorrência, tipo Menor Preço, visando seleção e contratação de empresa para a execução, em regime de Empreitada por Preço Global, dos serviços de construção da Escola Municipal Professora Isabel Cristina Schwalbe Borges, conforme Edital de Licitação nº 16/2015, Processo Administrativo nº 173/2015.

A d. comissão após analisar a documentação de habilitação da recorrente entendeu que a mesma não atendia às exigências do item 6.1.4 alínea "e" do Edital e a declarou inabilitada.

Porém, com o devido respeito, totalmente equivocada a decisão da d. comissão, haja vista que a documentação de habilitação apresentada pela recorrente atende integralmente ao que é exigido no instrumento convocatório, especificamente, contempla plenamente as exigências do item 6.1.4 alínea "e", do Edital.

PREF. FAZENDA RIO GRANDE
413
Folha nº
Assinatura

II. No Mérito - Atendimento ao item 6.1.4, alínea "e", do Edital pela Recorrente.

Atendo ao chamamento da Municipalidade duas empresas apresentaram propostas para a execução do objeto licitado.

Em 15.12.2015, a Comissão de Licitações, procedeu a abertura dos envelopes contendo os documentos de habilitação das licitantes, tendo o representante da recorrente questionado o fato de no Atestado apresentado pela outra concorrente, documento de fls. 272 à 283, constar área de ampliação de 2.781,48 m2, sendo que no acervo do CREA-PR consta área inferior.

Então a Comissão decidiu que *"com a necessidade de análise técnica, os documentos referentes à Qualificação Econômica e Financeira serão encaminhados para a Contabilidade e os documentos referentes à Qualificação Técnica serão encaminhados para Engenheiro Civil"*, conforme consignado na Ata da Sessão.

O Engenheiro Civil Joilson Tuzi, após receber e analisar os documentos referentes à Qualificação Técnica das licitantes, elaborou "Declaração de Capacidade Técnica", datada de 04.01.2016, externando entendimento de que todas as empresas não estavam aptas para concorrer certame licitatório, tendo assim, *in verbis*, consignado:

> Declaro para fins licitatórios ... *omissis*... que todas as empresas apresentadas na Concorrência Pública 016/2015 **Não** estão aptas para concorrer a processo licitatório perante documentação apresentada devido as seguintes inadimplências.
> ... *omissis* ...
> A empresa CONSTRUTORA GUETTER LTDA. apresentou Atestado de execução de obra na qual executou serviços semelhantes a de Dry-Wall, por tanto, fica em desacordo com o item 6.1.4 letra "e" – comprovação de execução de serviços em Light Steel Frame, e seus serviços complementares.

A d. Comissão de Licitação, baseada na declaração exarada pelo Engenheiro do Município e após analisar os documentos de habilitação apresentados pela recorrente entendeu, data vênia, equivocadamente, que a mesma não atendeu a exigência do item 6.1.4 alínea "e" do Edital e, por conseguinte, a declarou inabilitada no certame em tela, conforme consignado no Termo de Julgamento de Habilitação, datado de 22.01.2016, no qual não consta análise nem resposta ao questionamento quanto a discrepância existente no Atestado apresentado pela outra licitante.

A decisão da Comissão de Licitação de inabilitar a recorrente assim, *in verbis*, restou consignada no Termo de Julgamento de Habilitação:

PREFEITURA DE RIO GRANDE
SECRETARIA DA FAZENDA
Folha nº 414
Assinatura

> Em cumprimento ao Art. 109, § 1º, da Lei Federal nº 8.666/1993, a Comissão Permanente de Licitações torna público o julgamento da fase de habilitação da Concorrência Pública nº 16/2015 ... *omissis* ... restando inabilitadas as empresas ... *omissis* ... e a CONSTRUTORA GUETTER LTDA., pessoa jurídica inscrita no CNPJ sob nº 77.625.796/0001-00, em virtude de a análise técnica realizada ter observado que a na comprovação da qualificação técnica do profissional consta somente execução de serviços de Dry-Wall, não sendo compatível e/ou semelhante ao objeto da licitação, **portanto, não atendeu a exigência do item 6.1.4 alínea "e" do edital**. (grifos nossos)

Porém tal decisão se mostra equivocada e contraria aos ditames legais, haja vista que a recorrente Construtora Guetter atendeu às exigências do Edital, inclusive a do item 6.1.4."e".

A recorrente, em sua Documentação de Habilitação, apresentou Certidões de Acervo Técnico, expedida pelo CREA-PR, que demonstram que o Profissional Habilitado indicado já executou serviços de engenharia em *Steel Frame*, como exigido no item 6.1.4."e", do Edital.

O item 6.1.4 alínea "e", do Edital, assim, *in verbis*, exige:

> "e) Comprovação da qualificação técnica do Profissional Habilitado, indicado conforme alínea "c" supra, mediante apresentação de atesto ou certidão de acervo técnico expedida pelo CREA/CAU, comprovando ter executado diretamente, serviços de engenharia compatíveis e/ou semelhantes ao objeto da presente licitação, cuja parcela de maior relevância é execução concluída de **Steel Frame**, com comprovação de execução de serviços em Light Steel Frame, e seus serviços complementares. No caso de atestado ou certidão fornecido por pessoa de direito privado o mesmo deverá estar devidamente registrado junto ao CREA/CAU." (Grifo nosso)

Note-se que o referido item do Edital não exige apresentação de atestado de execução em nome da licitante, como equivocadamente aludido na Declaração de Capacidade Técnica firmada por Engenheiro do Município.

Frise-se, pois essencial, que o item 6.1.4. "e", do instrumento convocatório, exige *"Comprovação da qualificação técnica do Profissional Habilitado, indicado conforme alínea "c" supra, mediante apresentação de atesto ou certidão de acervo técnico expedida pelo CREA/CAU, comprovando ter executado diretamente, serviços de engenharia compatíveis e/ou semelhantes ao objeto da presente licitação, cuja parcela de maior relevância é execução concluída de Steel Frame, com comprovação de execução de serviços em Light Steel Frame, e seus serviços complementares"*.

PREF. FAZENDA RIO GRANDE
415
Folha nº
Assinatura

A recorrente, em atendimento ao item 6.1.4."c", do Edital, apresentou declaração, firmada por seu representante legal, indicando como profissional habilitado para responder tecnicamente pelos serviços previstos no Edital, o Engenheiro Civil RENAN HESSEL DA CUNHA, inscrito no CREA–PR sob o nº 88600-D, sendo que tal declaração encontra-se encartada às fls. 378 do Processo Administrativo deste certame licitatório.

Para atender à exigência do item 6.1.4."e", do Edital, a recorrente apresentou as Certidões de Acervo Técnico nº 6506/2015 e nº 6502/2015, ambas expedidas pelo CREA-PR em nome do profissional habilitado indicado, Engenheiro Civil RENAN HESSEL DA CUNHA, inscrito no CREA–PR sob o nº 88600-D, que se encontram encartadas às fls. 380 à 386 do processo administrativo.

As referidas Certidões de Acervo Técnico, fls. 380 à 386, comprovam que o Profissional Habilitado indicado pela recorrente executou diretamente serviços de Steel Frame e Light Steel Frame e seus serviços complementares, em quantidades superiores ao objeto da licitação.

Veja-se que a Certidão de Acervo Técnico nº 6506/2015, juntada nas fls. 380 a 382, certifica que o Profissional Habilitado indicado pela recorrente executou diretamente estrutura em *Steel Frame* com dimensões de 7.825,62m², ou seja, mais que três vezes superior aos 2.500m² de área do objeto licitado.

A Certidão de Acervo Técnico nº 6502/2015, juntada nas fls. 383 a 386, certifica que o profissional indicado executou diretamente 1.505,06m² de estrutura em *Light Steel Frame*.

Analisando-se as referidas Certidões de Acervo Técnico nº 6506/2015 e 6502/2015 apresentadas pela recorrente em sua Documentação de Habilitação é imperativo concluir-se que o Profissional Habilitado indicado executou estrutura em *Steel Frame e Light Steel Frame* com dimensões superiores ao exigido, conforme disposto no item 6.1.4 alínea "e", do Edital, pois demonstra cabalmente a execução de serviços de engenharia compatíveis e semelhantes ao objeto licitado.

Com o devido respeito, a Comissão de Licitação equivocou-se ao afirmar *"ter observado que na comprovação da qualificação técnica do profissional consta somente execução de serviços de Dry-Wall"*, posto que as Certidões de Acervo Técnico de fls. 380 à 386 constam expressamente a execução de Steel Frame e não de Dry-Wall.

Interessante notar que tanto na Declaração firmada pelo representante legal da recorrente destinada a indicação do Profissional Habilitado, anexada às fl. 378, bem como nas Certidões de Acervo Técnico, de fls. 380 à 386, foram pormenorizadamente grifados, com caneta esferográfica e caneta "marca texto", respectivamente, por algum membro da Comissão, o nome do referido Engenheiro e a descrição do Serviço, que comprovam inexoravelmente "execução de estrutura em steel frame" e "o projeto estrutural é referente à estrutura em light steel frame".

PREF. FAZENDA RIO GRANDE
416
Folha nº
Assinatura

Neste sentido, surge a dúvida de como a Comissão em análise retida da documentação da recorrente chega ao detalhe de grifar os exatos elementos que comprovam o cumprimento do item 6.1.4."e" do Edital, e posteriormente, em flagrante equívoco, declara a recorrente inabilitada pelo não atendimento do referido item 6.1.4."e", do Edital, cuja exigência, repita-se, é atendida pelos referidos documentos grafados por membro da d. Comissão.

Flagrante o equivoco da d. Comissão de julgar inabilitada a recorrente, sob o singelo argumento de não atendimento do item 6.1.4."e", do instrumento convocatório.

Com o necessário respeito, a decisão da d. Comissão, ora vergastada, se mostra, não só equivocada, mas contrária ao interesse público, pois em prevalecendo, poder-se-á ser considerada fracassada a licitação e assim ser realizado novo processo licitatório pela Administração, o que encarece os gastos com administração pública e poderá ocasionar novos transtornos e prejuízos à Administração.

Enfim, a documentação apresentada pela recorrente, especialmente a Declaração de fls. 378 e as Certidões de Acervo Técnico expedidas pelo CREA-PR de fls. 380 à 386, demonstram, cabal e insofismavelmente, que foi, plena e integralmente, atendida a exigência do item 6.1.4."e", do Edital, de modo que se impõe sua habilitação no presente certame licitatório

III. Do Direito

A Administração Pública deve nortear-se por princípios básicos, alguns alçados a condição de preceitos constitucionais, conforme estabelecido no *caput* do art. 37, da Constituição Federal de 1.988, com a redação atual dada pela Emenda Constitucional nº 19, de 04.06.98, dentre os quais ressaltamos: legalidade, impessoalidade e moralidade.

Veja-se que o inciso XXI, do art. 37, da Constituição Federal estabelece a obrigatoriedade do processo de licitação com o respeito ao que previamente foi estabelecido no Edital.

Os certames licitatórios, sendo atos administrativos, ou conjuntos de atos administrativos, por excelência, devem respeitar os princípios básicos da Administração Pública, e ainda ater-se às finalidades e aos princípios específicos do procedimento, tendo por finalidade a seleção da proposta mais vantajosa para a Administração.

Com a licitação busca-se garantir a isonomia entre os licitantes, a seleção da proposta mais vantajosa para a Administração, devendo a mesma ser processada e julgada em estrito respeito aos ditames legais e com vinculação ao instrumento convocatório, ou seja, em consonância com o disposto no Edital, conforme expressamente estatuído no *caput* do art. 3º da Lei 8.666/93, cognominada Lei de Licitações:

PREF. FAZENDA RIO GRANDE
417
Folha nº
Assinatura

> Art. 3º **A** licitação destina-se a garantir a observância do princípio constitucional da isonomia e a selecionar a proposta mais vantajosa para a Administração **e será processada e julgada em estrita conformidade com os princípios básicos** da legalidade, da impessoalidade, da moralidade, da igualdade, da publicidade, da probidade administrativa, **da vinculação ao instrumento convocatório**, do julgamento objetivo e dos que lhes são correlatos. grifamos

Este dispositivo é de extrema importância e relevância, conquanto define a finalidade da licitação, qual seja: a seleção da proposta mais vantajosa para a Administração e, ainda, elenca os princípios que devem norteá-la, determinando expressamente a vinculação ao Edital.

A Lei 8.666/93, em seu art. 4º estabelece que:

> Art. 4º Todos quantos participem de licitação promovida pelos órgãos ou entidades a que se refere o art. 1º têm direito público subjetivo à fiel observância do pertinente procedimento estabelecido nesta Lei,

Tal dispositivo legal denota de forma indelével a natureza procedimental da licitação, acentuando, incisivamente, a obrigatoriedade de respeitar-se os procedimentos definidos em Lei ou no Edital.

A Lei e o Edital definem os limites de atuação dos administradores públicos, estabelecendo a ordenação a ser respeitada no decorrer de todo processo licitatório.

O legislador, reconhecendo a imperiosa necessidade de se respeitar o princípio da vinculação da Administração aos termos do Edital, inseriu na Lei 8.666/93 expresso comando legal neste sentido:

> **Art. 41. A Administração não pode descumprir as normas e condições do edital, ao qual se acha estritamente vinculada.**

O sempre festejado professor Marçal Justen Filho, comentando tais dispositivos legais, em sua lapidar obra Comentários à Lei de Licitações e Contratos Administrativos, 7ª edição, Dialética, 2000, brilhantemente, às pág. 417, assim assevera:

> Conjugando-se a regra do art. 41 com aquela do art. 4º, pode-se afirmar a estrita vinculação da Administração ao edital, seja quanto as regras de fundo quanto àquelas de procedimento.

Vejamos os ensinamentos do preclaro e pranteado Hely Lopes Meireles, *in* Licitação e Contrato Administrativo, Ed. Malheiros, 11ª edição, 1997, pág. 31:

SEFAZ FAZENDA RIO GRANDE
418
Folha nº
Assinatura

> A vinculação ao edital significa que a Administração e os licitantes ficam sempre adstritos aos termos do pedido ou do permitido no instrumento convocatório da licitação, quer quanto ao procedimento, quer quanto à documentação, às propostas, ao julgamento e ao contrato. Em outras palavras, estabelecidas as regras do certame, tornam-se obrigatórias para aquela licitação durante todo o procedimento e para todos os seus participantes, inclusive o órgão ou entidade licitadora.

O ilustre Prof. Carlos Ari Sundfeld, em sua obra Licitação e Contrato Administrativo, Ed. Malheiros, 1994, às pág. 21, ensina:

> A vinculação ao instrumento convocatório cumpre triplo objetivo. De um lado, aferra a Administração ao Direito, na medida em que a sujeita ao respeito de seus próprios atos. De outro, impede a criação de etapas *ad hoc* ou a eleição, depois de iniciado o procedimento, de critérios de habilitação ou julgamento destinados a privilegiar licitantes. Por fim, evita surpresas para estes, que podem formular suas propostas com inteira ciência do que deles pretende o licitador. Após o início da licitação, a única surpresa para os licitantes deve ser quanto ao conteúdo das propostas de seus concorrentes.

Enfim, a Administração Pública deverá sempre respeitar o definido no instrumento convocatório, não poderá exigir nada além do que foi previamente estipulado, e igualmente não poderá permitir que algum licitante que tenha ficado aquém do exigido permaneça no certame, ou seja, deverá manter-se adstrita aos exatos termos do Edital.

No caso vertente o item 6.1.4."e", do Edital exige a comprovação da qualificação técnica do Profissional Habilitado indicado pela licitante, logo a análise da documentação e o julgamento da habilitação deverão ater-se a comprovação da qualificação técnica do Profissional.

O entendimento jurisprudencial acerca da necessidade de que se cumpram as exigências do Edital é pacífico, conforme esposado no seguinte julgado:

> **RECURSO ESPECIAL – LICITAÇÃO – LEILÃO – EDITAL – PRINCÍPIO DA VINCULAÇÃO DO INSTRUMENTO CONVOCATÓRIO – EDITAL FAZ LEI ENTRE AS PARTES – O Princípio da Vinculação ao Instrumento Convocatório se traduz na regra de que o edital faz Lei entre as partes, devendo os seus termos serem observados até o final do certame, vez que vinculam as partes.** (STJ – RESP 354977 – SC – Rel. Min. Humberto Gomes de Barros – DJU 09.12.2003 – p. 00213) grifo nosso

A Comissão incidiu em flagrante desrespeito ao instrumento convocatório ao julgar inabilitada a recorrente.

PREF. FAZENDA RIO GRANDE
419
Folha nº
Assinatura

Frise-se, por oportuno e essencial, a recorrente Construtora Guetter Ltda. atendeu ao exigido no item 6.1.4, alínea "e", do Edital, posto que as Certidões de Acervo Técnico expedidas pelo CREA-PR de fls. 380 à 386 demonstram já ter o Profissional Habilitado, por ela indicado, realizado a construção de uma edificação com complexidade semelhante e área superior ao objeto licitado, ou seja, com a utilização do sistema construtivo *Steel Frame.*

Considerar-se inabilitada uma licitante que efetivamente atendeu às exigências de qualificação técnica previstas no instrumento convocatório fere de morte o princípio da vinculação e ao Edital, da seleção da proposta mais vantajosa, da isonomia e demais princípios do Direito Administrativo, que devem reger todo certame licitatório, e, por conseguinte, também fulmina os princípios da legalidade e da moralidade administrativa.

Com o devido respeito, julgar inabilitada a recorrente, sob o argumento de não atendimento ao item 6.1.4."e", do Edital, consubstancia flagrante violação aos artigos 3º, 4º e 41, da Lei de Licitações, e ainda ao art. 37, da Constituição Federal, conquanto ela atendeu integralmente às exigências do Edital, e em especial cumpriu o exigido no referido item do instrumento convocatório (6.1.4."e") mediante a apresentação das Certidões de Acervo Técnico, fls. 380 e ss, em nome do Profissional Habilitado, por ela indicado na forma do item 6.1.4."c", as quais comprovam que o referido profissional já construiu edificação semelhante ao objeto licitado, ou seja, em estrutura de *Steel Frame* e *Light Steel Frame*, conforme exigência do instrumento convocatório.

Enfim, inabilitar a recorrente Construtora Guetter Ltda. tendo a mesma atendido a todas as exigências do instrumento convocatório e em especial o contido no item 6.1.4."e", do Edital, viola diversos dispositivos legais e fulmina os princípios informadores da Licitação, impondo-se a reforma da decisão que a inabilitou.

IV. Requerimento

Sendo assim, ante o acima exposto e mais o que será suprido pelo elevado conhecimento, discernimento e espírito público de V. Excia. requer-se seja provido o presente recurso administrativo para o fim de, reformando a respeitável decisão guerreada, declarar HABILITADA a licitante CONSTRUTORA GUETTER LTDA, haja vista que a documentação por ela apresentada atende integralmente ao Edital, em especial o item 6.4.1 alínea "e", por ser medida de Direito e de Justiça.

Termos em que se pede e espera-se provimento.
Em Curitiba para Fazenda Rio Grande dia 28 de janeiro de 2016.

Altamiro Alves dos Santos
Advogado – OAB-PR nº22.025

Felipe Fausto de Almeida
Advogado – OAB-PR nº 48.991

PREF. FAZENDA RIO GRANDE
420
Folha nº
Assinatura

A D V O C A C I A

ALTAMIRO ALVES DOS SANTOS
FELIPE FAUSTO DE ALMEIDA

✉ Rua Treze de Maio, nº 336, conjunto 61, Centro - Curitiba - Paraná - CEP 80.020-270
e-mail : altamiroalves@terra.com.br ☎ 041- 3010-6650 e 3010-6651

PROCURAÇÃO FORO EM GERAL

Outorgante (s):

CONSTRUTORA GUETTER LTDA., pessoa jurídica de direito privado, com sede à Rua Professor João Argemiro Loyola, nº 311, Bairro do Seminário, em Curitiba, inscrita no CNPJ sob nº 77.625.796/0001-00.

Outorgado (s):

ALTAMIRO ALVES DOS SANTOS, Advogado inscrito na OAB-PR sob nº 22.025, e **FELIPE FAUSTO DE ALMEIDA,** Advogado inscrito na OAB-PR sob nº 48.991, ambos com escritório profissional à Rua Treze de Maio, nº 336, conjunto 61, em Curitiba, para o fim de propor ações em geral, contestar, interpor recursos, transigir, fazer acordos, dar quitação, firmar recibos, requerer certidões perante órgãos públicos, levantar depósitos judiciais, interpor recursos administrativos e apresentar contrarazões, enfim demais poderes para a defesa dos interesses do outorgante, ratificando os poderes da cláusula *ad judicia* (art. 38 do CPC), inclusive impetrar Mandado de Segurança, Medidas Cautelares, podendo atuar em qualquer Foro ou Comarca, podendo substabelecer, especificamente para defender os interesses e direitos da outorgante perante o Município de Fazenda Rio Grande, Estado do Paraná, na Licitação regida pelo Edital de Concorrência nº 16/2015, podendo interpor Recurso Administrativo, apresentar Contra Razões aos que forem interpostos, formular requerimentos e pedidos de diligências, bem como praticar todo e qualquer ato que julgarem necessário e imprescindível para o cumprimento do presente mandato.

Curitiba, 28 de janeiro de 2016.

.....
Construtora Guetter Ltda.
Paulo Emílio de Souza Guetter
Sócio Administrador

PREFEITURA MUNICIPAL
FAZENDA
PRIO GRANDE

Prefeitura Municipal de Fazenda Rio Grande

PREF. FAZENDA RIO GRANDE
421
Folha nº
Assinatura

Protocolo nº 2287 **Requerente** CONSTRUTORA EUCATTER LTDA
Ofício nº_____/_____

Encaminhado para apreciação e julgamento consoante art. 109 da Lei Federal 8.666/93.

Carlos Henrique R. Santos
Compras e Licitações
Mat. 351281

Concorrência 016/2015 - Contrarrazões de recurso

PREF. FAZENDA RIO GRANDE
Folha nº 422
Assinatura

Carlos Henrique

sex 05/02/2016 14:30

Para: Paulo Guetter <guetter@guetter.com.br>; brioschieng@hotmail.com <brioschieng@hotmail.com>; rafaelcompras09@hotmail.com <rafaelcompras09@hotmail.com>; dandhara.comprasfrg@hotmail.com <dandhara.comprasfrg@hotmail.com>;

1 anexo (3 MB)

Protocolo 2282_16 - Recurso - Guetter.pdf;

PREFEITURA MUNICIPAL DE FAZENDA RIO GRANDE/PR
Comissão Permanente de Licitações

Concorrência Pública 016/2015
Objeto: Contratação de empresa para construção da Escola Municipal Professora Isabel Cristina Schwalbe Borges, no Bairro Santa Terezinha, no Município de Fazenda Rio Grande.

Em cumprimento ao Art. 109, §3º, da Lei Federal 8.666/93, segue em anexo protocolo 2282/2016 - Recurso Administrativo, para contrarrazões.

Interessados:
BRIOSCHI ENGENHARIA LTDA.
CONSTRUTORA GUETTER LTDA.

Carlos Henrique R. Santos
Compras e Licitações
Mat. 55291

Carlos Henrique R. Santos
Pregoeiro // Comissão Permanente de Licitações
Prefeitura Mun. de Fazenda Rio Grande - Pr
☎(41) 3627-8556 ☎(41) 9204-2397 ***Fax*** (41) 3627-8500
✉carlos_comprasfrg@hotmail.com
✉carlos_henrique.r.s@hotmail.com

PREFEITURA MUNICIPAL DE FAZENDA RIO GRANDE
DIVISÃO DE COMPRAS E LICITAÇÕES

PREF. FAZENDA RIO GRANDE
Folha nº 423
Assinatura

Concorrência Pública nº 16/2015
Protocolo nº 21.745/2015

À Secretaria Municipal de Urbanismo

Considerando que o recurso interposto sob o Protocolo nº 2282/2016 pela CONSTRUTORA GUETTER LTDA. se trata especificamente da Qualificação Técnica da empresa e do Profissional Habilitado indicado como responsável técnico, solicitamos que a análise seja realizada pelo Engenheiro Civil Joilson Tuzi, o qual emitiu a Declaração de Capacidade Técnica que inabilitou a recorrente.

Ressaltamos que a análise técnica e manifestação do profissional supra mencionado são fundamentais para julgamento do recurso.

Fazenda Rio Grande, 18 de fevereiro de 2016.

Carlos Henrique Reis dos Santos
Secretário da Comissão Permanente de Licitações
Portaria 273/2014

PREFEITURA MUNICIPAL
FAZENDA
RIO GRANDE

PREFEITURA MUNICIPAL DE FAZENDA RIO GRANDE

SECRETARIA MUNICIPAL DE URBANISMO

DEF. FAZENDA RIO GRANDE
Folha nº 424
Assinatura

Fazenda Rio Grande, 24 de Março de 2016

DECLARAÇÃO DE CAPACIDADE TÉCNICA

1. Declaro para fins licitatório relativo a contratação de empresa para construção da Escola Municipal Professora Isabel Schwalbe Borges, no bairro Santa Terezinha, no Município de Fazenda Rio Grande de que a empresa CONSTRUTORA GUETTER LTDA da Concorrência Pública 016/2015 apresentou o Engenheiro Civil RENAN HESSEL DA CUNHA inscrito no CREA-PR sob o nº 88.600-D como responsável técnico da empresa, na qual atende ao solicitado no item 6.1.4 letra "e" **comprovação de execução de serviços em Light Steel Frame, e seus serviços complementares.** Exigindo apenas a qualificação técnica do Profissional ficando dispensada a qualificação Técnica da empresa.

Por tanto declaro que a empresa CONSTRUTORA GUETTER LTDA representada tecnicamente pelo Engenheiro Civil RENAN HESSEL DA CUNHA atende as exigências do edital quanto a qualificação técnica.

Joilson Tuzi
Engenheiro Civil
Matrícula 353.641

Joilson Tuzi
Engenheiro Civil
CREA-PR 129.428/D

PREF. FAZENDA RIO GRANDE
425
Folha nº
Assinatura

PREFEITURA MUNICIPAL DE FAZENDA RIO GRANDE
ESTADO DO PARANÁ

DECISÃO SOBRE RECURSO
Concorrência Pública nº 16/2015

A Comissão Permanente de Licitações, no uso de suas atribuições, em cumprimento ao Art. 109 da Lei Federal nº 8.666/1993, apresenta julgamento e decisão sobre o recurso de Protocolo nº 2282/2016, interposto por CONSTRUTORA GUETTER LTDA., pessoa jurídica inscrita no CNPJ sob nº 77.625.796/0001-00, referente à inabilitação da empresa na Concorrência Pública nº 16/2015, com objeto a Contratação de empresa para construção da Escola Municipal Professora Isabel Cristina Schwalbe Borges, no bairro Santa Terezinha, no município de Fazenda Rio Grande.

DO RECURSO

Decorrente da análise realizada pelo Engenheiro Civil Joilson Tuzi, CREA-PR 129.428/D, fls. 397 dos autos, a empresa CONSTRUTORA GUETTER LTDA. resultou inabilitada por apresentar Atestado de Capacidade Técnica constando a execucação de serviços semelhantes à Dry-Wall, não comprovando a execução de serviços em Light Steel Frame, conforme exigência estabelecida no item 6.1.4 letra "e" do edital. Ainda, na conclusão da análise, ressalta:

> *"O Steel Frame é a conformação do esqueleto estrutural composto por painéis em perfis leves, projetados para suportar toda a carga da edificação. Já o Dry-Wall é um sistema de vedação não estrutural que necessita de uma estrutura externa ao sistema para suportar a carga da edificação".*

Face a sua inabilitação, a recorrente impetrou recurso aduzindo que a análise do engenheiro resultou equivocada, uma vez que o edital exige a comprovação de qualificação técnica do Profissional Habilitado e não da empresa. Para tanto, cita o item 6.1.4 do edital:

> *e) Comprovação da qualificação técnica do Profissional Habilitado, indicado conforme alínea "c" supra, mediante apresentação de atesto ou certidão de acervo técnico expedida pelo CREA/CAU, comprovando ter executado diretamente, serviços de engenharia compatíveis e/ou semelhantes ao objeto da presente licitação, cuja parcela de maior relevância é execução concluída de Steel Frame,* ***com comprovação de execução de serviços em Light Steel Frame, e seus serviços complementares****. No caso de atestado ou certidão fornecido por pessoa de direito privado o mesmo deverá estar devidamente registrado junto ao CREA/CAU.*

PREF. FAZENDA RIO GRANDE
426
Folha nº
Assinatura

PREFEITURA MUNICIPAL DE FAZENDA RIO GRANDE
ESTADO DO PARANÁ

Para cumprimento da exigência, a recorrente apresentou, no Envelope 01 Documentação para Habilitação, Certidão de Acervo Técnico do Engenheiro Civil Renan Hessel da Cunha, CREA-PR nº PR-88600/D, comprovando a Qualificação Técnica do Profissional Habilitado, fls. 380 a 386 dos autos.

ANÁLISE E JULGAMENTO

Considerando que os argumentos da recorrente cingiram diretamente sobre a documentação referente à Qualificação Técnica, o recurso foi encaminhado ao Engenheiro Civil da Prefeitura que inabilitou a empresa, para análise e manifestação.

Analisados os fatos, visto que o edital não exige a comprovação da qualificação técnica da empresa, o profissional ténico emitiu nova Declaração de Capacidade Técnica, fls. 424 dos autos, na qual atesta que a empresa cumpriu plenamente a exigência estabelecida no item 6.1.4 letra "e" do edital, tendo apresentado a documentação necesária para comprovação da Qualificação Técnica do Profissional Habilitado.

DECISÃO

Com base na manifestação do Engenheiro Civil Joilson Tuzi, CREA-PR 129.428/D, julgo procedente o recurso impetrado sob o Protocolo nº 2282/2016 e declaro como habilitada a proponente CONSTRUTORA GUETTER LTDA. para a licitação de modalidade Concorrência Pública nº 16/2015.

Em cumprimento ao Art. 109, § 4º da Lei Federal nº 8.666/1993, encaminha-se à autoridade superior, Gabinete do Prefeito, para apreciação.

Fazenda Rio Grande, 29 de março de 2016.

Luiz Rafael Lopes
Comissão Permanente de Licitações
Portaria nº 273/2014

PREFEITURA MUNICIPAL
FAZENDA RIO GRANDE

PREFEITURA MUNICIPAL DE FAZENDA RIO GRANDE
GABINETE DO PREFEITO

PREF. FAZENDA RIO GRANDE
427
Folha nº
Assinatura

APRECIAÇÃO DA DECISÃO SOBRE RECURSO

O Prefeito Municipal de Fazenda Rio Grande, no uso de suas atribuições legais, em análise do procedimento licitatório de modalidade Concorrência Pública nº 16/2015, com objeto a Contratação de empresa para construção da Escola Municipal Professora Isabel Cristina Schwalbe Borges, no bairro Santa Terezinha, manifesta concordância com o julgamento aplicado pela Comissão Permanente de Licitações, consoante Declaração Técnica do Eng.º Civil Joilson Tuzi, CREA-PR 129.428/D, fls. 424 dos autos, sobre o recurso instaurado sob o Protocolo nº 2282/2016 pela CONSTRUTORA GUETTER LTDA.

Fazenda Rio Grande, 30 de março de 2016.

MARCIO CLAUDIO WOZNIACK
Prefeito em Exercício

Claudemir Alves Amorado
Secretário M. de Administração
Decreto 3326/14

PREFEITURA MUNICIPAL DE FAZENDA RIO GRANDE
ESTADO DO PARANÁ

PREF. FAZENDA RIO GRANDE
428
Folha nº
Assinatura

JULGAMENTO DA HABILITAÇÃO
Concorrência Pública nº 16/2015

Em cumprimento ao Art. 109, §1º, da Lei Federal nº 8.666/1993, a Comissão Permanente de Licitações, no uso de suas atribuições legais, ALTERA o Julgamento da Habilitação da Concorrência Pública nº 16/2015, com objeto a contratação de empresa para construção da Escola Municipal Professora Isabel Cristina Schwalbe Borges, no Bairro Santa Terezinha, no Município de Fazenda Rio Grande, resultando habilitada a empresa CONSTRUTORA GUETTER LTDA., pessoa jurídica inscrita no CNPJ sob nº 77.625.796/0001-00, decorrente da procedência do recurso impetrado sob o Protocolo nº 2282/2016, no qual obteve êxito na comprovação da qualificação técnica, atendendo plenamente as exigência do edital.

Fazenda Rio Grande, 01 de Abril de 2016.

Luiz Rafael Lopes
Comissão Permanente de Licitações
Portaria nº 273/2014

SECRETARIA MUNICIPAL DE ADMINISTRAÇÃO
SEÇÃO DE ATOS OFICIAIS
RECEBIDO EM: 01/04/16
Robinson Figueiredo Lima
Seção de Atos Oficiais
Port. 004/15

PREFEITURA MUNICIPAL DE FAZENDA RIO GRANDE
ESTADO DO PARANÁ

PREF. FAZENDA RIO GRANDE
429
Folha nº
Assinatura

JULGAMENTO DA HABILITAÇÃO
Concorrência Pública nº 16/2015

Em cumprimento ao Art. 109, §1º, da Lei Federal nº 8.666/1993, a Comissão Permanente de Licitações, no uso de suas atribuições legais, ALTERA o Julgamento da Habilitação da Concorrência Pública nº 16/2015, com objeto a contratação de empresa para construção da Escola Municipal Professora Isabel Cristina Schwalbe Borges, no Bairro Santa Terezinha, no Município de Fazenda Rio Grande, resultando habilitada a empresa CONSTRUTORA GUETTER LTDA., pessoa jurídica inscrita no CNPJ sob nº 77.625.796/0001-00, decorrente da procedência do recurso impetrado sob o Protocolo nº 2282/2016, no qual obteve êxito na comprovação da qualificação técnica, atendendo plenamente as exigência do edital.

Fazenda Rio Grande, 01 de Abril de 2016.

Luiz Rafael Lopes
Comissão Permanente de Licitações
Portaria nº 273/2014

Publicado no Orgão
Oficial do Município
Nº. 973 Pg.
Data: de 28 a 03
abril de 2016

PREF. FAZENDA RIO GRANDE
430
Folha nº
Assinatura

PREFEITURA MUNICIPAL DE FAZENDA RIO GRANDE
ESTADO DO PARANÁ

JULGAMENTO DA HABILITAÇÃO
Concorrência Pública nº 16/2015

Em cumprimento ao Art. 109, §1º, da Lei Federal nº 8.666/1993, a Comissão Permanente de Licitações, no uso de suas atribuições legais, ALTERA o Julgamento da Habilitação da Concorrência Pública nº 16/2015, com objeto a contratação de empresa para construção da Escola Municipal Professora Isabel Cristina Schwalbe Borges, no Bairro Santa Terezinha, no Município de Fazenda Rio Grande, resultando habilitada a empresa CONSTRUTORA GUETTER LTDA., pessoa jurídica inscrita no CNPJ sob nº 77.625.796/0001-00, decorrente da procedência do recurso impetrado sob o Protocolo nº 2282/2016, no qual obteve êxito na comprovação da qualificação técnica, atendendo plenamente as exigência do edital.

Fazenda Rio Grande, 01 de Abril de 2016.

Luis Rafael Lopes
Comissão Permanente de Licitações
Portaria nº 273/2014

SECRETARIA MUNICIPAL DE PLANEJAMENTO

Comissão Permanente de Licitações

CONTRATAÇÃO DIRETA
Dispensa de Licitação Nº 08/2016

PROTOCOLO: 5568/2016
Objeto: Aquisição de pólvora e projétil para recarga de munição, conforme solicitação da secretaria Municipal de Defesa Social.
CONTRATANTE: Prefeitura Municipal de Fazenda Rio Grande
MODALIDADE/FUNDAMENTO: Dispensa de Licitação, na forma do Art. 24, Inciso IV da Lei Federal nº 8.666/1993.
CONTRATADO: BACAMARTE ARTIGOS PARA CAÇA E PESCA LTDA ME
CNPJ nº 82.214.537/0001-19
VALOR R$ 7.836,00 (sete mil oitocentos e trinta e seis reais)
AUTORIZAÇÃO: 01/04/2016

SECRETARIA MUNICIPAL DE PLANEJAMENTO E FINANÇAS
Coordenação de Contratos

EXTRATO DO CONTRATO Nº 41/2016 - ID:2656

CONTRATANTE: PREFEITURA DO MUNICÍPIO DE FAZENDA RIO GRANDE;
CONTRATADA: URBS – Urbanização de Curitiba S.A;
CNPJ: Nº 76.076.836/0001-79;
OBJETO: Aquisição de 2.000 (mil e mil, de créditos transporte) créditos de cartão transporte mensais para região de Curitiba, conforme as condições e especificações constantes neste contrato e seus anexos;
MODALIDADE: Inexigibilidade de Licitação nº 4/2016;
PROTOCOLO: 611/2016;
VALOR TOTAL: R$11.100,00 (onze mil e cem reais);
PRAZO DE VIGÊNCIA: 12 (doze) meses, com início em 18/03/2016 e término em 18/03/2017, sendo improrrogável;
DATA DA ASSINATURA: 18/03/2016

Genilce da Rocha Leite
Coordenação de Contratos

SECRETARIA MUNICIPAL DE PLANEJAMENTO E FINANÇAS
Coordenação de Contratos

EXTRATO DO CONTRATO Nº 43/2016 - ID:2658

CONTRATANTE: PREFEITURA DO MUNICÍPIO DE FAZENDA RIO GRANDE;
CONTRATADA: INOVA AMBIENTAL TRANSPORTES DE RESÍDUOS LTDA;
CNPJ: Nº 07.050.625/0001-06;
OBJETO: Contratação de empresa para prestação de serviços de coleta seletiva e coleta de resíduos verdes, incluindo transporte e destinação final, compreendendo o fornecimento de todos os equipamentos, mão-de-obra, serviços complementares, tranqueiras, entre outras obrigações que se façam necessárias para a plena execução dos serviços ora contratados, conforme Projeto Básico e Edital da Concorrência Pública 004/2015;
MODALIDADE: Concorrência Pública nº 004/2015;
PROTOCOLO: nº 9899/2015;
PROCESSO ADMINISTRATIVO: nº 19/2015;
VALOR TOTAL: R$1.303.470,36 (Um milhão, trezentos e três mil, quatrocentos e setenta e nove reais com trinta e seis centavos);
PRAZO DE VIGÊNCIA: 12 (doze) meses;
DATA DA ASSINATURA: 23/03/2016

Genilce da Rocha Leite
Coordenação de Contratos

SECRETARIA MUNICIPAL DE PLANEJAMENTO E FINANÇAS
Coordenação de Editais e Contratos

EXTRATO DO 3º ADITIVO AO CONTRATO Nº 036/2013 - ID 2150

CONTRATANTE: Prefeitura do Município de Fazenda Rio Grande;
CONTRATADA: Copel Telecomunicações S.A;
CNPJ: nº.04.368.865/0001-96 ;
OBJETO: Contratação de empresa especializada em serviços de telecomunicações em fibra ótica para transmissão de dados entre a rede da Prefeitura Municipal de Fazenda Rio Grande e Órgãos Municipais, abrangendo o fornecimento de materiais e instalação, manutenção e funcionamento da rede;
MODALIDADE: Pregão Presencial nº 010/2013;
PROCESSO ADMINISTRATIVO: Nº4430/2015;
PRAZO DE VIGÊNCIA: 12 (doze) meses, a contar da data de 27/03/2016;
VALOR INCLUSO: R$ 52.869,84 (cinquenta e dois mil, oitocentos e sessenta e nove reais com oitenta e quatro centavos), referente ao reajuste contratual relacionado ao Glosula Primeira do contrato original;
DATA DA ASSINATURA: 15 de março de 2016.

Genilce da Rocha Leite
Coordenação de Contratos

SECRETARIA MUNICIPAL DE PLANEJAMENTO E FINANÇAS
Coordenação de Contratos

EXTRATO 32º TERMO ADITIVO DO CONTRATO Nº 58/2014 - ID 2379

CONTRATANTE: PREFEITURA DO MUNICÍPIO DE FAZENDA RIO GRANDE;
CONTRATADO: CLÍNICA DR. MANTOVANI 6/6 LTDA;
CNPJ: n.º 14.731.344/0001-85;
OBJETO: Constitui objeto do presente instrumento o credenciamento de médicos, para mediante contrato de prestação de serviços, para usuários do Sistema Único de Saúde de Fazenda Rio Grande oriundos das Unidades e Serviços de Saúde do Município Clínica Geral Plantonista 12 (doze) horas)
MODALIDADE: Chamada Pública nº 01/2013.
PROCESSO: 2619/2016
DATA DA ASSINATURA: 24/03/2016;
Extol-se do contrato retro o profissional Gilson Soares de Faria, CRM/PR: 15.373, na especialidade de Clínico Geral, para adequação técnica de forma unilateral, conforme art 65, item I, letra "a".

Genilce da Rocha Leite
Coordenação de Contratos

SECRETARIA MUNICIPAL DE ADMINISTRAÇÃO
Coordenação de Contratos

EXTRATO DO 2º TERMO ADITIVO AO CONTRATO Nº 25/2015 - ID:2490

CONTRATANTE: PREFEITURA DO MUNICÍPIO DE FAZENDA RIO GRANDE;
CONTRATADA: BRICOSCHI ENGENHARIA LTDA;
CNPJ: n.º 04.649.967/0001-80;
OBJETO: Contratação de empresa construção da Unidade do Saúde Estadios, no Município de Fazenda Rio Grande, compreendendo o fornecimento de todo o material de construção empregado, equipamentos, mão-de-obra, canteiro de obras, serviços complementares, transportes, entre outras obrigações que se façam necessárias para a plena execução dos serviços ora contratados, conforme Projeto Básico e Edital;
MODALIDADE: Concorrência Pública 010/2014;
PROCESSO ADMINISTRATIVO: 2784/2015;
PRAZO DE EXECUÇÃO: 120 (cento e vinte) dias a contar da data de 10/04/2016;
PRAZO DE VIGÊNCIA: 180 (cento e oitenta) dias a contar da data de 18/03/2016;
DATA DA ASSINATURA: 18/03/2016.

Genilce da Rocha Leite
Coordenação de Contratos

SECRETARIA MUNICIPAL DE ADMINISTRAÇÃO
Coordenação de Contratos

EXTRATO DO 1º TERMO ADITIVO AO CONTRATO Nº 34/2015 - ID 2505

CONTRATANTE: PREFEITURA DO MUNICÍPIO DE FAZENDA RIO GRANDE;
CONTRATADO: IVONE BROSKO;
CPF/MF: n.º 041.531.359-76;
OBJETO: Locação de imóvel situado à Rua Cedro, nº 1190, Bairro Eucaliptos – Fazenda Rio Grande/PR com área total de 405 m² e área construída de 274 m², para oferta dos Serviços de Acolhimento Institucional para Pessoas em Situação de Rua, Abordagem Social e Centro Pop, conforme solicitação da Secretaria Municipal de Assistência Social e Habitação;
MODALIDADE: Dispensa da Licitação (19/2015); com fundamento no Art. 24, Inciso x, da Lei nº 8.666/93;
PROCESSO: Nº 3615/2015;
PRAZO DE VIGÊNCIA: 12 (doze) meses, a contar da data de 23/04/2016;
DATA DA ASSINATURA: 28/03/2016.

Genilce da Rocha Leite
Coordenação de Contratos

SECRETARIA MUNICIPAL DE PLANEJAMENTO E FINANÇAS
Coordenação de Contratos

EXTRATO DO 1º TERMO ADITIVO AO CONTRATO Nº 45/2015 - ID:2517

CONTRATANTE: PREFEITURA DO MUNICÍPIO DE FAZENDA RIO GRANDE;
CONTRATADA: DON RAPHAEL CONSTRUÇÃO CIVIS LTDA;
CNPJ: n.º82.467.587/0001-80;
OBJETO: Contratação de empresa para realização de remanescente de obra de reforma e ampliação da Escola Municipal Santa Maria, entre outras obrigações que se façam necessárias para a plena execução dos serviços ora contratados, conforme Projeto Básico e Edital da Dispensa de Licitação 23/2015;
MODALIDADE: Dispensa de Licitação, na forma do Art.24, inciso XI, da Lei Federal 8666/93 (Dispensa de Nº 23/2015);
PROTOCOLO: Nº4871/2016;
PRAZO DE EXECUÇÃO: 30 (Trinta) dias a contar da data de 20/03/2016;
VALOR INCLUSO: R$52.977,08 (cinquenta e cinco mil, novecentos e setenta e sete reais com oitenta e oito centavos) referente a adequação técnica;
DATA DA ASSINATURA: 18/03/2016

Genilce da Rocha Leite
Coordenação de Contratos

SECRETARIA MUNICIPAL DE ADMINISTRAÇÃO
Coordenação de Contratos

EXTRATO DO 1º TERMO ADITIVO AO CONTRATO Nº 46/2015 - ID:2518

CONTRATANTE: PREFEITURA DO MUNICÍPIO DE FAZENDA RIO GRANDE;
CONTRATADA: DON RAPHAEL CONSTRUÇÃO CIVIS LTDA;
CNPJ: n.º82.467.587/0001-80;
OBJETO: Contratação de empresa para realização de remanescente de obra de reforma do Ginásio da Escola Municipal Santa Maria, entre outras obrigações que se façam necessárias para a plena execução dos serviços ora contratados, conforme Projeto Básico e Edital da Dispensa de Licitação 23/2015;
MODALIDADE: Dispensa de Licitação, na forma do Art.24, inciso XI, da Lei Federal 8666/93 (Dispensa de Nº 23/2015);
PROTOCOLO: Nº4869/2016;
PRAZO DE EXECUÇÃO: 30 (Trinta) dias a contar da data de 20/03/2016;
VALOR INCLUSO: R$229.544,07 (Duzentos e vinte e nove mil, quinhentos e quarenta e quatro reais com sete centavos) referente a adequação técnica;
VALOR SUPRIMIDO: R$55.594,83 (Cinquenta e cinco mil, quinhentos e noventa e quatro reais com oitenta e três centavos);
DATA DA ASSINATURA: 18/03/2016

Genilce da Rocha Leite
Coordenação de Contratos

SECRETARIA MUNICIPAL DE ADMINISTRAÇÃO
Coordenação de Contratos

EXTRATO DO 1º TERMO ADITIVO AO CONTRATO Nº 47/2015 - ID:2519

CONTRATANTE: PREFEITURA DO MUNICÍPIO DE FAZENDA RIO GRANDE;
CONTRATADA: DON RAPHAEL CONSTRUÇÃO CIVIS LTDA;
CNPJ: n.º82.467.587/0001-80;
OBJETO: Contratação de empresa para realização do remanescente de obra de reforma do Ginásio da Escola Municipal Generoso Saluistano, entre outras obrigações que se façam necessárias para a plena execução dos serviços ora contratados, conforme Projeto Básico e Edital da Dispensa de Licitação 23/2015;
MODALIDADE: Dispensa de Licitação, na forma do Art.24, inciso XI, da Lei Federal 8666/93 (Dispensa de Nº 23/2015);
PROTOCOLO: Nº4870/2016;
PRAZO DE EXECUÇÃO: 30 (Trinta) dias a contar da data de 20/03/2016;
VALOR INCLUSO: R$157.371,30 (Cento e cinquenta e sete mil, trezentos e setenta e um reais com trinta centavos) referente a adequação técnica;
VALOR SUPRIMIDO: R$40.917,48 (Quarenta mil, novecentos e dezessete reais com quarenta e oito centavos);
DATA DA ASSINATURA: 18/03/2016

Genilce da Rocha Leite
Coordenação de Contratos

SECRETARIA MUNICIPAL DE ADMINISTRAÇÃO
Coordenação de Contratos

EXTRATO DO 1º TERMO ADITIVO AO CONTRATO Nº 12/2016 - ID:2627

CONTRATANTE: PREFEITURA DO MUNICÍPIO DE FAZENDA RIO GRANDE;
CONTRATADA: COMERCIAL ONIX LTDA -EPP;
CNPJ: n.º 17.059.287/0001-60;
OBJETO: O objeto do presente Contrato é aquisição de materiais para Iluminação Pública, conforme a solicitação da Secretaria Municipal de Urbanismo.
MODALIDADE: Pregão Presencial nº 56/2015;
PROTOCOLO: 5692/2016;
VALOR REDUZIDO: R$ 325.106,00 (Trezentos e vinte e cinco mil, cento e seis reais);
DATA DA ASSINATURA: 24/03/2016

Genilce da Rocha Leite
Coordenação de Contratos

FAZ PREV

FAZPREV
Instituto de Previdência Municipal de Fazenda Rio Grande
CNPJ 08.145.731/0001-02

ATO DE CONCESSÃO nº 149/2016
Processo nº. 128/2016

Dispõe sobre a concessão de **Aposentadoria** por **Idade**, com proventos proporcionais ao tempo de contribuição, à servidora **Filomena Pereira Betim**.

Anderson Gabriel Hoshino, Diretor Presidente do Instituto de Previdência Municipal de Fazenda Rio Grande - FAZPREV, usando das atribuições que lhe confere a Lei nº 069, de 21 de dezembro de 2 001, e,

Considerando, o pedido de Aposentadoria por Idade, formalizado pela servidora **Filomena Pereira Betim**, matrícula nº 236401, ocupante do Cargo de Professora;

Considerando ainda, que a solicitação foi protocolada sob Processo nº. 128/2016, estando devidamente formalizado e com todos os procedimentos regulares.

Decido que foi concedido nos termos do Artigo 31, complementado pelo Inciso II, alínea "a", do Artigo 23, da Lei Municipal nº. 070, de 21 de dezembro de 2.001, à Aposentadoria por Idade, com proventos proporcionais ao tempo de contribuição, **Regra Permanente Art.40 – Aposentadoria por Idade (Art.40 §§ 3 e 17 c/c Art. 40 - §1º, III, b da CF)**, o valor do provento proporcional inicial é de **R$ 612,29** (seiscentos e doze reais e vinte e noventa centavos).

No entanto, será garantido a percepção do menor vencimento municipal, de acordo com a Lei municipal nº. 168/2003 Art. 52 § único e Lei Municipal nº. 1072/2015 de 02/06/2015 e Lei Municipal nº 1082/2015 de 15/12/2015 correspondente ao valor de R$ 929,08 (novecentos e vinte e nove reais e oito centavos), **com efeitos a partir de 31/03/2016**.

O valor do provento será reajustado na mesma data e índice que ocorrer o reajuste dos Benefícios do Regime Geral de Previdência Social (Art.40, § 8º da CF, c/c Art. 15 da Lei Federal 10.887).

Fazenda Rio Grande, 24 de Março de 2016.

ANDERSON GABRIEL HOSHINO
DIRETOR PRESIDENTE: FAZPREV
DECRETO 3618/2014

Avenida Cedro, 867 - Bairro Eucaliptos - CEP 83.820-004 - Fazenda Rio Grande - PR
Fone: 41-3668 9654 – fazprev@fazprev.com.br - www.fazprev.com.br

FAZPREV
Instituto de Previdência Municipal de Fazenda Rio Grande
CNPJ 08.145.731/0001-02

PORTARIA Nº. 093/2016
De 29 de Março de 2016.

Súmula: Concede férias ao Servidor Público do Quadro Próprio do Instituto de Previdência Municipal de Fazenda Rio Grande – FAZPREV

O Diretor Presidente do Instituto de Previdência Municipal de Fazenda Rio Grande - FAZPREV, no uso das suas atribuições legais conferidas através do Decreto Nº 3618/2014, de 17 de Março de 2014

RESOLVE:

Art. 1º – **CONCEDER** férias conforme artigo nº 108 da Lei Municipal 168/2003 do Estatuto dos Servidores Municipais, referente ao período aquisitivo de 02/04/2014 a 01/04/2015 ao servidor abaixo:

Protocolo	Matrícula	Nome do Servidor	Cargo	Período de Férias	Lotação
133/2016	762	DIONATAN MATOS DOS SANTOS	Técnico em Controle Administrativo	01/04/2016 a 19/04/2016	FAZPREV

Art. 2º. Esta portaria entrará em vigor na data de sua Publicação

Fazenda Rio Grande, 29 de Março de 2016.

ANDERSON GABRIEL HOSHINO
DIRETOR PRESIDENTE - FAZPREV
DECRETO 3618/2014

Avenida Cedro, 867 – Bairro Eucaliptos – CEP 83.820-004 – Fazenda Rio Grande – PR
Fone/fax 41-3668 9654 – fazprev@fazprev.com.br – www.fazprev.com.br

FAZPREV
Instituto de Previdência Municipal de Fazenda Rio Grande
CNPJ 08.145.731/0001-02

INSTITUTO DE PREVIDÊNCIA MUNICIPAL DE FAZENDA RIO GRANDE

Extrato de Contrato - Nº 002/2016
Processo Administrativo nº 114/2016

CONTRATANTE: Instituto de Previdência Municipal de Fazenda Rio Grande – FAZPREV.
CONTRATADO: Tonel Prot Comércio e Manutenção de Equipamentos Ltda.
OBJETO: Locação de uma impressora Multifuncional pelo prazo de 12 meses.
VALOR: R$ 2.160,00 (dois mil, cento e sessenta reais)
VIGÊNCIA: 12 meses (Decreto de Unificação 003/2016)
FUNDAMENTO: Art. 24, II, da Lei 8.666/1993.
DOTAÇÃO ORÇAMENTÁRIA: 13.01.09.271.0011.2.092 3.3.90.39.19.00.00.00 – Locação de Máquinas e Equipamentos
VIGÊNCIA: 12 meses
DATA DE ASSINATURA: 01/04/2016

Avenida Cedro, 867 – Bairro Eucaliptos – CEP 83.820-004 – Fazenda Rio Grande – PR
Fone/fax 41-3668 9654 – fazprev@fazprev.com.br – www.fazprev.com.br

Imprimir Fechar

PREFEITURA FAZENDA RIO GRANDE Folha nº 431 Assinatura

Concorrência nº 16/2015 - Julgamento de Recurso

De: **Luiz Rafael** (rafaelcompras09@hotmail.com)
Enviada: sexta-feira, 1 de abril de 2016 16:36:05
Para: Paulo Guetter (guetter@guetter.com.br); brioschieng@hotmail.com (brioschieng@hotmail.com)
Cc: Carlos Henrique (carlos_comprasfrg@hotmail.com); dandhara.comprasfrg@gmail.com (dandhara.comprasfrg@gmail.com)

5 anexos
Análise Técnica da Habilitação por Engº Civil.pdf (430,5 KB) , Análise Técnica do Recurso por Engº Civil.pdf (193,1 KB) , Decisão da CPL sobre Recurso - CC 16_2015.pdf (459,1 KB) , Apreciação da Autoridade Competente sobre Recurso - CC 16_2015.pdf (156,0 KB) , Julgamento da Habilitação da Decisão do Recurso - CC 16_2015.pdf (163,4 KB)

PREFEITURA MUNICIPAL DE FAZENDA RIO GRANDE

ESTADO DO PARANÁ

Concorrência Pública 016/2015
Contratação de empresa para construção da Escola Municipal Professora Isabel Cristina Schwalbe Borges, no Bairro Santa Terezinha, no Município de Fazenda Rio Grande.

Aos interessados

BRIOSCHI ENGENHARIA LTDA. e CONSTRUTORA GUETTER LTDA.

Em cumprimento ao Art. 109, §3º, da Lei Federal 8.666/93, segue, em anexo, os seguintes documentos:

- **Análise Técnica da Habilitação por Engº Civil**

- **Análise Técnica do Recurso por Engº Civil**

- **Decisão da Comissão Permanente de Licitações sobre Recurso**

- **Apreciação da Autoridade Competente sobre Recurso**

- **Julgamento da Habilitação decorrente da Decisão do Recurso**

PREF. FAZENDA RIO GRANDE
432
Folha nº
Assinatura

Fazenda Rio Grande, 01 de abril de 2016.

Luiz Rafael Lopes
Comissão Permanente de Licitações
Portaria nº 273/2014

PREFEITURA MUNICIPAL DE FAZENDA RIO GRANDE
ESTADO DO PARANÁ

PREF. FAZENDA RIO GRANDE
433
Folha nº
Assinatura

ENCAMINHAMENTO À PEDIDO

Concorrência Pública nº 16/2015

À Secretaria Municipal de Planejamento Urbano

Em atendimento ao Protocolo nº 4486/2016, interrompemos o andamento dos procedimentos licitatórios da Concorrência Pública nº 16/2015, com objeto a contratação de empresa para construção da Escola Municipal Professora Isabel Cristina Schwalbe Borges, no Bairro Santa Terezinha, no Município de Fazenda Rio Grande, e remetemos, para os fins pretendidos, o processo integral contendo 433 páginas distribuidas em 04 volumes.

Ressaltamos que a empresa CONSTRUTORA GUETTER LTDA., pessoa jurídica inscrita no CNPJ sob nº 77.625.796/0001-00, resultou como única habilitada, decorrente da procedência do recurso impetrado sob o Protocolo nº 2282/2016.

Fazenda Rio Grande, 04 de Abril de 2016.

Luiz Rafael Lopes
Comissão Permanente de Licitações
Portaria nº 273/2014

PREFEITURA MUNICIPAL DE FAZENDA RIO GRANDE
ESTADO DO PARANÁ

PREF. FAZENDA RIO GRANDE
434
Folha nº
Assinatura

ENCAMINHAMENTO À PEDIDO
Concorrência Pública nº 16/2015

À Secretaria Municipal de Administração

Em atendimento à solicitação do Secretário Municipal, remetemos o presente processo e informamos que, no aguardo de manifestação, mantém-se a suspensão dos procedimentos licitatórios da Concorrência Pública nº 16/2015, com objeto a contratação de empresa para construção da Escola Municipal Professora Isabel Cristina Schwalbe Borges, no Bairro Santa Terezinha, no Município de Fazenda Rio Grande.

Fazenda Rio Grande, 20 de Abril de 2016.

Luiz Rafael Lopes
Comissão Permanente de Licitações
Portaria nº 273/2014

PREFEITURA MUNICIPAL
FAZENDA
RIO GRANDE

Prefeitura Municipal de Fazenda Rio Grande

Secretaria Municipal de Administração

PREF. FAZENDA RIO GRANDE
435
Folha nº
Assinatura

PROTOCOLO: 21745/15

REQUERENTE:

MEMORANDO/OFÍCIO:

SENHOR PREFEITO, RECOMENDO O CANCELAMENTO DO PROCEDIMENTO LICITATÓRIO EM QUESTÃO, CONSIDERANDO QUE OS RECURSOS QUE DARIAM SUPORTE À OBRA, EM DECORRÊNCIA DA DIMINUIÇÃO DA ATIVIDADE ECONOMICA NACIONAL, SE APRESENTAM DE FORMA QUE IMPOSSIBILITA A CONTINUIDADE DO PROCESSO LICITATÓRIO.

Claudemir José Andrade
Secretário M. de Administração
Decreto 3626/14
26/04/16

PREFEITURA MUNICIPAL DE FAZENDA RIO GRANDE
ESTADO DO PARANÁ

PREF. FAZENDA RIO GRANDE
436
Folha nº
Assinatura

REVOGAÇÃO DE LICITAÇÃO

Concorrência Pública nº 16/2015

O Prefeito do Município de Fazenda Rio Grande, Estado do Paraná, no uso de suas atribuições legais, com fulcro no Art. 49 da Lei Federal nº 8.666/1993, REVOGA:

Concorrência Pública nº 16/2015, com objeto a contratação de empresa para construção da Escola Municipal Professora Isabel Cristina Schwalbe Borges, no Bairro Santa Terezinha, no Município de Fazenda Rio Grande, por razões de interesse público, conforme manifestação do Secretário Municipal de Administração, considerando que os recursos previstos para suporte da obra se apresentam de forma que impossibilita a continuidade do procedimento licitatório, em decorrência da diminuição da atividade econômica nacional.

Fazenda Rio Grande, 28 de abril de 2016.

Marcio Claudio Wozniack
Prefeito em exercício

SECRETARIA MUNICIPAL DE ADMINISTRAÇÃO
SEÇÃO DE ATOS OFICIAIS

RECEBIDO EM: 29/04/16.

Robinson Figueiredo
Seção de Atos Oficiais
Port. 004/15

REF. FAZENDA RIO GRANDE
437
Folha nº
Assinatura

SÚMULA DE REQUERIMENTO DE RENOVAÇÃO DA LICENÇA DE OPERAÇÃO

A SENGÉS PAPEL E CELULOSE LTDA torna público que irá requerer ao IAP, a Renovação da Licença de Operação para GERAÇÃO DE ENERGIA ELÉTRICA E PCH JAGUARICATU 1 instalada na Estrada da Erva Doce, s/ nº, Bairro Erva Doce - Município: Sengés/PR.

SÚMULA DE REQUERIMENTO DE RENOVAÇÃO DA LICENÇA DE OPERAÇÃO

A SENGÉS PAPEL E CELULOSE LTDA torna público que irá requerer ao IAP, a Renovação da Licença de Operação para GERAÇÃO DE ENERGIA ELÉTRICA E PCH JAGUARICATU 2 instalada na Estrada do Sobradinho, s/nº, Bairro Santa Barbara - Município: Sengés/PR.

SÚMULA DE RECEBIMENTO DE RENOVAÇÃO DA LICENÇA DE OPERAÇÃO

Sengés Papel e Celulose Ltda. torna público que recebeu do IAP, a Renovação da Licença de Operação para Geração de Energia E Pequena Central Hidrelétrica - PCH Jaguaricatú 1 com validade até 20/09/2016 instalada na Sengés/PR - L.O nº 15158 .

SÚMULA DE RECEBIMENTO DE RENOVAÇÃO DA LICENÇA DE OPERAÇÃO

Sengés Papel e Celulose Ltda. torna público que recebeu do IAP, a Renovação da Licença de Operação para Geração de Energia E Pequena Central Hidrelétrica - PCH Jaguaricatú 2 com validade até 20/09/2016 instalada na Sengés/PR - L.O nº 15157.

CARTÓRIO DE SANTA FELICIDADE
IRIO DAS CHAGAS LIMA – OFICIAL
Av. Manoel Ribas, 6031 - Fone (41) 3372-1671 – CEP 82020-000 – CURITIBA – PARANÁ

EDITAL DE PROCLAMAS

Faço saber que pretendem se casar:

1 - JOSE ADRIANO OLIVEIRA DE SOUZA com **JAQUELINE GOES FERREIRA DOS SANTOS;**
2 - GABRIEL CARDOSO DA ROCHA PIRES com **HELOISA MAINARDI;**
3 - ALEXANDRE CRISTIANO DE MATTOS com **NELCI DA SILVA PASSOS;**
4 - GERT FERDINAND FOLZ com **MARISTELA RAMOS DOS SANTOS;**
5 - JOELMAR PIRES DOS SANTOS com **JULIANA JASLUK CAVALHEIRO;**
6 - ROGÉRIO DA SILVA CERQUEIRA com **TATIANA SALDANHA DE LIMA.**

Se alguém souber de algum impedimento, oponha-o na forma da Lei, no prazo de 15 (quinze) dias.

Curitiba, 02 de maio de 2016
IRIO DA CHAGAS LIMA
Oficial

PREFEITURA DE FAZENDA RIO GRANDE
ESTADO DO PARANÁ

AVISO DE REVOGAÇÃO

O Prefeito do Município de Fazenda Rio Grande, Estado do Paraná, no uso de suas atribuições legais, com fulcro no Art. 49 da Lei Federal nº 8.666/1993, REVOGA a Concorrência Pública nº 16/2015, com objeto a contratação de empresa para construção da Escola Municipal Professora Isabel Cristina Schwalbe Borges, no Bairro Santa Terezinha, no Município de Fazenda Rio Grande, por razões de interesse público, conforme manifestação do Secretário Municipal de Administração, considerando que os recursos previstos para suporte da obra se apresentam de forma que impossibilita a continuidade do procedimento licitatório, em decorrência da diminuição da atividade econômica nacional.

Fazenda Rio Grande/PR, 28 de Abril de 2016.
Marcio Claudio Wozniack
Prefeito em Exercício

PREFEITURA DE FAZENDA RIO GRANDE
ESTADO DO PARANÁ

Homologação de Licitação

O PREFEITO DO MUNICÍPIO DE FAZENDA RIO GRANDE, Estado do Paraná, no uso de suas atribuições legais, homologa o Pregão Presencial nº 015/2016, com objeto a Contratação de empresa para prestação de Serviços de Medicina, Engenharia e Segurança do Trabalho, conforme solicitação da Secretaria Municipal de Administração - Divisão de Pericias Médicas, a adjudica o objeto em favor da empresa ZANINI E BIGOLIN MEDICINA DO TRABALHO LTDA., pessoa jurídica inscrita no CNPJ sob o nº 17.431.088/0001-07, vencedor com o valor global de R$ 265.937,48 (duzentos e sessenta e cinco mil novecentos e trinta e sete reais e quarenta e oito centavos). O processo atendeu a legislação pertinente em toda sua tramitação, conforme Parecer da Procuradoria Geral do Município.

Fazenda Rio Grande/PR, 29 de Abril de 2016.
Marcio Claudio Wozniack
Prefeito em Exercício

PREFEITURA DE FAZENDA RIO GRANDE
ESTADO DO PARANÁ

JULGAMENTO DA HABILITAÇÃO

A Comissão Permanente de Licitações torna público o julgamento da habilitação da Concorrência Pública nº 02/2016, com objeto a Contratação de empresa para execução de pavimentação urbana nos Bairros Eucaliptos, Nações e Iguaçu, conforme convênio com o BRDE, resultando como inabilitadas as empresas CAZAMUSA CONSTRUÇÃO CIVIL EIRELI – EPP, MARC CONTRUTORA DE OBRAS LTDA., SOTIL LTDA., A.V.B TERRAPLENAGEM E PAVIMENTAÇÃO LTDA – ME, HD CONSTRUÇÕES E EMPREENDIMENTOS LTDA – EPP, TEPAV CONTRUTORA LTDA e VENTURI & ZEN LTDA, por não atenderem todas as exigências estabelecidas para comprovação da Qualificação Técnica, conforme Parecer do Engenheiro Civil e Secretário Municipal de Obras. Com fulcro no Art. 48, § 3º da Lei Federal nº 8.666/1993, fica estabelecido o prazo de 08 (oito) dias úteis, a contar da publicação desse ato, para apresentação de nova documentação com correção das falhas que inabilitaram as licitantes. O Parecer Técnico e Parecer Contábil encontram-se nos autos do processo com vista franqueada aos interessados. O prazo de recurso iniciará mediante publicação do resultado da análise da nova documentação, conforme Art. 109 § 1º da Lei Federal nº 8.666/1993.

Fazenda Rio Grande/PR, 29 de Abril de 2016.
Carlos Henrique Reis dos Santos
Comissão Permanente de Licitações

PREFEITURA DE FAZENDA RIO GRANDE
ESTADO DO PARANÁ

JULGAMENTO DA HABILITAÇÃO

A Comissão Permanente de Licitações torna público o julgamento da habilitação da Concorrência Pública nº 01/2016, com objeto a contratação de empresa para execução de obras de pavimentação urbana nos Bairros Iguaçu, Estados, Pioneiros, Graúna Azul e Nações, conforme Sistema de Financiamento de Ações nos Municípios – SFM, resultando como inabilitadas as empresas CAZAMUSA CONSTRUÇÃO CIVIL EIRELI – EPP, EVENTO CONSTRUTORA DE OBRAS LTDA -EPP, SOTIL LTDA., ANDRIGUETTO CONSTRUTORA E LOCADORA DE EQUIPAMENTOS EIRELI, AUTOVIA CONSTRUTORA LTDA – ME, A.V.B TERRAPLANAGEM E PAVIMENTAÇÃO LTDA – ME, HD CONSTRUÇÕES E EMPREENDIMENTOS LTDA – EPP, MARC CONTRUTORA DE OBRAS LTDA. e TEPAV CONTRUTORA LTDA. por não atenderem todas as exigências estabelecidas para comprovação da Qualificação Técnica, conforme Parecer do Engenheiro Civil e Secretário Municipal de Obras e como inabilitada a empresa TMAV CONSTRUTORA – EIRELI por não atender ao Índice de Endividamento estabelecido no item 5 do edital, conforme Parecer Contábil. Com fulcro no Art. 48, § 3º da Lei Federal nº 8.666/1993, fica estabelecido o prazo de 08 (oito) dias úteis, a contar da publicação desse ato, para apresentação de nova documentação com correção das falhas que inabilitaram as licitantes. O Parecer Técnico e Parecer Contábil encontram-se nos autos do processo com vista franqueada aos interessados. O prazo de recurso iniciará mediante publicação do resultado da análise da nova documentação, conforma Art. 109 § 1º da Lei Federal nº 8.666/1993.

Fazenda Rio Grande/PR, 29 de Abril de 2016.
Carlos Henrique Reis dos Santos
Comissão Permanente de Licitações

SINDICATO DOS EMPREGADOS NO COMÉRCIO DE PEÇAS PARA VEÍCULOS AUTOMOTORES DE CURITIBA E REGIÃO METROPOLITANA
CONSTRUÇÃO PEÇADA

ELEIÇÕES SINDICAIS

Pelo presente edital, ficam convocados todos os associados deste Sindicato para as eleições, que serão realizadas no dia 30 de junho de 2016, no período das **09 às 17horas** na sede desta Entidade sediada na Avenida Presidente Getúlio Vargas, 4250 em Curitiba, Estado do Paraná, para a composição da Diretoria, Conselho Fiscal e Delegados Representantes, efetivos e suplentes, ficando aberto o prazo de 10 (dez) dias, para o registro de chapas, que começará a contar no primeiro dia útil subsequente da data da publicação deste Edital. A Secretaria da Entidade funcionará, no período destinado ao registro de chapas, no horário das 8h30min às 11h30min e das 13h30min. às 18h. Caso não seja obtido "quorum" em primeira convocação, a eleição será realizada em segunda convocação no dia 11 de julho de 2016, e não obtido "quorum" em segunda convocação, a eleição em terceira convocação será realizada no dia 12 de julho de 2016, sendo considerados eleitos os candidatos que obtiverem a maioria dos votos dos eleitores presentes. Havendo somente uma chapa registrada para concorrer nas eleições sindicais, poderá ser instalada a assembleia eleitoral no dia 30 de junho de 2016 acima designado, às 09h em primeira convocação desde que presentes a maioria absoluta dos associados em condições de votar. Não estando presente este quórum, poderá a mencionada assembleia ser instalada duas horas após, sendo considerados eleitos os candidatos que obtiverem a maioria dos votos dos eleitores presentes. O Sindicato poderá alterar a forma da eleição para que a mesma ocorra pelo Sistema Eletrônico de Votação.

Curitiba, 03 de maio de 2016.
Sérgio Piccinelli
Presidente

3º OFÍCIO DE REGISTRO CIVIL E 15º TABELIONATO DE PESSOAS NATURAIS
Município e Comarca de CURITIBA, Estado PARANÁ
Bel. Mônica Maria Guimarães de Macedo Dalla Vecchia
Registradora Designada

Faço saber que pretendem se casar:

1 - DANIEL ARAUJO MORAES ABREU MOTA e LIANDRA KONDRAT.

Se alguém souber de algum impedimento, oponha-o na forma da lei no prazo de 15 (quinze) dias.

CURITIBA, 02 DE MAIO DE 2016

GOVERNO DO ESTADO DO PARANÁ
SECRETARIA DE ESTADO DA EDUCAÇÃO
COMISSÃO PERMANENTE DE LICITAÇÃO

Secretaria de Estado da Educação
Comissão Permanente de Licitação
Aviso de Licitação
Pregão Eletrônico nº 08/2016

Processo nº 137003872
Objeto :Aquisição de Equipamentos para os Laboratórios do Curso Técnico de Prótese Dentária Programa Brasil Profissionalizado.
Data : 13/05/2016
Horas : 9:30 hs.
Valor Máximo Admissível de R$ 85.384,26 (oitenta e cinco mil,trezentos e oitenta e quatro reais e vinte e seis centavos)
O edital encontra-se à disposição no portal ou www.licitacoes-e.com.br - PREGÃO ELETRÔNICO DO BANCO DO BRASIL, pesquisa avançada e o n.º da licitação
Curitiba, 28 de abril de 2016
Comissão Permanente de Licitação

DTCOM - DIRECT TO COMPANY S.A.
Companhia Aberta - CNPJ nº 03.303.999/0001-36 - NIRE 41 3 0001789 1
Edital de Convocação - Assembleia Geral Extraordinária

São convidados os senhores acionistas da Dtcom Direct to Company S.A. ("Companhia"), a se reunirem em Assembleia Geral Extraordinária no dia 17 de maio de 2016, às 08h00, na sede social da empresa à Av. Dom Pedro II, 1720, Quatro Barras, Paraná, para deliberarem sobre as seguintes ordens do dia: (i) Grupamento da totalidade das 77.894.119 (setenta e sete milhões oitocentos e noventa e quatro mil cento e dezenove) ações nominativas, escriturais e sem valor nominal de emissão da Companhia, sendo 73.387.560 (setenta e três milhões e trezentos e oitenta e sete mil e quinhentos e sessenta) ações ordinárias, e 4.506.559 (quatro milhões quinhentas e seis mil e quinhentos e cinquenta e nove) ações preferenciais, todas representativas do capital social, na proporção de 10 (dez) ações para 1 (uma) ação da mesma espécie, sem que haja qualquer alteração no valor total do capital social ou nos direitos conferidos por essas ações a seus titulares, nos termos no disposto no artigo 12, da Lei 6.404/76, com o consequente alteração do caput do artigo 5º do Estatuto Social da Companhia; (ii) Aprovar a alteração do artigo 3º do Estatuto Social da Companhia a constar sua nova redação para fins de ampliar o seu objeto social de ações de sua emissão, com relevância ao grupamento das ações, que passa a ter a seguinte redação: **Artigo 5º** - O Capital Social da Companhia, subscrito e integralizado é de R$ 55.090.142,56 (cinquenta e cinco milhões e noventa mil e cento e quarenta e dois reais e cinquenta e seis centavos), dividido em 7.338.756 (sete milhões, trezentos e trinta e oito mil e setecentos e cinquenta e seis) ações ordinárias e 450.655 (quinhentos e cinquenta mil e seiscentos e cinquenta e cinco) ações preferenciais, todas sem valor nominal; (iii) Autorizar os administradores a realizarem todos os atos necessários à efetivação do grupamento das ações de emissão da Companhia. **Informações Gerais: Documentos à Disposição dos Acionistas:** Nos termos da legislação aplicável, as cópias dos documentos referentes às matérias da ordem do dia encontram-se à disposição dos Acionistas na sede e no website da Companhia (http://dtcom.com.br), bem como nos websites da Comissão de Valores Mobiliários (www.cvm.gov.br) e da BM&F Bovespa S.A. – Bolsa de Valores, Mercadorias e Futuros (www.bmfbovespa.com.br), em conformidade com as disposições da Lei 6.404/76 e da Instrução CVM nº 481/2009. **Participação na Assembleia:** Os Acionistas da Companhia deverão comparecer à Assembleia munidos dos seguintes documentos: (a) além do documento de identidade, o respectivo comprovante atualizado de ações escriturais, expedido pela instituição financeira depositária; e **(b)** se for o caso, instrumentos de mandato para representação do acionista por procurador, outorgado nos termos do artigo 126, §1º, da Lei 6.404/76. **Apresentação dos documentos para participação na Assembleia:** Com o objetivo de dar celeridade ao processo e facilitar os trabalhos da Assembleia, solicita-se que o comprovante de titularidade das ações e o instrumento de mandato, bem como os instrumentos de procuração, sejam depositados na sede da Companhia, no Município de Quatro Barras, Estado de Paraná, na Avenida Dom Pedro II, 1720, aos cuidados de Departamento Societário, no horário compreendido entre as 09:00 e 18:00 horas, de segunda a sexta-feira, no máximo, 24 horas antes da hora marcada para a realização da Assembleia Geral Extraordinária. Quatro Barras, 02 de maio de 2016. **Leonardo Petrelli Neto** - Presidente do Conselho de Administração.

PROJUDI - Processo: 0016951-90.2010.8.16.0004 - Ref. mov. 8.1 - Assinado digitalmente por Fernando Andreoni Vasconcellos:16192, 08/10/2015: EXPEDIÇÃO DE EDITAL/CITAÇÃO. Arq: Edital

Juízo de Direito da 1ª Vara da Fazenda Pública de Curitiba do Foro Central da Comarca da Região Metropolitana de Curitiba, Capital do Estado do Paraná, sito na Rua Padre Anchieta, 1287, 2º andar, Bairro Bigorrilho.

EDITAL DE CITAÇÃO

O presente edital é expedido em cumprimento ao determinado na decisão de mov. 1.44 nos autos informados abaixo, com prazo de 20 (VINTE) dias para citação dos réus ESTELITA TEIXEIRA SOARES e JOSÉ CELESTINO SOARES

Classe Processual: Procedimento Ordinário Assunto Principal: Rescisão / Resolução
Processo nº: 0016951-90.2010.8.16.0004

Autor(s): COHAB - Companhia de Habitação Popular de Curitiba
Réu(s): JOSE CELESTINO SOARES ESTELINA TEIXEIRA SOARES

Objeto: "O requerente alega a falta de pagamento das prestações mensais a partir da 53ª prestação vencida em 10/04/2013, bem como todas as subsequentes, avençadas no contrato de compromisso de compra e venda nº295.00586-5 (295.12.0002-6), firmado entre as partes em 10/12/1992 (Registro R2), do apartamento 22, bloco 2, do Conjunto Moradias Caiuá I, Condomínio VI, sito rua Ludovico Kaminski, nº 3280, bairro CIC, Curitiba/PR, objeto da matrícula nº 109573 da 8ª Circunscrição Imobiliária da Comarca de Curitiba. Assim, requer a resolução do contrato, pagamento de indenização no valor equivalente a um aluguel mensal, calculado desde a assinatura do contrato até a efetiva reintegração de posse, acrescidos de mora legal."

Decisão: "Defiro pedido de citação por edital dos réus, conforme requerido às fls. 93/95. Intimem-se. Diligências necessárias."

Estando em termos, expede-se o presente edital para citação dos supramencionados para, no prazo de 15 (quinze) dias, a fluir após o prazo de 20 dias, contestem o feito, sob pena de presumirem-se aceitos como verdadeiros os fatos articulados pelo autor. E PARA QUE CHEGUE AO CONHECIMENTO DOS INTERESSADOS É PASSADO O PRESENTE EDITAL, que será publicado na forma da lei e afixado no local de costume. Dado e passada nesta cidade de Curitiba, capital do Estado do Paraná, em 08 de Outubro de 2015. eu (a) MARCOS ANTONIO TEIXEIRA, Técnico Judiciário, digitei, conferi e subscrevi.

FERNANDO ANDREONI VASCONCELLOS
Juiz de Direito Substituto

APAS 2016

Empório do Mel apresenta lançamentos

O Empório do Mel – referência em produtos naturais e orgânicos - participará pela primeira vez da APAS- reconhecida mundialmente como a maior Feira supermercadista da atualidade. Com a missão de promover longevidade e qualidade de vida, a marca desenvolveu diversos produtos que estarão disponíveis duranteo evento,de 02 a 05 de maio, das 14h às 22 h, no Expo Center Norte.

Dentre os lançamentos da marca, estão os produtos da linha de temperos Empório-Nuts, tais como diversas opções combinadas de Sal Rosa com Himalaia, como o Sal Rosa com Pimenta Calabresa, Ervas Finas, Limãoe Ervas Finas, Alho e Cebola e Pimenta Scorpion Venon. Além disso, também estarão disponíveis o Tempero Baiano, Pimenta do Reino, Sal Halite do Himalaia e Sal Negro do Himalaia.

Os visitantes terão a oportunidade de degustar os saborosos Cookies Mixe conhecer os novos temperos e os méis de diferentes floradas. O estande ainda terá produtos como geléia real, pólen, própolis e a linha completa da Empório Nut's (voltada ao segmento de óleos especiais em cápsulas de soft gel, cereais, sementes, castanhas, farinhas sem glúten e temperos),Phytonatus (direcionada ao segmento de nutracêuticos, suplementos nutricionais e chás funcionais) e VIDA GOURMET (produtos sofisticados e exclusivos).

Segundo Renato Azevedo, diretor da empresa, a participação do Empório do Mel na feira é uma excelente oportunidade de consolidar a marca em todo país. "A APAS é uma referência para o setor supermercadista, estar presente nesse evento é muito importante, temos a intenção de apresentar nossos produtos de fabricação própria, lançamentos e diferenciais", completa.

COHAPAR COMPANHIA DE HABITAÇÃO DO PARANÁ

A **COMPANHIA DE HABITAÇÃO DO PARANÁ – COHAPAR**, torna público que **REQUEREU do IAP,a renovação da Licença de Instalação** para implantação do empreendimento **Área de Realocação 4**, com **46 unidades**, localizado no município de **Campo Magro**, Estado do Paraná. (LI 15939)

COHAPAR COMPANHIA DE HABITAÇÃO DO PARANÁ

A **COMPANHIA DE HABOITAÇÃO DO PARANÁ – COHAPAR**, torna público que **RECEBEU do IAP, Licença de Instalação** para implantação do empreendimento **Área de Realocação 4**, com **46 unidades**, localizado no município de **Campo Magro**, Estado do Paraná. (LI 15939)

EDITAL DE PROCLAMAS
Cartório Distrital da Barreirinha
SIMONE MARIA MACIEL - TITULAR DESIGNADA
Av. Anita Garibaldi , 1250 – Ahú – Fone (41) 3352-3002/3254-8424/3252-3605

Faço saber que pretendem casar-se e apresentarem documentos exigidos pelo artigo 1525, incisos I, III e IV; I, III,IV e V do Código Civil Brasileiro em vigência, os contraentes:

1 - MARIO JOSÉ DIAS e ALESSANDRA RIBEIRO BARROSO;
2 - ROGERIO SALVEGO e ALESSANDRA MARIA DIAS;
3 - JERONIMO SIMON e DELMINDA HONORIO DE BRITO;
4 - DOUGLAS IVANSKI DA SILVA e FRANCILEIA GUSSO KOGIN;
5 - GIOVANE RYMSZA e ISMAEL DE ALMEIDA.

Se alguém souber de algum impedimento, oponha-o na forma da Lei, no prazo de 15 dias. Lavro o presente Edital de Proclamas para ser publicado e afixado em lugar de costume.

CURITIBA, 02 DE MAIO DE 2016

EDITAL DE CONVOCAÇÃO
ASSEMBLEIA GERAL EXTRAORDINÁRIA

A Associação dos Artesãos de Curitiba – ARTE CURITIBA convoca todos os associados para Assembléia Geral Extraordinária a ser realizada no dia 09 de maio de 2016, nesta cidade de Curitiba, tendo como local a Sede da Associação, situado à Rua Visconde do Rio Branco, 934 – Loja 01, às 10:00 horas em primeira convocação com 50% dos associados, mais um e em segunda convocação às 10:30 horas com qualquer número de associados presentes, para deliberarem sobre a seguinte ORDEM DO DIA:

- Eleição da nova Diretoria – Gestão 2016/2018.

Curitiba - PR, 03 de maio de 2016.

1º TRIMESTRE

Faturamento do Grupo Bradesco Seguros cresce 11,4%

O Grupo Bradesco Seguros, líder do mercado segurador brasileiro com atuação multilinha e presença em todas as regiões do país, fechou o primeiro trimestre de 2016 com crescimento de 11,4% sobre igual período do ano anterior e faturamento de R$ 15,2 bilhões nos segmentos de seguros, capitalização e previdência complementar aberta. Desde 2006, o Grupo Segurador registra crescimento médio anual de dois dígitos.

O lucro líquido evoluiu 7,6%, quando comparado a igual trimestre do ano passado, apresentando Retorno Anualizado sobre o Patrimônio Líquido Ajustado de 24,9%.

Na comparação com o primeiro trimestre de 2015, os segmentos de Saúde e Vida e Previdência apresentaram evolução de dois dígitos -16,8% e 13,6%, respectivamente.

ENSINO

Centro Europeu oferece curso de Direito Desportivo do Trabalho

No próximo mês de junho, o Centro Europeu, uma das principais escolas de profissões da América Latina, vai promover o curso Direito Desportivo do Trabalho. Ministrado pelos especialistas Letícia Feres Tetto, Patrícia Gobbi Batistela e Tatiane Raquel Bastos Buquera, o curso é voltado para pessoas que tenham interesse em adquirir conhecimento no segmento.

O objetivo da atividade é capacitar os participantes abordando temas como Histórico e Evolução da Legislação Desportiva Brasileira; Lei Pelé; Contrato de Trabalho Desportivo e Contrato de Formação; Acidente de Trabalho no Desporto e Securitização; Os "Direitos Econômicos" dos Atletas Profissionais; Direito de Imagem e Direito de Arena no Contrato de Trabalho; e Casos Esportivos Célebres da Justiça do Trabalho.

O curso Direito Desportivo do Trabalho será realizado entre os dias 03 e 17 de junho na sede do Centro Europeu no bairro Cabral (Rua Recife, 81). As aulas acontecem nas sextas, das 18h30 às 21h30; e aos sábados, das 8h30 às 12h30. Mais informações no site www.centroeuropeu.com.br ou pelo telefone (41) 3339-6669.

ENSINO

Solução de gestão da Jiva ganha recursos inovadores

Para aprimorar a experiência dos clientes ao gerenciar os negócios, a Jiva, especializada em soluções de gestão para pequenas empresas, acaba de anunciar a versão 3.13 do sistema de gestão web, Jiva-W. Com uma série de funcionalidades inovadoras, a nova versão agrega recursos desenvolvidos especificamente para atender às necessidades do pequeno empreendedor.

Entre as novidades está o controle automático de notas emitidas contra o CNPJ, que permite antecipar problemas caso o usuário esqueça de se manifestar sobre alguma nota emitida para cumprir a nova legislação, que obriga as empresas a confirmarem a veracidade das notas emitidas contra seu CNPJ. A partir de agora, o Jiva-W irá realizar esse controle de forma automática.

Outra melhoria apresentada pela nova solução é o acompanhamento de envio de NF-e e NFC-e de forma automática. Em virtude da instabilidade no ambiente da Sefaz, algumas notas não eram aprovadas e ficavam com status "Aguardando Autorização" ou "Em Contingência", demandando ao usuário solicitar a aprovação diversas vezes. Na versão 3.13, caso não seja aprovada na primeira tentativa, o próprio sistema acompanhará e reenviará a nota até que receba o status com a aprovação, otimizando o processo e agregando valor ao cliente.

O Agendador de Telemarketing também está entre as melhorias apresentadas pela Jiva. Com o objetivo de auxiliar a efetividade dos contratos agendados, o Jiva-W alertará por meio de notificações todas as agendas salvas, permitindo que as tarefas sejam cumpridas no tempo devido.

COMPRAS E LICITAÇÕES

FAZENDA RIO GRANDE

PREFEITURA MUNICIPAL DE FAZENDA RIO GRANDE
ESTADO DO PARANÁ

PREGÃO PRESENCIAL Nº. 028/2016
Processo Administrativo nº. 056/2016 / Protocolo nº 6151/2016
TIPO: MENOR PREÇO GLOBAL

OBJETO: Contratação de empresa especializada para prestação de serviço de Transporte Escolar contínuo, sob o regime de locação da Secretaria Municipal de Educação Cultura e Esportes.
LEGISLAÇÃO: Leis Federais nº 8.666/1993 e 10.520/2002, Lei Complementar nº 123/2006, Lei Municipal nº 250/2005 e Decretos Municipais nº 1085/2009 e 1254/2005.
Data para entrega dos envelopes de Proposta de Preços e de Habilitação: 12 de Maio de 2016, às 09h00min.
LOCAL: Prefeitura Municipal de Fazenda Rio Grande, situada à Rua Jacarandá, 300 – Nações.
O edital completo estará à disposição dos interessados de 02 a 12 de Maio de 2016, no endereço http://www.fazendariogrande.pr.gov.br e na Secretaria Municipal de Administração - Setor de Licitações.

Fazenda Rio Grande/PR, 29 de Abril de 2016.

Luiz Rafael Lopes
Pregoeiro Municipal

PREFEITURA MUNICIPAL DE FAZENDA RIO GRANDE
ESTADO DO PARANÁ

JULGAMENTO DA HABILITAÇÃO
Concorrência Pública nº 01/2016

A Comissão Permanente de Licitações torna público o julgamento da habilitação da Concorrência Pública nº 01/2016, com objeto a contratação de empresa para execução de obras de pavimentação urbana nos Bairros Iguaçu, Estados, Pioneiros, Gralha Azul e Nações, conforme Sistema de Financiamento de Ações nos Municípios – SFM, resultando como inabilitadas as empresas CAZAMUSA CONSTRUÇÃO CIVIL EIRELI – EPP, EVENTO CONSTRUTORA DE OBRAS LTDA -EPP, SOTIL LTDA., ANDRIGUETTO CONSTRUTORA E LOCADORA DE EQUIPAMENTOS EIRELI, AUTOVIA CONSTRUTORA LTDA – ME, A.V.B TERRAPLANAGEM E PAVIMENTAÇÃO LTDA – ME, HD CONSTRUÇÕES E EMPREENDIMENTOS LTDA – EPP, MARC CONTRUTORA DE OBRAS LTDA. e TEPAV CONTRUTORA LTDA. por não atenderem todas as exigências estabelecidas para comprovação da Qualificação Técnica, conforme Parecer do Engenheiro Civil e Secretário Municipal de Obras e como inabilitada a empresa DMAV CONSTRUTORA – EIRELI por não atender ao Índice de Endividamento estabelecido no item 5 do edital, conforme Parecer Contábil.

Com fulcro no Art. 48, § 3º da Lei Federal nº 8.666/1993, fica estabelecido o prazo de 8 (oito) dias úteis, a contar da publicação desse ato, para apresentação de nova documentação com correção das falhas que inabilitaram as licitantes. O Parecer Técnico e Parecer Contábil encontram-se nos autos do processo com vista franqueada aos interessados.

O prazo de recurso iniciará mediante publicação do resultado da análise da nova documentação, conforme Art. 109 § 1º da Lei Federal nº 8.666/1993.

Fazenda Rio Grande, 29 de abril 2016.

Carlos Henrique Reis dos Santos
Comissão Permanente de Licitações

PREFEITURA DO MUNICÍPIO DE FAZENDA RIO GRANDE
ESTADO DO PARANÁ

JULGAMENTO DA HABILITAÇÃO
Concorrência Pública nº 02/2016

A Comissão Permanente de Licitações torna público o julgamento da habilitação da Concorrência Pública nº 02/2016, com objeto a Contratação de empresa para execução de pavimentação urbana nos Bairros Eucaliptos, Nações e Iguaçu, conforme convênio com o BRDE, resultando como inabilitadas as empresas CAZAMUSA CONSTRUÇÃO CIVIL EIRELI – EPP, MARC CONTRUTORA DE OBRAS LTDA., SOTIL LTDA., A.V.B TERRAPLENAGEM E PAVIMENTAÇÃO LTDA – ME, HD CONSTRUÇÕES E EMPREENDIMENTOS LTDA – EPP, TEPAV CONTRUTORA LTDA. e VENTURI & ZEN LTDA. por não atenderem todas as exigências estabelecidas para comprovação da Qualificação Técnica, conforme Parecer do Engenheiro Civil e Secretário Municipal de Obras.

Com fulcro no Art. 48, § 3º da Lei Federal nº 8.666/1993, fica estabelecido o prazo de 8 (oito) dias úteis, a contar da publicação desse ato, para apresentação de nova documentação com correção das falhas que inabilitaram as licitantes. O Parecer Técnico e Parecer Contábil encontram-se nos autos do processo com vista franqueada aos interessados.

O prazo de recurso iniciará mediante publicação do resultado da análise da nova documentação, conforme Art. 109 § 1º da Lei Federal nº 8.666/1993.

Fazenda Rio Grande, 29 de abril 2016.

Carlos Henrique Reis dos Santos
Comissão Permanente de Licitações

PREFEITURA MUNICIPAL DE FAZENDA RIO GRANDE
ESTADO DO PARANÁ

REVOGAÇÃO DE LICITAÇÃO
Concorrência Pública nº 16/2015

O Prefeito do Município de Fazenda Rio Grande, Estado do Paraná, no uso de suas atribuições legais, com fulcro no Art. 49 da Lei Federal nº 8.666/1993, REVOGA:

Concorrência Pública nº 16/2015, com objeto a contratação de empresa para construção da Escola Municipal Professora Isabel Cristina Schivelbe Borges, no Bairro Serra Terezinha, no Município de Fazenda Rio Grande, por razões de interesse público, conforme manifestação do Secretário Municipal de Administração, considerando que os recursos previstos para suprir da obra se apresentarn de forma que impossibilita a continuidade do procedimento licitatório, em decorrência da diminuição da atividade econômica nacional.

Fazenda Rio Grande, 28 de abril de 2016.

Marcos Claudio Wurmeier
Prefeito em exercício

SECRETARIA MUNICIPAL DE ADMINISTRAÇÃO

Comissão Permanente de Licitações

CONTRATAÇÃO DIRETA
Dispensa de Licitação Nº 13/2016

PROTOCOLO: 7412/2016
Objeto: Contratação de empresa de engenharia especializada em Geoprocessamento, visando a melhoria na gestão do território municipal e a análise da infraestrutura de dados e a implementação de sistema de geoprocessamento, para atendimento das demandas da S. M. de Urbanismo.
CONTRATANTE: Prefeitura Municipal de Fazenda Rio Grande.
MODALIDADE/FUNDAMENTO: Dispensa de Licitação, na forma do Art. 24, Inciso I da Lei Federal nº 8.666/1993.
CONTRATADO: GEOMAX TECNOLOGIA EIRELI - ME
CNPJ: 23.005.701/0001-19
VALOR : R$ 14.500,00 (quatorze mil e quinhentos reais)

AUTORIZAÇÃO: 29/04/2016

SECRETARIA MUNICIPAL DE ADMINISTRAÇÃO

Comissão Permanente de Licitações

CONTRATAÇÃO DIRETA
Dispensa de Licitação Nº 14/2016

PROTOCOLO: 7960/2016
Objeto: Contratação de empresa para o fornecimento de seguros de veículos, conforme solicitação da Secretaria Municipal de Assistência Social e Habitação, Defesa Social e Saúde.
CONTRATANTE: Prefeitura Municipal de Fazenda Rio Grande
MODALIDADE/FUNDAMENTO: Dispensa de Licitação, na forma do Art. 24, Inciso IV da Lei Federal nº 8.666/1993.
CONTRATADO: PORTO SEGURO COMPANHIA DE SEGUROS GERAIS
CNPJ: 61.198.164/0001-60
VALOR : R$ 23.123,06 (vinte e três mil cento e vinte e três reais e seis centavos)

AUTORIZAÇÃO: 29/04/2016

SECRETARIA MUNICIPAL DE ADMINISTRAÇÃO

Comissão Permanente de Licitações

CONTRATAÇÃO DIRETA
Dispensa de Licitação Nº 15/2016

PROTOCOLO: 7988/2016
Objeto: Locação de dois imóveis localizados à Rua Palmeiras, nº 461 (matrícula 32.983 e nº 487 (matrícula 5.624), esquina com a Rua Amoreira, nº 112, Bairro Eucaliptos, Fazenda Rio Grande- PR, conforme solicitação da S.M. de Defesa Social.
CONTRATANTE: Prefeitura Municipal de Fazenda Rio Grande
MODALIDADE/FUNDAMENTO: Dispensa de Licitação, na forma do Art. 24, Inciso X da Lei Federal nº 8.666/1993.
CONTRATADO: ROSEMARY DE FÁTIMA GAI
CPF: 537.412.509-53
VALOR : R$ 84.000,00 (oitenta e quatro mil reais)

AUTORIZAÇÃO: 29/04/2016

SECRETARIA MUNICIPAL DE ADMINISTRAÇÃO
Coordenação de Contratos

EXTRATO DO 3º TERMO ADITIVO AO CONTRATO Nº 123/2015 - ID:2594

CONTRATANTE: PREFEITURA DO MUNICÍPIO DE FAZENDA RIO GRANDE;
CONTRATADA: INSTITUTO MADALENA SOFIA;
CNPJ: n.º 08.295.371/0001-50;
OBJETO: Constitui objeto do presente instrumento o credenciamento de médicos, para mediante contrato de prestação de serviços, para usuários do Sistema Único de Saúde de Fazenda Rio Grande oriundos das Unidades e Serviços de Saúde do Município;
MODALIDADE: Inexigibilidade de Licitação, na forma do Art. 25, da Lei Federal 8.666/93, no Parágrafo Único do Art. 1º da Lei Municipal 934/2013, e suas alterações posteriores, bem como no acórdão 786/2009 do Tribunal de Contas do Estado do Paraná;
PROTOCOLO: Nº.8457/2016;
DATA DA ASSINATURA: 28/04/2016;
Inclui-se no contrato retro o profissional Juan Leão Sandova, CRM/PR: 34801, na especialidade de Clínico Geral.

Genilce da Rocha Leite
Coordenação de Contratos

SECRETARIA MUNICIPAL DE ADMINISTRAÇÃO
Coordenação de Contratos

EXTRATO DO TERMO DE COOPERAÇÃO TÉCNICA Nº 1/2016

MUNICÍPIO DE FAZENDA RIO GRANDE;
UNIÃO PARANAENSE DE ENSINO E CULTURA – UNIPEC
CNPJ/MF: nº 76.753.086/0001-95
OBJETO: Constitui objeto do presente Termo de Cooperação Técnica:
a) Concessão de **Bolsa de Estudos** equivalente a desconto sobre o valor da mensalidade escolar, **excetuada a primeira, denominada de matrícula, para pagamento até ao data do vencimento**, aos alunos que comprovem vínculo com Prefeitura de Fazenda Rio Grande, quer como funcionário, associado e/ou dependentes desses;
b) Troca de profissionais para eventos e palestras;
c) Viabilização de análise e estudos de casos;
d) Divulgação de material de propaganda;
e) Visita aos pedios e trocas de informações;
PROTOCOLOS: 6662/2016;
VALOR TOTAL: Sem repasse de Valores;
PRAZO DE VIGÊNCIA: Por 60 meses, a partir da data de sua assinatura, podendo ser prorrogado;
DATA DA ASSINATURA: 07/04/2016.

Genilce da Rocha Leite
Coordenação de Contratos

FAZPREV

FAZPREV
Instituto de Previdência Municipal de Fazenda Rio Grande
CNPJ 05.145.751/0001-03

ATO DE CONCESSÃO nº 150/2016.

Processo nº. 134/2016

Dispõe sobre a concessão de Aposentadoria por Invalidez, com proventos integrais à servidora **Tatiana Mockel.**

Anderson Gabriel Hoshino, Diretor Presidente do Instituto de Previdência Municipal de Fazenda Rio Grande - FAZPREV, usando das atribuições que lhe confere a Lei nº 069, de 21 de dezembro de 2.001, e;

Considerando, o Laudo de Perícia Médica que concluí a Aposentadoria por Invalidez, da servidora **Tatiana Mockel**, ocupante do cargo de Professora, matrícula nº 348238;

Considerando, que a formalização da aposentadoria por invalidez foi protocolada sob Processo nº 134/2016, estando com todos os procedimentos regulares e conforme Parecer Jurídico;

Decido que fica concedido nos termos do Artigo 23, § 1 e Artigo 24 da Lei Municipal nº 070 de 21/12/2001, alterado pela Lei 840/2011 de 02/09/2011, de acordo com o artigo 40, § 1º, I, 2ª parte da CF/88, à Aposentadoria por Invalidez, com proventos integrais, correspondente ao valor de R$ 1.536,12 (um mil quinhentos e trinta e seis reais e doze centavos), **com efeitos a partir de 25 de Abril de 2016.**

O valor do provento de aposentadoria será revisto na mesma proporção e na mesma data, sempre que se modificar a remuneração dos servidores em atividade (Art.2º da EC 47/2005, c/c Art.7º da EC 41/2003).

Fazenda Rio Grande, 20 de Abril de 2016.

ANDERSON GABRIEL HOSHINO
DIRETOR PRESIDENTE - FAZPREV
DECRETO 3616/2014

RESOLUÇÃO 010/

O Conselho M
que lhe confere a L
proposições do órg
data de 27/04/2016

RESOLVE:

Art. 1º – Apro
aquisição de veícul
Associação de Pais

Art. 2º - Esta D
as disposições em

Presidente

FAZEN
RIO GRANI

1 - IDENTIFICAÇÃO

2 - CARACTERÍSTICAS DA

3 - TERRENO:

6 - VALORES DA AVALIAÇ

5 - VALORES REFERENTES

8 - DOCUMENTAÇÃO DE RE

7 - OBSERVAÇÕES:

Fazenda Rio Grande, 20 de abril

Edição 977/16

PREFEITURA MUNICIPAL DE FA
SECRETARIA MUNICIPAL DE AD
DIVISÃO DE RECURSOS HUM

Portaria nº 053/2016 – SMA

CONCEDE FÉRIAS

O SECRETÁRIO MUNICIPAL DE ADMINISTRAÇÃO
MUNICIPAL DE FAZENDA RIO GRANDE, ESTADO DO PARA
atribuições conferidas através do Decreto nº 3625/2014 de 04 de
conformidade com a Lei Municipal nº 060/2013, de 28 de Fevere

Resolve:

Art. 1º - Conceder férias, conforme Art.108 da Lei Muni
Estatuto dos Servidores Municipais a servidora abaixo relacionad

PROT.	MATR.	SERVIDORES	CARGO
865/16	349220	CASSIA DE FATIMA PEREIRA	ASSISTENTE ADMINISTRATIV

Art. 2º - Esta portaria entra em vigor na data de

Fazenda Rio Grande

CLAUDEMIR JOSE DE ANDRADE
Secretário Municipal de Administração
Decreto nº 3625/2014

ANA CAR
Divisão de Re
Portaria

PREFEITURA MUNICIPAL DE FAZENDA RI
SECRETARIA MUNICIPAL DE ADMINIST
DIVISÃO DE RECURSOS HUMAN

Portaria nº 054/2016 - SMA

CONCEDE LICENÇA PRÊMIO

O SECRETÁRIO MUNICIPAL DE ADMINISTRAÇÃO
MUNICIPAL DE FAZENDA RIO GRANDE, ESTADO DO PARA
atribuições conferidas através do Decreto nº 3625/2014 de 04 d
conformidade com a Lei Municipal nº 060/2013, de 28 de Feve

Resolve:

Art. 1º - Conceder Licença Prêmio, conforme o Art. 9
158/2003 do Estatuto dos Servidores Municipais, aos
relacionados:

MATR.	PROT.	SERVIDOR	CARGO
350270	11759/14	ALINY SILVA DOS SANTOS	TÉCNICO EM CONTROLE ADMINISTRATIVO

Art. 2º - Esta Portaria entra em vigor na data de sua pu

Fazenda Rio Grande

CLAUDEMIR JOSE DE ANDRADE
Secretário Municipal de Administração
Decreto nº 3625/2014

ANA CA
Divisão de R
Portaria

Diário Oficial Certificado Digitalmente
O Departamento de Imprensa Oficial do Estado do Paraná, da garantia de autenticidade deste documento, desde que visualizado através do site http://www.imprensaoficial.pr.gov.br

REF. FAZENDA RIO GRANDE 438 Folha nº Assinatura

GRAMA EDUCACIONAL DE RESISTÊNCIA ÀS DROGAS E A VIOLÊNCIA)". LOCAL E HORÁRIO: Praça Ângelo Mezzomo, s/n, as 09:00 (nove) horas do dia 16 de Maio de 2016. VALOR MÁXIMO: R$ 9.570,90. PRAZO PARA O PROTOCOLO DE ENVELOPES: até as 17:00 do dia 13 de Maio de 2016. O edital poderá ser obtido junto ao Município de Coronel Vivida, das 08:00 às 12:00 horas e das 13:30 às 17:30 horas ou através do site www.coronelvivida.pr.gov.br. Informações (046) 3232-8331. Coronel Vivida, 02 de Maio de 2016. Ademir Antônio Aziliero, Presidente da Comissão Permanente de Licitação.

36915/2016

Fazenda Rio Grande

JULGAMENTO DA HABILITAÇÃO
A Comissão Permanente de Licitações torna público o julgamento da habilitação da Concorrência Pública nº 01/2016, com objeto a contratação de empresa para execução de obras de pavimentação urbana nos Bairros Iguaçu, Estados, Pioneiros, Gralha Azul e Nações, conforme Sistema de Financiamento de Ações nos Municípios – SFM, resultando como inabilitadas as empresas CAZAMUSA CONSTRUÇÃO CIVIL EIRELI – EPP, EVENTO CONSTRUTORA DE OBRAS LTDA -EPP, SOTIL LTDA., ANDRIGUETTO CONSTRUTORA E LOCADORA DE EQUIPAMENTOS EIRELI; AUTOVIA CONSTRUTORA LTDA – ME, A.V.B TERRAPLANAGEM E PAVIMENTAÇÃO LTDA – ME, HD CONSTRUÇÕES E EMPREENDIMENTOS LTDA – EPP, MARC CONTRUTORA DE OBRAS LTDA. e TEPAV CONTRUTORA LTDA. por não atenderem todas as exigências estabelecidas para comprovação da Qualificação Técnica, conforme Parecer do Engenheiro Civil e Secretário Municipal de Obras e como inabilitada a empresa DMAV CONSTRUTORA – EIRELI por não atender ao Índice de Endividamento estabelecido no item 5 do edital, conforme Parecer Contábil. Com fulcro no Art. 48, § 3º da Lei Federal nº 8.666/1993, fica estabelecido o prazo de 08 (oito) dias úteis, a contar da publicação desse ato, para apresentação de nova documentação com correção das falhas que inabilitaram as licitantes. O Parecer Técnico e Parecer Contábil encontram-se nos autos do processo com vista franqueada aos interessados. O prazo de recurso iniciará mediante publicação do resultado da análise da nova documentação, conforme Art. 109 § 1º da Lei Federal nº 8.666/1993.
Fazenda Rio Grande/PR, 29 de Abril de 2016.
Carlos Henrique Reis dos Santos
Comissão Permanente de Licitações

37160/2016

JULGAMENTO DA HABILITAÇÃO
A Comissão Permanente de Licitações torna público o julgamento da habilitação da Concorrência Pública nº 02/2016, com objeto a Contratação de empresa para execução de pavimentação urbana nos Bairros Eucaliptos, Nações e Iguaçu, conforme convênio com o BRDE, resultando como inabilitadas as empresas CAZAMUSA CONSTRUÇÃO CIVIL EIRELI – EPP, MARC CONTRUTORA DE OBRAS LTDA., SOTIL LTDA., A.V.B TERRAPLENAGEM E PAVIMENTAÇÃO LTDA – ME, HD CONSTRUÇÕES E EMPREENDIMENTOS LTDA – EPP, TEPAV CONTRUTORA LTDA. e VENTURI & ZEN LTDA. por não atenderem todas as exigências estabelecidas para comprovação da Qualificação Técnica, conforme Parecer do Engenheiro Civil e Secretário Municipal de Obras. Com fulcro no Art. 48, § 3º da Lei Federal nº 8.666/1993, fica estabelecido o prazo de 08 (oito) dias úteis, a contar da publicação desse ato, para apresentação de nova documentação com correção das falhas que inabilitaram as licitantes. O Parecer Técnico e Parecer Contábil encontram-se nos autos do processo com vista franqueada aos interessados. O prazo de recurso iniciará mediante publicação do resultado da análise da nova documentação, conforme Art. 109 § 1º da Lei Federal nº 8.666/1993.
Fazenda Rio Grande/PR, 29 de Abril de 2016.
Carlos Henrique Reis dos Santos
Comissão Permanente de Licitações

37164/2016

Homologação de Licitação
O PREFEITO DO MUNICÍPIO DE FAZENDA RIO GRANDE, Estado do Paraná, no uso de suas atribuições legais, homologa o Pregão Presencial nº 015/2016, com objeto a Contratação de empresa para prestação de Serviços de Medicina, Engenharia e Segurança do Trabalho, conforme solicitação da Secretaria Municipal de Administração - Divisão de Perícias Médicas, e adjudica o objeto em favor da empresa ZANINI E BIGOLIN MEDICINA DO TRABALHO LTDA., pessoa jurídica inscrita no CNPJ sob o nº 17.431.088/0001-07, vencedor com o valor global de R$ 265.937,48 (duzentos e sessenta e cinco mil novecentos e trinta e sete reais e quarenta e oito centavos). O

Procuradoria Geral do Município.
Fazenda Rio Grande/PR, 29 de Abril de 2016.
Marcio Claudio Wozniack
Prefeito em Exercício

37143/2016

AVISO DE REVOGAÇÃO
O Prefeito do Município de Fazenda Rio Grande, Estado do Paraná, no uso de suas atribuições legais, com fulcro no Art. 49 da Lei Federal nº 8.666/1993, REVOGA a Concorrência Pública nº 16/2015, com objeto a contratação de empresa para construção da Escola Municipal Professora Isabel Cristina Schwalbe Borges, no Bairro Santa Terezinha, no Município de Fazenda Rio Grande, por razões de interesse público, conforme manifestação do Secretário Municipal de Administração, considerando que os recursos previstos para suporte da obra se apresentam de forma que impossibilita a continuidade do procedimento licitatório, em decorrência da diminuição da atividade econômica nacional.
Fazenda Rio Grande/PR, 28 de Abril de 2016.
Marcio Claudio Wozniack
Prefeito em Exercício

37152/2016

Figueira

AVISO DE LICITAÇÃO
PROCESSO LICITATÓRIO Nº. 039/2016
PREGÃO PRESENCIAL Nº. 034/2016
A PREFEITURA MUNICIPAL DE FIGUEIRA, Estado do Paraná, pessoa jurídica de direito publico interno, inscrito no CNPJ sob o nº 78.063.732/0001-18, com sede na Rua Dr. Zoilo Meira Simões 410, Figueira-Pr, através de seu Pregoeiro, legalmente designado através da Portaria nº 005/2016 de 08/01/2016, torna publico aos interessados que receberá proposta as **09:00 horas do dia 16/05/2016**, para CONTRATAÇÃO DE EMPRESA RESPONSÁVEL PELA ASSESSORIA EM ENGENHARIA PARA ELABORAÇÃO DE PROJETOS, FISCALIZAÇÃO DE OBRAS PÚBLICAS E AS DEVIDAS MEDIÇÕES CONFORME DEMANDA PARA ATENDER AS NECESSIDADE DO MUNICIPIO DE FIGUEIRA PR. Notifica-se aos proponentes que os serviços serão prestados e fornecidos no Município de Figueira PR. Demais informações bem como cópia do Edital completo poderão ser obtidas pessoalmente, junto ao Departamento de Licitação, na PREFEITURA MUNICIPAL DE FIGUEIRA, Rua Zoilo Meira Simões 410, Figueira, Paraná ,horário das 08:00 às 11:00H e das 13:00 às 17:00H, site www.figueira.pr.gov.br informações: licitação@figueira.pr.gov.br EDIFICIO DA PREFEITURA MUNICIPAL DE FIGUEIRA, em 29/04/2016, Geandro Cícero de Lima Pregoeiro

36628/2016

Foz do Iguaçu

AVISO DE LICITAÇÃO
TOMADA DE PREÇOS Nº. 004/2016

O Prefeito Municipal de Foz do Iguaçu, através do Presidente da Comissão Permanente de Licitação, torna público que fará realizar, licitação na modalidade Tomada de Preços, que tem por objeto a contratação de empresa para prestação de serviços técnicos especializados com profissional credenciado junto a Policia Federal, para avaliação e emissão de laudo que ateste a capacidade psicológica dos integrantes do Grupo Operacional da Guarda Municipal, conforme especificações constantes no edital e seus anexos. **O recebimento e abertura dos envelopes será no dia 19 de Maio de 2016, às 09:00h**, na Diretoria de Compras e Suprimentos, sito à Praça Getúlio Vargas, 280, Sede da Prefeitura Municipal de Foz do Iguaçu, Centro. O edital poderá ser requisitado através do e-mail joarez.jdc@pmfi.pr.gov.br mediante o fornecimento de razão social, CNPJ, nome e telefone para contato da empresa interessada. Maiores informações pelo fone (45) 2105-1363.

Foz do Iguaçu-Pr, 02 de Maio de 2016.

Eversson Cadaval Madruga
Presidente da Comissão de Licitação

36977/2016

Foz do Jordão

Aviso de Licitação
Pregão Presencial SRP n.º 20/2016-PMFJ
O Município de Foz do Jordão, Estado do Paraná, através de seu Pregoeiro, tendo em vista o disposto nas Leis Federais n.º 8666/93 e 10.520/2002, Decreto Federal 3.555/2000, Leis Complementares n.º 123/2006 e 147/2014, torna público que fará realizar-se às 09:00 horas do dia **16 de maio de 2016**, na sede da Prefeitura Municipal, a licitação modalidade **Pregão Presencial SRP n.º 20/2016-PMFJ**, cujo objeto é o **Registro de Preços que visa a aquisição de pneus novos e assessórios para manutenção da frota de veículos e máquinas da administração municipal.** O edital e seus anexos deverão ser retirados na sede da Prefeitura Municipal, junto ao Departamento de Licitações ou solicitadas através do e-mail:dep_comprasfj@outlook.com. Foz do Jordão, 02 de maio de 2016. Thaywan dos Passos Pregoeiro

37002/2016

Francisco Beltrão

AVISO DE LICITAÇÃO
##ATO PREGÃO ELETRONICO N.º 076/2016
##TEX A Prefeitura Municipal de Francisco Beltrão-PR, avisa aos interessados que fará realizar no dia 17 de maio de 2016, às 09:00 horas, a abertura da licitação na modalidade Pregão Eletrônico, menor preço por ITEM, que tem por objeto a Aquisição de 2.000 mil litros de gasolina comum para manutenção das atividades da

PREF. FAZENDA RIO GRANDE
439
Folha nº
Assinatura

PREFEITURA MUNICIPAL DE TAVARES

EXTRATO DE CONTRATO

CONTRATO N.º 71/2016.TOMADA DE PREÇO 03/2016. PARTES: PREFEITURA MUNICIPAL DE TAVARES - PBE CONSTRUTORA J. GALDINO EIRELI - EPP, CNPJ: 20.227.311/0001-03.OBJETO: Conclusão das obras de Construção de uma Escola de um Pavimento com Seis Salas de Aula. VALOR: R$ 501.910,67. VIGÊNCIA: 02/05/2016 à 02/05/2017.DATA E ASSINATURA: Tavares - PB, 02 de maio de 2016.

AVISO DE HOMOLOGAÇÃO TOMADA DE PREÇOS Nº 3/2016

Objeto: Conclusão das obras de Construção de uma Escola de um Pavimento com Seis Salas de Aula.Entidade Homologadora: PREFEITURA DE TAVARES. Homologada: CONSTRUTORA J. GALDINO EIRELI - EPP, CNPJ: 20.227.311/0001-03. Valor R$ 501.910,67.

Tavares-PB, 2 de maio de 2016.
AILTON NIXON SUASSUNA PORTO.
Prefeito

AVISOS DE LICITAÇÃO PREGÃO PRESENCIAL Nº 26/2016

OBJETO: Contratação de Empresa/Pessoa Física para execução de procedimento cirúrgico de Catarata e Pterígio e realização de exames complementares, para atender as necessidades da Secretaria de Saúde do Município de Tavares - PB. Data e Local, às 08:00 horas do dia 13/05/2016, na sala de reuniões da CPL, na Rua Ana Pereira Lima, s/n, Centro, Tavares.

PREGÃO PRESENCIAL Nº 27/2016

OBJETO: Contratação de Empresa Especializada para transmissão de sinal de internet para todas as Secretarias, Diretorias e Coordenadorias da Prefeitura Municipal de Tavares - PB. Data e Local, às

Ana Pereira Lima, s/n, Centro, Tavares.

PREGÃO PRESENCIAL Nº 28/2016

OBJETO: Aquisição de insumos odonto - laboratoriais, destinados ao PSF/ESF/ SUS - Programa da Saúde da Família / Estratégia Saúde da Família/Sistema Único de Saúde da Prefeitura Municipal de Tavares - PB. Data e Local, às 10:00 horas do dia 13/05/2016, na sala de reuniões da CPL, na Rua Ana Pereira Lima, s/n, Centro, Tavares.

PREGÃO PRESENCIAL Nº 29/2016

OBJETO: Locação de veículos para o Transporte de Alunos da Rede Municipal de Ensino, residentes na Zona Rural, e para atender as necessidades da Secretaria de Educação do Município de Tavares - PB. Data e Local, às 11:00 horas do dia 13/05/2016, na sala de reuniões da CPL, na Rua Ana Pereira Lima, s/n, Centro, Tavares.

Tavares-PB, 2 de maio de 2016.
JOÃO LOPES DE SOUSA NETO
Pregoeiro

ESTADO DO PARANÁ
PREFEITURA MUNICIPAL DE ARAPONGAS SECRETARIA MUNICIPAL DE ADMINISTRAÇÃO

EXTRATO DE DISPENSA DE LICITAÇÃO

Processo Administrativo: nº 071/2016. Contrato: nº 179/2016. Partes: Município de Arapongas e CODAR - COMPANHIA DE DESENVOLVIMENTO DE ARAPONGAS, CNPJ/MF nº 75.402.636/0001-69, representado por ALBERTO DE OLIVEIRA JUNIOR, CPF/MF nº 754.231.899-34, e ANGELO CESAR PABLOS, CPF/MF nº 436.776.819-87. Objeto: CONTRATAÇÃO DIRETA DA EMPRESA DA COMPANHIA DE DESENVOLVIMENTO DE ARAPONGAS - CODAR, PARA PRESTAÇÃO DE SERVIÇOS DE MICROPAVIMENTAÇÃO RC-1C COM PINTURA DE LIGAÇÃO RR-1C, E LIMPEZA E LAVAGEM DO LOCAL DO SERVIÇO, NA MALHA VIÁRIA DO MUNICÍPIO, EM ATENDIMENTO A SECRETARIA MUNICIPAL DE OBRAS, TRANSPORTE E DESENVOLVIMENTO URBANO - SEODUR. Valor Total: R$ 2.699.190,00 (dois milhões seiscentos e noventa e nove mil cento e noventa reais). Modalidade: DISPENSA Nº 012/2016. Prazo de Vigência: De 12 (doze) meses, a contar da data de sua assinatura. Despacho: Dispenso o procedimento licitatório, a que se refere este EXTRATO, com base no Artigo n.º 24, inciso VIII, da Lei Federal n.º 8.666/93. Autorizado pelo Prefeito Municipal na data de 24/03/2016. Data e Assinaturas.

EXTRATOS DE REGISTROS DE PREÇOS

Licitação: Modalidade Pregão Presencial nº 048/2016 - Processo Adm. N º 074/2016. OBJETO: REGISTRO DE PREÇOS para futuras aquisições de gêneros alimentícios perecíveis e não perecíveis, hortifrutigranjeiros, em atendimento a Secretaria Municipal de Assistência Social - SEMAS. Cumpridas as formalidades legais e considerada a adjudicação do procedimento licitatório, em epígrafe pelo Pregoeiro Municipal, homologo, conforme registrado a seguir, com especificação do item e seu preço unitário final: INVICTA ALIMENTOS LTDA - ME, CNPJ nº 10.771.770/0001-91. ATA DE REGISTRO DE PREÇOS Nº 218/2016. - L.A. FARIA & CIA LTDA - ME, CNPJ nº 22.203.443/0001-12. ATA DE REGISTRO DE PREÇOS Nº 219/2016. Valor Total: R$ 126.775,95 (cento e vinte e seis mil setecentos e setenta e cinco reais e noventa e cinco centavos). Obs: As quantidades e os valores registrados tratam-se de uma mera estimativa de uso para o prazo não superior a 12 (doze meses), podendo ou NÃO ser utilizado/contratado pela Administração. Referidos itens, quantidades e valores na íntegra encontram-se à disposição no Diário Oficial do Município, no endereço www.arapongas.pr.gov.br/diario. Prazo de vigência 12 (doze) meses contados a partir de 25/04/2016. Ficando a adjucatária convocada para a retirada da Ata de Registro de Preços, consoante o contido no item 10.1 do instrumento convocatório, sob as penalidades da lei. Data e Assinaturas.

Licitação: Modalidade Pregão Presencial nº 025/2016 - Processo Adm. N º 042/2016. OBJETO: REGISTRO DE PREÇOS para futuras e eventuais aquisições de gêneros alimentícios perecíveis e não perecíveis, hortifrutigranjeiros, em atendimento a Secretaria Municipal de Esporte e Secretaria Municipal de Assistência Social - SEMAS. Cumpridas as formalidades legais e considerada a adjudicação do procedimento licitatório, em epígrafe pelo Pregoeiro Municipal, homologo, conforme registrado a seguir, com especificação do item e seu preço unitário final: AMANDA FERREIRA, CNPJ nº 10.215.993/0001-72. ATA DE REGISTRO DE PREÇOS Nº 180/2016. - L.A. FARIA & CIA LTDA - ME, CNPJ nº 22.203.443/0001-12. ATA DE REGISTRO DE PREÇOS Nº 181/2016. - A G ROSSATO DISTRIBUIDORA ME, CNPJ nº 22.499.940/0001-00. ATA DE REGISTRO DE PREÇOS Nº 182/2016. - INVICTA ALIMENTOS LTDA - ME, CNPJ nº 10.771.770/0001-91. ATA DE REGISTRO DE PREÇOS Nº 183/2016. - CAROL DISTRIBUIDORA LTDA ME, CNPJ nº 07.654.231/0001-68. ATA DE REGISTRO DE PREÇOS Nº 184/2016. - POSSANI E PAULA LTDA, CNPJ nº 02.831.729/0001-35. ATA DE REGISTRO DE PREÇOS Nº 185/2016. - MJD COMERCIAL EIRELI EPP, CNPJ nº 23.418.160/0001-50. ATA DE REGISTRO DE PREÇOS Nº 186/2016. - NASSER & NASSER ALIMENTOS LTDA, CNPJ nº 10.260.293/0001-08. ATA DE REGISTRO DE PREÇOS Nº 187/2016. Valor Total: R$ 455.472,55 (quatrocentos e cinquenta e cinco mil quatrocentos e setenta e dois reais e cinquenta e cinco centavos). Obs: As quantidades e os valores

superior a 12 (doze meses), podendo ou NÃO ser utilizado/contratado pela Administração. Referidos itens, quantidades e valores na íntegra encontram-se à disposição no Diário Oficial do Município, no endereço www.arapongas.pr.gov.br/diario. Prazo de vigência 12 (doze) meses contados a partir de 30/03/2016. Ficando a adjucatária convocada para a retirada da Ata de Registro de Preços, consoante o contido no item 10.1 do instrumento convocatório, sob as penalidades da lei. Data e Assinaturas.

AVISO DE LICITAÇÃO CONCORRÊNCIA Nº 4/2016

Comunicamos aos interessados que a licitação, modalidade Concorrência nº 4/2016, tipo: Menor Preço, que se acha aberta e que tem como objeto a Contratação de empresa especializada em obras e serviços de engenharia para construção da Proinfância tipo 1, Projeto FNDE, localizado no Jardim San Raphael II, em atendimento a Secretaria Municipal de Educação, conforme especificações constantes no respectivo Edital. Os envelopes (I - documentação e II - de proposta comercial) serão recebidos na Prefeitura do Município de Arapongas - Na Gerência de Licitação, 2º Andar, localizada na Rua das Garças, nº 750, Centro Administrativo, ARAPONGAS-PR, até 09h15min do dia 03 de Junho de 2016 e abertos a partir das 09h30min, do mesmo dia, no mesmo local. O respectivo edital poderá ser obtido em sua integra no endereço eletrônico http://www.arapongas.pr.gov.br/licitacao.

Arapongas-PR, 2 de maio de 2016.
ISRAEL BIASON FILHO
Presidente da Comissão Permanente de Licitação

PREFEITURA MUNICIPAL DE ARARUNA

AVISO DE LICITAÇÃO TOMADA DE PREÇOS Nº 1/2016

OBJETO: Contratação de empresa de engenharia para Pavimentação de ruas, urbanismo e sinalização de transito. ENCERRAMENTO: Até as 08h45min do dia 18 de maio de 2016. ABERTURA: ÀS 09h00min do dia 18 de maio de 2016. INF. COMPLEM. E o Edital Comp. Esta Disp No Site www.araruna.pr.gov.br. e no setor de compras e licitações fone (44) 3562-1383.

Araruna-PR, 29 de abril de 2016.
ROMILDA APARECIDA COLLI DOS SANTOS
Pregoeira

PREFEITURA MUNICIPAL DE CALIFÓRNIA

AVISO DE LICITAÇÃO PREGÃO PRESENCIAL Nº 28/2016

Processo Licitatório Nº 44/2016.

O Município de Califórnia TORNA PÚBLICO aos interessados que em conformidade com a Lei Federal nº 8.666/93 e 10.520/02 e suas alterações posteriores, fará realizar às 08h30min do dia 16 de maio de 2016, na sede da Prefeitura, sito à Rua 17 de dezembro, nº 149, Centro, Pregão Presencial, objetivando Registro de Preços para Aquisição de Materiais Gráficos Diversos e Serviço de Plotagem de Veículo. Julgamento: Menor Preço. Obs.

O Edital deverá ser retirado diretamente no site www.california.pr.gov.br, e informações poderão ser obtidas pelo telefone (43) 3429-1242, ou na sede da prefeitura, sito à Rua 17 de dezembro, nº 149, no horário das 8h00min às 11h30min e das 13h00min às 17h00min, de 2ª a 6ª feira ou através do e-mail: licitacao.california@hotmail.com.

Califórnia-PR, 26 de abril de 2016.
ANA LUCIA MAZETO GOMES
Prefeita

PREFEITURA MUNICIPAL DE CLEVELÂNDIA

AVISO DE LICITAÇÃO PREGÃO PRESENCIAL Nº 22/2016

Processo nº 34/2016. TIPO: Menor Preço Por Item.

O Município de Clevelândia, Estado do Paraná, avisa aos interessados que fará realizar licitação no dia 17/05/2016, às 10hs, na Sala de Licitações, sito à Praça Getúlio Vargas, 71 - Centro - Clevelândia - Pr., na modalidade de Pregão, na forma Presencial, a qual tem por objeto a: "Contratação de empresa médica, para realização de consultas na área de clínica geral na Unidade Central de Saúde e Consulta médica especializada (fonoaudiologia), para dar atendimento aos Programas do Ministério de Saúde e da Secretaria Municipal de Saúde", conforme especificado no anexo "I" do edital. OBS: O edital encontra-se à disposição dos interessados, no edifício da Prefeitura Municipal de Clevelândia, no endereço acima mencionado, no período das 07h às 13h, em dias úteis, no site www.clevelandia.pr.gov.br, ou ainda, pode ser solicitado através do e-mail lc@clevelandia.pr.gov.br

Clevelândia-PR, 2 de maio de 2016.
JOSÉ MURILO MAIA GREVETTI
Pregoeiro

PREFEITURA MUNICIPAL DE CONGONHINHAS

EXTRATO DE CONTRATO Nº 29/2016

PROCESSO Nº 025/2016-INEXIGIBILIDADE Nº 001/2016. PARTES: Município de Congonhinhas e a Empresa Maqmoveis Indústria e Comércio de Moveis Ltda-CNPJ/MF sob nº 54.826.367/0001-30. OBJETO: para aquisição de 403 (quatrocentos e três) Conjunto Aluno/CJA-06, conforme adesão à Ata de Registro de Preços nº 16/2015-FNDE/MEC, do Pregão Eletrônico nº 015/2015/FNDE/MEC, Processo Administrativo nº 23034.003470/2015-28. Valor Total: R$.76.570,00 (setenta e seis mil quinhentos e setenta reais). Prazo de Entrega: 90 (noventa) dias. Vigência: 12 (doze) meses. Dotação-Orçamentária: 0.02.12.361.0015.1.058.4.4.90.52.00.00.00.0104-Cód. Red. 566. Data da Assinatura: 28 de abril de 2016. (aa) José Olegário Ribeiro Lopes-Prefeito Municipal-Contratante e Cristovão Martins Peixoto-Representante-Contratada.

PREFEITURA MUNICIPAL DE FAZENDA RIO GRANDE SECRETARIA MUNICIPAL DE PLANEJAMENTO E FINANÇAS

AVISO DE HOMOLOGAÇÃO PREGÃO PRESENCIAL Nº 15/2016

O PREFEITO DO MUNICÍPIO DE FAZENDA RIO GRANDE, Estado do Paraná, no uso de suas atribuições legais, homologa o Pregão Presencial nº 015/2016, com a Contratação de empresa para prestação de Serviços de Medicina, Engenharia e Segurança do Trabalho, conforme solicitação da Secretaria Municipal de Administração - Divisão de Perícias Médicas, e adjudica o objeto em favor da empresa ZANINI E BIGOLIN MEDICINA DO TRABALHO LTDA., pessoa jurídica inscrita no CNPJ sob o nº 17.431.088/0001-07, vencedor com o valor global de R$ 265.937,48 (duzentos e sessenta e cinco mil novecentos e trinta e sete reais e quarenta e oito centavos).

O processo atendeu a legislação pertinente em toda sua tramitação, conforme Parecer da Procuradoria Geral do Município.

Fazenda Rio Grande-PR, 29 de Abril de 2016.
MARCIO CLAUDIO WOZNIACK
Em exercício

AVISO DE REVOGAÇÃO CONCORRÊNCIA Nº 16/2015

O Prefeito do Município de Fazenda Rio Grande, Estado do Paraná, no uso de suas atribuições legais, com fulcro no Art. 49 da Lei Federal nº 8.666/1993, REVOGA a Concorrência Pública nº 16/2015, com objeto a contratação de empresa para construção da Escola Municipal Professora Isabel Cristina Schwalbe Borges, no Bairro Santa Terezinha, no Município de Fazenda Rio Grande, por razões de interesse público, conforme manifestação do Secretário Municipal de Administração, considerando que os recursos previstos para suporte da obra se apresentam de forma que impossibilita a continuidade do procedimento licitatório, em decorrência da diminuição da atividade econômica nacional.

Fazenda Rio Grande-PR, 28 de Abril de 2016.
MARCIO CLAUDIO WOZNIACK
Em exercício

TCEPR
TRIBUNAL DE CONTAS DO ESTADO DO PARANÁ

PREF. FAZENDA RIO GRANDE
Folha nº 440
Assinatura

Voltar

Detalhes processo licitatório

Informações Gerais

Entidade Executora	MUNICÍPIO DE FAZENDA RIO GRANDE		
Ano*	2015		
Nº licitação/dispensa/inexigibilidade*	16		
Modalidade*	Concorrência		
Número edital/processo*	173/2015		
Descrição Resumida do Objeto*	Contratação de empresa para construção da Escola Municipal Professora Isabel Cristina Schwalbe Borges, no bairro Santa Terezinha, no município de Fazenda Rio Grande		
Forma de Avalição	Menor Preço		
Dotação Orçamentária*	16011009449051000000000000		
Preço máximo/Referência de preço - R$*	9.063.870,69		
Data de Lançamento do Edital	11/11/2015		
Data da Abertura das Propostas	15/12/2015	Data Registro	
NOVA Data da Abertura das Propostas		Data Registro	
Data Cancelamento	28/04/2016		

Editar Excluir

CPF: 8481666980 (Logout)

PREFEITURA MUNICIPAL DE FAZENDA RIO GRANDE
ESTADO DO PARANÁ

PREF. FAZENDA RIO GRANDE
Fôlha nº 441
Assinatura

REVOGAÇÃO DE LICITAÇÃO

Concorrência Pública nº 16/2015

O Prefeito do Município de Fazenda Rio Grande, Estado do Paraná, no uso de suas atribuições legais, com fulcro no Art. 49 da Lei Federal nº 8.666/1993, REVOGA:

Concorrência Pública nº 16/2015, com objeto a contratação de empresa para construção da Escola Municipal Professora Isabel Cristina Schwalbe Borges, no Bairro Santa Terezinha, no Município de Fazenda Rio Grande, por razões de interesse público, conforme manifestação do Secretário Municipal de Administração, considerando que os recursos previstos para suporte da obra se apresentam de forma que impossibilita a continuidade do procedimento licitatório, em decorrência da diminuição da atividade econômica nacional.

Fazenda Rio Grande, 28 de abril de 2016.

Marcio Claudio Wozniack
Prefeito em exercício

Publicado no Orgão Oficial do Município
Nº. 977 Pg.
Data: de 25/04 a 1º
maio de 2016

TCEPR
TRIBUNAL DE CONTAS DO ESTADO DO PARANÁ

PREF. FAZENDA RIO GRANDE
Folha nº 443
Assinatura

Voltar

Detalhes processo licitatório

Informações Gerais

Entidade Executora	MUNICÍPIO DE FAZENDA RIO GRANDE		
Ano*	2015		
Nº licitação/dispensa/inexigibilidade*	16		
Modalidade*	Concorrência		
Número edital/processo*	173/2015		
Descrição Resumida do Objeto*	Contratação de empresa para construção da Escola Municipal Professora Isabel Cristina Schwalbe Borges, no bairro Santa Terezinha, no município de Fazenda Rio Grande		
Forma de Avalição	Menor Preço		
Dotação Orçamentária*	16011009449051000000000000		
Preço máximo/Referência de preço - R$*	9.063.870,69		
Data de Lançamento do Edital	11/11/2015		
Data Abertura	15/12/2015	Data Registro	
NOVA Data Abertura		Data Registro	
Data Cancelamento	28/04/2016		

Atenção: o TCE-PR não possui cópia dos arquivos dos editais. Eles devem ser obtidos exclusivamente junto aos municípios/entidades.

Para maiores informações, consulte o site da entidade: http://www.fazendariogrande.pr.gov.br

PREFEITURA MUNICIPAL

FAZENDA RIO GRANDE

Prefeitura Municipal - Cidade de Fazenda Rio Grande - PR

PROTOCOLO Nº:

10910 - 2016

Data
30/05/2016

PREF. FAZENDA RIO GRANDE
Folha nº 1044
Assinatura

INTERESSADO

CONSTRUTORA GUETTER LTDA

ASSUNTO

SOLICITA DEVOLUÇÃO DE DOCUMENTAÇÃO DE LICITAÇÃO

ACOMPANHAMENTO

	DATA	UNIDADE	RUBRICA
1	30/05/2016	Licitações	
2	31/05/16	CPL	
3			
4			
5			
6			
7			
8			
9			
10			
11			
12			

	DATA	UNIDADE	RUBRICA
1			
2			
3			
4			
5			
6			
7			
8			
9			
10			
11			
12			

GUETTER
CONSTRUTORA

R. Prof. João Argemiro Loyola, 311 | Seminário - Curitiba - Paraná | Brasil CEP:80240-530
Tel. +55 41 3027-7336 | Fax +55 41 3087-6955 | construtora@guetter.com.br | www.guetter.com.br
CNPJ: 77.625.796/0001-00 | Inscrição Estadual: Isento | Inscrição Municipal: 07 02 477421-3

PREF. FAZENDA RIO GRANDE
445
Folha nº
Assinatura

A

PREFEITURA MUNICIPAL DE FAZENDA RIO GRANDE

COMISSÃO PERMANENTE DE LICITAÇÃO

A/C Secretário da Comissão Permanente de Licitações

Sr Carlos Henrique Reis dos Santos

Curitiba, 24 de MAIO de 2016.

Prezados Senhores:

Construtora Guetter Ltda., com sede a Rua Professor João Argemiro Loyola 311, Curitiba PR., CNPJ 77.625.796/0001-00, participou do certame licitatório, modalidade Concorrência Pública da PREFEITURA MUNICIPAL DE FAZENDA RIO GRANDE **Edital Concorrência Pública nº 016/2015.**

Vem através deste, solicitar **DEVOLUÇÃO DO ENVELOPE CONTENDO A PROPOSTA DE PREÇOS** da Empresa CONSTRUTORA GUETTER LTDA LTDA participante do referido certame licitatório, devido ao fato da **REVOGAÇÂO DA LICITAÇÂO**.

Sem mais para o momento, agradecemos antecipadamente

CONSTRUTORA GUETTER

Paulo Emilio de Souza Guetter

CREA/Pr. -3840-D

1 0 1 0

PREFEITURA MUNICIPAL
FAZENDA
RIO GRANDE

Prefeitura Municipal de Fazenda Rio Grande

PREF. FAZENDA RIO GRANDE
446
Folha nº
Assinatura

Protocolo nº 10910 **Requerente** CONSTRUTORA GUETTER

Ofício nº _____/_____

À Comissão Permanente de Licitações

Remetemos o processo à Comissão permanente de Licitações para providencias

Carlos Henrique R. Santos
Compras e Licitações
Matr. 35[illegible]

PREF. FAZENDA RIO GRANDE
Folha nº 467
Assinatura

PREFEITURA MUNICIPAL DE FAZENDA RIO GRANDE
ESTADO DO PARANÁ

DEVOLUÇÃO DE ENVELOPE
CONCORRÊNCIA PÚBLICA Nº 016/2016

Objeto: Contratação de empresa para construção da Escola Municipal Professora Isabel Cristina Schwalbe Borges, no bairro Santa Terezinha, no município de Fazenda Rio Grande.

Em atendimento ao Protocolo 10910/2016, tendo em vista a revogação do procedimento licitatório, com fulcro no item 10.1 letra "c" do edital e Art. 43, Inciso II, da Lei Federal 8.666/93, realiza-se a devolução do envelope de Proposta de Preços da empresa CONSTRUTORA GUETTER LTDA., devidamente lacrado e protocolado sob n° 24.529/2015.

Luiz Rafael Lopes
Comissão Permanente de Licitações

Eu, Leonel Turek, CPF n° 558.642.799-00, representante legal da empresa CONSTRUTORA GUETTER LTDA., pessoa jurídica inscrita no CNPJ sob nº 77.625.796/0001-00, declaro, para todos os fins, que retirei o envelope de Proposta de Preço da empresa participante do certame, devidamente lacrado e sem rasuras, protocolado sob n° 24.529/2015, tendo em vista a revogação do procedimento licitatório.

Fazenda Rio Grande/PR, 07 de Junho de 2016.

Leonel Turek
CONSTRUTORA GUETTER LTDA.
CNPJ nº 77.625.796/0001-00

GUETTER
CONSTRUTORA®

CONSTRUTORA GUETTER LTDA.
Rua Professor João Argemiro Loyola, 311,
Seminário, Curitiba – Paraná.

CONCORRÊNCIA PÚBLICA N° 016/2015

PREFEITURA MUNICIPAL DE FAZENDA RIO GRANDE

ENVELOPE N° 02 – PROPOSTAS DE PREÇOS

DATA: 15/12/2015

CONFERE COM O ORIGINAL

Prefeitura Municipal - Cidade de Fazenda Rio Grande - PR
15 DEZ 2015
Protocolo Nº. 24529/15
Ass. Responsável

CAPA do envelope (lacrado)

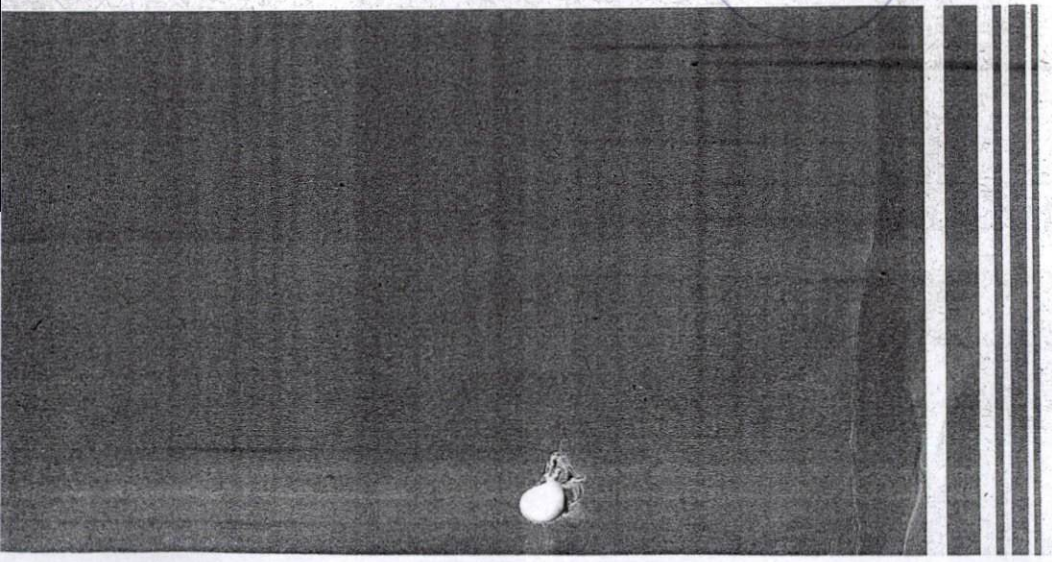

R. Prof. João Argemiro Loyola, 311
Seminário - Curitiba - PR - Brasil
CEP: 80240-530
Tel. +55 41 3027-7336
Fax +55 41 3022-7333
construtora@guetter.com.br
www.guetter.com.br

PREF. FAZENDA RIO GRANDE
Folha nº 394
Assinatura

PREF. FAZENDA RIO GRANDE
Folha nº 418
Assinatura

PREF. FAZENDA RIO GRANDE
449
Folha nº
Assinatura

REPÚBLICA FEDERATIVA DO BRASIL
MINISTÉRIO DAS CIDADES
DEPARTAMENTO NACIONAL DE TRÂNSITO
CARTEIRA NACIONAL DE HABILITAÇÃO

NOME
LEONEL TUREK

DOC. IDENTIDADE / ÓRG. EMISSOR / UF
3377984-4 SESP PR

CPF
558.642.799-00

DATA NASCIMENTO
31/10/1965

FILIAÇÃO
CARLOS TUREK
MARIA EVA TUREK

PERMISSÃO

ACC

CAT. HAB.
B

Nº REGISTRO
01523596085

VALIDADE
11/01/2021

1ª HABILITAÇÃO
16/08/1995

VÁLIDA EM TODO O TERRITÓRIO NACIONAL
1213271429

OBSERVAÇÕES

ASSINATURA DO PORTADOR

LOCAL
CURITIBA, PR

DATA EMISSÃO
11/01/2016

ASSINATURA DO EMISSOR

61145884883
PR910154545

DETRAN-PR (PARANÁ)

PROIBIDO PLASTIFICAR
1213271429

CONFERE COM O ORIGINAL
07/06/2016

PREFEITURA MUNICIPAL
FAZENDA
RIO GRANDE

Prefeitura Municipal - Cidade de Fazenda Rio Grande - PR

PREF. FAZENDA RIO GRANDE
Folha nº 450
Assinatura

PROTOCOLO Nº:

4486 - 2016

Data
29/02/2016

INTERESSADO

Controle Interno

ASSUNTO

OFICIO 004/2016 ANALISE DE DOCUMENTAÇÃO DE ESCOLA

ACOMPANHAMENTO

	DATA	UNIDADE	RUBRICA
1	29/02/2016	Planejamento Urbano	
2	03/03	SMPF	
3	04/03	Administração	
4	07/03	S.M.P.U.	
5	21-03	Licitação	28/03
6	01/04	S.M. Plan. Urbano	
7			
8			
9			
10			
11			
12			

	DATA	UNIDADE	RUBRICA
1			
2	Apenso ao Processo Nº: 173/2015		
3	Protocolo 21745/2015		
4	Vinculado às fls. 433 à 443		
5	das autas.		
6			
7			
8			
9			
10			
11			
12			

Prefeitura Municipal de Fazenda Rio Grande/PR

Unidade de Controle Interno

PM FAZENDA RIO GRANDE
Folha n.º 01
Assinatura

PREF. FAZENDA RIO GRANDE
Folha nº 451
Assinatura

Ofício n.º **004/2016 – U.C.I.**

Referente: **Análise Documentação Escola Prof.ª Isabel Cristina Schwalbe Borges**

Senhora Secretária,

Tendo em vista a necessidade do Município de Fazenda Rio Grande de se adequar as diretrizes do Tribunal de Contas do Estado - TCE, no tocante a contratação de obras e serviços de engenharia, procedeu-se a verificação da documentação referente ao certame CC016/2015 cujo objeto é a contratação de empresa para construção da Escola Municipal Professora Isabel Cristina Schwalbe Borges, no bairro Santa Terezinha.

Para seu conhecimento encaminha-se:

- Folhas 02 a 12 - análise Controle Interno;
- Folhas 13 a 55 - cópias pranchas dos projetos (com anotações);
- Folha 56 – ficha do Cadastro Imobiliário;
- Folha 57 – matrícula 12.837;
- Folha 58 – certidão negativa de ônus.

Para que tenha sequência o processo solicita-se que após o conhecimento, o mesmo seja encaminhado ao responsável técnico pelos projetos para as adequações necessárias.

Isto posto, nos colocamos a disposição para dirimir qualquer dúvida que possa surgir.

Atenciosamente.

Fazenda Rio Grande, 19 de fevereiro de 2016.

Givanildo Francisco Rego
Coordenador de Controle Interno

Andréa Costa
Engenheira Civil

Prefeitura Municipal - Cidade de Fazenda Rio Grande - PR
29 FEV 2016
Protocolo Nº 4486
Ass. Responsável

Ilma. Senhora
Irani Aparecida dos Santos
Secretária de Planejamento Urbano
Rua Cedro, 343 - Eucaliptos
CEP: 83.820-004 Fazenda Rio Grande/PR

PREF. FAZENDA RIO GRANDE
Folha nº 45.0
Assinatura

PM FAZENDA RIO GRANDE
02
Folha n.º
Assinatura

Pretende o Município de Fazenda Rio Grande proceder à construção da Escola Prof.ª Isabel Cristina Schwalbe Borges, localizada a Rua Santa Rita de Cássia, esquina com a Rua Nossa Senhora de Guadalupe e esquina com a Rua Nossa Senhora do Carmo.

No intuito de buscar maior eficiência e eficácia no trato da coisa pública e ainda, no desempenho das funções contidas no Decreto nº 3.460/13, que regulamenta a Lei nº 510/07 que instituiu o sistema de controle interno no município, foi realizada a verificação de documentos que compõem as peças técnicas disponibilizadas para as empresas licitantes no certame CC016/2015. Do citado decreto destaca-se o que segue:

> Art. 3º O Sistema de Controle Interno tem como objetivos básicos assegurar a boa gestão dos recursos públicos e apoiar o controle externo na sua missão institucional de fiscalizar os atos da administração, relacionados à execução contábil, financeira, operacional e patrimonial, quanto à legalidade, legitimidade, economicidade, aplicação das subvenções e renúncia de receitas.
>
> Art.4º O Controle dos atos da administração será exercido de forma prévia, com a verificação da sua legalidade, concomitante, com a elaboração e divulgação de relatórios, e subsequente, com a apresentação e divulgação das prestações de contas.
>
> [...]
>
> Art. 19 À Unidade de Controle Interno compete:
>
> III - apoiada pelas Unidades Operacionais, manter estudos para permanente atualização e adequação das normas de Controle Interno e da Agenda de Obrigações do Município;
>
> Art. 20 A Unidade de Controle Interno, ao programar auditoria interna, poderá definir áreas de abrangência para verificação do cumprimento das normas estabelecidas, priorizando aquelas com evidência da ocorrência de falhas, erros ou outras deficiências.
>
> Art. 21 As auditorias internas, em geral, se apoiarão em "check list" elaborado pela Unidade de Controle Interno para a verificação do cumprimento das normas de controle interno, relatando complementarmente os fatos de forma a caracterizar as ilegalidades, irregularidades, falhas ou erros apurados.

PREF. FAZENDA RIO GRANDE
453
Folha nº
Assinatura

PM FAZENDA RIO GRANDE
03
Folha n.º
Assinatura

A análise que segue visa primordialmente apoiar a administração pública na consecução de seus objetivos, no cumprimento das leis, das normas e regulamentos, buscando com isto a realização de obras e serviços com maior qualidade. Teve por base os documentos, disponibilizados em http://www.fazendariogrande.pr.gov.br/servicos/licitacoes-e-contratos/, acesso em 17 de fevereiro de 2016, que são listados na sequência:

ART - 20154518575 (Orçamento).pdf
ART - 20154518575 (Projeto).pdf
Sandro - ARQ 01 - E. M.Profª Isabel Cristina.pdf
Sandro - ARQ 02 - E. M.Profª Isabel Cristina.pdf
Sandro - ARQ 03 - E. M.Profª Isabel Cristina.pdf
Sandro - ARQ 04 - E. M.Profª Isabel Cristina.pdf
Sandro - ARQ 05 - E. M.Profª Isabel Cristina.pdf
Sandro - ARQ 06 - E. M.Profª Isabel Cristina.pdf
Sandro - ARQ 07 - E. M.Profª Isabel Cristina.pdf
Sandro - ARQ 08 - E. M.Profª Isabel Cristina.pdf
Sandro - ARQ 09 - E. M.Profª Isabel Cristina.pdf
Sandro - ARQ 10 - E. M.Profª Isabel Cristina.pdf
Sandro - ARQ 11 - E. M.Profª Isabel Cristina.pdf
Sandro - ARQ 12 - E. M.Profª Isabel Cristina.pdf
Sandro - ARQ 13 - E. M.Profª Isabel Cristina.pdf
Sandro - ARQ 14 - E. M.Profª Isabel Cristina.pdf
Sandro - ARQ 15 - E. M.Profª Isabel Cristina.pdf
Sandro - ARQ 19 - E. M.Profª Isabel Cristina.pdf
Sandro - ARQ 20 - E. M.Profª Isabel Cristina.pdf
Sandro - DRE 01 - E.M.Profª Isabel Gristina.pdf
Sandro - ELÉ 01 - E. M.Profª Isabel Cristina.pdf
Sandro - ELÉ 02 - E. M.Profª Isabel Cristina.pdf
Sandro - ELÉ 03 - E. M.Profª Isabel Cristina.pdf
Sandro - ELÉ 04 – E. M.Profª Isabel Cristina.pdf
Sandro - ELÉ 05 - E. M.Profª Isabel Cristina.pdf
Sandro - ELÉ 06 - E. M.Profª Isabel Cristinap.pdf
Sandro - ELÉ 07 - E. M.Profª Isabel Cristina.pdf
Sandro - ELÉ 08 - E. M.Profª Isabel Cristina.pdf
Sandro - ESG 01 - E. M.Profª Isabel Cristina.pdf
Sandro - EST 01 - E. M.Profª Isabel Cristina.pdf
Sandro - EST 02 - E. M.Profª Isabel Cristina.pdf
Sandro - EST 03 - E. M.Profª Isabel Cristina.pdf
Sandro - EST 04 - E. M.Profª Isabel Cristina.pdf
Sandro - HAF 01 - E. M.Profª Isabel Cristina.pdf
Sandro - HAF 02 - E. M.Profª Isabel Cristina.pdf
Sandro - HAF 03 - E. M.Profª Isabel Cristina.pdf
Sandro - HAF 04 - E. M.Profª Isabel Cristina.pdf
Sandro - TEL 01 - E. M.Profª Isabel Cristina.pdf
Sandro - TEL 02 - E. M.Profª Isabel Cristina.pdf
Sandro - TEL 03 - E.M.Profª Isabel Cristina.pdf
Sandro - TEL 04 - E. M.Profª Isabel Cristina.pdf
Sandro - TEL 05 - E. M.Profª Isabel Cristina.pdf
Sandro - TEL 06 - E. M.Profª Isabel Cristina.pdf
Sandro - TEL 07 - E. M.Profª Isabel Cristina.pdf
Anexo I - CC 16_2015 - Construção de escola no bairro Santa Terezinha.pdf
Cronograma E.M. Profª Isabel Cristina Schwalbe Borges.pdf
Edital CC 16_2015 - Construção de escola no bairro Santa Terezinha.pdf
Memorial descritivo - E. M. Profª Isabel Aparecida Schwalbe Borges.pdf
Orçamento E.M. Profª Isabel Cristina Schwalbe Borges.pdf
Orçamento E.M. Profª Isabel Cristina Schwalbe Borges.pdf

Outra motivação ao desenvolvimento desta análise diz respeito às ações de fiscalização do Tribunal de Contas do Estado do Paraná no Município de Fazenda Rio Grande, visando verificar a adequação do município aqueles que são **os critérios mínimos** a serem observados quando da contratação de obras e serviços pela municipalidade, isto posto, esta Unidade de Controle Interno apresenta de forma sucinta aspectos que deverão ser considerados nesta e em outras contratações de obras e serviços de engenharia.

A análise foi desenvolvida tendo por base as diretrizes do Tribunal de Contas do Estado do Paraná, sendo orientada conforme parâmetros do Manual de Orientação para Contratação e Fiscalização de Obras e Serviços de Engenharia – 2015.

Cabe esclarecer que a análise realizada parte do pressuposto que "Exerce a Engenharia o Profissional de nível superior, com habilitação legal e capacitação técnico-científica para realizar projetos de sua competência e que esteja devidamente registrado no Conselho Regional de Engenharia e Agronomia – CREA".

Ou seja, esta análise não tem por objetivo questionar as soluções técnicas adotadas, pois é do nosso entendimento que o profissional(is) responsável(is) pelo(s) projeto(s) atendeu(ram) aos requisitos técnicos e legais exigidos e, consequentemente, detém o conhecimento necessário à elaboração de projetos que apresentem os elementos necessários e suficientes à execução das obras.

O que se pretende aqui é a compatibilização de informações (projeto x memorial x orçamento), bem como a motivação de esclarecimentos que se julguem necessários a boa condução de trabalhos de fiscalização e acompanhamento da obra por parte desta municipalidade.

Embora tenha sido realizada esta análise, eventuais divergências não relatadas e que possam surgir não eximem o(s) projetista(s)/responsável(is) técnico(s) de sua responsabilidade técnica pelo conjunto de peças apresentados para o projeto.

Por oportuno faz-se menção a Lei 6.496, de 07.12.1977, instrumento legal de regulamentação profissional complementar, que institui a Anotação de Responsabilidade Técnica na prestação de serviços de Engenharia, estabelecida nos artigos 1º e 3º:

> Art 1º - Todo contrato, escrito ou verbal, para a execução de obras ou prestação de quaisquer serviços profissionais referentes à Engenharia, à Arquitetura e à Agronomia fica sujeito à "Anotação de Responsabilidade Técnica" (ART).
> Art 2º - A ART define para os efeitos legais os responsáveis técnicos pelo empreendimento de engenharia, arquitetura e agronomia. (grifo nosso)

Independentemente da etapa na qual se encontre o processo, são apresentadas indicações, desta Unidade de Controle Interno, a serem atendidas ou justificadas pelo(s) autor(es) e responsável(is) técnico(s) dos projetos.

1. Foi constatada a ausência de alguns itens imprescindíveis e que deverão ser anexados ou complementados a documentação. São eles:

- Matrícula 12.837, imóvel de Inscrição Fiscal 043.032.0578, verificar a titularidade e dimensões da área onde se pretende construir;
- Levantamento topográfico da área e indicação de ponto de referência (com coordenadas) para locação da obra e perfis do terreno, no mínimo, um em casa testada do lote;
- Relatório fotográfico que caracterize as condições iniciais do terreno (antes do início da obra). Tendo sido iniciada a obra, registrar as condições atuais;
- Planta de arruamento com indicação do alinhamento predial (proposto e/ou existente) para as três testadas constantes do projeto;
- Parecer e/ou análise da Secretaria Municipal de Meio Ambiente quanto a existência ou não de condicionantes e/ou restrições ambientais a execução da obra como se propõe;
- Aprovação dos projetos por todos os órgãos competentes envolvidos (como por exemplos: Corpo Bombeiros, Companhia Saneamento, Companhia Energia Elétrica, outros).

2. No Memorial Descritivo alguns serviços não apresentam especificações técnicas a serem utilizadas para fiscalização e aceitação da qualidade dos serviços (como exemplos: colocação de cobogo, calhas, rufos, platibandas entre outros). Estas especificações devem caracterizar individualmente os materiais, equipamentos,

PREF. FAZENDA RIO GRANDE
456
Folha nº
Assinatura
PM FAZENDA RIO GRANDE
06
Folha n.º
Assinatura

elementos componentes, sistemas construtivos a serem aplicados e o modo como serão executados cada serviço apontando, também, os critérios para a sua medição. Estas especificações deverão ser complementadas no Memorial Descritivo.

No item 6 – Fundações, consta que:

> A fundação do bloco das salas de aula será executada no sistema fundação rasa denominada radier. Nos demais locais indicados em planta, será identificado a existência de estaca escavada, terão diâmetro de projeto, executadas em concreto armado e com profundidade descrita em projeto estrutural e relatório de sondagem. O ginásio, teatro e o centro de atletismo, terão fundação profunda do tipo escavada, com diâmetro conforme projeto.

Na documentação disponibilizada para a Licitação não foi identificado o relatório de sondagem e o projeto de fundações (profundidade estacas, estacas tipo escavada). Estes itens deverão ser apresentados.

No Item 14.3 - Acabamento de piso, consta menção ao item 13.2, porém, este item 13.2 não esta descrito no memorial, acertar o texto.

No item 24 – Louças Sanitárias, consta que:

> "[...]
> Os acessórios serão em louça branca de tamanho infantil (cabides, papeleiras, saboneteiras, etc) fixadas em altura a atender as crianças."

Considerando que também existem instalações sanitárias destinadas a usuários adultos e o memorial não faz menção a esta distinção, esclarecer se parte dos acessórios não será compatível a estes usuários (como por exemplo: Teatro, I.S. professores).

No item 25 – Elétrica, consta que:

> Os interruptores, tomadas luminárias deverão obedecer rigorosamente os projetos e deverão obedecer as especificações conforme Anexo, a ligação da ampliação (objeto de licitação) terá que extrair energia (tensão e corrente) do quadro de distribuição localizado no corredor de acesso da área escolar existente, com todo os cuidados de acabamento afim de não prejudicar o acabamento das paredes, tetos e pisos existentes.

PREF. FAZENDA RIO GRANDE
457
Folha nº
Assinatura
PM FAZENDA RIO GRANDE
05
Folha n.º
Assinatura

O objeto da licitação em pauta é a construção de escola, pede-se ao projetista esclarecer a ampliação necessária bem como localização da área escolar existente.

Item 26.1 – Lavatórios, consta que:

> Lavatório individual terá cuba de sobrepor com coluna, e o lavatório/bebedouro coletivo será em alven. revestido em cerâmica, com torneira de parede antivandalismo com válv. de pressão embutida no local descrito em projeto.

Considerando que várias I.S. apresentam cubas embutidas em tampo (ver pranchas: A-2, A-3, A-10 e A-13, como exemplos) e o memorial não faz menção a esta distinção, esclarecer se dará a execução e aceitação destes serviços pela fiscalização. Ainda esclarecer se no orçamento estão considerados os tampos.

3. As pranchas do projeto foram verificadas de forma amostral, para estes documentos indicamos o que segue.

Na Implantação pág. 13 (prancha A-1) a orientação da edificação referente à ESCOLA não "encaixa" com a planta pavimento térreo pág. 14 (prancha A-2). Esclarecer divergência.

Planta pavimento térreo pág. 15 (prancha A-2) - alguns ambientes, como por exemplo: circulação, corredor 01, corredor 02, informática, sala dos professores, classe especial, biblioteca, I.S. especial, recursos, apoio, direção, depósito, arquivo, pedagogia e secretaria não apresentam indicação em planta das especificações de acabamento(s) para piso, teto e paredes. Confirmar se os acabamentos pertinentes a estas áreas foram contemplados no orçamento da obra. Complementar as especificações em planta. Alterar texto ~~DISPENSA~~ para DESPENSA.

Planta pavimento superior pág. 16 (prancha A-3) - alguns ambientes, como por exemplo: I.S. especial e corredor 02, não apresentam indicação em planta das especificações de acabamento(s) para piso, teto e paredes. Confirmar se os acabamentos pertinentes a estas áreas foram contemplados no orçamento da obra. Complementar as especificações em planta.

Planta Esquadrias pág. 18 (prancha A-6) - o desenho da porta **P7** (ver também a prancha A-4:Corte pág. 16) apresenta visor de vidro, dimensão 40x40cm com moldura,

PREF. FAZENDA RIO GRANDE
458
Folha nº
Assinatura
PM FAZENDA RIO GRANDE
08
Folha n.º
Assinatura

porém no orçamento não foi identificada descrição específica para este tipo (P7) de esquadria.

Prancha A-10 reproduzida a pág. 23, apresenta porta das I.S. com código P7 (porta com visor), verificar utilização destas.

Prancha A-13, pág. 26, não apresenta detalhamento de esquadrias (portas e janelas) para o TEATRO, ainda, alguns códigos utilizados (P4 e P8, como por exemplos) não tem equivalência com a tabela apresentada na prancha A-6, a qual se entende apresentar exclusivamente os detalhes referentes ao prédio da ESCOLA.

As pranchas relativas ao Teatro, Quadra de Esportes e Centro de Treinamento não apresentam tabelas de esquadrias, porém o Memorial em seu item 20 – Portas e Janelas, aponta que:

> As janelas e portas de alumínio externas ou não, terão perfil 25 de espessura, serão anodizado na cor branco, de acordo com os detalhes e dimensões especificados em projeto arquitetônico / orçamento.

Esclarecer como se dará a verificação e aceite deste serviço em virtude da indisponibilidade de detalhamento destas esquadrias.

Não foram localizadas as pranchas: A-16, A-17 e A-18.

Prancha DRE-1, pág. 31, não apresenta os perfis do terreno que possibilitem a compatibilização/verificação das cotas x inclinações apresentadas em planta para a drenagem proposta.

As pranchas do projeto elétrico (ELÉ), ver páginas 32 a 39, não apresentam indicação dos eletrodutos, fiação, circuitos, quadros de distribuição e demais elementos orientadores para as instalações. Nas plantas são indicados apenas os pontos onde se localizarão as luminárias e tomadas.

Não foram apresentados: o dimensionamento (determinação das demandas, curvas de carga, quadro de cargas, etc), o memorial e normas referentes ao projeto elétrico. Deverão ser apresentados estes documentos.

PREF. FAZENDA RIO GRANDE
459
Folha nº
Assinatura
PM FAZENDA RIO GRANDE
09
Folha nº
Assinatura

Como orientação segue exemplo de elementos do projeto elétrico que deverão estar representados em planta:

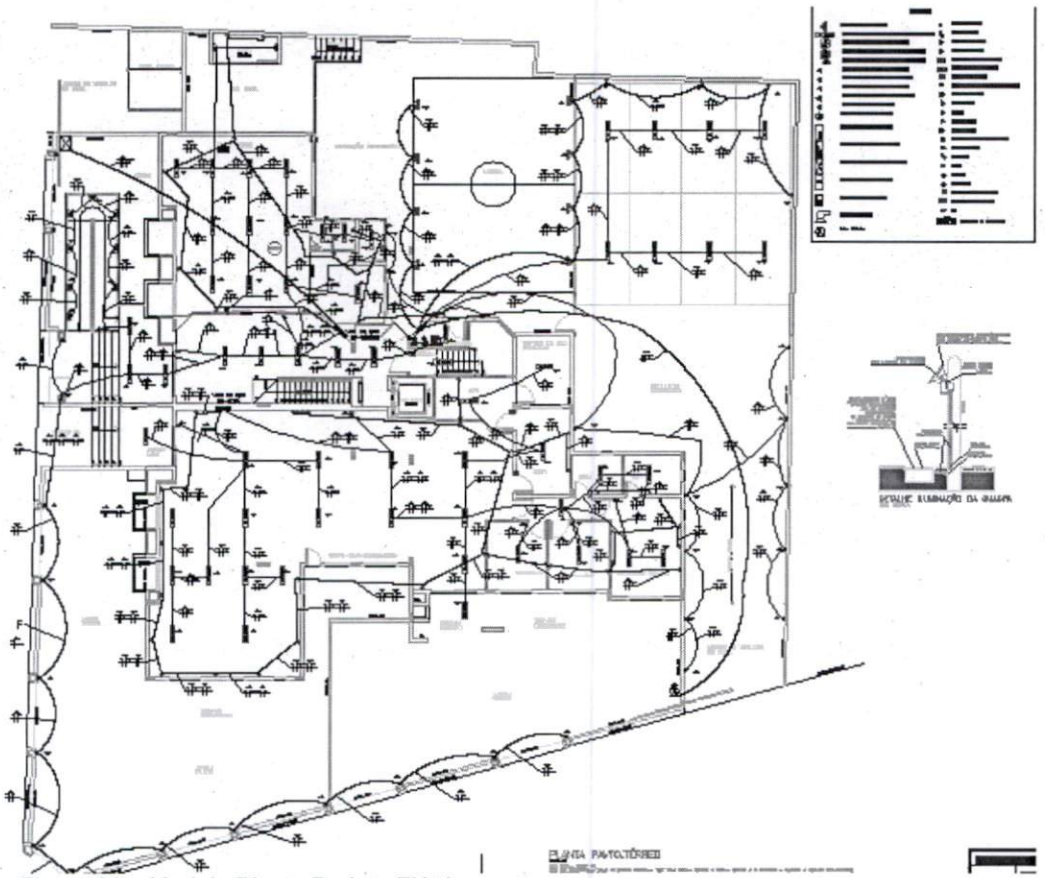

Figura 01 – Modelo Planta Projeto Elétrico

Conforme Resolução nº218, de 29 de junho de 1979, do CONFEA, que discrimina atividades das diferentes modalidades profissionais da Engenharia, Arquitetura e Agronomia, esclarecer competência do profissional engenheiro civil assinando responsabilidade técnica em projeto elétrico, projeto telefônico e SPDA.

Por se tratar de instalação bastante particularizada (iluminação especial, sonorização, lógica), o TEATRO deverá ter documentos individualizados para o seu dimensionamento (determinação das demandas, curvas de carga, quadro de cargas, iluminação, etc), memorial e normas referentes ao projeto elétrico. Deverão ser apresentados estes documentos.

Considerando a capacidade de ocupação, posicionamento e uso do palco, acesso a plateia, rotas de fuga, circulação, acesso de portadores de deficiência de mobilidade, e demais particularidades do uso a que se destina, para que sejam garantidas informações

PREF. FAZENDA RIO GRANDE
460
Folha nº
Assinatura
PM FAZENDA RIO GRANDE
10
Folha nº
Assinatura

de segurança em casos de emergência, para as instalações do TEATRO, deverá ser apresentada a diagramação e esquema de localização (na planta do projeto de prevenção contra incêndio) conforme a Norma Brasileira ABNT NBR – 13434: Sinalização de Segurança Contra Incêndio e Pânico.

Prancha ESG-1, pág. 40, não apresenta indicação de REDE DE ESGOTO EXISTENTE, esclarecer como será feita a ligação. Não estão indicadas as extensões e declividades da rede projetada. Fazer constar na planta estes elementos.

Para o projeto estrutural, pág.41 a 44, deverá ser apresentada implantação esquemática delimitando a área onde será executado o radier. Ainda, apresentar sondagens e perfis do terreno que instruíram o dimensionamento das fundações.

As pranchas do projeto hidrossanitário (HAF), ver páginas 45 a 48, não apresentam as isométricas e demais elementos orientadores para as instalações. Nas plantas são indicados detalhes genéricos das ligações. Não foi apresentado o dimensionamento destas instalações. Proceder as complementações necessárias.

Para as pranchas do projeto telefônico (TEL), páginas 49 a 55, ver recomendações referentes ao projeto elétrico.

4. Os serviços descritos no orçamento foram verificados de forma amostral, para estes indicamos o que segue:

O item 02.05.01 – portas, estão contempladas 55 unidades (37+15+3) enquanto o item 02.05.02 – ferragens contempla 67 unidades (55 + 12), esclarecer a diferença nas quantidades.

O item 02.05.01.01 - porta madeira 90x210 cm contempla 37 unidades, porém a tabela de esquadrias (prancha A-6) apresenta duas tipologias (com e sem visor) nestas dimensões, confirmar se não diferença do valor das portas face diferenças observadas.

Item 02.11.09 – lavatório suspenso verificar com descrição do memorial onde consta lavatório apoiado em coluna, esclarecer se valores são equivalentes.

Item 02.1.1.12 – porta-toalha de louça branca com bastão plástico – fornecimento e instalação, verificar se padrão escolhido é compatível com a destinação prevista (utilização em escola).

Item 02.12.02 – águas pluviais, orçamento contempla tubos de Ø 300mm e 400mm, porém prancha DRE-1, pág. 31, contempla tubos de Ø 600mm e 1000mm. Esclarecer divergência e verificar quantidades em planta x planilha. Ainda, esclarecer se as caixas tipo boca de lobo e inspeção com tampa foram consideradas no orçamento.

Item 04.01.04 – paisagismo e mobiliário urbano, implantação apresenta árvores, bancos , equipamentos para ginástica e brinquedo (play-ground), porém no orçamento não foram identificados estes itens. Esclarecer divergência entre itens do projeto e o orçamento considerado.

Item 04.01.05 – aterramento e SPDA, embora constem elementos no orçamento não foi identificada prancha do projeto que oriente estas instalações. Esclarecer divergência entre itens do projeto e o orçamento considerado.

Item 04.01.06 – instalação de GLP, embora constem elementos no orçamento não foi identificada prancha do projeto que oriente a localização destas instalações (implantação). Apresentar representação em planta para os itens.

Item 04.01.07 – prevenção de incêndio, embora constem elementos no orçamento não foi identificado projeto, aprovado pelo corpo de bombeiros, que oriente a localização e sinalização dos elementos considerados. Apresentar pranchas aprovadas.

Item 04.02 – entrada de luz, apresentar localização em implantação esquemática nas pranchas do projeto elétrico.

Para as demais edificações projetadas, TEATRO, QUADRA e CENTRO DE TREINAMENTO, guardadas as necessidades específicas, e no que couber, considerar as observações anteriores referentes ao orçamento para os projetos: hidrossanitário, elétrico, de telefonia, SPDS e prevenção de incêndio.

As quantidades e valores unitários não foram objeto de verificação, pois, por se tratar de trabalho técnico, executado por profissional competente e considerando a

emissão de ART – Anotação de Responsabilidade Técnica entende-se que a correta quantificação dos serviços e materiais, bem como apresentação dos valores unitários utilizados e relativos aos projetos são de responsabilidade exclusiva do responsável técnico pela elaboração do projeto e orçamento.

Por oportuno, ainda para que sejam atendidas as diretrizes do Tribunal de Contas do Estado do Paraná – TCE no tocante a contratação de obras e serviços de engenharia, a recomendação desta U.C.I. é que, mesmo se já tenha sido iniciada a obra, seja solicitado a empresa vencedora do certame que anexe ao processo os seguintes documentos complementares:

- Planilha de cálculo da composição do B.D.I. - Bonificação Despesas Indiretas, indicando a data de referência, e conforme o estabelecido pelo Acórdão 2622/2013 do Tribunal de Contas da União – TCU/Plenário, deverão ser indicados os parâmetros considerados para taxas de B.D.I.
- Tabela de composição dos encargos sociais;
- As composições unitárias utilizadas para orçamento dos serviços.

Reitera-se aqui que a finalidade primordial desta análise consiste na compatibilização de informações (projeto x memorial x especificações x orçamento), solicitação de esclarecimentos que se julgam necessários ao bom andamento da obra.

Sendo o que se apresentava para esta análise, encaminha-se o presente documento para que sejam procedidas as complementações e justificativas necessárias.

Fazenda Rio Grande, 19 de fevereiro de 2016.

Givanildo Francisco Rego
Coordenador de Controle Interno

Andréa Costa
Engenheira Civil

COBERTURA POLICARBONATO

METALMINIO TRAPEZOIDAL

METALMINIO TRAPEZ. SANDU. ACÚSTICA

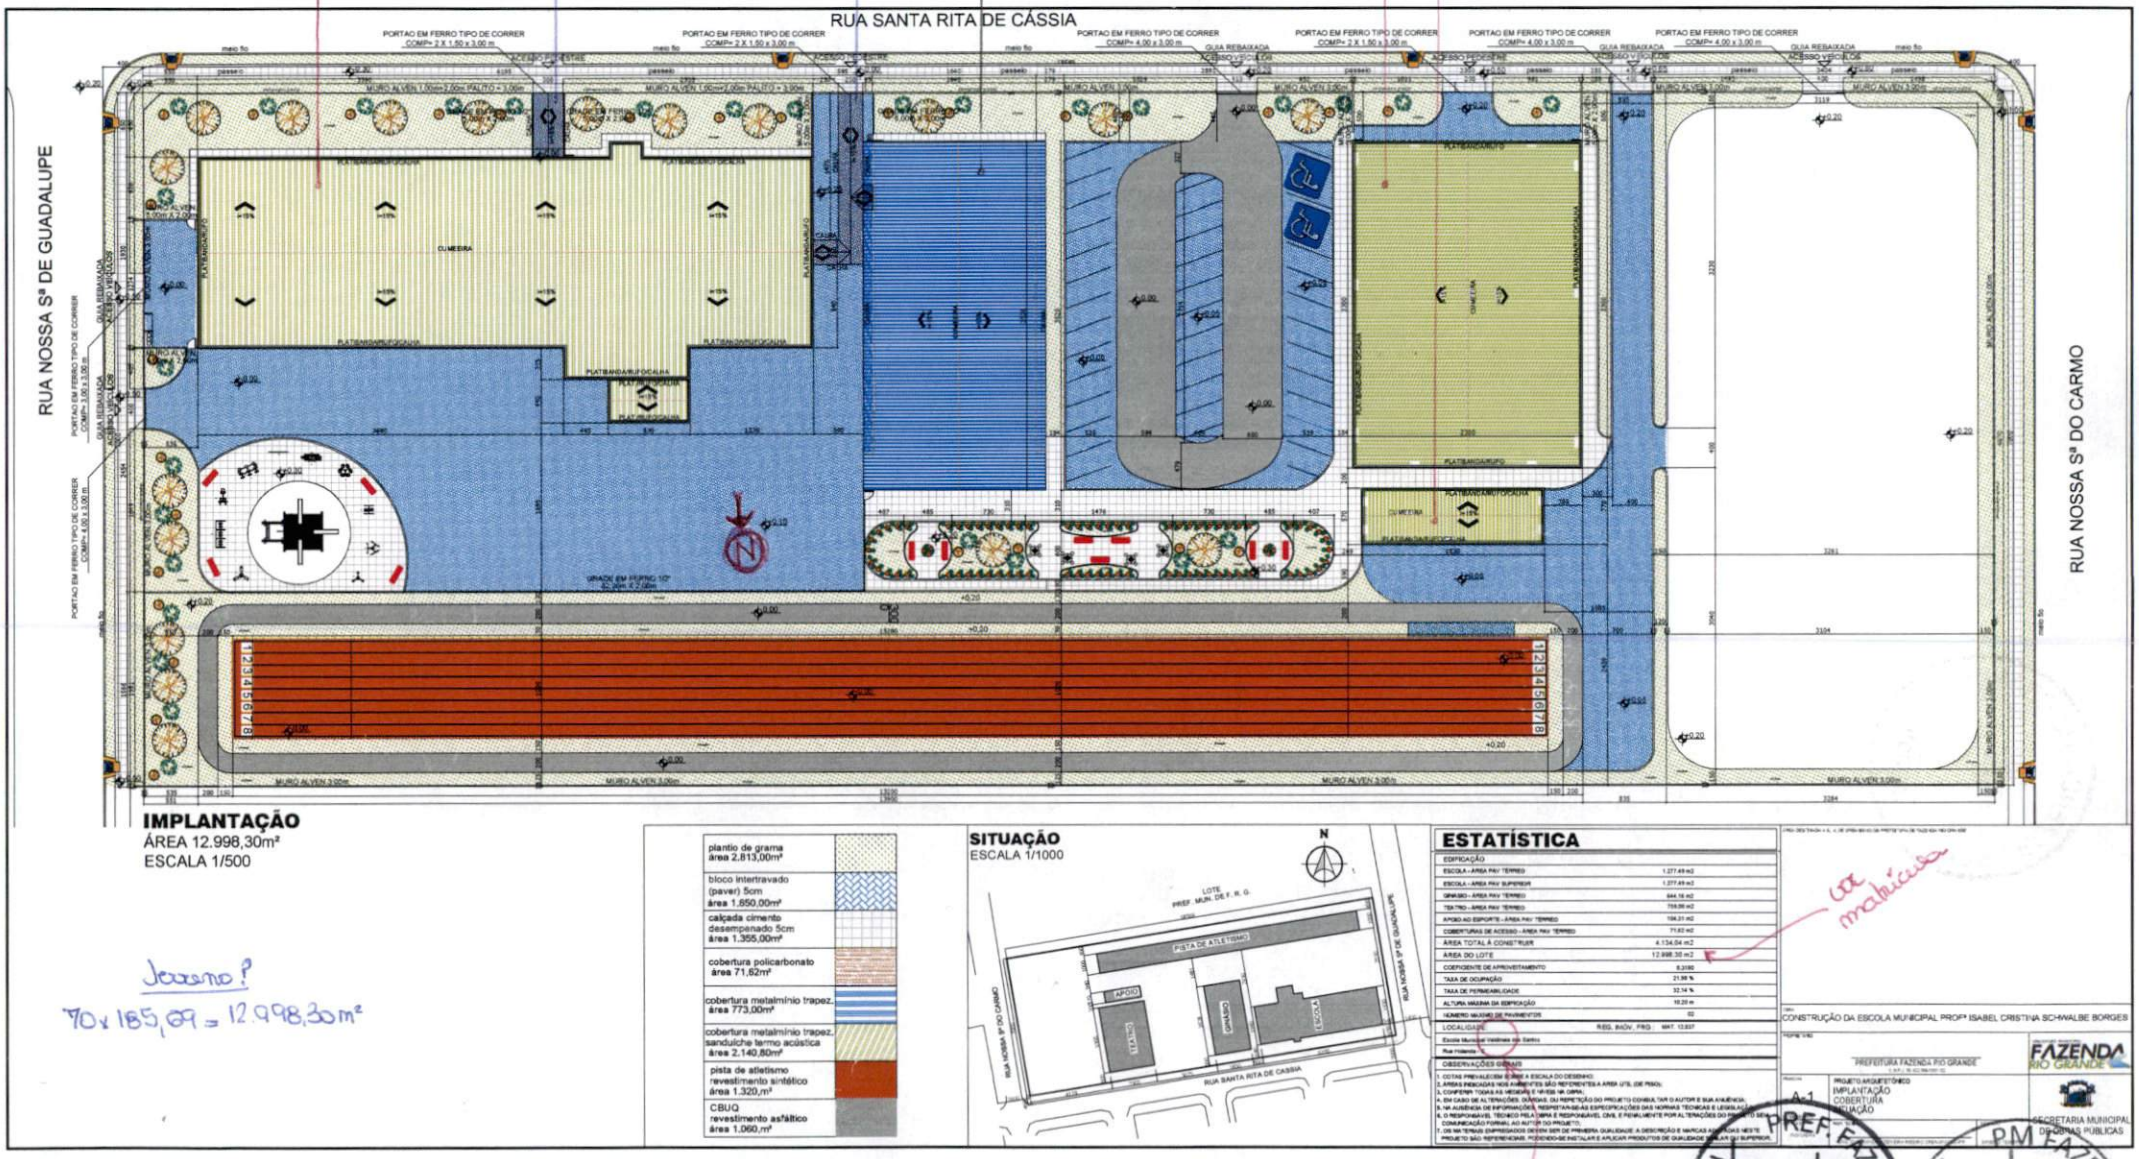

IMPLANTAÇÃO
ÁREA 12.998,30m²
ESCALA 1/500

plantio de grama área 2.813,00m²	
bloco intertravado (paver) 5cm área 1.850,00m²	
calçada cimento desempenado 5cm área 1.355,00m²	
cobertura policarbonato área 71,62m²	
cobertura metalminio trapez. área 773,00m²	
cobertura metalminio trapez. sandulche termo acústica área 2.140,80m²	
pista de atletismo revestimento sintético área 1.320,m²	
CBUQ revestimento asfáltico área 1.060,m²	

SITUAÇÃO
ESCALA 1/1000

ESTATÍSTICA

EDIFICAÇÃO	
ESCOLA - AREA PAV. TÉRREO	1.277,49 m2
ESCOLA - AREA PAV. SUPERIOR	1.277,49 m2
GINÁSIO - AREA PAV. TÉRREO	644,16 m2
TEATRO - AREA PAV. TÉRREO	709,66 m2
APOIO AO ESPORTE - AREA PAV. TÉRREO	194,31 m2
COBERTURAS DE ACESSO - AREA PAV. TÉRREO	71,62 m2
AREA TOTAL À CONSTRUIR	4.134,54 m2
AREA DO LOTE	12.998,30 m2
COEFICIENTE DE APROVEITAMENTO	0,3180
TAXA DE OCUPAÇÃO	21,56 %
TAXA DE PERMEABILIDADE	32,14 %
ALTURA MÁXIMA DA EDIFICAÇÃO	10,20 m
NÚMERO MÁXIMO DE PAVIMENTOS	02
LOCALIZAÇÃO	REG. BAIXO, FRG MAT. 13.837
Escola Municipal Vestinas dos Santos	
Rua Indaiatuba, s/n	
OBSERVAÇÕES GERAIS	

1. COTAS PREVALECEM SOBRE A ESCALA DO DESENHO.
2. AREAS INDICADAS NOS AMBIENTES SÃO REFERENTES A AREA útil (DE PISO).
3. CONFERIR TODAS AS MEDIDAS E NIVEIS IN LOCO.
4. EM CASO DE ALTERAÇÕES, DÚVIDAS, OU REPETIÇÃO DO PROJETO CONSULTAR O AUTOR E SUA AUSÊNCIA.
5. NA AUSÊNCIA DE ESPECIFICAÇÕES, RESPEITAR AS ESPECIFICAÇÕES DAS NORMAS TÉCNICAS E LEGISLAÇÃO.
6. O RESPONSÁVEL TÉCNICO PELA OBRA É RESPONSÁVEL CIVIL E PENALMENTE POR ALTERAÇÕES DO PROJETO SEM COMUNICAÇÃO FORMAL AO AUTOR DO PROJETO.
7. OS NÍVEIS EXPRESSADOS DEVEM SER DE PRIMEIRA QUALIDADE. A DESCRIÇÃO E MARCAS ASSOCIADAS NESTE PROJETO SÃO REFERENCIAIS. PODENDO-SE INSTALAR E APLICAR PRODUTOS DE QUALIDADE SIMILAR OU SUPERIOR.

CONSTRUÇÃO DA ESCOLA MUNICIPAL PROFª ISABEL CRISTINA SCHWALBE BORGES

PREFEITURA FAZENDA RIO GRANDE

PROJETO ARQUITETÔNICO
IMPLANTAÇÃO
COBERTURA
SITUAÇÃO

A-1

SECRETARIA MUNICIPAL DE OBRAS PÚBLICAS

Jeremo?
70 x 185,09 = 12.998,30m²

com malhúcia

a edificação correspondente a ESCOLA

esta "espelhada" em relação a planta (A-2) ⇒ VERIFICAR ORIENTAÇÃO

Coletânea?

PREF. FAZENDA RIO GRANDE
Folha nº
Assinatura

PM FAZENDA RIO GRANDE
J3
Folha n.º
Assinatura

IMPLANTAÇÃO - 01

ORÇAMENTO

PREF. FAZENDA RIO GRANDE
464
Folha nº
Assinatura

01. Serviços Preliminares

02. Edificação Escola

03. Rampas e acessos

04. Implantação

05. Quadra de Esporte

06. Teatro

↳ isolamento acústico paredes item 06.06.01.03

- item 06.12.01.02 c/ 24.000 BTU - R$ 3.417,20
  06.12.01.02 c/ 36.000 BTU - R$ 5305,47 } ?

07. Centro de Atletismo

térreo

PM FAZENDA RIO GRANDE
Folha n.º
Assinatura

PREF. FAZENDA RIO GRANDE
Folha nº 165
Assinatura

→ Estrutura destacada com forma arredondada.
→ destaque de planta sobre "sobreposta" ⇐ Estrutura sem hachura escura.

Rua Santa Rita de Cássia

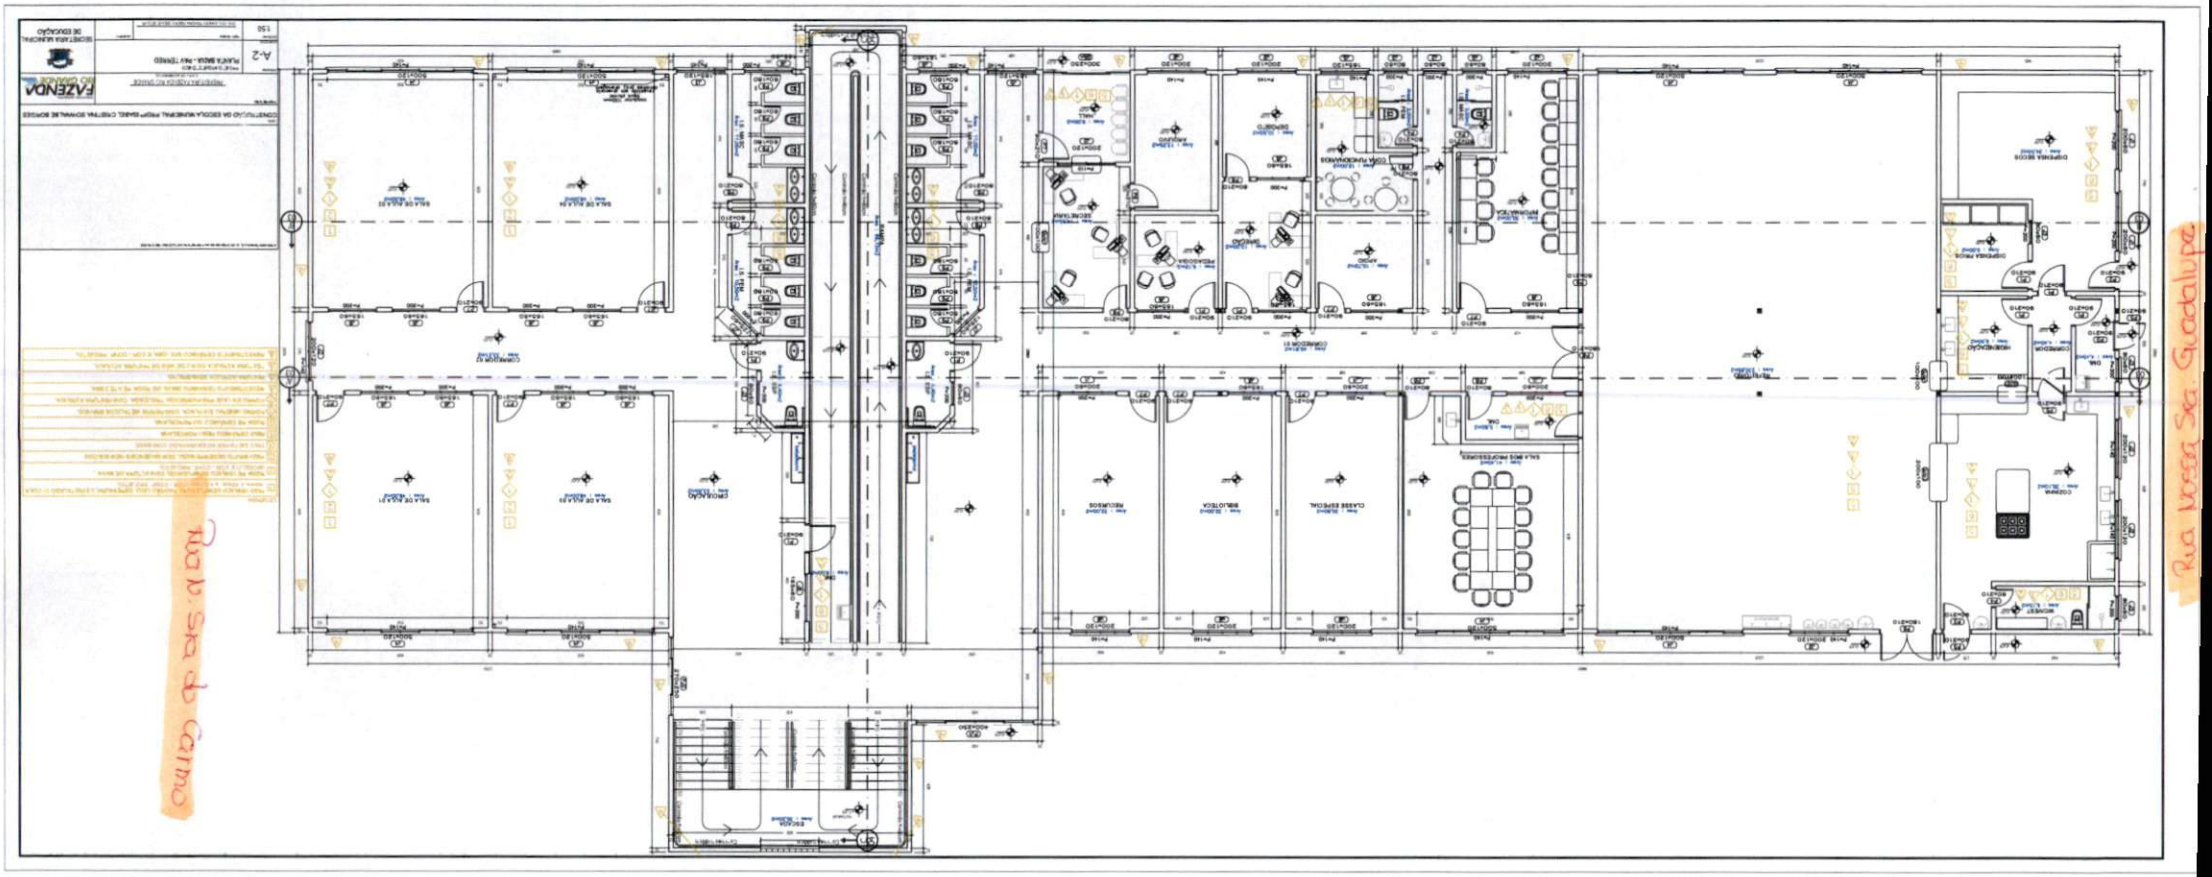

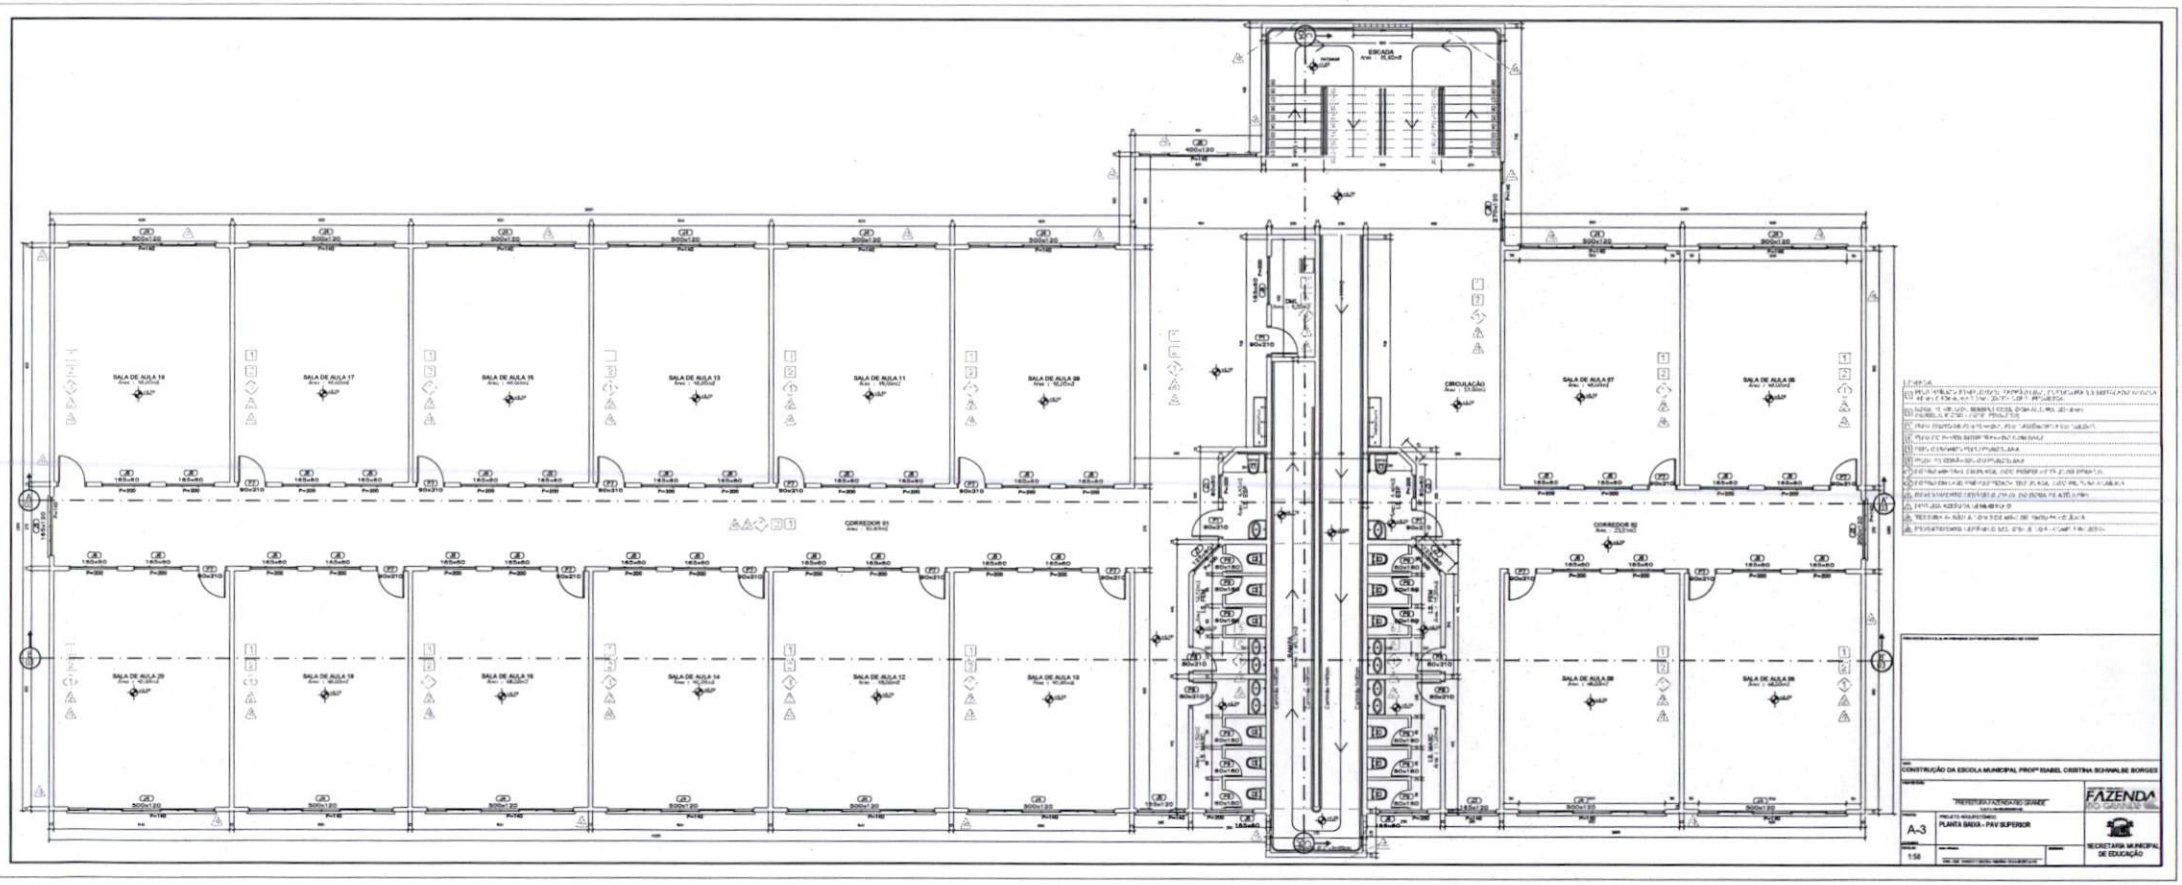

PREF. FAZENDA RIO GRANDE
Assinatura
Folha nº 166

PM FAZENDA RIO GRANDE
Assinatura
Folha nº 15

SUPERIOR

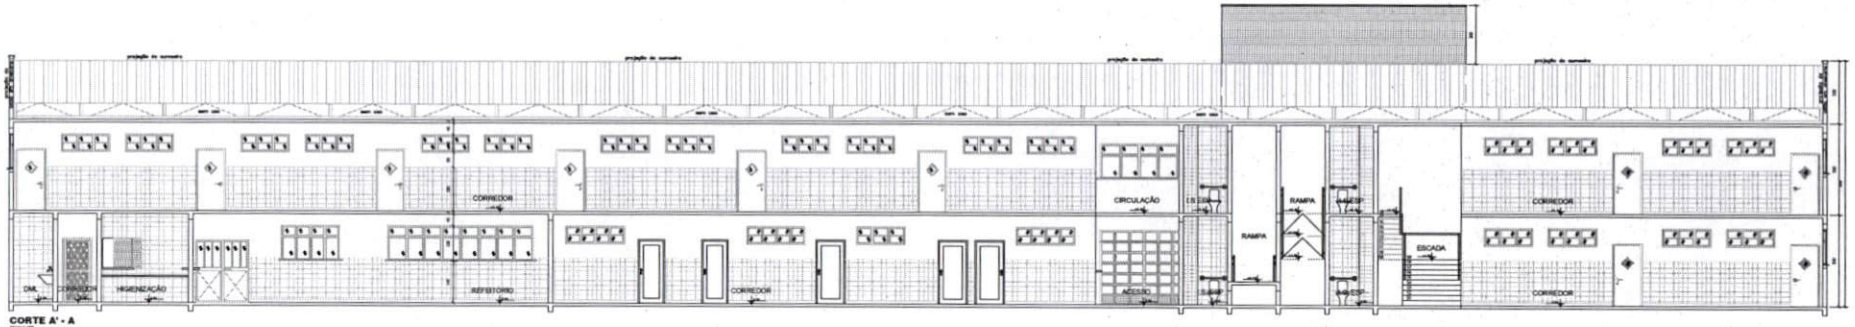

CORTE A' - A

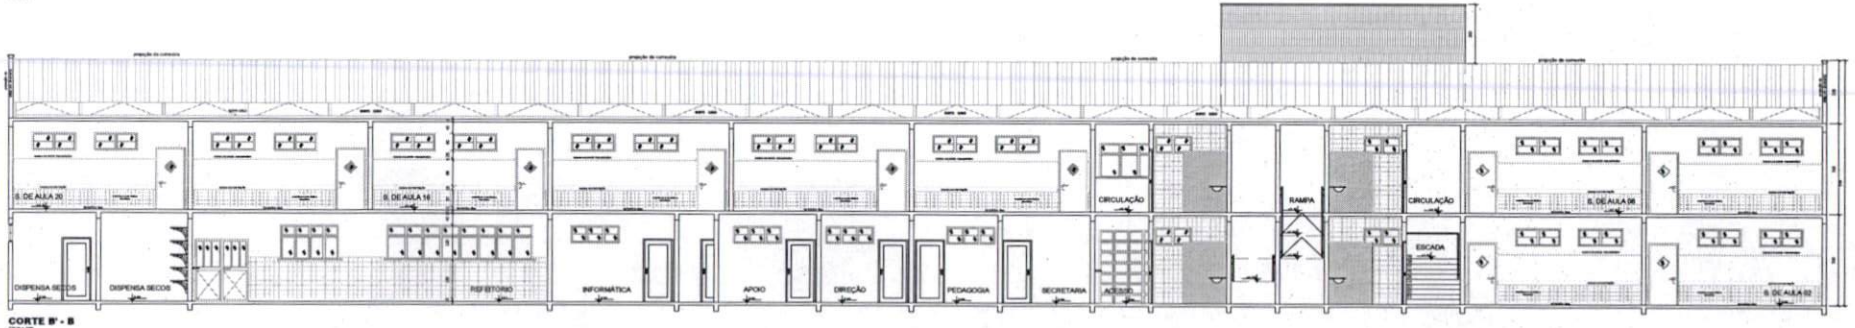

CORTE B' - B

CONSTRUÇÃO DA ESCOLA MUNICIPAL PROFª ISABEL CRISTINA SCHWALBE BORGES

"PREFEITURA FAZENDA RIO GRANDE"

FOLHA: A-4	PROJETO ARQUITETÔNICO: CORTE - A' A - B' B	FAZENDA RIO GRANDE
ESCALA: 1:50		SECRETARIA MUNICIPAL DE EDUCAÇÃO

PREF. FAZENDA R/O GRANDE
Assinatura
Folha nº 467

PM FAZENDA R/O GRANDE
Assinatura
Folha n.º 36

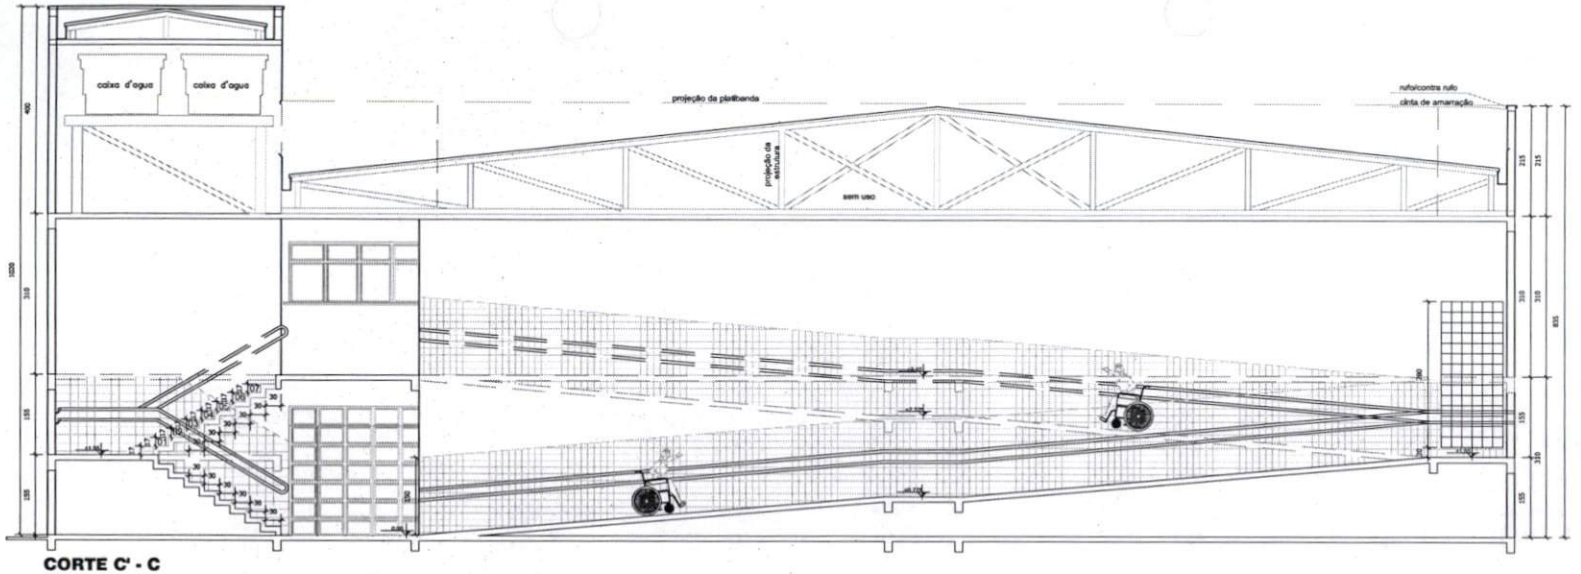

CORTE C' - C
ESCALA 1/50

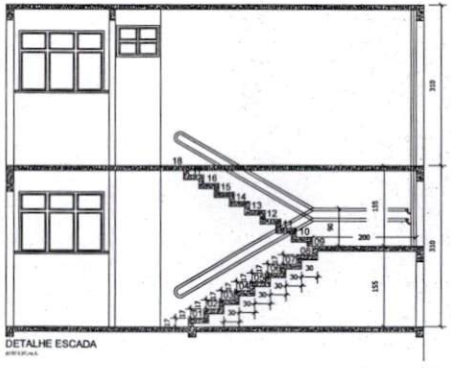

DETALHE ESCADA

DETALHE COBERTURA DE ACESSO

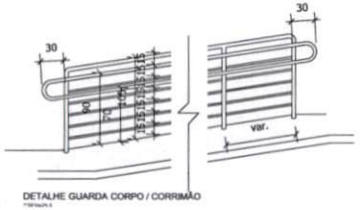

DETALHE GUARDA CORPO / CORRIMÃO

PREF. FAZENDA RIO GRANDE
Folha nº 468
Assinatura

PM FAZENDA RIO GRANDE
Folha nº 9
Assinatura

ÁREA DESTINADA A S. M. DE URBANISMO DA PREFEITURA DE FAZENDA

OBRA
CONSTRUÇÃO DA ESCOLA MUNICIPAL PROFª ISABEL CRISTINA SCHWALBE BORGES

PROPRIETÁRIO
PREFEITURA FAZENDA RIO GRANDE

PRANCHA
A-5

PROJETO ARQUITETÔNICO
CORTE - C' C
DETALHE

ESCALAS
INDICADAS

RESP. TÉCNICO
ENG. CIVIL SANDRO TEIXEIRA RIBEIRO CREA-RS 067.013-D/RS

DESENHO

SECRETARIA MUNICIPAL DE EDUCAÇÃO

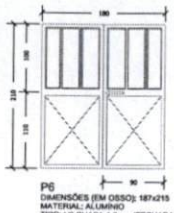

P6
DIMENSÕES (EM OSSO): 187x215
MATERIAL: ALUMÍNIO
TIPO: 1/2 CHAPA 1,2mm (FECHADA)
2 FOLHAS 1/2 VIDRO FIXO

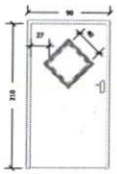

P7
DIMENSÕES (EM OSSO): 97x215
MATERIAL: MADEIRA CHAPEADA
TIPO: COM LOSANGO 40X40cm E MOLDURA

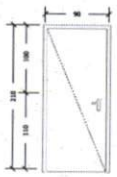

P1
DIMENSÕES (EM OSSO): 97x215
MATERIAL: MADEIRA CHAPEADA
CONFORME PROJETO ESPECIFICO

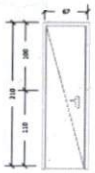

P4
DIMENSÕES (EM OSSO): 67x215
MATERIAL: MADEIRA CHAPEADA
CONFORME PROJETO ESPECIFICO

GUIC 01
DIMENSÕES (EM OSSO): 100x100
MATERIAL: ALUMÍNIO CHAPEADO BASCULANTE
COM AMORTECEDOR ANTI-QUEDA

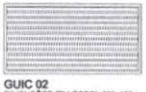

GUIC 02
DIMENSÕES (EM OSSO): 200x100
MATERIAL: ALUMÍNIO CHAPEADO BASCULANTE
COM AMORTECEDOR ANTI-QUEDA

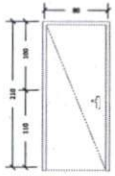

P8
DIMENSÕES (EM OSSO): 87x215
MATERIAL: MADEIRA CHAPEADA
CONFORME PROJETO ESPECIFICO

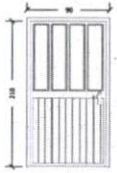

P2
DIMENSÕES (EM OSSO):97x215
MATERIAL: ALUMÍNIO
01 FOLHA 1/2 VIDRO FIXO
TIPO: 1/2 CHAPA 1,2mm (FECHADA)

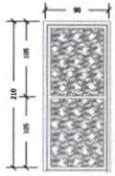

P5
DIMENSÕES (EM OSSO): 97x215
MATERIAL: ALUMÍNIO COM TELA TIPO MOSQUITEIRO
CONFORME PROJETO ESPECIFICO

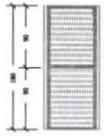

P9
DIMENSÕES (EM OSSO): 87x215
MATERIAL: MADEIRA CHAPEADA
CONFORME PROJETO ESPECIFICO

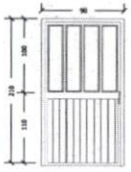

P3
DIMENSÕES (EM OSSO):97x215
MATERIAL: ALUMÍNIO
TIPO: 01 FOLHA DE CORRER 1/2 VIDRO FIXO
1/2 CHAPA 1,2mm (FECHADA)

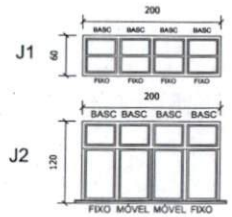

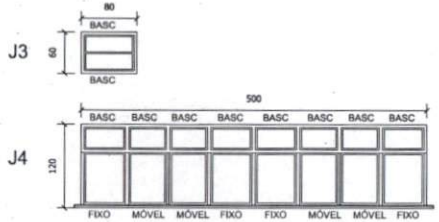

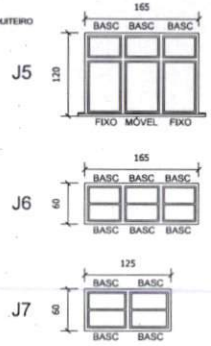

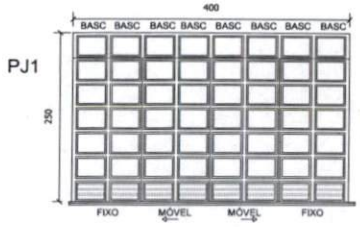

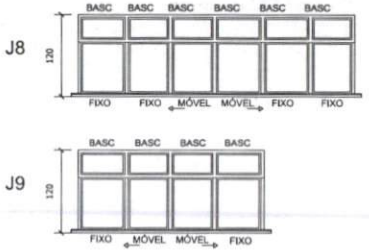

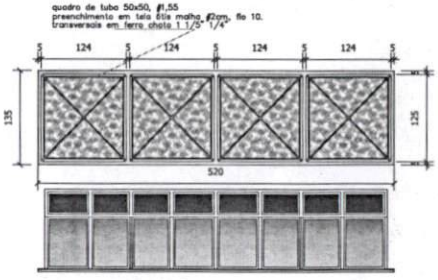

DETALHE GRADE DE PROTEÇÃO

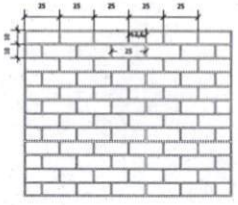

DETALHE GRADE TIPO TIJOLINHO

JANELAS

TIPO	MATERIAL	L	h	A	Q	T (AxQ)
J1	ALUM/BASC	2,00	0,60	1,20	2	2,4
J2	ALUM/CORR	2,00	1,20	2,40	11	26,4
J3	ALUM/BASC	0,80	0,60	0,48	13	6,24
J4	ALUM/CORR	5,00	1,20	6,00	24	144
J5	ALUM/CORR	1,65	1,20	1,98	3	5,94
J6	ALUM/BASC	1,65	0,60	0,99	29	28,71
J7	ALUM/BASC	1,25	0,60	0,75	2	1,5
J8	ALUM/CORR	4,00	1,20	4,80	1	4,8
J9	ALUM/CORR	2,70	1,20	3,24	1	3,24

PORTA

TIPO	MATERIAL	ABERTURA	FOLHA	L	h	A	Q	T (AxQ)
P1	CHAPA/MAD	PIVO	01	0,90	2,10	1,89	11	20,79
P2	ALUMÍNIO	PIVO	01	0,90	2,10	1,89	2	3,78
P3	ALUMÍNIO	CORRER	01	0,90	2,10	1,89	1	1,89
P4	CHAPA/MAD	PIVO	01	0,60	2,10	1,26	3	3,78
P5	TEL/ALUM	PIVO	01	0,90	2,10	1,89	3	5,67
P6	ALUMÍNIO	PIVO	02	1,80	2,10	3,78	1	3,78
P7	ESP/MAD	PIVO	01	0,90	2,10	1,89	26	49,14
P8	CHAPA/MAD	PIVO	01	0,80	2,10	1,68	15	25,2
P9	ALUMÍNIO	PIVO	01	0,60	1,80	1,08	12	12,96
PJ10	ALUMÍNIO	CORRER	02	4,00	2,50	10,00	1	10
PJ11	ALUMÍNIO	CORRER	01	2,70	2,50	6,75	1	6,75

ÁREA DESTINADA A S. M. DE URBANISMO DA PREFEITURA DE FAZENDA RIO GRANDE

PM FAZENDA RIO GRANDE
Folha n.º 38
Assinatura

PREF. FAZENDA RIO GRANDE
Folha nº 469
Assinatura

CONSTRUÇÃO DA ESCOLA MUNICIPAL PROFª ISABEL CRISTINA SCHWALBE BORGES

PREFEITURA FAZENDA RIO GRANDE

FAZENDA RIO GRANDE

PROJETO ARQUITETÔNICO
ESQUADRIAS

A-6

ESCALAS INDICADAS

ENG. CIVIL SANDRO TEIXEIRA RIBEIRO CREA-RS 067147-D/RS

SECRETARIA MUNICIPAL DE EDUCAÇÃO

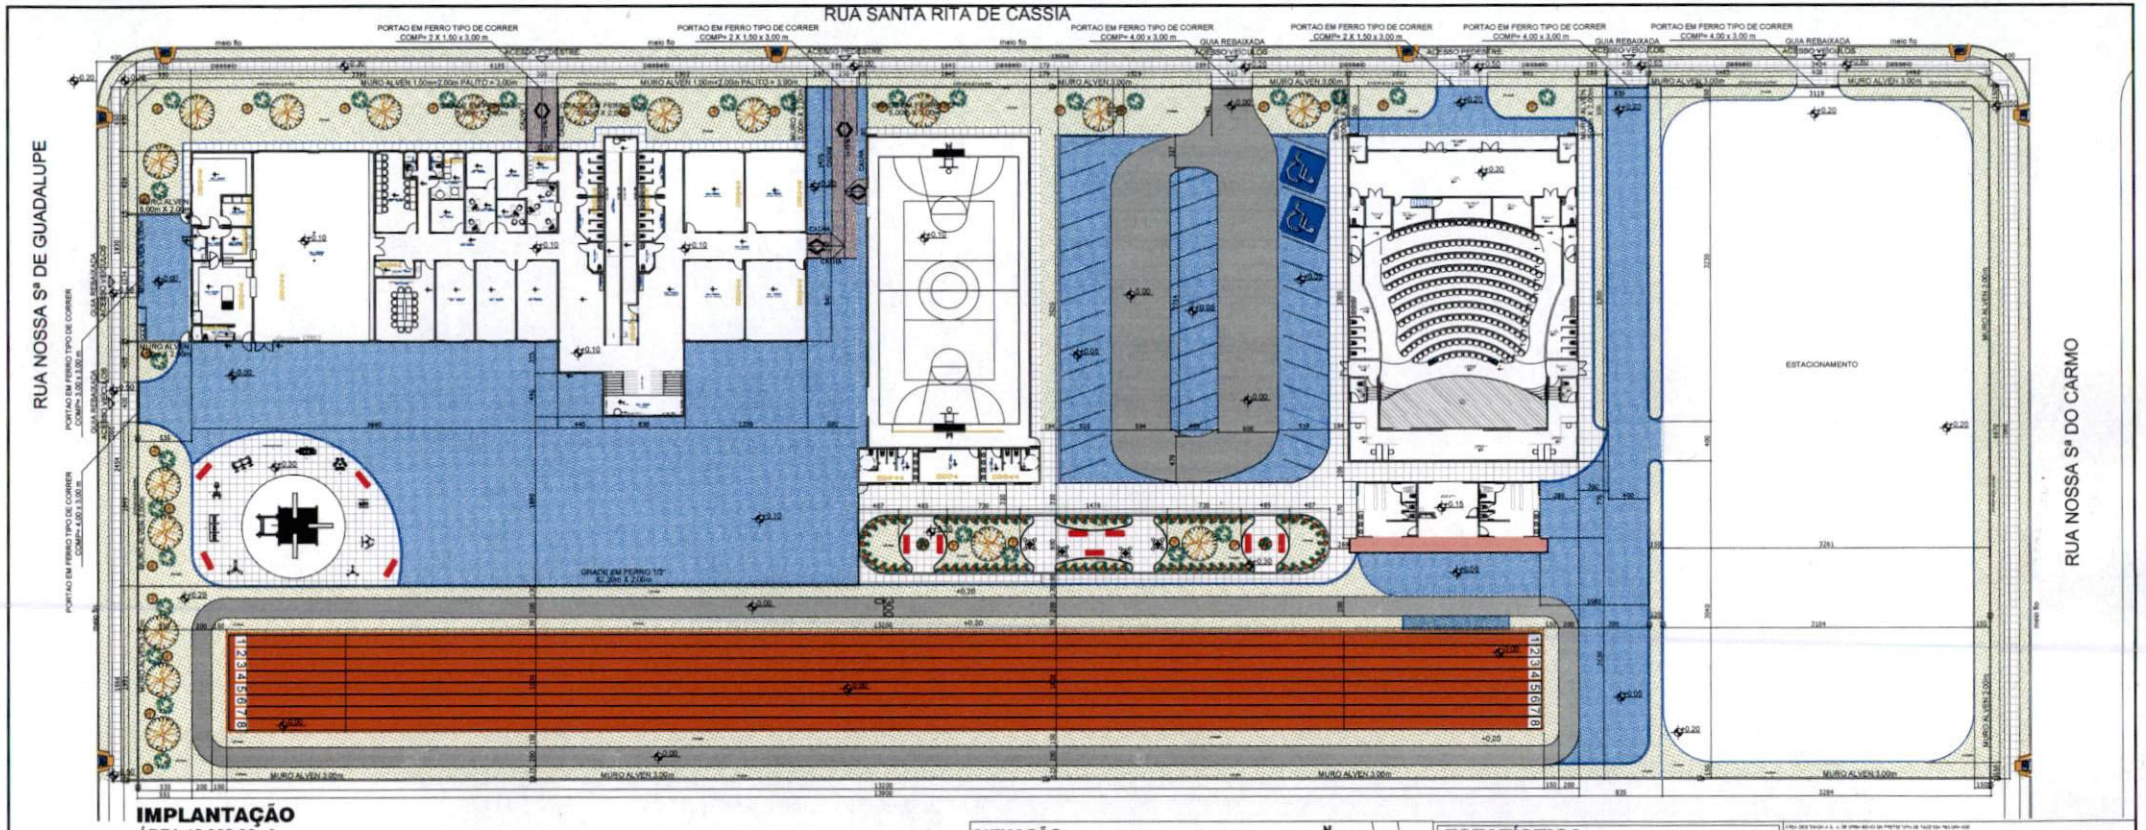

IMPLANTAÇÃO
ÁREA 12.998,30m²
ESCALA 1/200

SITUAÇÃO
ESCALA 1/1000

ESTATÍSTICA

EDIFICAÇÃO	
ESCOLA - ÁREA PAV. TÉRREO	1.277,49 m2
ESCOLA - ÁREA PAV. SUPERIOR	1.277,49 m2
GINÁSIO - ÁREA PAV. TÉRREO	944,16 m2
TEATRO - ÁREA PAV. TÉRREO	759,66 m2
APOIO AO ESPORTE - ÁREA PAV. TÉRREO	194,31 m2
COBERTURAS DE ACESSO - ÁREA PAV. TÉRREO	71,62 m2
ÁREA TOTAL À CONSTRUIR	4.134,64 m2
ÁREA DO LOTE	12.998,30 m2
COEFICIENTE DE APROVEITAMENTO	0,3180
TAXA DE OCUPAÇÃO	21,99 %
TAXA DE PERMEABILIDADE	32,14 %
ALTURA MÁXIMA DA EDIFICAÇÃO	10,20 m
NÚMERO MÁXIMO DE PAVIMENTOS	02
LOCALIDADE	REG. IMÓV. FRG. MAT. 10.837
Escola Municipal Profmata Isabel Cristina	
Rua Helena N.	
OBSERVAÇÕES GERAIS	

1. COTAS PREVALECEM SOBRE A ESCALA DO DESENHO.
2. ÁREAS INDICADAS NOS AMBIENTES SÃO REFERENTES À ÁREA ÚTIL (SE HOUVER).
3. CONFERIR TODAS AS MEDIDAS E NÍVEIS NA OBRA.
4. EM CASO DE ALTERAÇÕES, DÚVIDAS, OU REPETIÇÃO DO PROJETO CONSULTAR O AUTOR E SUA AUSÊNCIA.
5. NA AUSÊNCIA DE ESPECIFICAÇÕES, RESPEITAR AS ESPECIFICAÇÕES DAS NORMAS TÉCNICAS E LEGISLAÇÃO
6. O RESPONSÁVEL TÉCNICO PELA OBRA É RESPONSÁVEL CIVIL E PENALMENTE POR ALTERAÇÕES DO PROJETO SEM COMUNICAÇÃO FORMAL AO AUTOR DO PROJETO.
7. OS NÍVEIS TERRENO EXPRESSOS DEVEM SER DE PRIMEIRA QUALIDADE. A DESCRIÇÃO E MARCAS DE MATERIAIS NESTE PROJETO SÃO REFERENCIAIS. PODENDO-SE INSTALAR E APLICAR PRODUTOS DE QUALIDADE IGUAL OU SUPERIOR.

Ver matrícula

CONSTRUÇÃO DA ESCOLA MUNICIPAL PROFª ISABEL CRISTINA SCHWALBE BORGES

PREFEITURA FAZENDA RIO GRANDE

FAZENDA RIO GRANDE

PROJETO ARQUITETÔNICO
IMPLANTAÇÃO/PLANTA BAIXA
SITUAÇÃO

ESCOLA MUNICIPAL DE ENSINO FUNDAMENTAL

A1

PREF. FAZENDA RIO GRANDE
Assinatura
Folha nº

FAZENDA RIO GRANDE
Assinatura
Folha n.º 19

→ verificar orientação edificação ESCOLA
(ver pranchas AL e A-2)

Validação ao Isabel?

IMPLANTAÇÃO.07

ELEVAÇÃO RUA SANTA RITA DE CASSIA

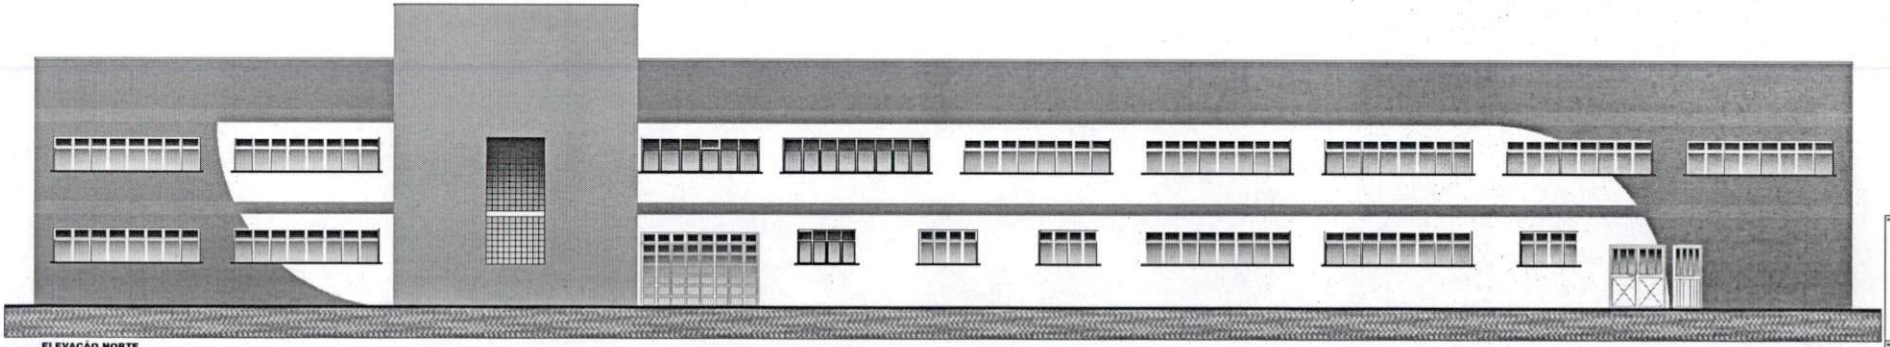

ELEVAÇÃO NORTE

OBRA:
CONSTRUÇÃO DA ESCOLA MUNICIPAL PROFª ISABEL CRISTINA SCHWALBE BORGES

PROPRIETÁRIO:
PREFEITURA FAZENDA RIO GRANDE

PROJETO ARQUITETÔNICO
ELEVAÇÕES 01

FOLHA: A-8

ESCALA: 1:50

DATA:

RESPONSÁVEL:

FAZENDA RIO GRANDE

SECRETARIA MUNICIPAL DE EDUCAÇÃO

PREF. FAZENDA RIO GRANDE
Assinatura
Folha nº

PM FAZENDA RIO GRANDE
Assinatura
Folha n.º
20

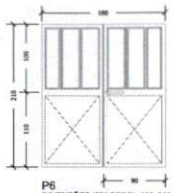

P6
DIMENSÕES (EM OSSO): 187x215
MATERIAL: ALUMÍNIO
TIPO: 1/2 CHAPA 1,2mm (FECHADA)
2 FOLHAS 1/2 VIDRO FIXO

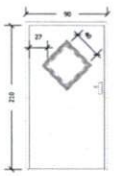

P7
DIMENSÕES (EM OSSO): 97x215
MATERIAL: MADEIRA CHAPEADA
TIPO: COM LOSANGO 40X40cm E MOLDURA

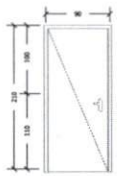

P1
DIMENSÕES (EM OSSO): 97x215
MATERIAL: MADEIRA CHAPEADA
CONFORME PROJETO ESPECÍFICO

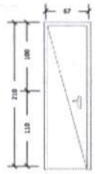

P4
DIMENSÕES (EM OSSO): 67x215
MATERIAL: MADEIRA CHAPEADA
CONFORME PROJETO ESPECÍFICO

GUIC 01
DIMENSÕES (EM OSSO): 100x100
MATERIAL: ALUMÍNIO CHAPEADO BASCULANTE
COM AMORTECEDOR ANTI-QUEDA

GUIC 02
DIMENSÕES (EM OSSO): 200x100
MATERIAL: ALUMÍNIO CHAPEADO BASCULANTE
COM AMORTECEDOR ANTI-QUEDA

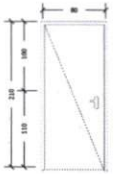

P8
DIMENSÕES (EM OSSO): 87x215
MATERIAL: MADEIRA CHAPEADA
CONFORME PROJETO ESPECÍFICO

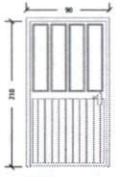

P2
DIMENSÕES (EM OSSO):97x215
MATERIAL: ALUMÍNIO
01 FOLHA 1/2 VIDRO FIXO
TIPO: 1/2 CHAPA 1,2mm (FECHADA)

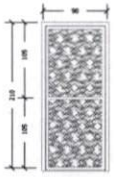

P5
DIMENSÕES (EM OSSO): 97x215
MATERIAL: ALUMÍNIO COM TELA TIPO MOSQUITEIRO
CONFORME PROJETO ESPECÍFICO

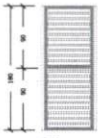

P9
DIMENSÕES (EM OSSO): 87x215
MATERIAL: MADEIRA CHAPEADA
CONFORME PROJETO ESPECÍFICO

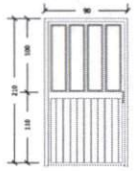

P3
DIMENSÕES (EM OSSO):97x215
MATERIAL: ALUMÍNIO
TIPO:01 FOLHA DE CORRER 1/2 VIDRO FIXO
1/2 CHAPA 1,2mm (FECHADA)

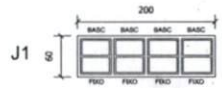

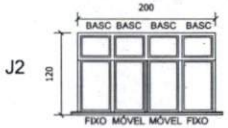

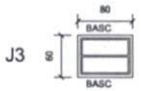

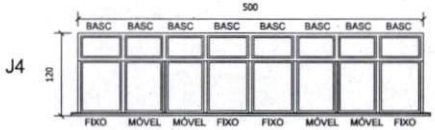

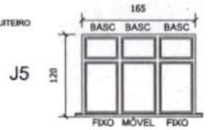

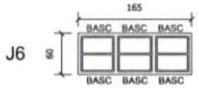

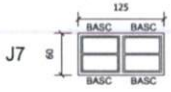

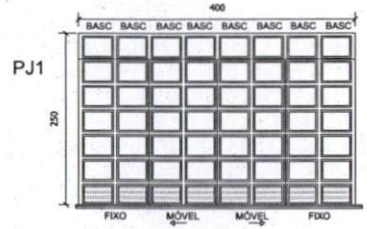

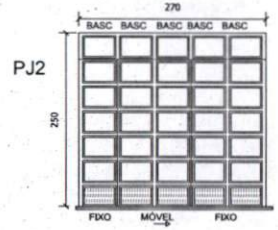

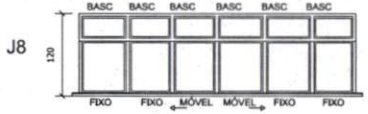

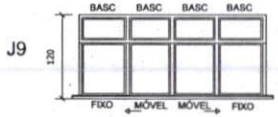

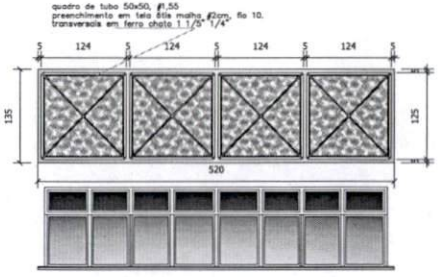

DETALHE GRADE DE PROTEÇÃO
SEM ESCALA

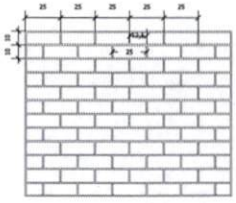

DETALHE GRADE TIPO TIJOLINHO
SEM ESCALA

JANELAS

TIPO	MATERIAL	L	h	A	Q	T (AxQ)
J1	ALUM/BASC	2,00	0,60	1,20	2	2,4
J2	ALUM/CORR	2,00	1,20	2,40	11	26,4
J3	ALUM/BASC	0,80	0,60	0,48	13	6,24
J4	ALUM/CORR	5,00	1,20	6,00	24	144
J5	ALUM/CORR	1,65	1,20	1,98	3	5,94
J6	ALUM/BASC	1,65	0,60	0,99	29	28,71
J7	ALUM/BASC	1,25	0,60	0,75	2	1,5
J8	ALUM/CORR	4,00	1,20	4,80	1	4,8
J9	ALUM/CORR	2,70	1,20	3,24	1	3,24

PORTA

TIPO	MATERIAL	ABERTURA	FOLHA	L	h	A	Q	T (AxQ)
P1	CHAPA/MAD	PIVO	01	0,90	2,10	1,89	11	20,79
P2	ALUMÍNIO	PIVO	01	0,90	2,10	1,89	2	3,78
P3	ALUMÍNIO	CORRER	01	0,90	2,10	1,89	1	1,89
P4	CHAPA/MAD	PIVO	01	0,60	2,10	1,26	3	3,78
P5	TELA/ALUM	PIVO	01	0,90	2,10	1,89	3	5,67
P6	ALUMÍNIO	PIVO	02	1,80	2,10	3,78	1	3,78
P7	ESP/MAD	PIVO	01	0,90	2,10	1,89	26	49,14
P8	CHAPA/MAD	PIVO	01	0,80	2,10	1,68	15	25,2
P9	ALUMÍNIO	PIVO	01	0,60	1,80	1,08	12	12,96
PJ10	ALUMÍNIO	CORRER	02	4,00	2,50	10,00	1	10
PJ11	ALUMÍNIO	CORRER	01	2,70	2,50	6,75	1	6,75

mesmo conteúdo da prancha A6 incluso

PREF. FAZENDA RIO GRANDE
Folha nº 21
Assinatura

PM FAZENDA RIO GRANDE
Folha n.º 21
Assinatura

ESCOLA MUNICIPAL PROFª. LUCELIA APARECIDA SCHEFFER

PREFEITURA FAZENDA RIO GRANDE

FAZENDA RIO GRANDE

PROJETO ARQUITETÔNICO
ESQUADRIAS

A-9

SECRETARIA MUNICIPAL DE EDUCAÇÃO

ENG. CIVIL SANDRO TEIXEIRA RIBEIRO CREA-MG-057014/PR

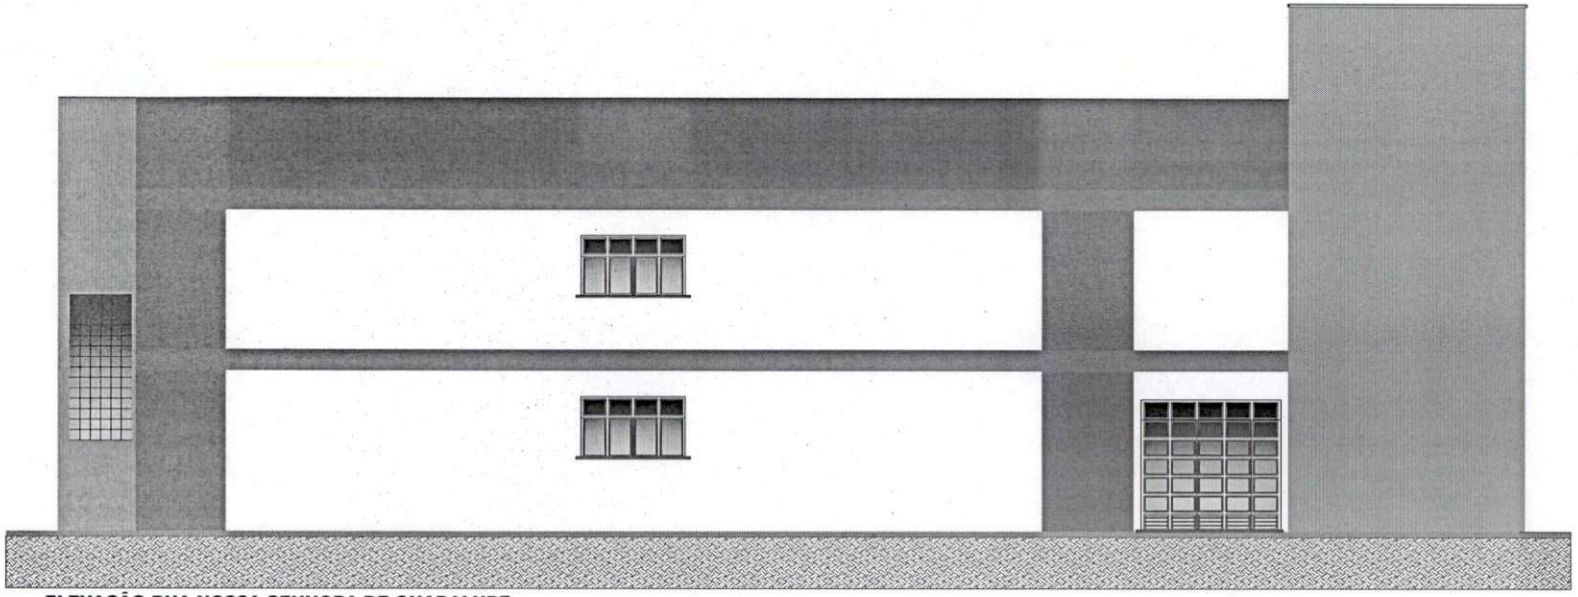

ELEVAÇÃO RUA NOSSA SENHORA DE GUADALUPE
ESCALA 1/50

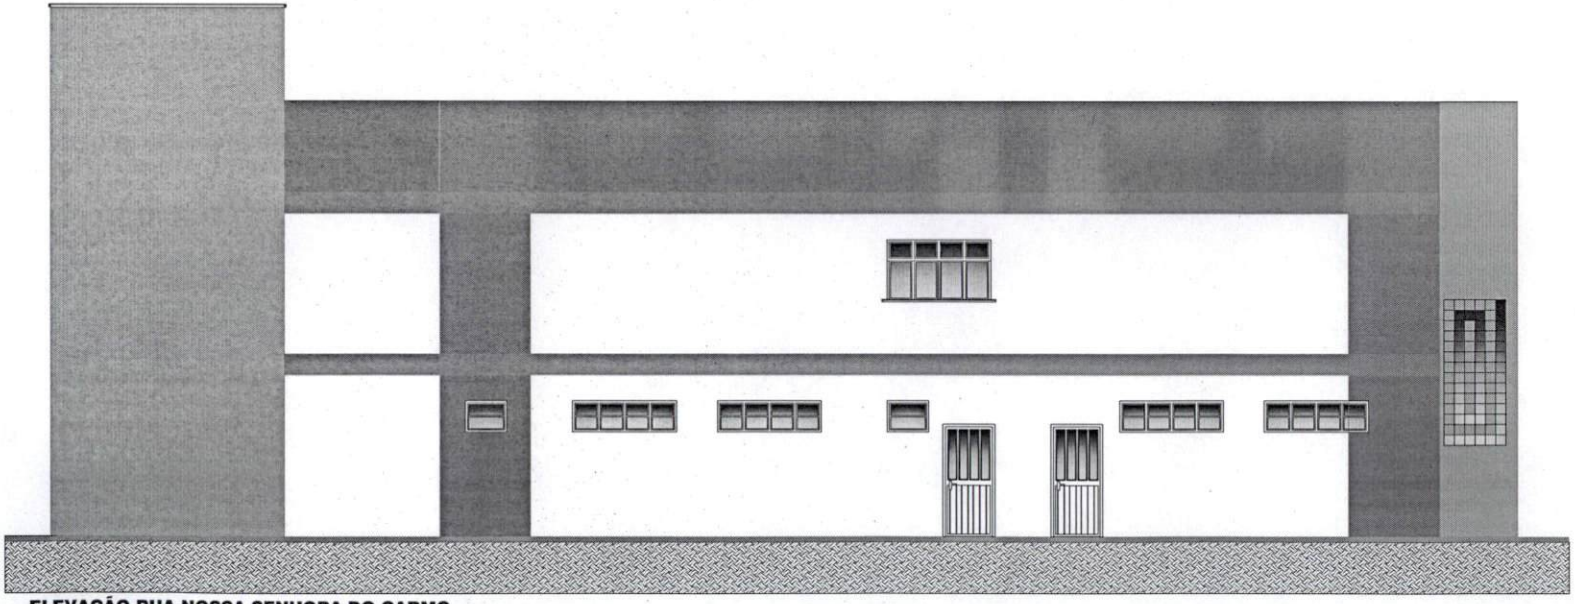

ELEVAÇÃO RUA NOSSA SENHORA DO CARMO
ESCALA 1/50

PREF. FAZENDA RIO GRANDE
Assinatura
Folha nº 33

PM FAZENDA RIO GRANDE
Assinatura
Folha nº 22

ÁREA DESTINADA A S. M. DE URBANISMO DA PREFEITURA DE FAZENDA RIO GRANDE

Numeração duplicada

OBRA:
CONSTRUÇÃO DA ESCOLA MUNICIPAL PROFª ISABEL CRISTINA SCHWALBE BORGES

PROPRIETÁRIO:
PREFEITURA FAZENDA RIO GRANDE
C.N.P.J. 88.423.868/0001-02

PREFEITURA MUNICIPAL DE FAZENDA RIO GRANDE

PRANCHA: A-9

PROJETO ARQUITETÔNICO
ELEVAÇÕES 02

ESCALAS: INDICADAS

RESP. TÉCNICO:
ENG. CIVIL SANDRO TEIXEIRA RIBEIRO CREA-98.067/D-PR

DESENHO:

SECRETARIA MUNICIPAL DE EDUCAÇÃO

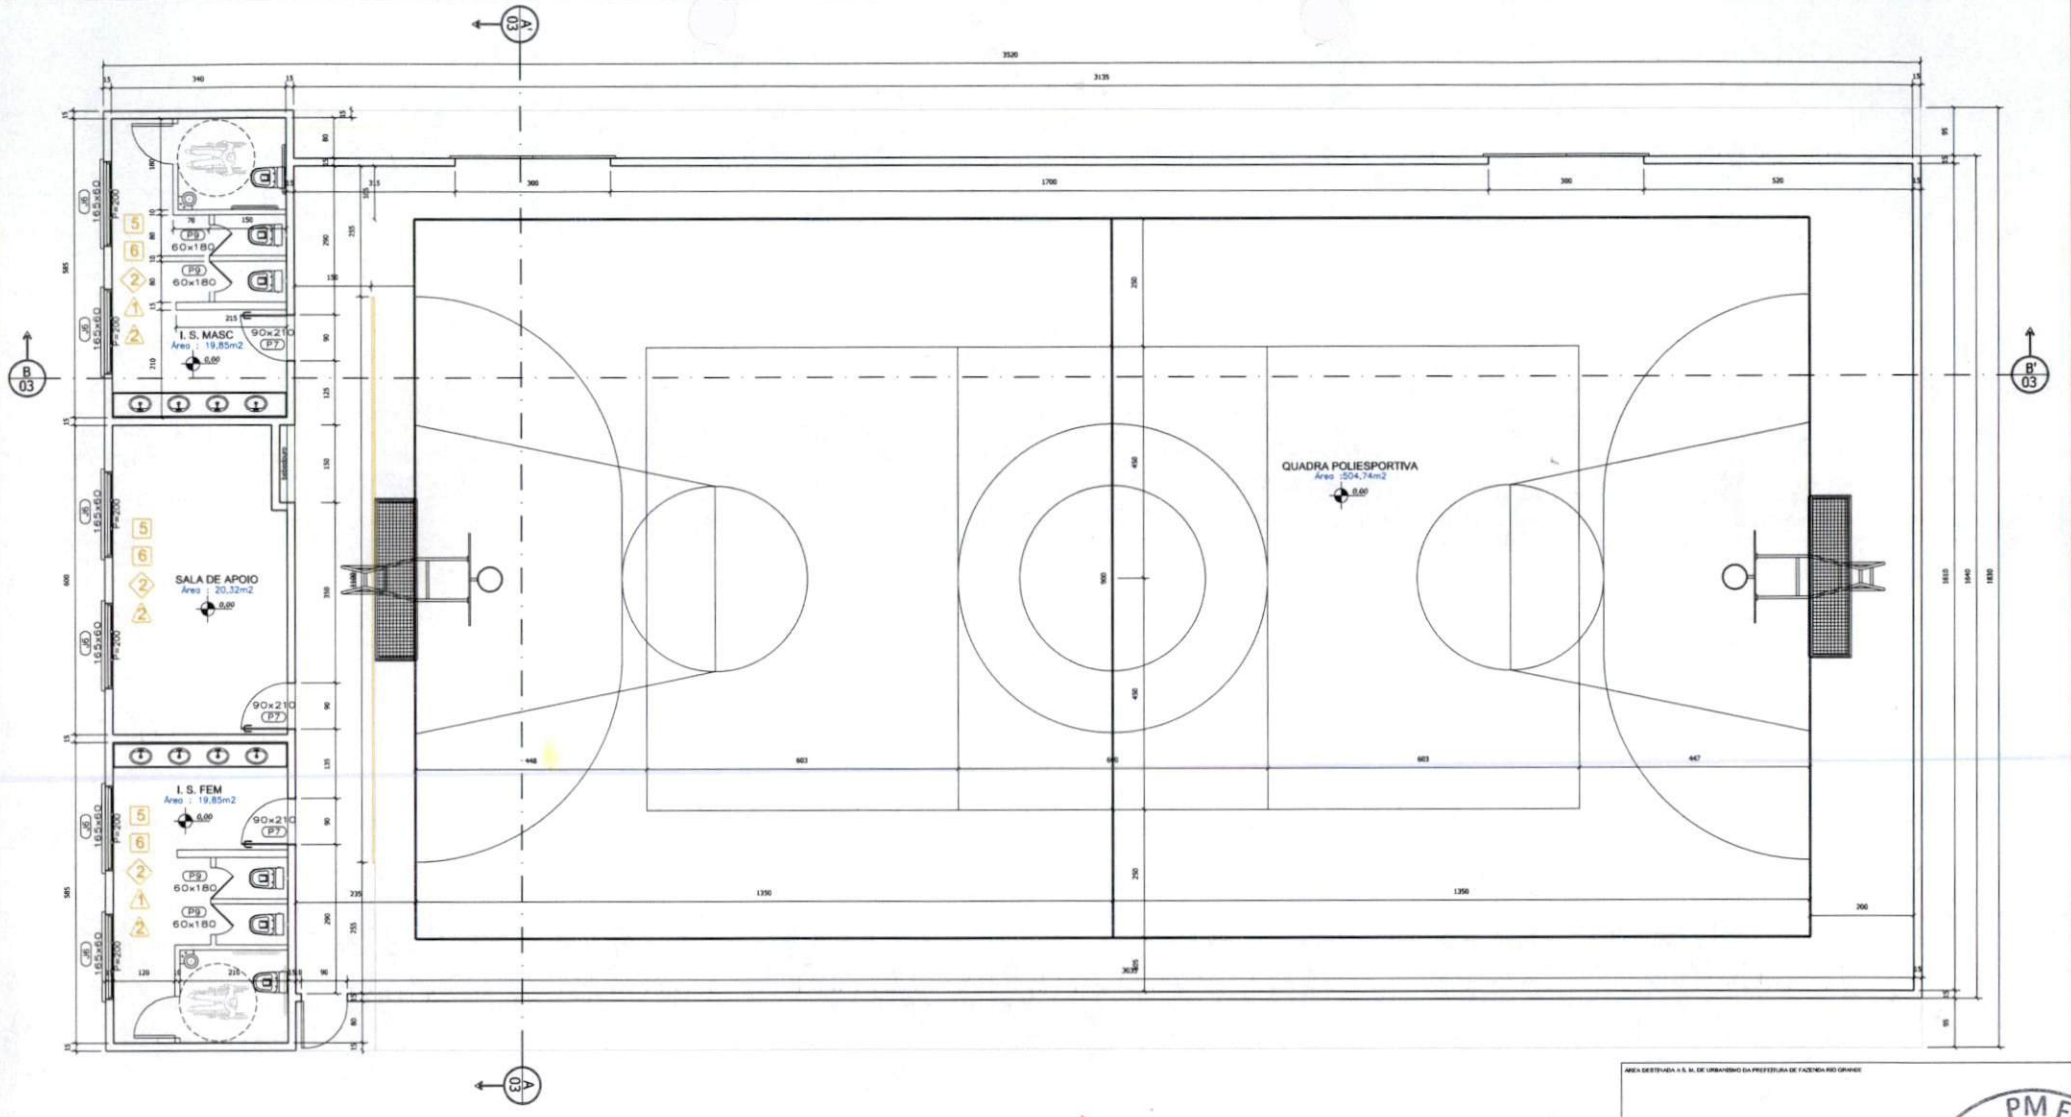

LEGENDA

1	PISO VINÍLICO SEMIFLEXÍVEL PADRÃO LISO, ESPESSURA 3,2 INSTALADO C/ COLA 40mm X 40mm, e = 3,2mm (COR - CONF. PROJETO).
2	RODA PÉ VINÍLICO SEMIFLEXÍVEL COM ALTURA DE 60mm . (MODELO E COR - CONF. PROJETO).
3	PISO BRUTO DESEMPENADO, SEM SALIÊNCIAS NEM SULCOS
4	PISO EM PAVER INTERTRAVADO COM BASE
5	PISO CERÂMICO PEI5 / PORCELANA
6	RODA PÉ CERÂMICO OU PORCELANA
1	FORRO MINERAL EM PLACA, COM PERFIS METÁLICOS BRANCO.
2	FORRO EM LAJE PRÉ-FABRICADA TRELIÇADA, COM PINTURA ACRÍLICA.
A	REVESTIMENTO CERÂMICO 20X20, DO RODA PÉ ATÉ 2,00m.
A	PINTURA ACRÍLICA SEMI-BRILHO
A	TEXTURA ACRÍLICA COM 2 DE MÃO DE PINTURA ACRÍLICA.
A	REVESTIMENTO CERÂMICO 5X5, (DIM. E COR - CONF. PROJETO).

porta tipo PF (prancha A6) sem uso, acrificar uso deste tipo de porta nas I.S.

PREF. FAZENDA RIO GRANDE Folha nº Assinatura

PM FAZENDA RIO GRANDE Folha n.º 23 Assinatura

AREA DESTINADA A S. M. DE URBANISMO DA PREFEITURA DE FAZENDA RIO GRANDE

OBRA: CONSTRUÇÃO DA ESCOLA MUNICIPAL PROFª ISABEL CRISTINA SCHWALBE BORGES

PROPRIETÁRIO: PREFEITURA FAZENDA RIO GRANDE
C.N.P.J. 95.420.486/0001-40

PRANCHA: A-10

PROJETO ARQUITETÔNICO - GINÁSIO
PLANTA BAIXA GINÁSIO

ESCALAS: INDICADAS

RESP. TÉCNICO: ENG. CIVIL SANDRO TEIXEIRA RIBEIRO CREA-RS 087.610-PR

DESENHO:

FAZENDA RIO GRANDE

SECRETARIA MUNICIPAL DE EDUCAÇÃO

GINÁSIO

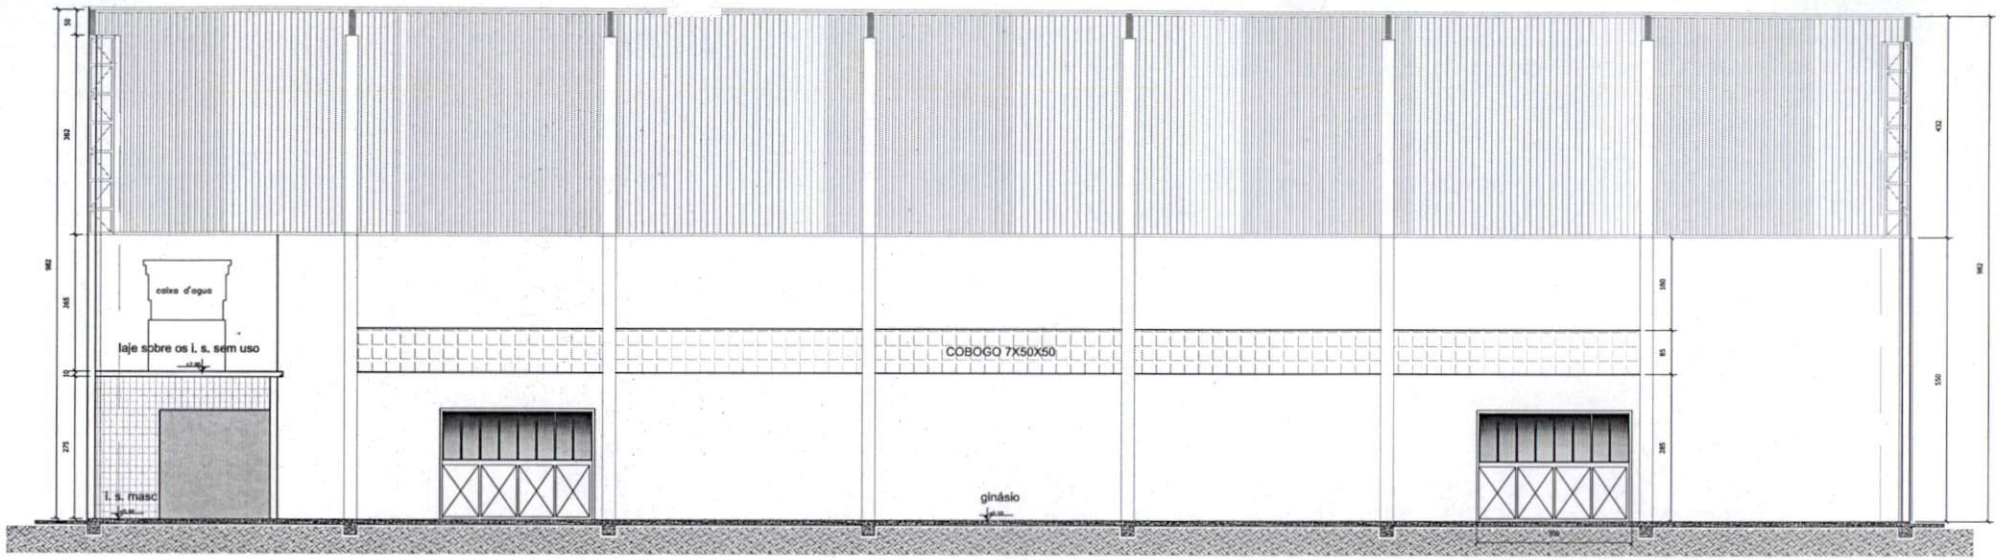

CORTE B' - B
ESCALA 1/50

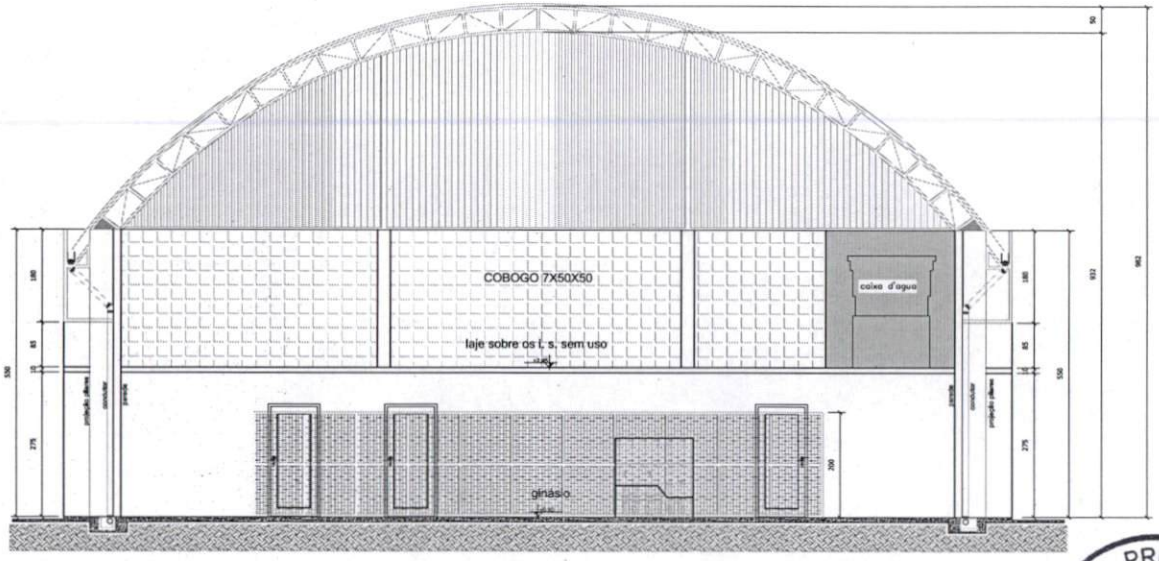

CORTE A - 'A
ESCALA 1/50

PREF. FAZENDA RIO GRANDE
Folha nº 23
Assinatura

PM FAZENDA RIO GRANDE
Folha n.º 24
Assinatura

ÁREA DESTINADA A S. M. DE URBANISMO DA PREFEITURA DE FAZENDA RIO GRANDE

OBRA:
CONSTRUÇÃO DA ESCOLA MUNICIPAL PROFª ISABEL CRISTINA SCHWALBE BORGES

PROPRIETÁRIO:
PREFEITURA FAZENDA RIO GRANDE

PREFEITURA MUNICIPAL FAZENDA RIO GRANDE

PRANCHA: A-11

PROJETO ARQUITETÔNICO - GINÁSIO
CORTE GINÁSIO - A-'A
- B-'B

ESCALAS: INDICADAS

RESP. TÉCNICO:
ENG. CIVIL SANDRO TEIXEIRA RIBEIRO CREA-RS 063124-PR

DESENHO:

SECRETARIA MUNICIPAL DE EDUCAÇÃO

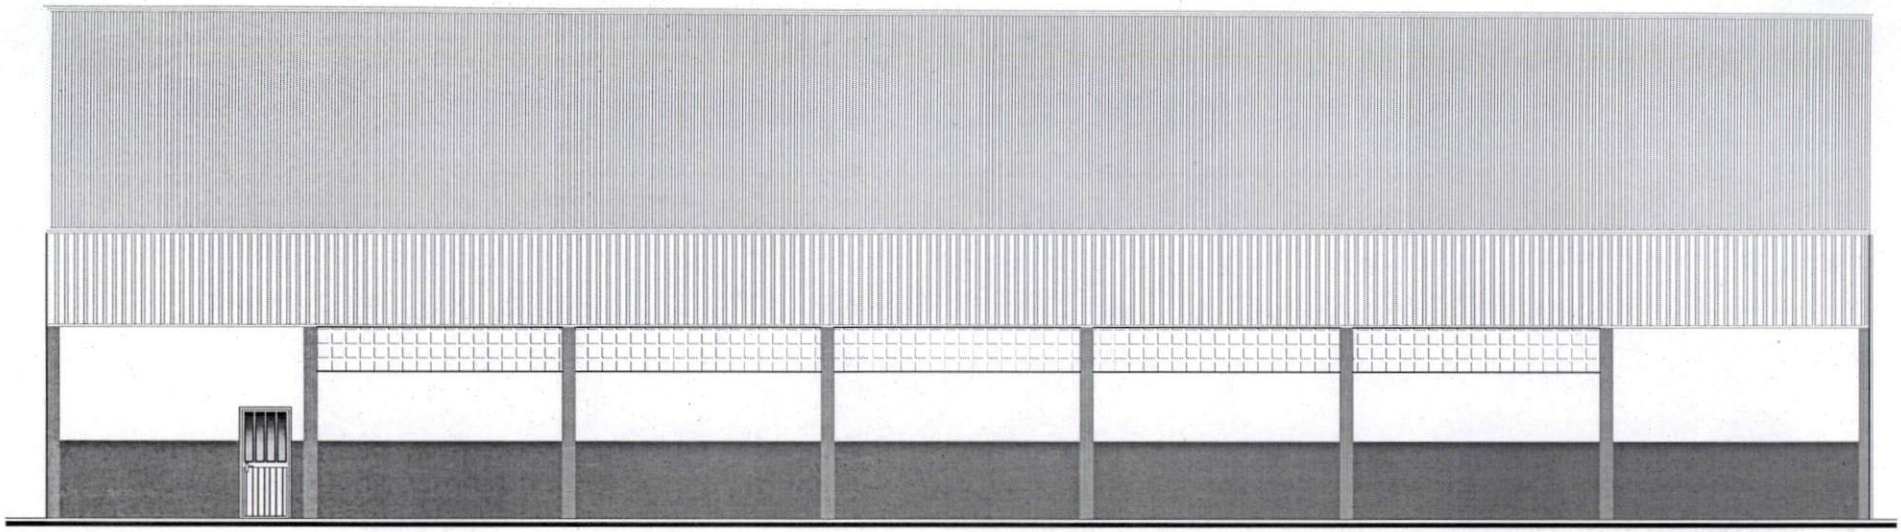

ELEVAÇÃO LATERAL
ESCALA 1/50

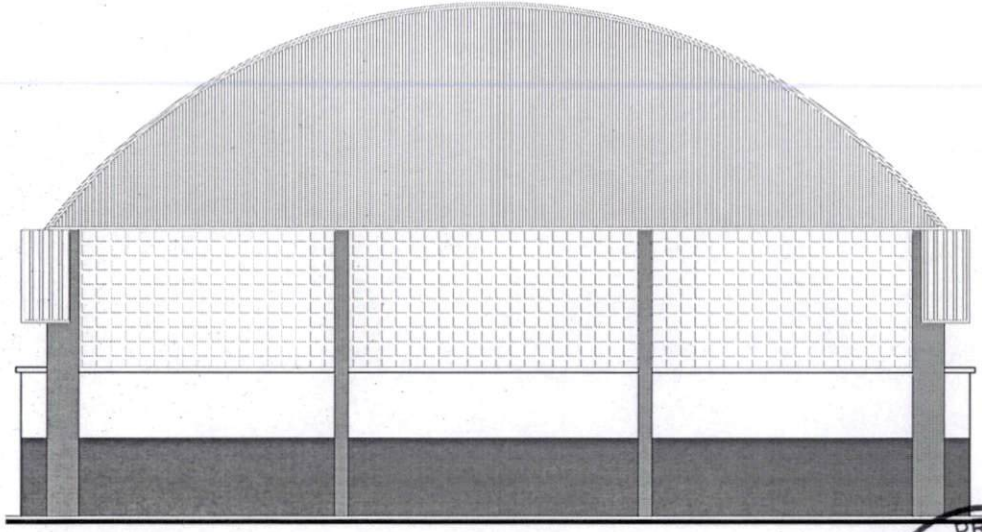

ELEVAÇÃO FRONTAL
ESCALA 1/50

PREF. FAZENDA RIO GRANDE
Assinatura
Folha n.º 476
476

AREA DESTINADA A S. M. DE URBANISMO DA PREFEITURA DE FAZENDA RIO GRANDE

PM FAZENDA RIO GRANDE
Assinatura
Folha n.º 25

CONSTRUÇÃO DA ESCOLA MUNICIPAL PROFª ISABEL CRISTINA SCHWALBE BORGES

PREFEITURA FAZENDA RIO GRANDE

FAZENDA RIO GRANDE

PRANCHA: A-12

PROJETO ARQUITETÔNICO - GINÁSIO
ELEVAÇÃO - GINÁSIO

ESCALAS: INDICADAS

RESP. TÉCNICO: ENG. CIVIL SANDRO TEIXEIRA RIBEIRO CREA-RS.087017-PR

DESENHO:

SECRETARIA MUNICIPAL DE EDUCAÇÃO

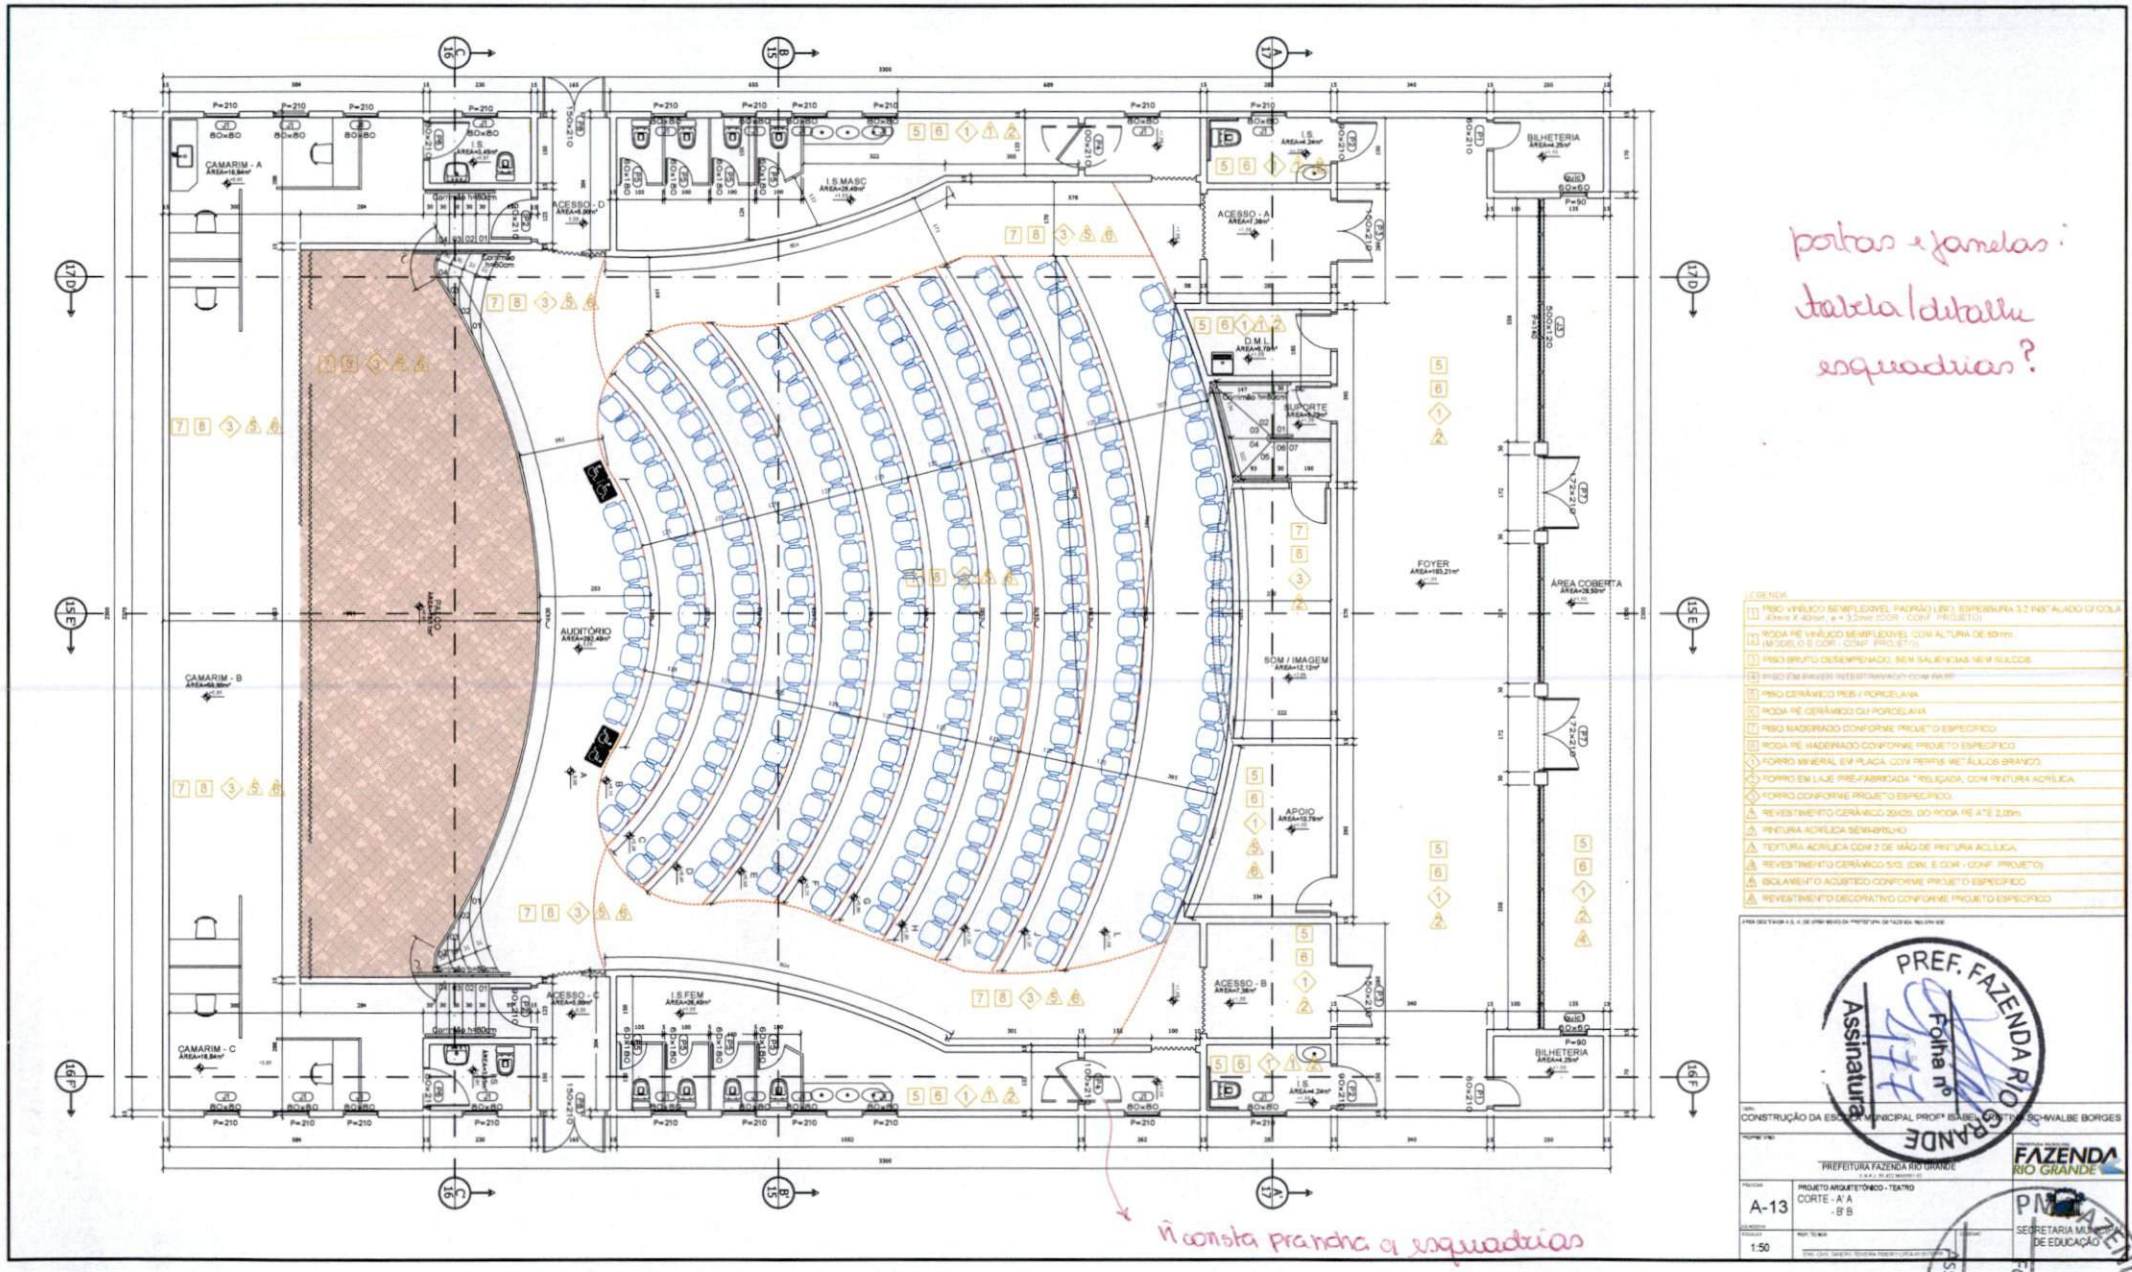

portas e janelas: tabela/detalhe esquadrias?

Não consta prancha c/ esquadrias

e código Nº 1 equivalente a tabela apresentada prancha A-6

LEGENDA

1	PISO VINÍLICO SEMIFLEXÍVEL PADRÃO LISO, ESPESSURA 3,2 mm, ALADO CF 07/13 - 40mm X 40mm, e = 3,2mm (COR - CONF. PROJETO)
2	RODA PÉ VINÍLICO SEMIFLEXÍVEL (COM ALTURA DE 80mm, MODELO E COR - CONF. PROJETO)
3	PISO BRUTO DESEMPENADO, SEM SALIÊNCIAS NEM RUGOSOS.
4	PISO EM PAVER INTERTRAVADO (COM PAVER)
5	PISO CERÂMICO PEI5 / PORCELANATO
6	RODA PÉ CERÂMICO OU PORCELANATO
7	PISO MADEIRADO CONFORME PROJETO ESPECÍFICO
8	RODA PÉ MADEIRADO CONFORME PROJETO ESPECÍFICO
1	FORRO MINERAL EM PLACA, COM PERFIS "BE" ÁLICOS BRANCO
2	FORRO EM LAJE PRÉ-FABRICADA "REBOCADA, COM PINTURA ACRÍLICA
3	FORRO CONFORME PROJETO ESPECÍFICO
A	REVESTIMENTO CERÂMICO 20x20, DO PISO ATÉ 2,20m
A	PINTURA ACRÍLICA SEMI-BRILHO
A	TEXTURA ACRÍLICA COM 2 DE MÃO DE PINTURA ACRÍLICA
A	REVESTIMENTO CERÂMICO 5/10, (DIM. E COR - CONF. PROJETO)
A	ISOLAMENTO ACÚSTICO CONFORME PROJETO ESPECÍFICO
A	REVESTIMENTO DECORATIVO CONFORME PROJETO ESPECÍFICO

PREF. FAZENDA RIO GRANDE
Folha nº
Assinatura

OBRA: CONSTRUÇÃO DA ESCOLA MUNICIPAL PROFª ISABEL CRISTINA SCHWALBE BORGES

PREFEITURA FAZENDA RIO GRANDE

FAZENDA RIO GRANDE

PRANCHA: A-13

PROJETO ARQUITETÔNICO - TEATRO
CORTE - A' A
- B' B

ESCALA: 1:50

PMFRG SECRETARIA MUNICIPAL DE EDUCAÇÃO

PREF. FAZENDA RIO GRANDE
Folha n.º 46
Assinatura

TEATRO

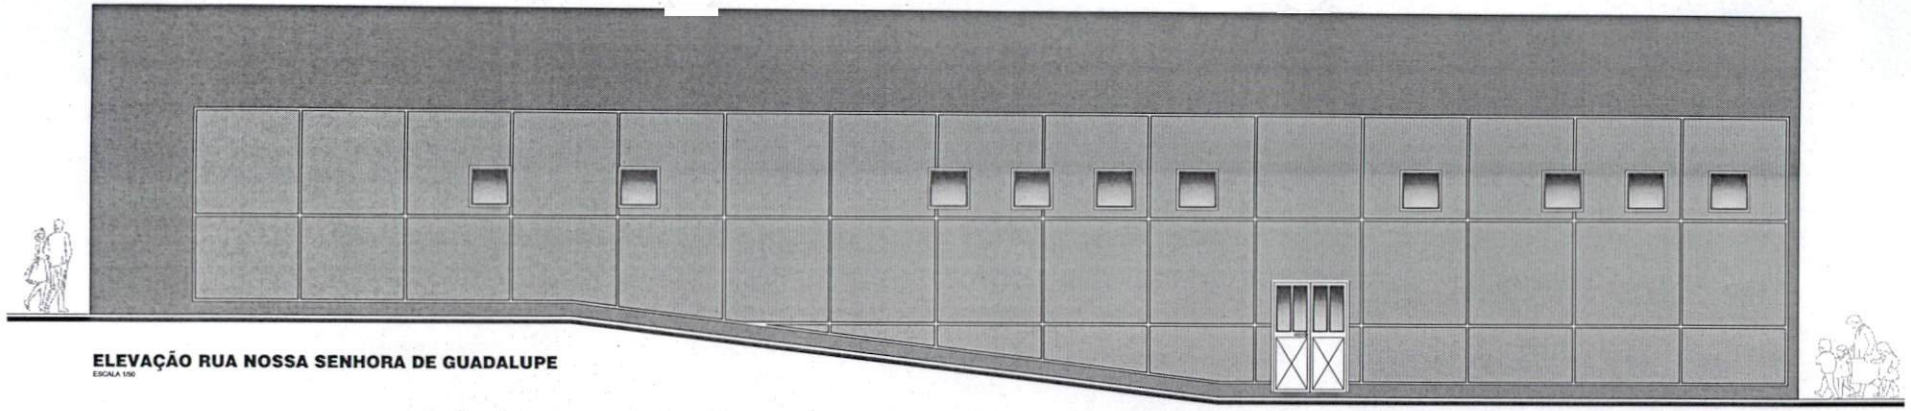

ELEVAÇÃO RUA NOSSA SENHORA DE GUADALUPE
ESCALA 1/50

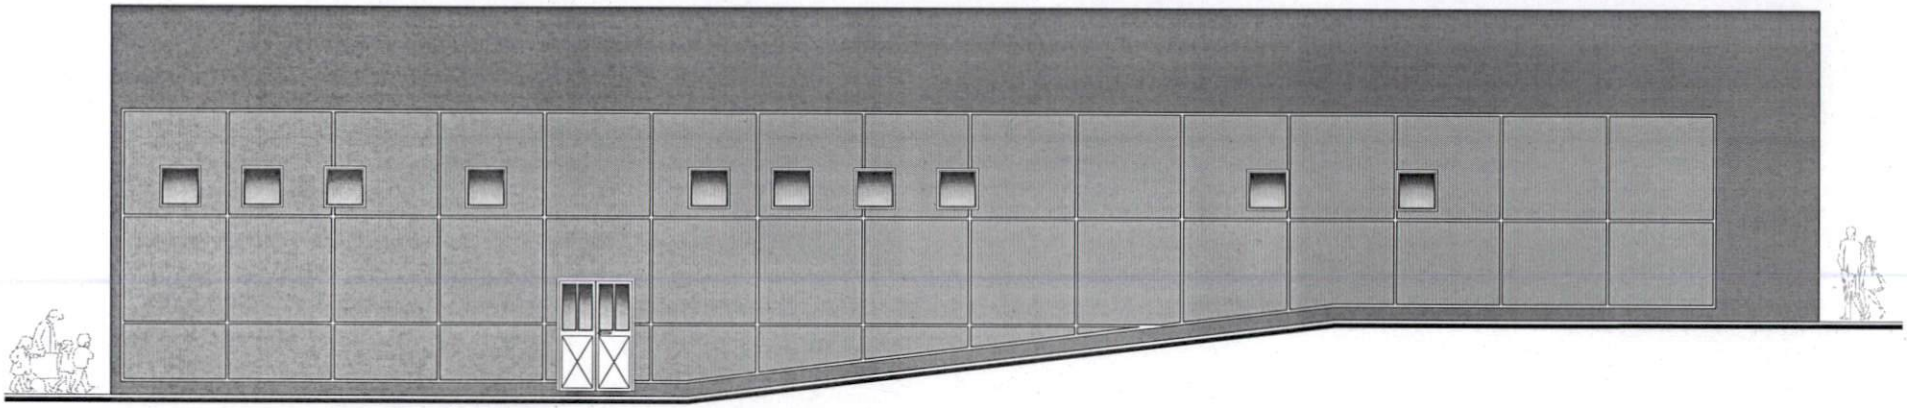

ELEVAÇÃO RUA NOSSA SENHORA DO CARMO
ESCALA 1/50

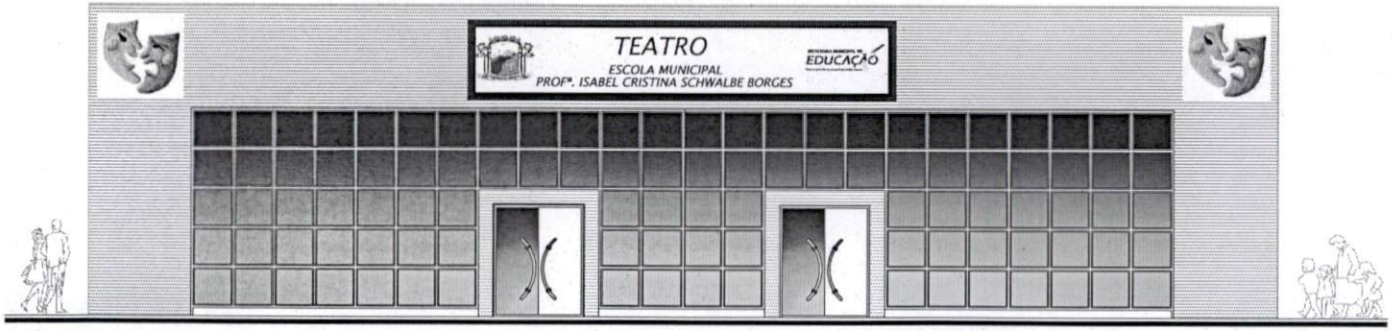

ELEVAÇÃO RUA SANTA RITA DE CASSIA
ESCALA 1/50

PREF. FAZENDA RIO GRANDE
Folha nº
Assinatura

PM FAZENDA RIO GRANDE
Folha n.º 27
Assinatura

AREA DESTINADA A S. M. DE URBANISMO DA PREFEITURA DE FAZENDA RIO GRANDE

OBRA:
CONSTRUÇÃO DA ESCOLA MUNICIPAL PROFª ISABEL CRISTINA SCHWALBE BORGES

PROPRIETÁRIO:
PREFEITURA FAZENDA RIO GRANDE
C.N.P.J. 95.410.844/0001-42

PREFEITURA MUNICIPAL
FAZENDA RIO GRANDE

PRANCHA: A-14

PROJETO ARQUITETÔNICO - TEATRO
PLANTA BAIXA GINÁSIO

ESCALAS: INDICADAS

RESP. TÉCNICO:
ENG. CIVIL SANDRO TEIXEIRA RIBEIRO CREA-SE-067/D-PR

DESENHO:

SECRETARIA MUNICIPAL DE EDUCAÇÃO

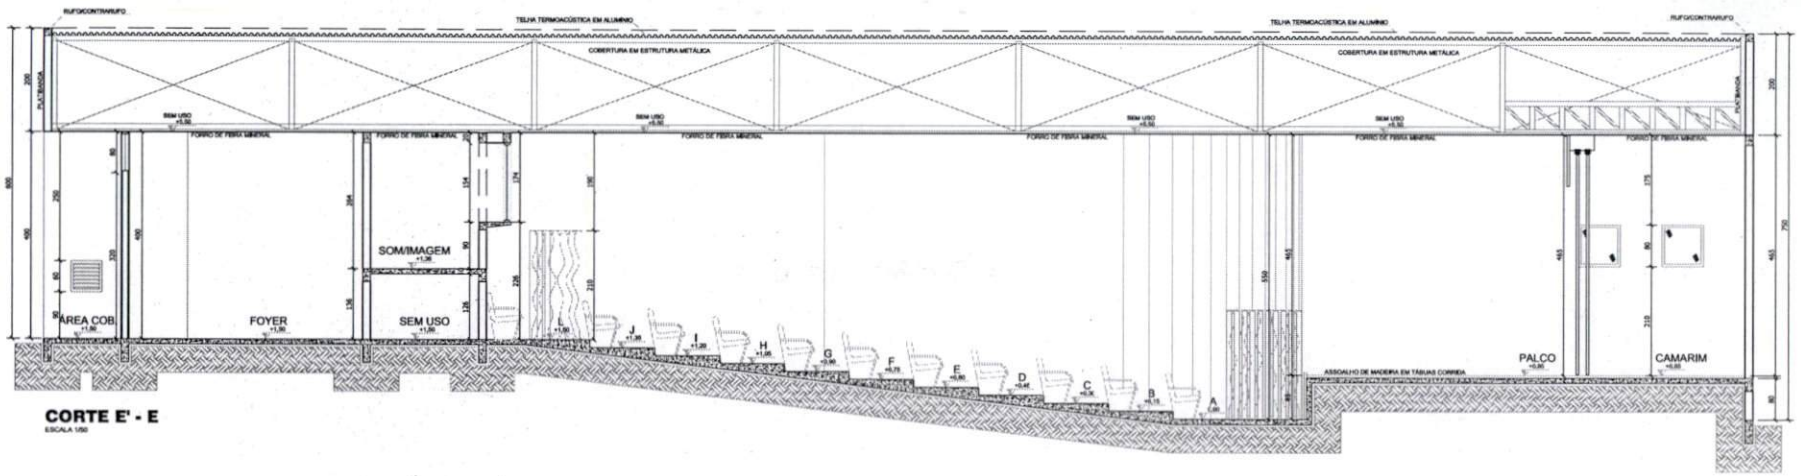

CORTE E' - E

ESCALA 1/50

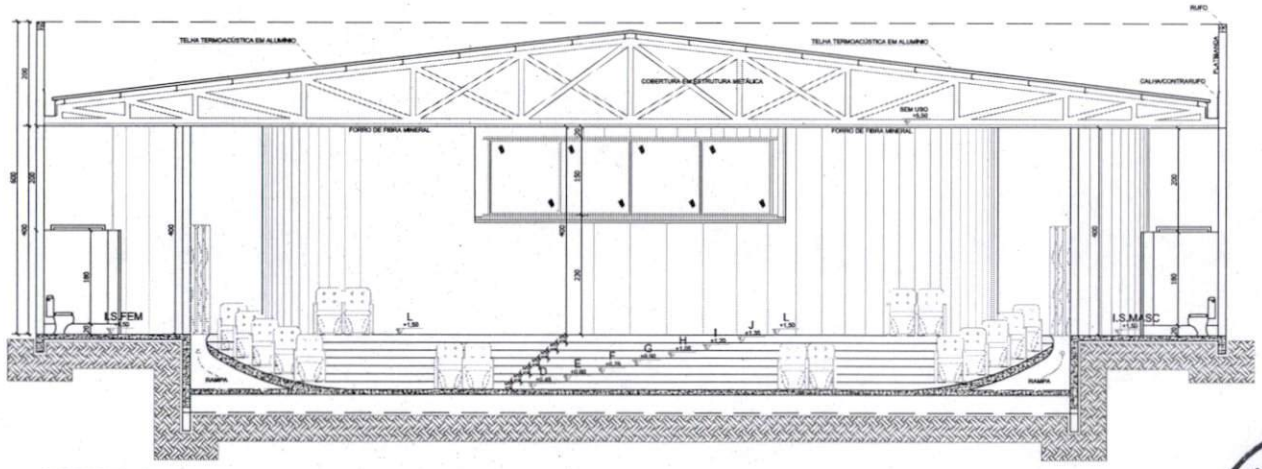

CORTE B' - B

ESCALA 1/50

PREF. FAZENDA RIO GRANDE
Folha nº 479
Assinatura

PM FAZENDA RIO GRANDE
Folha n.º 28
Assinatura

ÁREA DESTINADA A S. M. DE URBANISMO DA PREFEITURA DE FAZENDA RIO GRANDE

OBRA:
CONSTRUÇÃO DA ESCOLA MUNICIPAL PROFª ISABEL CRISTINA SCHWALBE BORGES

PROPRIETÁRIO:
PREFEITURA FAZENDA RIO GRANDE
C.N.P.J. 95.410.488/0001-02

PREFEITURA MUNICIPAL FAZENDA RIO GRANDE

PRANCHA: A-15

PROJETO ARQUITETÔNICO - TEATRO
CORTE - B - B'
C - C'

ESCALAS: INDICADAS

RESP. TÉCNICO:
ENG. CIVIL SANDRO TEIXEIRA RIBEIRO CREA-RS.067572-PR

DESENHO:

SECRETARIA MUNICIPAL DE EDUCAÇÃO

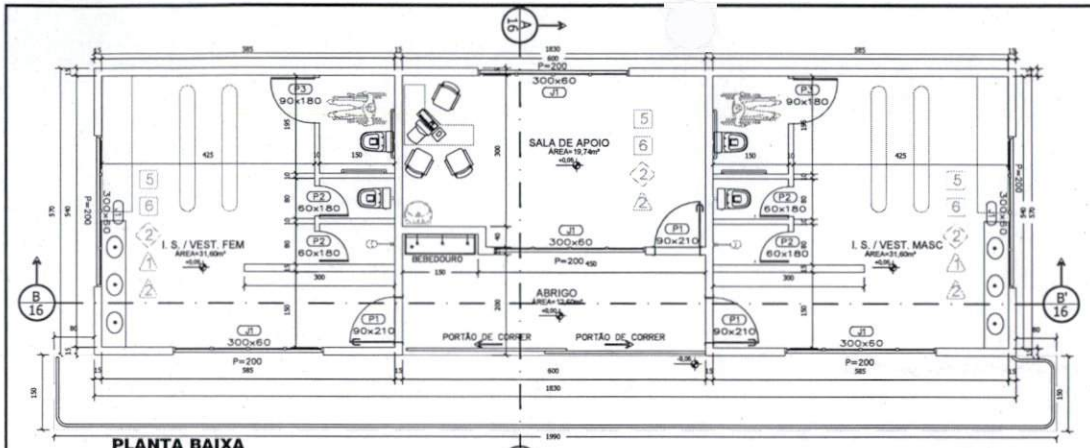

PLANTA BAIXA
ESCALA 1/50

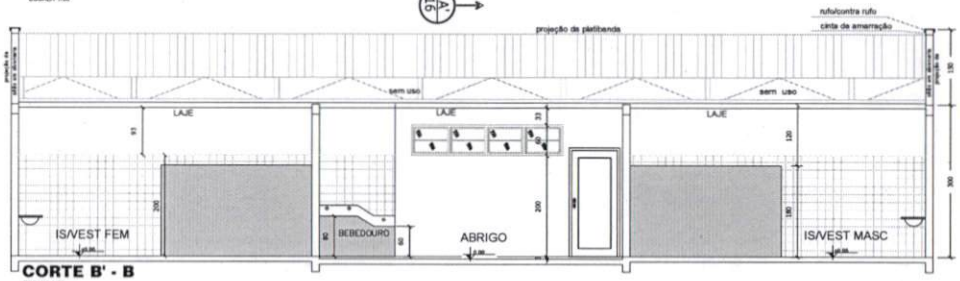

CORTE B' - B
ESCALA 1/50

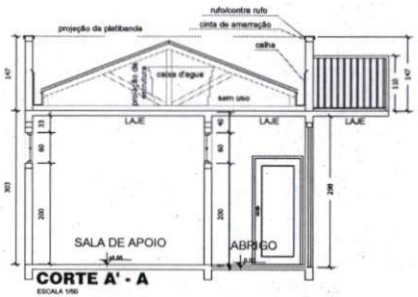

CORTE A' - A
ESCALA 1/50

ELEVAÇÃO NORTE
ESCALA 1/50

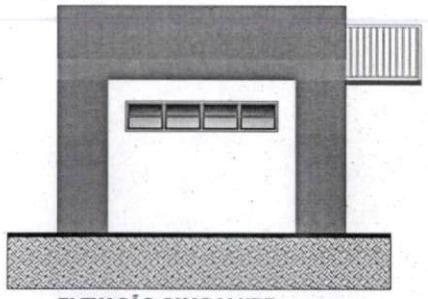

ELEVAÇÃO GUADALUPE
ESCALA 1/50

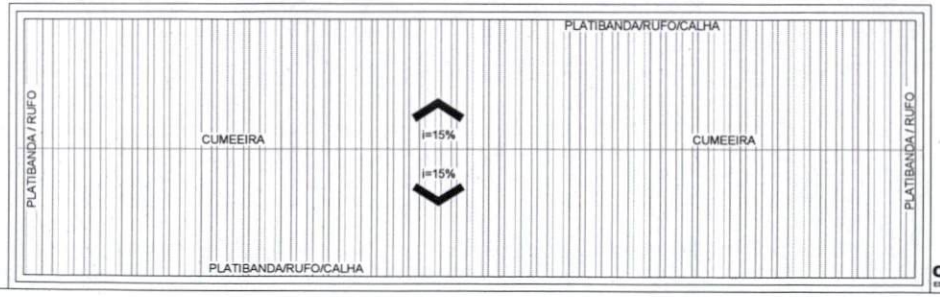

COBERTURA
ESCALA 1/50

LEGENDA

1	PISO VINÍLICO SEMIFLEXÍVEL PADRÃO LISO, ESPESSURA 3,2 INSTALADO C/ COLA 40mm X 40mm, e = 3,2mm (COR - CONF. PROJETO).
2	RODA PÉ VINÍLICO SEMIFLEXÍVEL COM ALTURA DE 09cm, (MODELO E COR - CONF. PROJETO).
3	PISO BRUTO DESEMPENADO, SEM SALIÊNCIAS NEM SULCOS
4	PISO EM PAVER INTERTRAVADO COM BASE
5	PISO CERÂMICO PEI5 / PORCELANA
6	RODA PÉ CERÂMICO OU PORCELANA
7	PISO MADEIRADO CONFORME PROJETO ESPECÍFICO
8	RODA PÉ MADEIRADO CONFORME PROJETO ESPECÍFICO
1	FORRO MINERAL EM PLACA, COM PERFIS METÁLICOS BRANCO.
2	FORRO EM LAJE PRÉ-FABRICADA TRELIÇADA, COM PINTURA ACRÍLICA.
2	FORRO CONFORME PROJETO ESPECÍFICO.
A	REVESTIMENTO CERÂMICO 20X20, DO RODA PÉ ATÉ 2,00m.
A	PINTURA ACRÍLICA SEMI-BRILHO
A	TEXTURA ACRÍLICA COM 2 DE MÃO DE PINTURA ACRÍLICA
A	REVESTIMENTO CERÂMICO 5X5, (DIM. E COR - CONF. PROJETO).
A	ISOLAMENTO ACÚSTICO CONFORME PROJETO ESPECÍFICO
A	REVESTIMENTO DECORATIVO CONFORME PROJETO ESPECÍFICO

ESQUADRIAS
FORA DA ESCALA

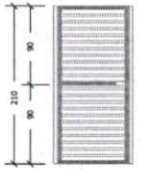

P1
DIMENSÕES (EM OSSO): 97x215
MATERIAL: ALUMÍNIO BRANCO
CONFORME PROJETO ESPECÍFICO
QUANTIDADE: 03

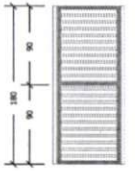

P2
DIMENSÕES (EM OSSO): 67x180
MATERIAL: ALUMÍNIO BRANCO
CONFORME PROJETO ESPECÍFICO
QUANTIDADE: 04

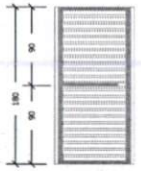

P3
DIMENSÕES (EM OSSO): 97x180
MATERIAL: ALUMÍNIO BRANCO
CONFORME PROJETO ESPECÍFICO
QUANTIDADE: 02

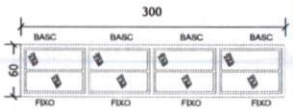

J1
MATERIAL: ALUMÍNIO BRANCO
CONFORME PROJETO ESPECÍFICO
QUANTIDADE: 06

AREA DESTINADA A S. M. DE URBANISMO DA PREFEITURA DE FAZENDA RIO GRANDE

PM FAZENDA RIO GRANDE
Folha nº 29
Assinatura

PREF. FAZENDA RIO GRANDE
Folha nº 180
Assinatura

OBRA
CONSTRUÇÃO DA ESCOLA MUNICIPAL PROFª ISABEL CRISTINA SCHWALBE BORGES

PROPRIETÁRIO
PREFEITURA FAZENDA RIO GRANDE
CNPJ 95.432.999/0001-00

FAZENDA RIO GRANDE
PREFEITURA MUNICIPAL

PRANCHA
A-19

PROJETO ARQUITETÔNICO - CENTRO DE TREINAMENTO
PLANTA BAIXA
COTES
ELEVAÇÕES

ESCALAS
INDICADAS

RESP. TÉCNICO
ENG. CIVIL SANDRO TEIXEIRA RIBEIRO CREA-RS 067472-D PR

DESENHO

SECRETARIA MUNICIPAL DE EDUCAÇÃO

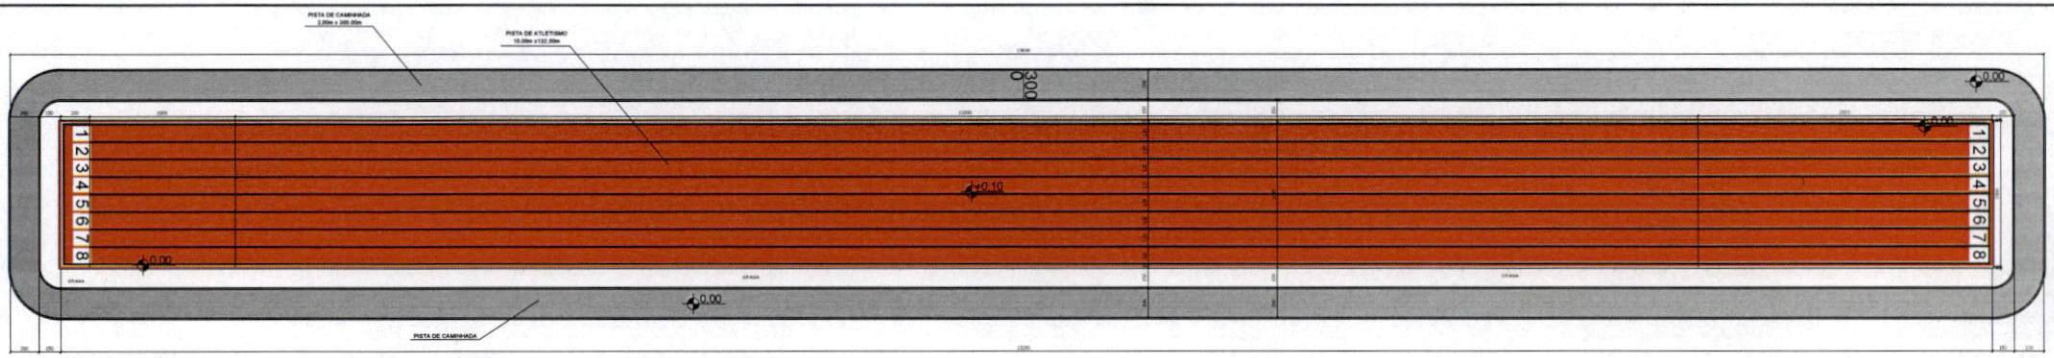

GEOMÉTRICO DA PISTA DE ATLETISMO

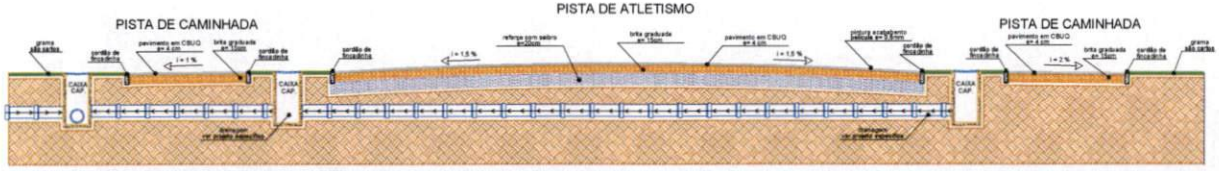

CORTE ESQUEMÁTICO

QUADRO QUANTITATIVO RUA GOIANIA		
DESCRIÇÃO	UNID	QUANTIDADE
REMOVIMENTO CBUQ	m²	1.920,00
REFORÇO DA SUB-BASE COM SAIBRO	m³	264,00
EXPOSÃO EM PARALELEPIPEDO PRÉ-FABRICADO	m	952,00
REGULARIZAÇÃO E COMPACT. PASSEIO	m²	467,00
BASE COM BRITA GRADUADA	m³	384,00
ATERRO COM MATERIAL 1ª CATEGORIA	m³	445,00
GRAMA BATATAIS	m²	577,00

CONSTRUÇÃO DA ESCOLA MUNICIPAL PROFª ISABEL CRISTINA SCHWALBE BORGES

PREFEITURA MUNICIPAL DE RIO GRANDE

FAZENDA RIO GRANDE

A-20 PISTA DE ATLETISMO DETALHES

SECRETARIA MUNICIPAL DE OBRAS PUBLICAS

apresentar detalhe pista em CBUQ - ok!

PREF. FAZENDA RIO GRANDE
Assinatura
Folha nº 181

PM FAZENDA
Assinatura
Folha n.º 30

PISTA

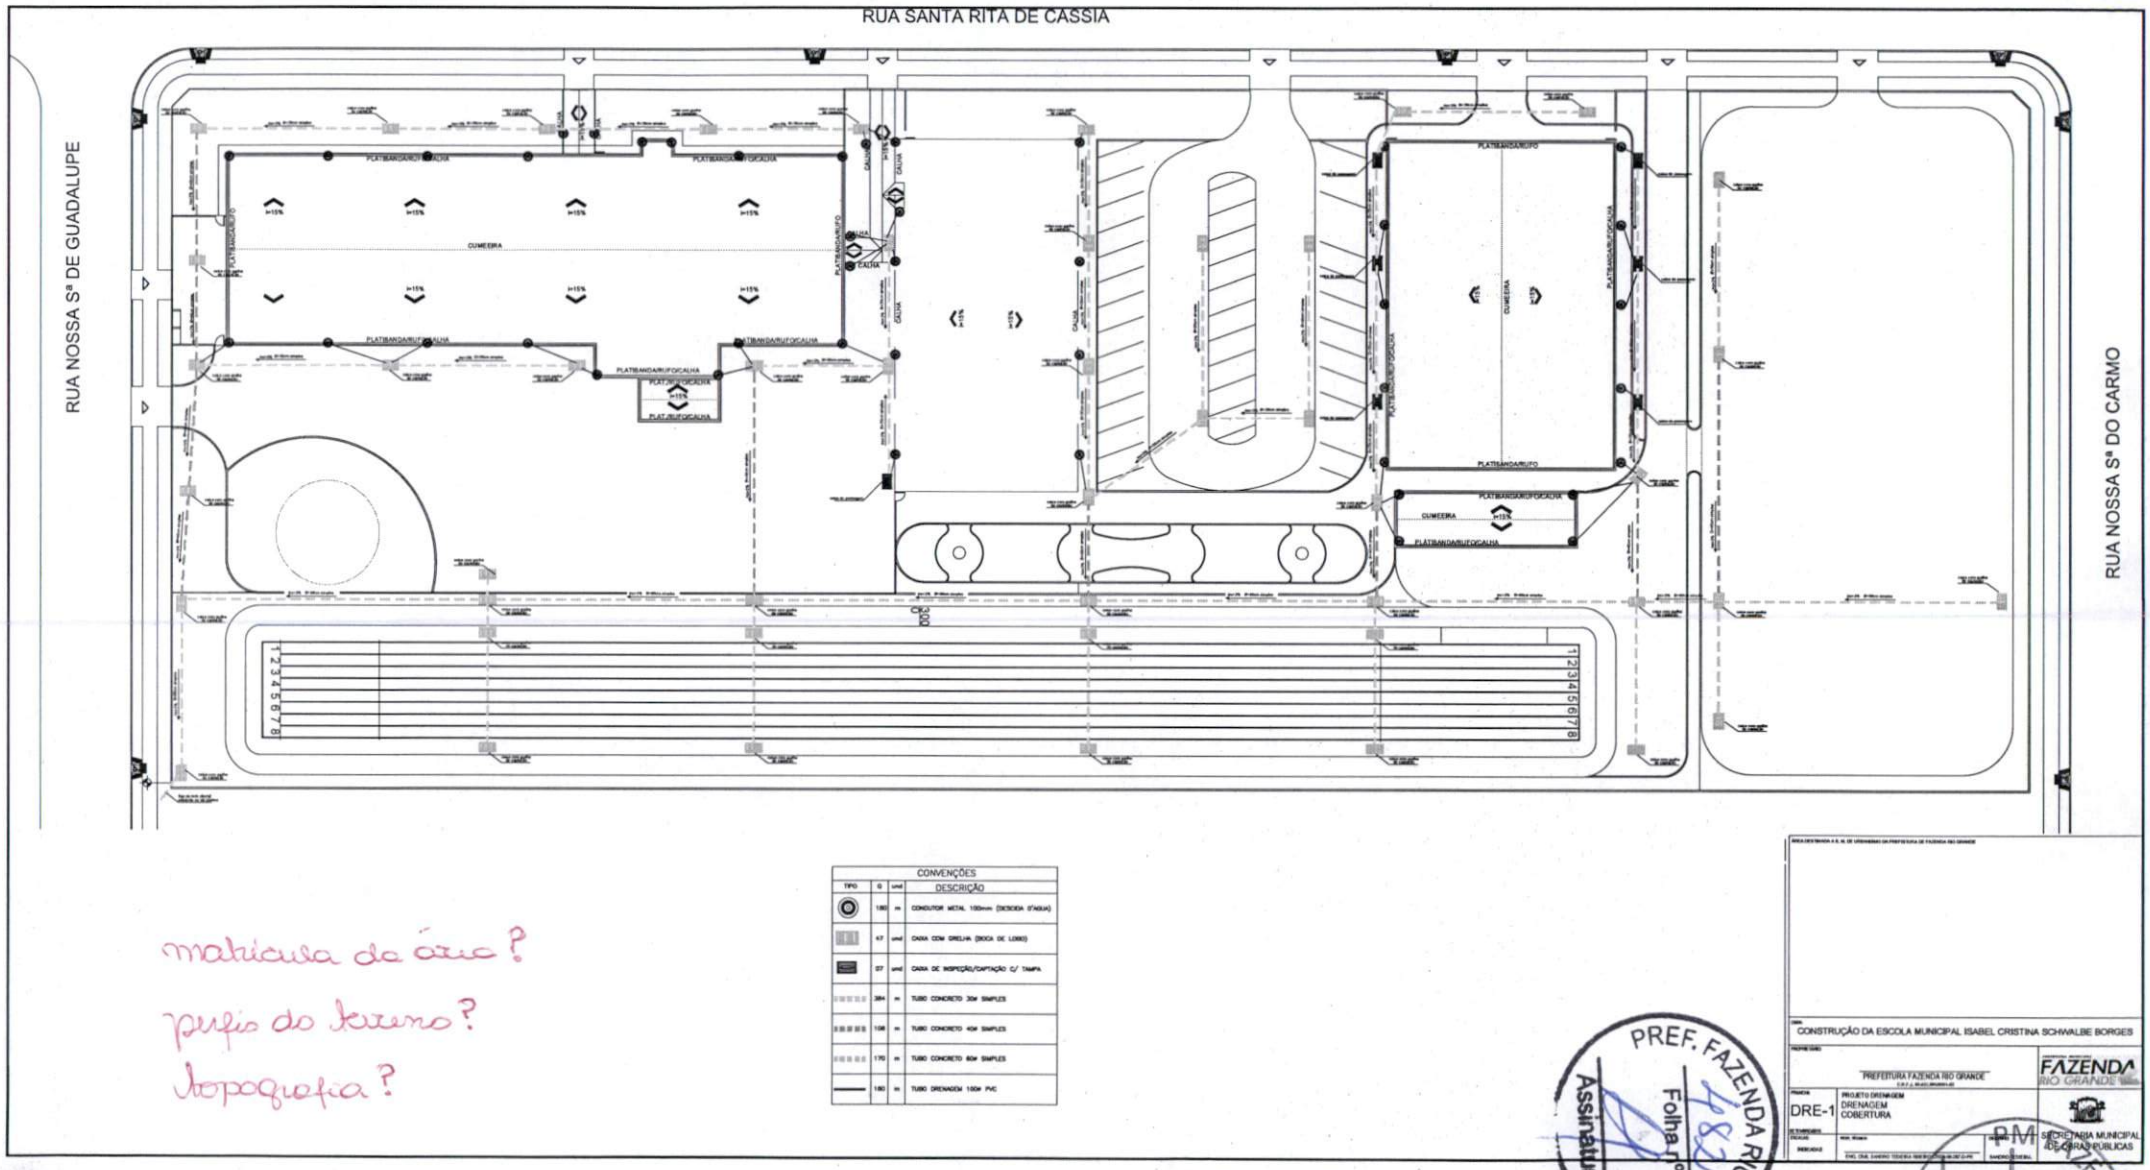

CONVENÇÕES

TIPO	Q	Und	DESCRIÇÃO
	180	m	CONDUTOR METAL 150mm (DESCIDA D'AGUA)
	67	und	CAIXA COM GRELHA (BOCA DE LOBO)
	07	und	CAIXA DE INSPEÇÃO/CAPTAÇÃO C/ TAMPA
	364	m	TUBO CONCRETO 30M SIMPLES
	108	m	TUBO CONCRETO 40M SIMPLES
	170	m	TUBO CONCRETO 60M SIMPLES
	180	m	TUBO DRENAGEM 150M PVC

matrícula da área?
perfis do terreno?
topografia?

PREF. FAZENDA RIO GRANDE
Assinatura
Folha nº 382

CONSTRUÇÃO DA ESCOLA MUNICIPAL ISABEL CRISTINA SCHWALBE BORGES

PREFEITURA FAZENDA RIO GRANDE

FAZENDA RIO GRANDE

PROJETO DRENAGEM
DRENAGEM
COBERTURA

DRE-1

SECRETARIA MUNICIPAL DE OBRAS PUBLICAS

PREF. FAZENDA RIO GRANDE
Assinatura
Folha nº 31

CONVENÇÕES

- TUBULAÇÃO NA LAJE OU NO FORRO
- TUBULAÇÃO NA PAREDE
- TUBULAÇÃO NO PISO
- ELETRO CALHA
- TOMADA BAIXA – h=0,30m DO PISO ACABADO
- TOMADA BIFÁSICA – h=0,30/ 1,10 1,10m DO PISO ACABADO
- TOMADA MÉDIA – h=1,10m DO PISO ACABADO
- TOMADA ALTA – h=2,20m DO PISO ACABADO
- TOMADA ANTENA – h=0,30m 1,10m DO PISO ACABADO
- TOMADA TELEFONE – h=0,30m DO PISO ACABADO
- TOMADA LÓGICA – h=0,30m DO PISO ACABADO
- PONTO DE LUZ NO TETO
- PONTO DE LUZ NA PAREDE OU MURO – h=2,00m
- INTERRUPTOR SIMPLES 1 TECLA – h=1,10m
- INTERRUPTOR SIMPLES 2 TECLA – h=1,10m
- INTERRUPTOR PARALELO – h=1,10m
- QUADRO GERAL
- TUBULAÇÃO QUE SOBE
- TUBULAÇÃO QUE DESCE
- FIOS: RETORNO, FASE, NEUTRO E TERRA RESPECTIVAMENTE

NOTAS
1 – TUBOS E CONEXÕES SÃO DA PVC RÍGIDO CLASSE A, MARCA TIGRE OU SIMILAR.
2 – CONDUTORES NÃO ESPECIFICADOS SÃO DE BITOLA # 2,5 mm2.
3 – ELETRODUTOS NÃO ESPECIFICADOS SÃO DE BITOLA # 3/4".
4 – O CONDUTOR DE ATERRAMENTO DEVERÁ SER CONTÍNUO DO NEUTRO À HASTE.
5 – IDENTIFICAR AS FASES A, B E C E NAS CORES AMARELA, BRANCA E VERMELHA RESPECTIVAMENTE, DESDE A ENTRADA DE ENERGIA ATÉ A MEDIÇÃO.
6 – TODAS PARTES METÁLICAS NORMALMENTE NÃO ENERGIZADAS DEVERÃO SER ATERRADAS.
7 – OS DISJUNTORES ATÉ 100 A INSTALADOS NO QUADRO DEVERÃO SER ADQUIRIDOS DE FABRICANTES CADASTRADOS NA COPEL.
8 – A BARRA DE NEUTRO DEVERÁ SER FIXADA SOBRE ISOLADORES E A DE TERRA DIRETA NO QUADRO.
9 – O POSTE DE ENTRADA DEVERÁ SER ADQUIRIDO DE FABRICANTE CADASTRADO NA COPEL OU SE CONSTRUÍDO NO LOCAL DE ACORDO COM A NTC 9-1710.
10 – OS ELETRODUTOS ENTERRADOS EM LOCAIS SUJEITOS A TRAFEGO DE VEÍCULOS, DEVERÃO SER EMBELOPADOS EM CONCRETO.
11 – TABELA

TABELA DE EQUIVALÊNCIA DE UNIDADE	
3/8"	16 mm
1/2"	20 mm
3/4"	25 mm
1"	32 mm
1 1/4"	40 mm
1 1/2"	50 mm

12 – AS PLACAS DE IDENTIFICAÇÃO DEVERÃO SER REBITADAS OU APARAFUSADAS NO CENTRO DE MEDIÇÃO.

LIMITE DOS QUADROS

- Q T1
- Q T2
- Q T3
- Q T4
- Q1
- Q T5
- Q T6
- Q2
- Q T7
- Q T8 — Q3

QUADRO GUARI. LUMINÁRIAS						
		Luminária	Q.=Bmp.	Tipo	Potência	Q.=total
Q1	Q T1	FLUOR.	2	fita	32w	11
	Q T2	FLUOR.	2	fita	32w	03
		FLUOR.	2	fita	32w	03
	Q T3	FLUOR.	2	fita	32w	03
		ARAND	1	fita	23w	18
	Q T4	FLUOR.	2	fita	32w	03
		ARAND	1	fita	23w	03
Q2	Q T5	FLUOR.	2	fita	32w	04
	Q T6	FLUOR.	2	fita	32w	05
		FLUOR.	2	fita	32w	03
	Q T7	FLUOR.	2	fita	32w	28
Q3		ALUMÍN.	1	mang.	400w	08
		PLAFON	2	fita	20w	17

QUADRO TS TUG–TUE–INT		
TIPO	MODELO	Q
tomada	2P+T+10A	221
tomada	2P+T+20A	35
interruptor	1TS	08
interruptor	2TS	13
interruptor	3TS	36

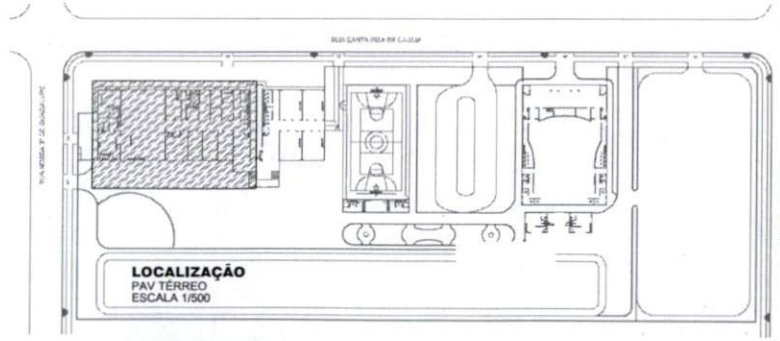

PREF. FAZENDA RIO GRANDE
Folha nº 32
Assinatura

PM FAZENDA RIO GRANDE
Folha n.º 32
Assinatura

CONSTRUÇÃO DA ESCOLA MUNICIPAL ISABEL CRISTINA SCHWALBE BORGES

PREFEITURA FAZENDA RIO GRANDE

FAZENDA RIO GRANDE

E16-01	PROJETO ELÉTRICO – ESCOLA PLANTA BAIXA DISTRIBUIÇÃO

SECRETARIA MUNICIPAL DE OBRAS PUBLICAS

CONVENÇÕES

- TUBULAÇÃO NA LAJE OU NO FORRO
- TUBULAÇÃO NA PAREDE
- TUBULAÇÃO NO PISO
- ELETRO CALHA
- TOMADA BAIXA – h=0,30m DO PISO ACABADO
- TOMADA BIFÁSICA – h=0,30; 1,10 E 2,10m DO PISO ACABADO
- TOMADA MÉDIA – h=1,10m DO PISO ACABADO
- TOMADA ALTA – h=2,30m DO PISO ACABADO
- TOMADA ANTENA – h=0,30m E 2,10m DO PISO ACABADO
- TOMADA TELEFONE – h=0,30m DO PISO ACABADO
- TOMADA LÓGICA – h=0,30m DO PISO ACABADO
- PONTO DE LUZ NO TETO
- PONTO DE LUZ NA PAREDE OU MURO – h=2,00m
- INTERRUPTOR SIMPLES 1 TECLA – h=1,10m
- INTERRUPTOR SIMPLES 2 TECLA – h=1,10m
- INTERRUPTOR PARALELO – h=1,10m
- QUADRO GERAL
- TUBULAÇÃO QUE SOBE
- TUBULAÇÃO QUE DESCE
- FIOS: RETORNO, FASE, NEUTRO E TERRA RESPECTIVAMENTE

NOTAS
1 – TUBOS E CONEXÕES SÃO DA PVC RÍGIDO CLASSE A, MARCA TIGRE OU SIMILAR.
2 – CONDUTORES NÃO ESPECIFICADOS SÃO DE BITOLA 2,5 mm2.
3 – ELETRODUTOS NÃO ESPECIFICADOS SÃO DE BITOLA 3/4".
4 – O CONDUTOR DE ATERRAMENTO DEVERÁ SER CONTÍNUO DO NEUTRO À HASTE.
5 – IDENTIFICAR AS FASES: A, B E C E NAS CORES AMARELA, BRANCA E VERMELHA RESPECTIVAMENTE, DESDE A ENTRADA DE ENERGIA ATÉ A MEDIÇÃO.
6 – TODAS PARTES METÁLICAS NORMALMENTE NÃO ENERGIZADAS DEVERÃO SER ATERRADAS.
7 – OS DISJUNTORES ATÉ 100 A INSTALADOS NO Q.M. DEVERÃO SER ADQUIRIDOS DE FABRICANTES CADASTRADOS NA COPEL.
8 – A BARRA DE NEUTRO DEVERÁ SER FIXADA SOBRE ISOLADORES E A DE TERRA DIRETA NO QUADRO.
9 – O POSTE DE ENTRADA DEVERÁ SER ADQUIRIDO DE FABRICANTE CADASTRADO NA COPEL OU SE CONSTRUÍDO NO LOCAL DE ACORDO COM A NTC 9–117100.
10 – OS ELETRODUTOS EMBUTIDOS EM LOCAIS SUJEITOS A TRAFEGO DE VEÍCULOS, DEVERÃO SER ENVELOPADOS EM CONCRETO.
11 – TABELA

TABELA DE EQUIVALÊNCIA DE UNIDADE	
1/2"	16 mm
3/4"	20 mm
1"	25 mm
1 1/2"	32 mm
1 1/4"	40 mm
1 1/2"	50 mm

13 – AS PLAQUETAS DE IDENTIFICAÇÃO DEVERÃO SER REBITADAS OU APARAFUSADAS NO CENTRO DE MEDIÇÃO.

LIMITE DOS QUADROS

- Q T1
- Q T2
- Q T3
- Q T4
- Q 1
- Q T5
- Q T6
- Q 2
- Q T7
- Q T8 – Q 3

		QUADRO QUANT. LUMINÁRIAS			
		Luminária Q–Ilumg.	Tipo	Potência Q–total	
Q 1	Q T1	FLUOR	2	fita	32w 31
		FLUOR	1	fita	20w 01
	Q T2	FLUOR	2	fita	32w 48
		FLUOR	2	fita	20w 03
	Q T3	FLUOR	2	fita	32w 33
		FLUOR	2	fita	20w 03
		ARAND	1	fita	20w 03
	Q T4	FLUOR	1	fita	32w 08
		ARAND	1	fita	20w 01
Q 2	Q T5	FLUOR	2	fita	32w 64
	Q T6	FLUOR	2	fita	32w 20
		FLUOR	2	fita	20w 03
	Q T7	FLUOR	2	fita	32w 28
Q 3		ALIMIN	1	v. merc.	400w 80
Q		PLAFON	2	fita	20w 17

QUADRO TS TUG–TUE–INT		
TIPO	MODELO	Q
tomada	2P+T=10A	231
tomada	2P+T=20A	35
interruptor	1TS	28
interruptor	2TS	13
interruptor	3TS	26

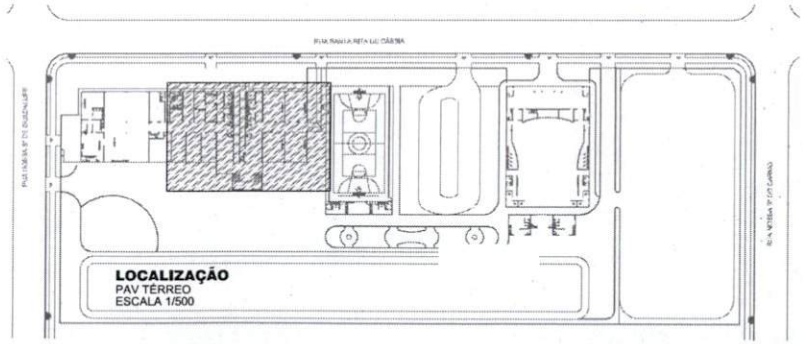

PREF. FAZENDA RIO GRANDE
Folha nº 32
Assinatura

PM FAZENDA RIO GRANDE
Folha n.º 33
Assinatura

OBRA:	CONSTRUÇÃO DA ESCOLA MUNICIPAL ISABEL CRISTINA SCHWALBE BORGES
PROPRIETÁRIO:	PREFEITURA FAZENDA RIO GRANDE
FOLHA Nº:	Elé-02
CONTEÚDO:	PROJETO ELÉTRICO – ESCOLA PLANTA BAIXA DISTRIBUIÇÃO
RESPONSÁVEL TÉCNICO:	ENG. CIVIL SANDRO TOSCANI RIBEIRO CREA RS 087.012-D
DESENHO:	SECRETARIA MUNICIPAL DE OBRAS PUBLICAS

CONVENÇÕES

- TUBULAÇÃO NA LAJE OU NO FORRO
- TUBULAÇÃO NA PAREDE
- TUBULAÇÃO NO PISO
- ELETRO CALHA
- TOMADA BAIXA – h=0,30m DO PISO ACABADO
- TOMADA BIFÁSICA – h=0,30 / 1,10 / 2,10m DO PISO ACABADO
- TOMADA MÉDIA – h=1,10m DO PISO ACABADO
- TOMADA ALTA – h=2,20m DO PISO ACABADO
- TOMADA ANTENA – h=0,30m / 1,10m DO PISO ACABADO
- TOMADA TELEFONE – h=0,30m DO PISO ACABADO
- TOMADA LÓGICA – h=0,30m DO PISO ACABADO
- PONTO DE LUZ NO TETO
- PONTO DE LUZ NA PAREDE OU MURO – h=2,00m
- INTERRUPTOR SIMPLES 1 TECLA – h=1,10m
- INTERRUPTOR SIMPLES 2 TECLA – h=1,10m
- INTERRUPTOR PARALELO – h=1,10m
- QUADRO GERAL
- TUBULAÇÃO QUE SOBE
- TUBULAÇÃO QUE DESCE
- FIOS: RETORNO, FASE, NEUTRO E TERRA RESPECTIVAMENTE

NOTAS:
1 – TUBOS E CONEXÕES SÃO EM PVC RÍGIDO CLASSE A, MARCA TIGRE OU SIMILAR.
2 – CONDUTORES NÃO ESPECIFICADOS SÃO DE BITOLA # 2,5 mm2.
3 – ELETRODUTOS NÃO ESPECIFICADOS SÃO DE BITOLA # 3/4".
4 – O CONDUTOR DE ATERRAMENTO DEVERÁ SER CONTÍNUO DO NEUTRO À HASTE.
5 – IDENTIFICAR AS FASES A, B E C E NAS CORES AMARELA, BRANCA E VERMELHA RESPECTIVAMENTE, DESDE A ENTRADA DE ENERGIA ATÉ A MEDIÇÃO.
6 – TODAS PARTES METÁLICAS NORMALMENTE NÃO ENERGIZADAS DEVERÃO SER ATERRADAS.
7 – OS DISJUNTORES ATÉ 100 A INSTALADOS NO G.M. DEVERÃO SER ADQUIRIDOS DE FABRICANTES CADASTRADOS NA COPEL.
8 – A BARRA DE NEUTRO DEVERÁ SER FIXADA SOBRE ISOLADORES E A DE TERRA DIRETA NO QUADRO.
9 – O POSTE DE ENTRADA DEVERÁ SER ADQUIRIDO DE FABRICANTE CADASTRADO NA COPEL OU SE CONSTRUÍDO NO LOCAL DE ACORDO COM A NTC 9–17100.
10 – OS ELETRODUTOS ENTERRADOS EM LOCAIS SUJEITOS A TRAFEGO DE VEÍCULOS, DEVERÃO SER ENVELOPADOS EM CONCRETO.
11 – TABELA

TABELA DE EQUIVALÊNCIA DE UNIDADE
3/8" 16 mm
1/2" 20 mm
3/4" 25 mm
1" 32 mm
1 1/4" 40 mm
1 1/2" 50 mm

12 – AS PLAQUETAS DE IDENTIFICAÇÃO DEVERÃO SER REBITADAS OU APARAFUSADAS NO CENTRO DE MEDIÇÃO.

LIMITE DOS QUADROS

- Q T1
- Q T2
- Q T3
- Q T4

Q 1

- Q T5
- Q T6
- Q T7

Q 2

- Q T8 – Q 3

		QUADRO QUANT. LUMINÁRIAS					
		Luminária	Q.=Barra	Tipo	Potência	Q.=total	
Q 1	Q T1	FLUOR	2	fita	32w	31	
		FLUOR	1	fita	32w	1	
	Q T2	FLUOR	2	fita	32w	38	
		FLUOR	1	fita	32w	1	
	Q T3	FLUOR	2	fita	32w	33	
		ARAND	1	fita	32w	1	
	Q T4	FLUOR	2	fita	32w	32	
		ARAND	1	fita	32w	1	
Q 2	Q T5	FLUOR	2	fita	32w	64	
	Q T6	FLUOR	2	fita	32w	65	
		FLUOR	1	fita	32w	1	
	Q T7	FLUOR	2	fita	32w	38	
Q 3		ALUMÍN	1	fita	400w	1	
		PLAFON	1	fita	20w	12	

QUADRO TS TUG–TUE–INT			
TIPO	MODELO	Q	
tomada	2P+T/10+10A	331	
tomada	2P+T/20A	35	
interruptor	1TS	59	
interruptor	2TS	13	
interruptor	3TS	36	

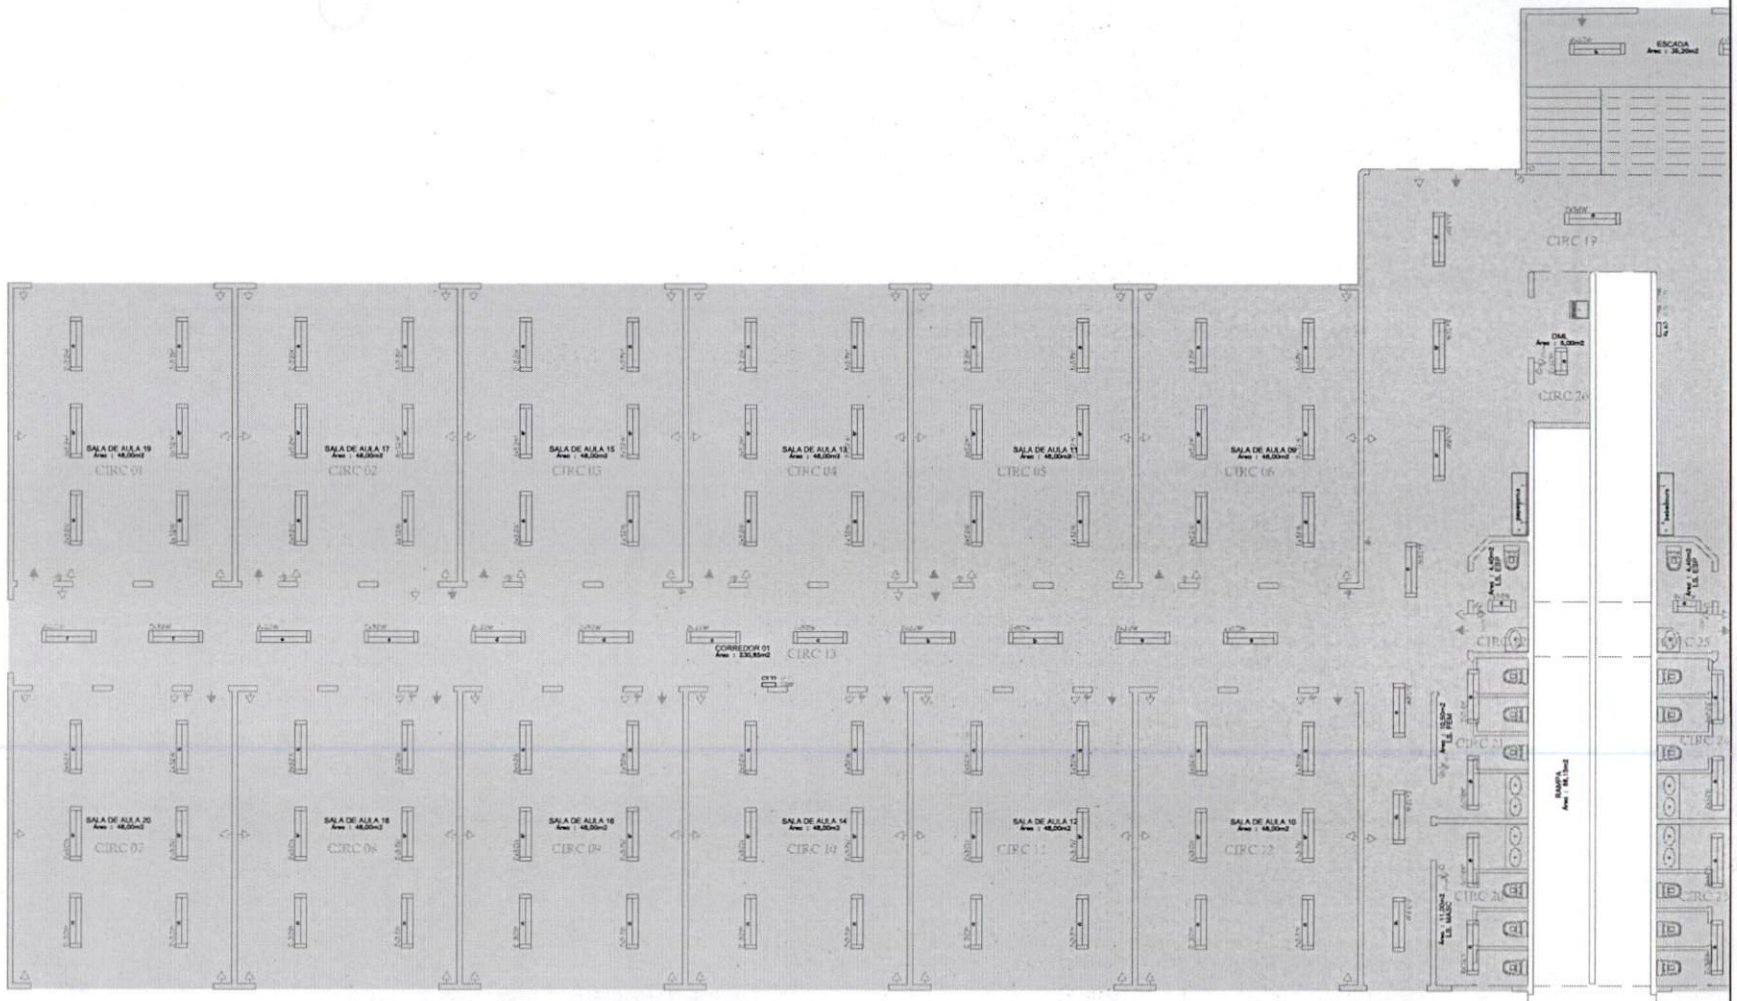

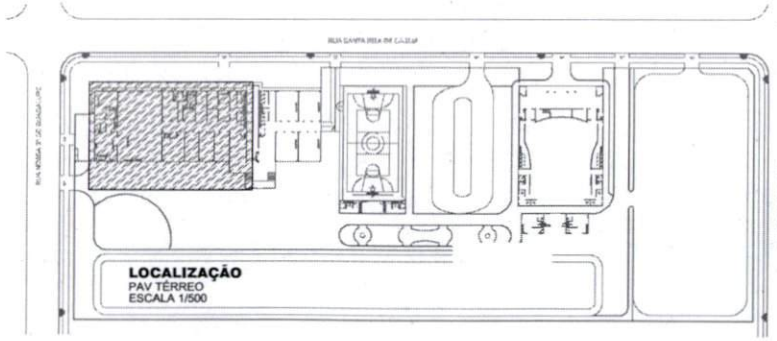

PREF. FAZENDA RIO GRANDE
Folha nº 185
Assinatura

PM FAZENDA RIO GRANDE
Folha nº 34
Assinatura

CONSTRUÇÃO DA ESCOLA MUNICIPAL ISABEL CRISTINA SCHWALBE BORGES

PREFEITURA FAZENDA RIO GRANDE

FAZENDA RIO GRANDE

El6-03 PROJETO ELÉTRICO – ESCOLA
PLANTA BAIXA
DISTRIBUIÇÃO

SECRETARIA MUNICIPAL DE OBRAS PUBLICAS

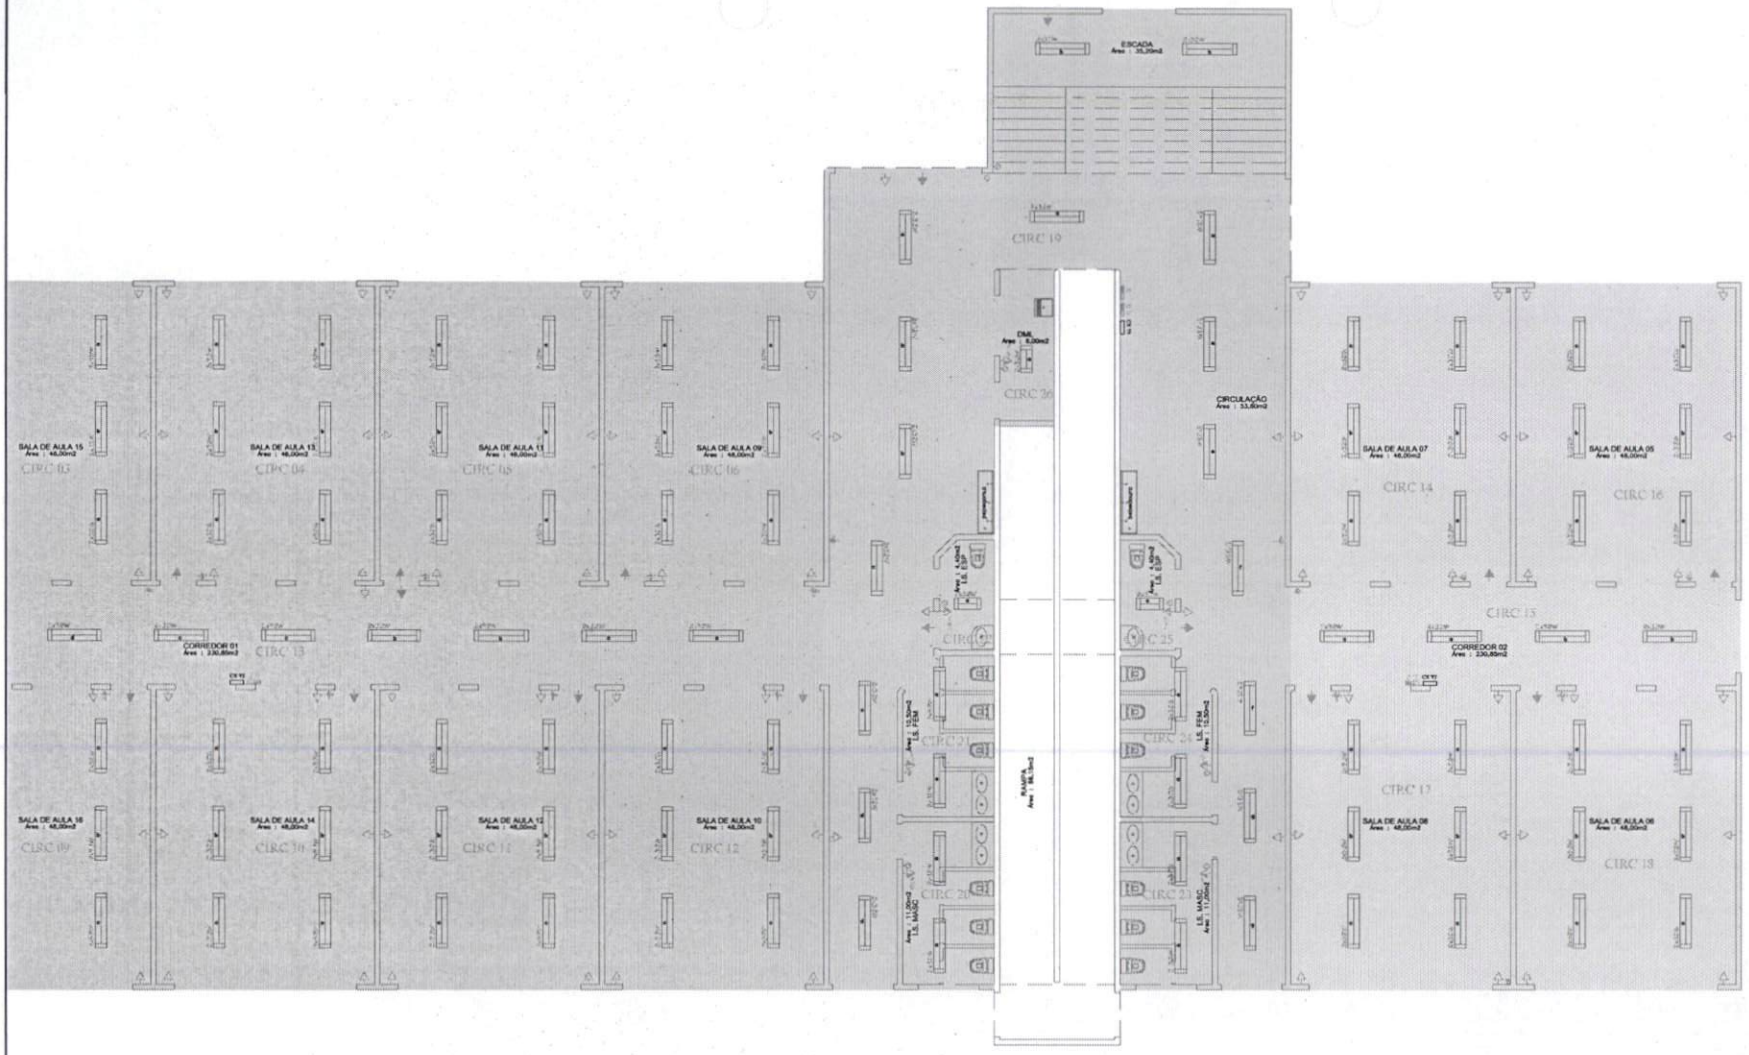

CONVENÇÕES

- TUBULAÇÃO NA LAJE OU NO FORRO
- TUBULAÇÃO NA PAREDE
- TUBULAÇÃO NO PISO
- ELETRO CALHA
- TOMADA BAIXA – h=0,30m DO PISO ACABADO
- TOMADA BANCADA – h=0,10/ 1,10/ 2,10m DO PISO ACABADO
- TOMADA MÉDIA – h=1,10m DO PISO ACABADO
- TOMADA ALTA – h=2,20m DO PISO ACABADO
- TOMADA ANTENA – h=0,30m 2,10m DO PISO ACABADO
- TOMADA TELEFONE – h=0,30m DO PISO ACABADO
- TOMADA LÓGICA – h=0,30m DO PISO ACABADO
- PONTO DE LUZ NO TETO
- PONTO DE LUZ NA PAREDE OU MURO – h=2,00m
- INTERRUPTOR SIMPLES 1 TECLA – h=1,10m
- INTERRUPTOR SIMPLES 2 TECLA – h=1,10m
- INTERRUPTOR PARALELO – h=1,10m
- QUADRO GERAL
- TUBULAÇÃO QUE SOBE
- TUBULAÇÃO QUE DESCE
- FIOS: RETORNO, FASE, NEUTRO E TERRA RESPECTIVAMENTE

NOTAS
1 – TUBOS E CONEXÕES SÃO EM PVC RÍGIDO CLASSE A, MARCA TIGRE OU SIMILAR.
2 – CONDUTORES NÃO ESPECIFICADOS SÃO DE BITOLA # 2,5 mm2.
3 – ELETRODUTOS NÃO ESPECIFICADOS SÃO DE BITOLA # 3/4".
4 – O CONDUTOR DE ATERRAMENTO DEVERÁ SER CONTÍNUO DO NEUTRO À HASTE.
5 – IDENTIFICAR AS FASES: A, B E C E NAS CORES AMARELA, BRANCA E VERMELHA RESPECTIVAMENTE, DESDE A ENTRADA DE ENERGIA ATÉ A MEDIÇÃO.
6 – TODAS AS PARTES METÁLICAS NORMALMENTE NÃO ENERGIZADAS DEVERÃO SER ATERRADAS.
7 – TODOS OS DISJUNTORES DE 100 A INSTALADOS NO QLA DEVERÃO SER ADQUIRIDOS DE FABRICANTES CADASTRADOS NA CGPEL.
8 – A BARRA DE NEUTRO DEVERÁ SER FIXADA SOBRE ISOLADORES E A DE TERRA DIRETA NO QUADRO.
9 – O PONTO DE ENTRADA DEVERÁ SER ADQUIRIDO DE FABRICANTE CADASTRADO NA CGPEL OU SE CONSTRUÍDO NO LOCAL DE ACORDO COM A NTC 9-17136.
10 – OS ELETRODUTOS EMBUTIDOS EM LOCAIS SUJEITOS A TRAFEGO DE VEICULOS, DEVERÃO SER ENVELOPADOS EM CONCRETO.
11 – TABELA

TABELA DE EQUIVALÊNCIA DE UNIDADE	
3/4"	75 mm
1/2"	80 mm
3/4"	85 mm
1"	90 mm
1 1/4"	95 mm
1 1/2"	80 mm

12 – AS PLAQUETAS DE IDENTIFICAÇÃO DEVERÃO SER REBITADAS OU APARAFUSADAS NO CENTRO DE MEDIÇÃO.

LIMITE DOS QUADROS

- Q T1
- Q T2
- Q T3
- Q T4
- Q 1
- Q T5
- Q T6
- Q 2
- Q T7
- Q T8 — Q 3

		QUADRO QUANT. LUMINÁRIAS				
		Luminária Q=60mg	Tipo	Potência Q=total		
Q 1	Q T1	FLUOR	1	fita	32w	31
		FLUOR	1	fita	32w	61
	Q T2	FLUOR	1	fita	32w	92
		FLUOR	1	fita	32w	62
	Q T3	FLUOR	1	fita	32w	83
		FLUOR	1	fita	32w	63
		ARAND	1	fita	32w	12
	Q T4	FLUOR	1	fita	32w	38
		ARAND	1	fita	32w	63
Q 2	Q T5	FLUOR	1	fita	32w	84
	Q T6	FLUOR	1	fita	32w	259
	Q T7	FLUOR	1	fita	32w	53
		FLUOR	1	fita	32w	38
Q 3		ALUMIN	1	fita, muro	400w	12
		PLAFON	1	fita	20w	17

QUADRO TS TUG–TUE–INT			
TIPO	MODELO	Q	
Semiaéb	2P+T/T=10A	331	
Semiaéb	2P+T/T=20A	38	
Interruptor	110	54	
Interruptor	220	0	
Interruptor	310	0	

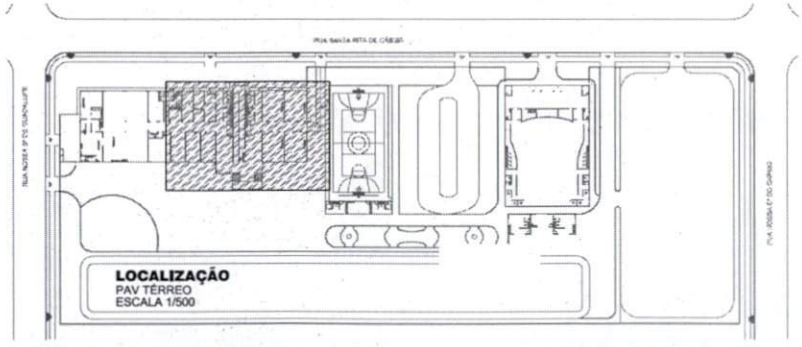

PREF. FAZENDA RIO GRANDE
Folha nº 486
Assinatura

PM FAZENDA RIO GRANDE
Folha nº 35
Assinatura

CONSTRUÇÃO DA ESCOLA MUNICIPAL ISABEL CRISTINA SCHNEIDER NUNES

PREFEITURA FAZENDA RIO GRANDE

FAZENDA RIO GRANDE

E16-04	PROJETO ELÉTRICO - ESCOLA PLANTA BAIXA DISTRIBUIÇÃO	SECRETARIA MUNICIPAL DE OBRAS PUBLICAS

CONVENÇÕES

- TUBULAÇÃO NA LAJE OU NO FORRO
- TUBULAÇÃO NA PAREDE
- TUBULAÇÃO NO PISO
- ELETRO CALHA
- TOMADA BAIXA – h=0,30m DO PISO ACABADO
- TOMADA BIFÁSICA – h=0,30 / 1,10 / 2,10m DO PISO ACABADO
- TOMADA MÉDIA – h=1,10m DO PISO ACABADO
- TOMADA ALTA – h=2,20m DO PISO ACABADO
- TOMADA ANTENA – h=0,30m / 2,10m DO PISO ACABADO
- TOMADA TELEFONE – h=0,30m DO PISO ACABADO
- TOMADA LÓGICA – h=0,30m DO PISO ACABADO
- PONTO DE LUZ NO TETO
- PONTO DE LUZ NA PAREDE OU MURO – h=2,00m
- INTERRUPTOR SIMPLES 1 TECLA – h=1,10m
- INTERRUPTOR SIMPLES 2 TECLA – h=1,10m
- INTERRUPTOR PARALELO – h=1,10m
- QUADRO GERAL
- TUBULAÇÃO QUE SOBE
- TUBULAÇÃO QUE DESCE
- FASES RETORNO, FASE, NEUTRO E TERRA RESPECTIVAMENTE

NOTAS

1 – TUBOS E CONEXÕES SÃO DA PVC RÍGIDO CLASSE A MARCA TIGRE OU SIMILAR.
2 – CONDUTORES NÃO ESPECIFICADOS SÃO DE BITOLA # 2,5 mm2.
3 – ELEMENTOS NÃO ESPECIFICADOS SÃO DE BITOLA # 2,5.
4 – TODOS OS CONDUTORES DEVERÃO SER DE COBRE COM CONTINUIDADE DO NEUTRO À HASTE.
5 – IDENTIFICAR AS FASES, NEUTRO E TERRA COM CORES: AMARELA, BRANCA E VERMELHA RESPECTIVAMENTE, DESDE A ENTRADA DE ENERGIA ATÉ A MEDIÇÃO.
6 – TODAS PARTES METÁLICAS NORMALMENTE NÃO ENERGIZADAS DEVERÃO SER ATERRADAS.
7 – OS DISJUNTORES ATÉ 100 A INSTALADOS NO Q.M. DEVERÃO SER ADQUIRIDOS DE FABRICANTES CREDENCIADOS NA COPEL.
8 – A BARRA DE NEUTRO DEVERÁ SER FIXADA SOBRE ISOLADORES E A DE TERRA DIRETA NO QUADRO.
9 – O PONTO DE ENTRADA DEVERÁ SER ACORDADO DE FABRICANTE CREDENCIADO NA COPEL OU SE CONSTRUÍDO NO LOCAL DE ACORDO COM A NTC 9–17130.
10 – OS ELETRODUTOS ENTERRADOS EM LOCAIS SUJEITOS A TRAFEGO DE VEÍCULOS, DEVERÃO SER ENVELOPADOS EM CONCRETO.
11 – TABELA

TABELA DE EQUIVALÊNCIA DE UNIDADE	
3/4"	16 mm
1"/2"	20 mm
3/4"	25 mm
1"	32 mm
1.1/2"	40 mm
1.1/2"	50 mm

13 – AS PLAQUETAS DE IDENTIFICAÇÃO DEVERÃO SER REBITADAS OU APARAFUSADAS NO CENTRO DE MEDIÇÃO.

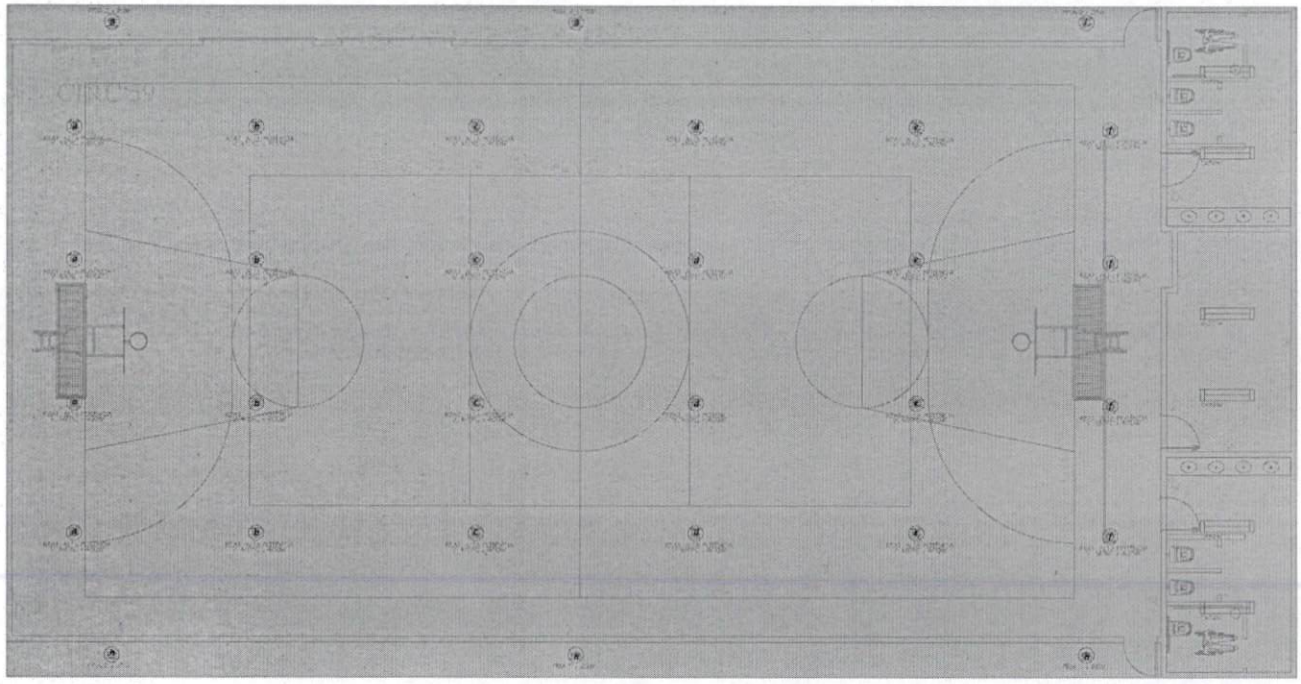

LIMITE DOS QUADROS

- Q T1
- Q T2
- Q T3
- Q T4

Q 1

- Q T5
- Q T6
- Q T7

Q 2

- Q T8 – Q 3

QUADRO QUART. LUMINÁRIAS							
		Luminária	Q.=Qtmd.	Tipo	Potência	Q.=total	
Q 1	Q T1	FLUOR.	2	fita	32w	61	
	Q T2	FLUOR.	2	fita	32w	36	
	Q T3	FLUOR.	2	fita	32w	63	
		FLUOR.	2	fita	32w	63	
		ARAND.	1	fita	32w	32	
	Q T4	FLUOR.	2	fita	32w	36	
		ARAND.	1	fita	32w	63	
Q 2	Q T5	FLUOR.	2	fita	32w	64	
	Q T6	FLUOR.	2	fita	32w	35	
	Q T7	FLUOR.	2	fita	32w	38	
Q 3		ALUMÍN.	1	h. mont.	400w	39	
		PLAFON	2	fita	20w	17	

QUADRO TS TUG–TUE–MT		
TIPO	MODELO	Q
bomeda	3P+T+150A	331
bomeda	3P+T+350A	35
interruptor	175	38
interruptor	275	12
interruptor	375	35

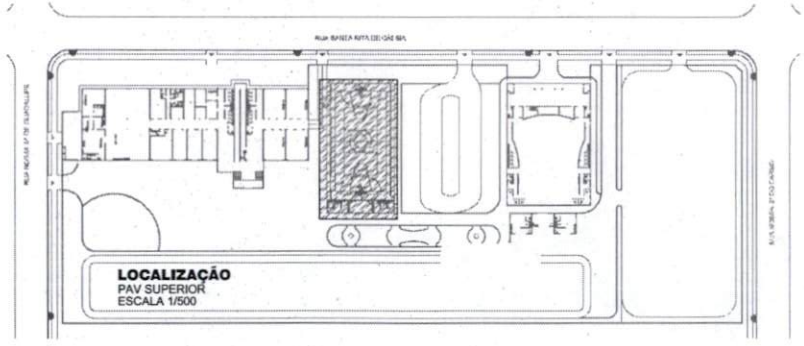

PREF. FAZENDA RIO GRANDE
Folha nº 182
Assinatura

PM FAZENDA RIO GRANDE
Folha n.º 36
Assinatura

CONSTRUÇÃO DA ESCOLA MUNICIPAL ISABEL CRISTINA SCHWALBE BORGES

PREFEITURA FAZENDA RIO GRANDE

FAZENDA RIO GRANDE

EI6-05 PROJETO ELÉTRICO - GINÁSIO
PLANTA BAIXA
DISTRIBUIÇÃO

SECRETARIA MUNICIPAL DE OBRAS PÚBLICAS

QUADRO QUANT. LUMINÁRIAS					
	Luminária	Q-lâmp.	Tipo	Potência	Q-total
Q T1	LED TET.	1	ELETR	1.100 LUM/12w	101
	LED PAR.	1	ELETR	1.100 LUM/12w	10
	FLUOR	2	frio	32w	26

QUADRO TS TUG-TUE-INT		
TIPO	MODELO	Q
tomada	2P+1T=10A	66
tomada	2P+1T=20A	16
interruptor	1TS	20
interruptor	2TS	12
interruptor	3TS	08

CONVENÇÕES

- TUBULAÇÃO NA LAJE OU NO FORRO
- TUBULAÇÃO NA PAREDE
- TUBULAÇÃO NO PISO
- ELETRO CALHA
- TOMADA BAIXA – h=0,30m DO PISO ACABADO
- TOMADA BIFÁSICA – h=0,30/ 1,10 2,10m DO PISO ACABADO
- TOMADA MÉDIA – h=1,10m DO PISO ACABADO
- TOMADA ALTA – h=2,20m DO PISO ACABADO
- TOMADA ANTENA – h=0,30m 2,10m DO PISO ACABADO
- TOMADA TELEFONE – h=0,30m DO PISO ACABADO
- TOMADA LÓGICA – h=0,30m DO PISO ACABADO
- PONTO DE LUZ NO TETO
- PONTO DE LUZ NA PAREDE OU MURO – h=2,00m
- INTERRUPTOR SIMPLES 1 TECLA – h=1,10m
- INTERRUPTOR SIMPLES 2 TECLA – h=1,10m
- INTERRUPTOR PARALELO – h=1,10m
- QUADRO GERAL
- TUBULAÇÃO QUE SOBE
- TUBULAÇÃO QUE DESCE
- FASE, RETORNO, FASE, NEUTRO E TERRA RESPECTIVAMENTE

NOTAS
1 – TUBOS E CONEXÕES SÃO EM PVC RÍGIDO CLASSE A, MARCA TIGRE OU SIMILAR.
2 – CONDUTORES NÃO ESPECIFICADOS SÃO DE BITOLA # 2,5 mm2.
3 – ELETRODUTOS NÃO ESPECIFICADOS SÃO DE BITOLA # 3/4".
4 – O CONDUTOR DE ATERRAMENTO DEVERÁ SER CONTÍNUO DO NEUTRO À HASTE.
5 – IDENTIFICAR AS FASES A, B E C NAS CORES AMARELA, BRANCA E VERMELHA RESPECTIVAMENTE, DESDE A ENTRADA DE ENERGIA ATÉ A MEDIÇÃO.
6 – TODAS PARTES METÁLICAS NORMALMENTE NÃO ENERGIZADAS DEVERÃO SER ATERRADAS.
7 – OS DISJUNTORES ATÉ 100 A INSTALADOS NO QLM, DEVERÃO SER ADQUIRIDOS DE FABRICANTES CADASTRADOS NA COPEL.
8 – A BARRA DE NEUTRO DEVERÁ SER FIXADA SOBRE ISOLADORES E A DE TERRA DIRETA NO QUADRO.
9 – O POSTE DE ENTRADA DEVERÁ SER ADQUIRIDO DE FABRICANTE CADASTRADO NA COPEL OU SE CONSTRUÍDO NO LOCAL DE ACORDO COM A NTC 9-1710E.
10 – OS ELETRODUTOS EMBUTIDOS EM LOCAIS SUJEITOS A TRAFEGO DE VEICULOS, DEVERÃO SER ENVELOPADOS EM CONCRETO.
11 – TABELA

TABELA DE EQUIVALÊNCIA DE UNIDADE
3/8" 16 mm
1/2" 20 mm
3/4" 25 mm
1" 32 mm
1 1/4" 40 mm
1 1/2" 50 mm

12 – AS PLAQUETAS DE IDENTIFICAÇÃO DEVERÃO SER REBITADAS OU APARAFUSADAS NO CENTRO DE MEDIÇÃO.

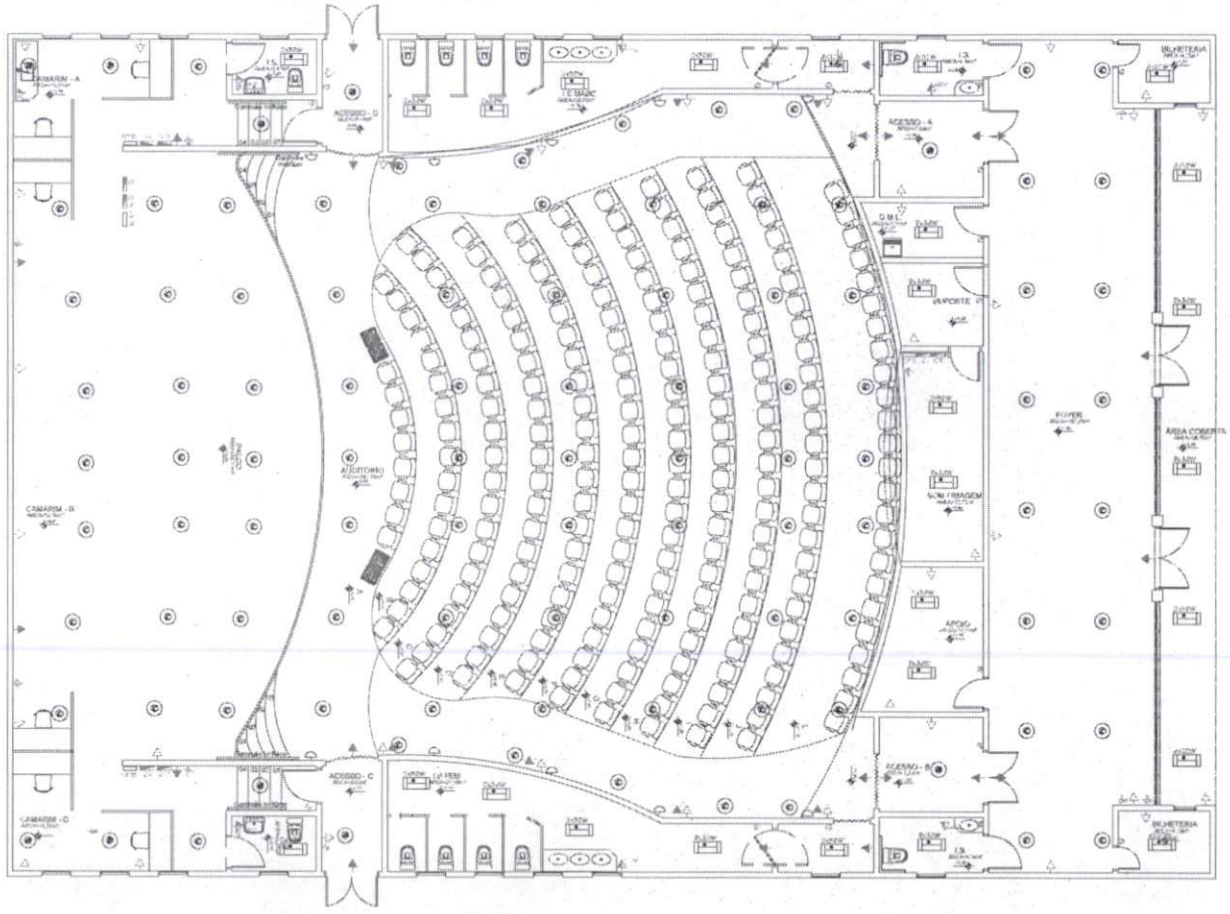

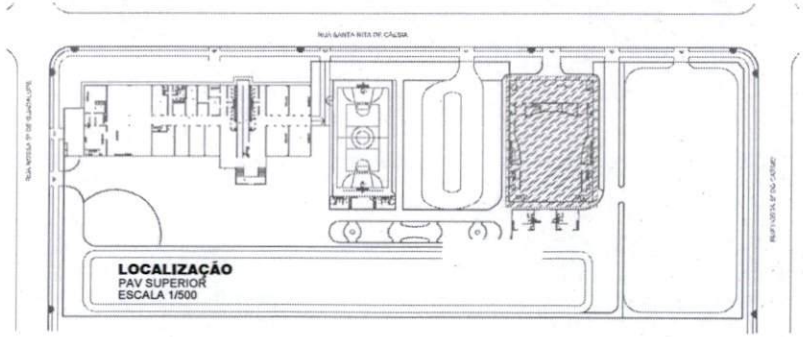

PREF. FAZENDA RIO GRANDE
Folha nº
Assinatura

PM FAZENDA RIO GRANDE
37
Folha n.º
Assinatura

CONSTRUÇÃO DA ESCOLA MUNICIPAL ISABEL CRISTINA SCHARLAU BORGES

PREFEITURA FAZENDA RIO GRANDE

FAZENDA RIO GRANDE

PROJETO ELÉTRICO - TEATRO

PONTOS ELÉTRICOS

EI6-06

SECRETARIA MUNICIPAL DE OBRAS PÚBLICAS

QUADRO QUANT. LUMINÁRIAS					
		Q-lâmp.	Tipo	Potência	Q-total
Q T1	FLUOR	2	fria	32w	12

QUADRO T5 TUG-TUE-INT		
TIPO	MODELO	Q
tomada	2P+1T=10A	12
tomada	2P+1T=20A	02
interruptor	2TS	03

CONVENÇÕES

- TUBULAÇÃO NA LAJE OU NO FORRO
- TUBULAÇÃO NA PAREDE
- TUBULAÇÃO NO PISO
- ELETRO CALHA
- TOMADA BAIXA – h=0.30m DO PISO ACABADO
- TOMADA BIFÁSICA – h=0.30 1,10 2,10m DO PISO ACABADO
- TOMADA MÉDIA – h=1.10m DO PISO ACABADO
- TOMADA ALTA – h=2.20m DO PISO ACABADO
- TOMADA ANTENA – h=0.30m 2,10m DO PISO ACABADO
- TOMADA TELEFONE – h=0,30m DO PISO ACABADO
- TOMADA LÓGICA – h=0,30m DO PISO ACABADO
- PONTO DE LUZ NO TETO
- PONTO DE LUZ NA PAREDE OU MURO – h=2.00m
- INTERRUPTOR SIMPLES 1 TECLA – h=1.10m
- INTERRUPTOR SIMPLES 2 TECLA – h=1.10m
- INTERRUPTOR PARALELO – h=1.10m
- QUADRO GERAL
- TUBULAÇÃO QUE SOBE
- TUBULAÇÃO QUE DESCE
- FIOS: RETORNO, FASE, NEUTRO E TERRA RESPECTIVAMENTE

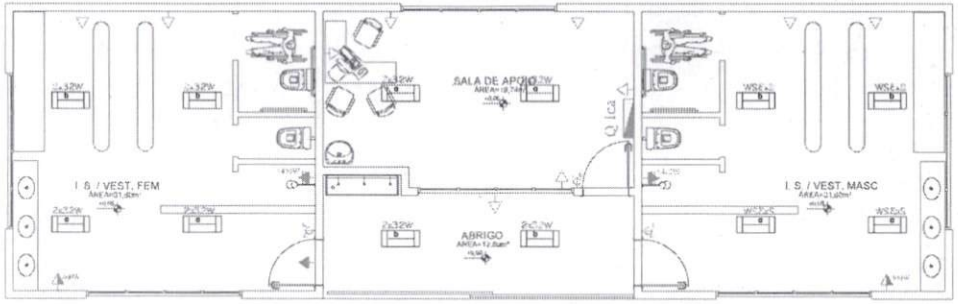

NOTAS
1 – TUBOS E CONEXÕES SÃO EM PVC RÍGIDO CLASSE A, MARCA TIGRE OU SIMILAR.
2 – CONDUTORES NÃO ESPECIFICADOS SÃO DE BITOLA # 2,5 mm2.
3 – ELETRODUTOS NÃO ESPECIFICADOS SÃO DE BITOLA ø 3/4".
4 – O CONDUTOR DE ATERRAMENTO DEVERÁ SER CONTÍNUO DO NEUTRO À HASTE.
5 – IDENTIFICAR AS FASES: A, B E C NAS CORES AMARELA, BRANCA E VERMELHA RESPECTIVAMENTE, DESDE A ENTRADA DE ENERGIA ATÉ A MEDIÇÃO.
6 – TODAS PARTES METÁLICAS NORMALMENTE NÃO ENERGIZADAS DEVERÃO SER ATERRADAS.
7 – OS DISJUNTORES ATÉ 100 A INSTALADOS NO Q.M. DEVERÃO SER ADQUIRIDOS DE FABRICANTES CADASTRADOS NA COPEL.
8 – A BARRA DE NEUTRO DEVERÁ SER FIXADA SOBRE ISOLADORES E A DE TERRA DIRETA NO QUADRO.
9 – O POSTE DE ENTRADA DEVERÁ SER ADQUIRIDO DE FABRICANTE CADASTRADO NA COPEL OU SE CONSTRUÍDO NO LOCAL DE ACORDO COM A NTC 9–17100.
10 – OS ELETRODUTOS EMBUTIDOS EM LOCAIS SUJEITOS A TRAFÉGO DE VEÍCULOS, DEVERÃO SER ENVELOPADOS EM CONCRETO.
11 – TABELA

TABELA DE EQUIVALÊNCIA DE UNIDADE	
3/8"	16 mm
1/2"	20 mm
3/4"	25 mm
1"	32 mm
1.1/4"	40 mm
1.1/2"	50 mm

12 – AS PLAQUETAS DE IDENTIFICAÇÃO DEVERÃO SER REBITADAS OU APARAFUSADAS NO CENTRO DE MEDIÇÃO.

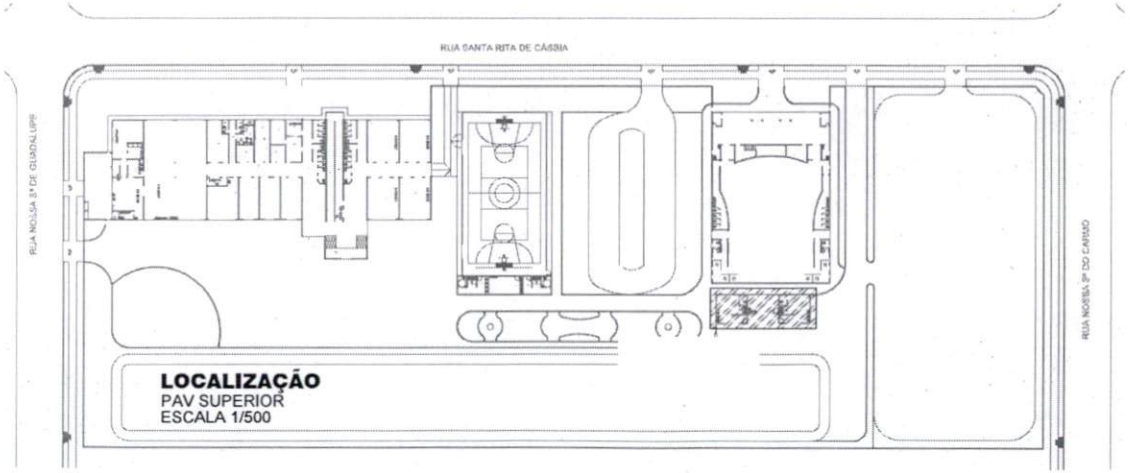

LOCALIZAÇÃO
PAV SUPERIOR
ESCALA 1/500

PREF. FAZENDA RIO GRANDE
Folha nº 489
Assinatura

PM FAZENDA RIO GRANDE
Folha n.º 38
Assinatura

OBRA: CONSTRUÇÃO DA ESCOLA MUNICIPAL ISABEL CRISTINA SCHWALBE BORGES

PROPRIETÁRIO: PREFEITURA FAZENDA RIO GRANDE
CNPJ n. 95.625.096/0001-42

FAZENDA RIO GRANDE

FOLHA: Elé-07

PROJETO ELÉTRICO - CENTRO DE APOIO
PLANTA PAV TÉRREO
DISTRIBUIÇÃO

ESCALA: 1:50

RESP. TÉCNICO: ENG. CIVIL SANDRO TEIXEIRA RIBEIRO CREA-RS 087.121-D/PR

DESENHO:

SECRETARIA MUNICIPAL DE OBRAS PÚBLICAS

DIAGRAMA MULTI FILAR

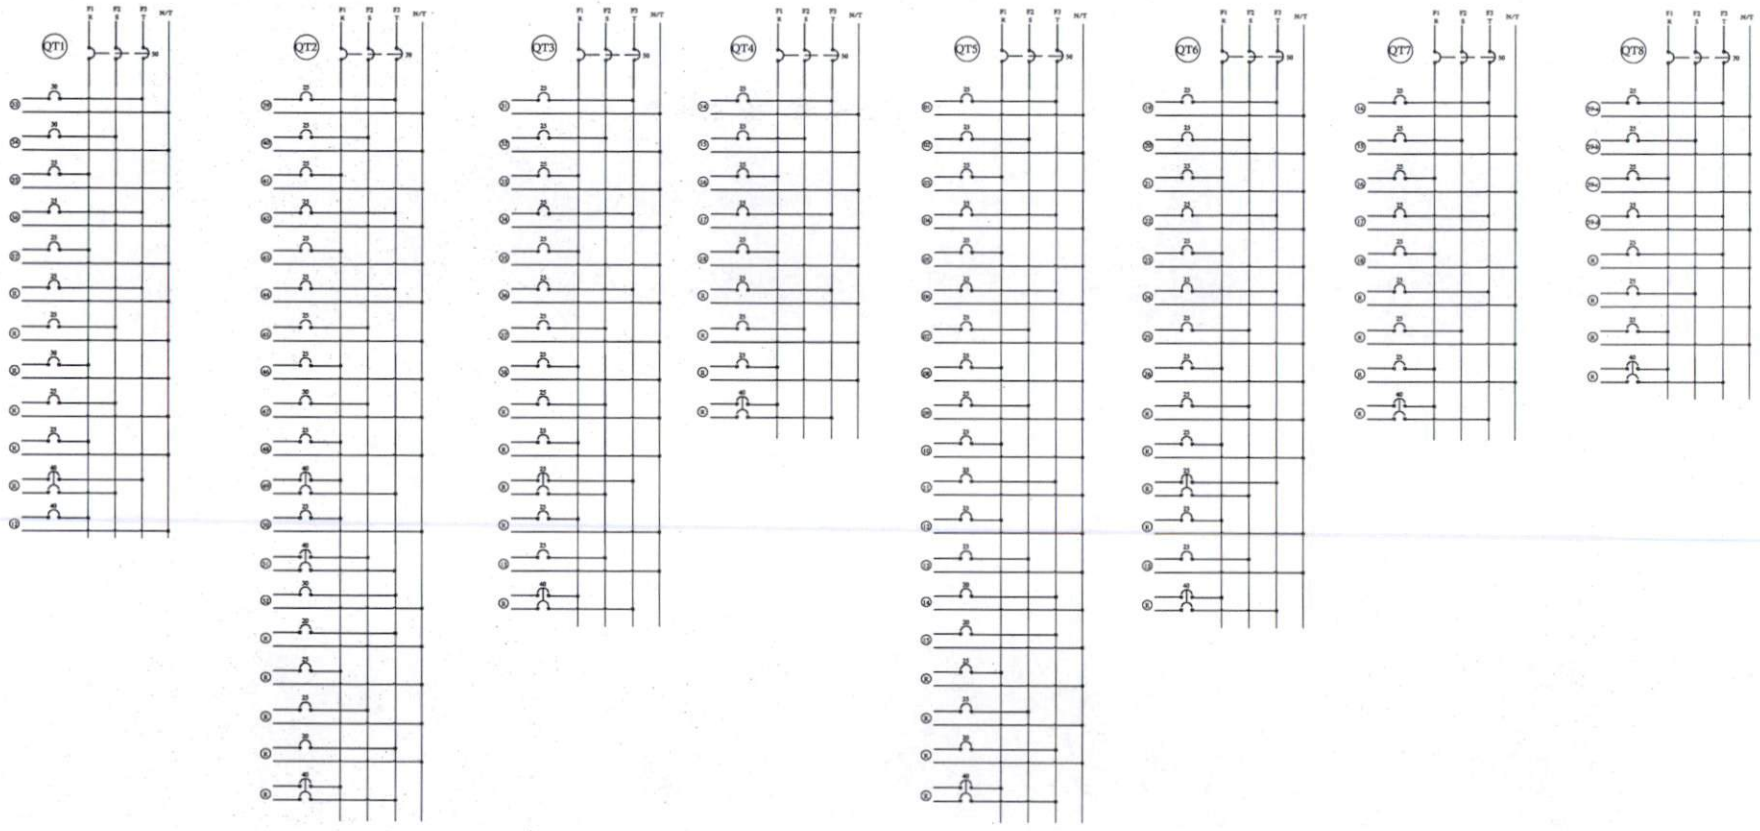

PREF. FAZENDA RIO GRANDE
Folha nº 190
Assinatura

PM FAZENDA RIO GRANDE
Folha nº 39
Assinatura

CONSTRUÇÃO DA ESCOLA MUNICIPAL ISABEL CRISTINA SCHWALBE BORGES

PROPRIETÁRIO: PREFEITURA FAZENDA RIO GRANDE

FAZENDA RIO GRANDE

PRANCHA: Elé-08

PROJETO ELÉTRICO
DIAGRAMAS - ESCOLA E GINÁSIO
DISTRIBUIÇÃO

SECRETARIA MUNICIPAL DE OBRAS PÚBLICAS

ESCALAS: FORA DE ESCALA

RESP. TÉCNICO: ENG. CIVIL SANDRO TEIXEIRA RIBEIRO CREA-MG.067.01-PR

DESENHO

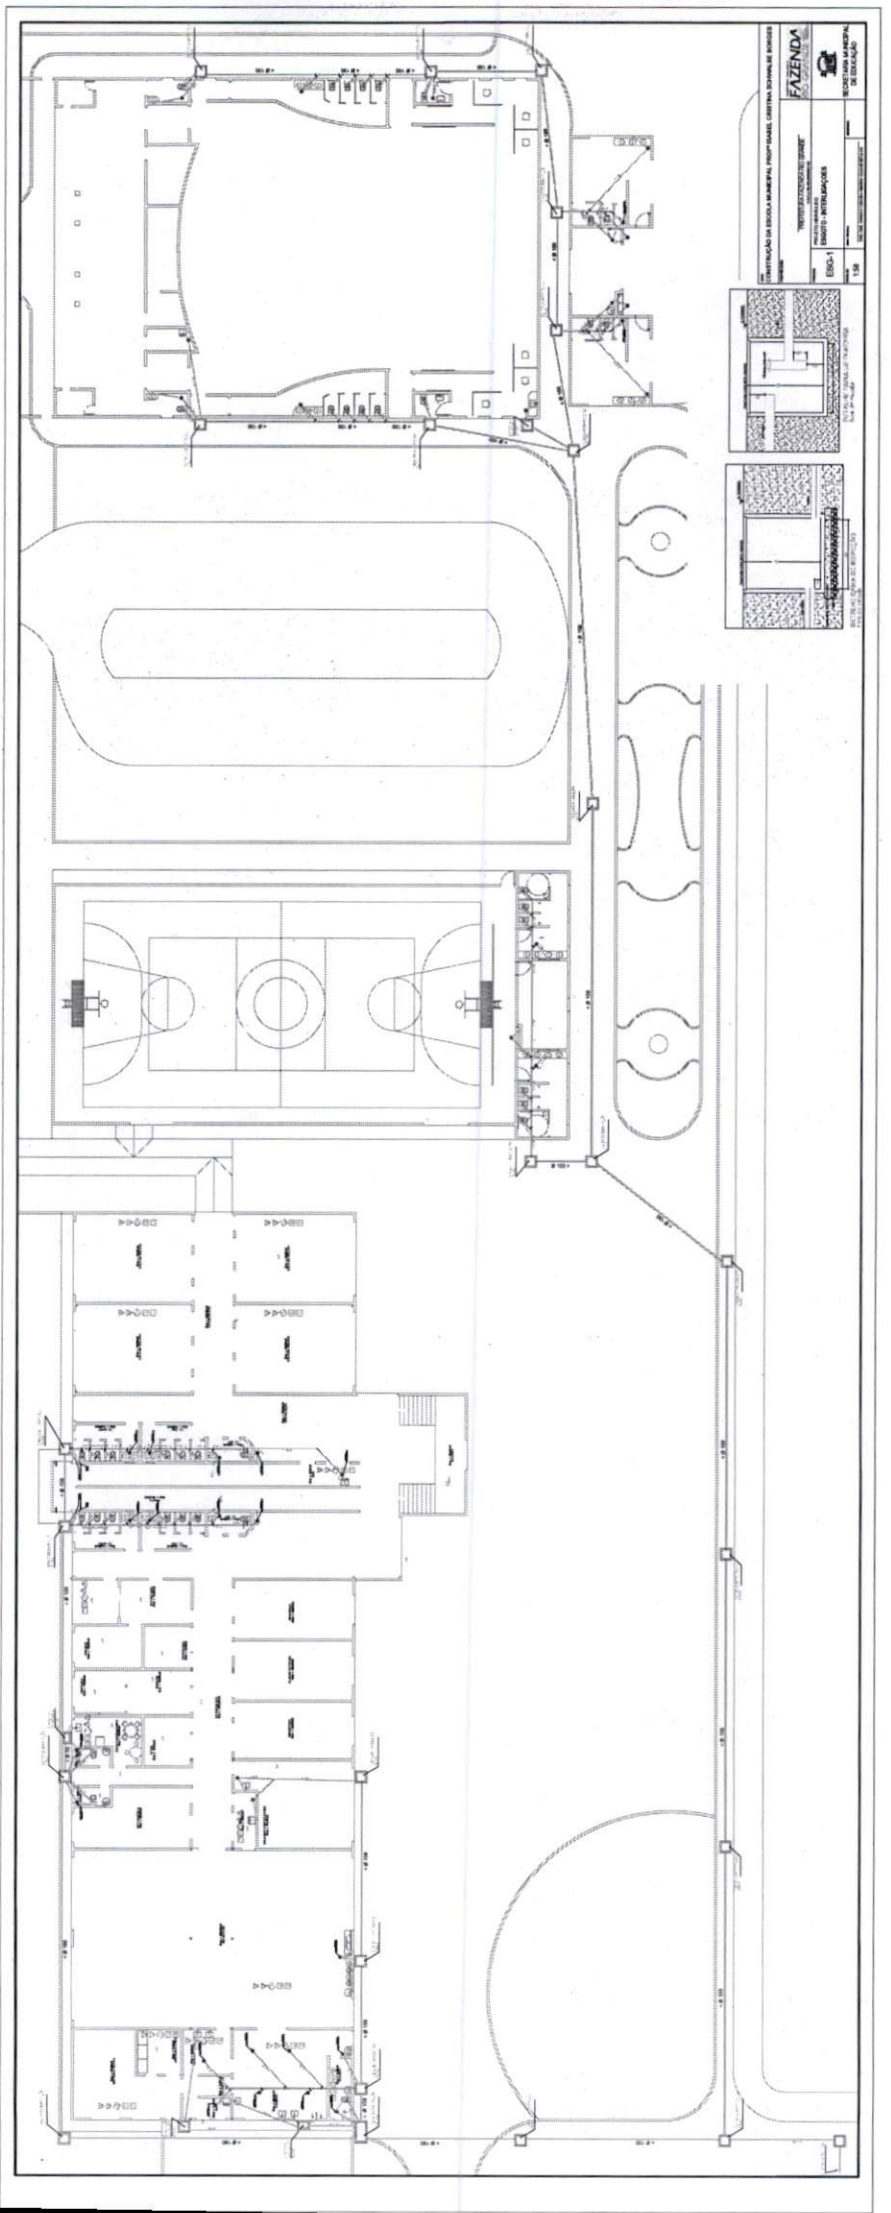

PM FAZENDA RIO GRANDE
40
Folha n.º
Assinatura

PREF. FAZENDA RIO GRANDE
491
Folha nº
Assinatura

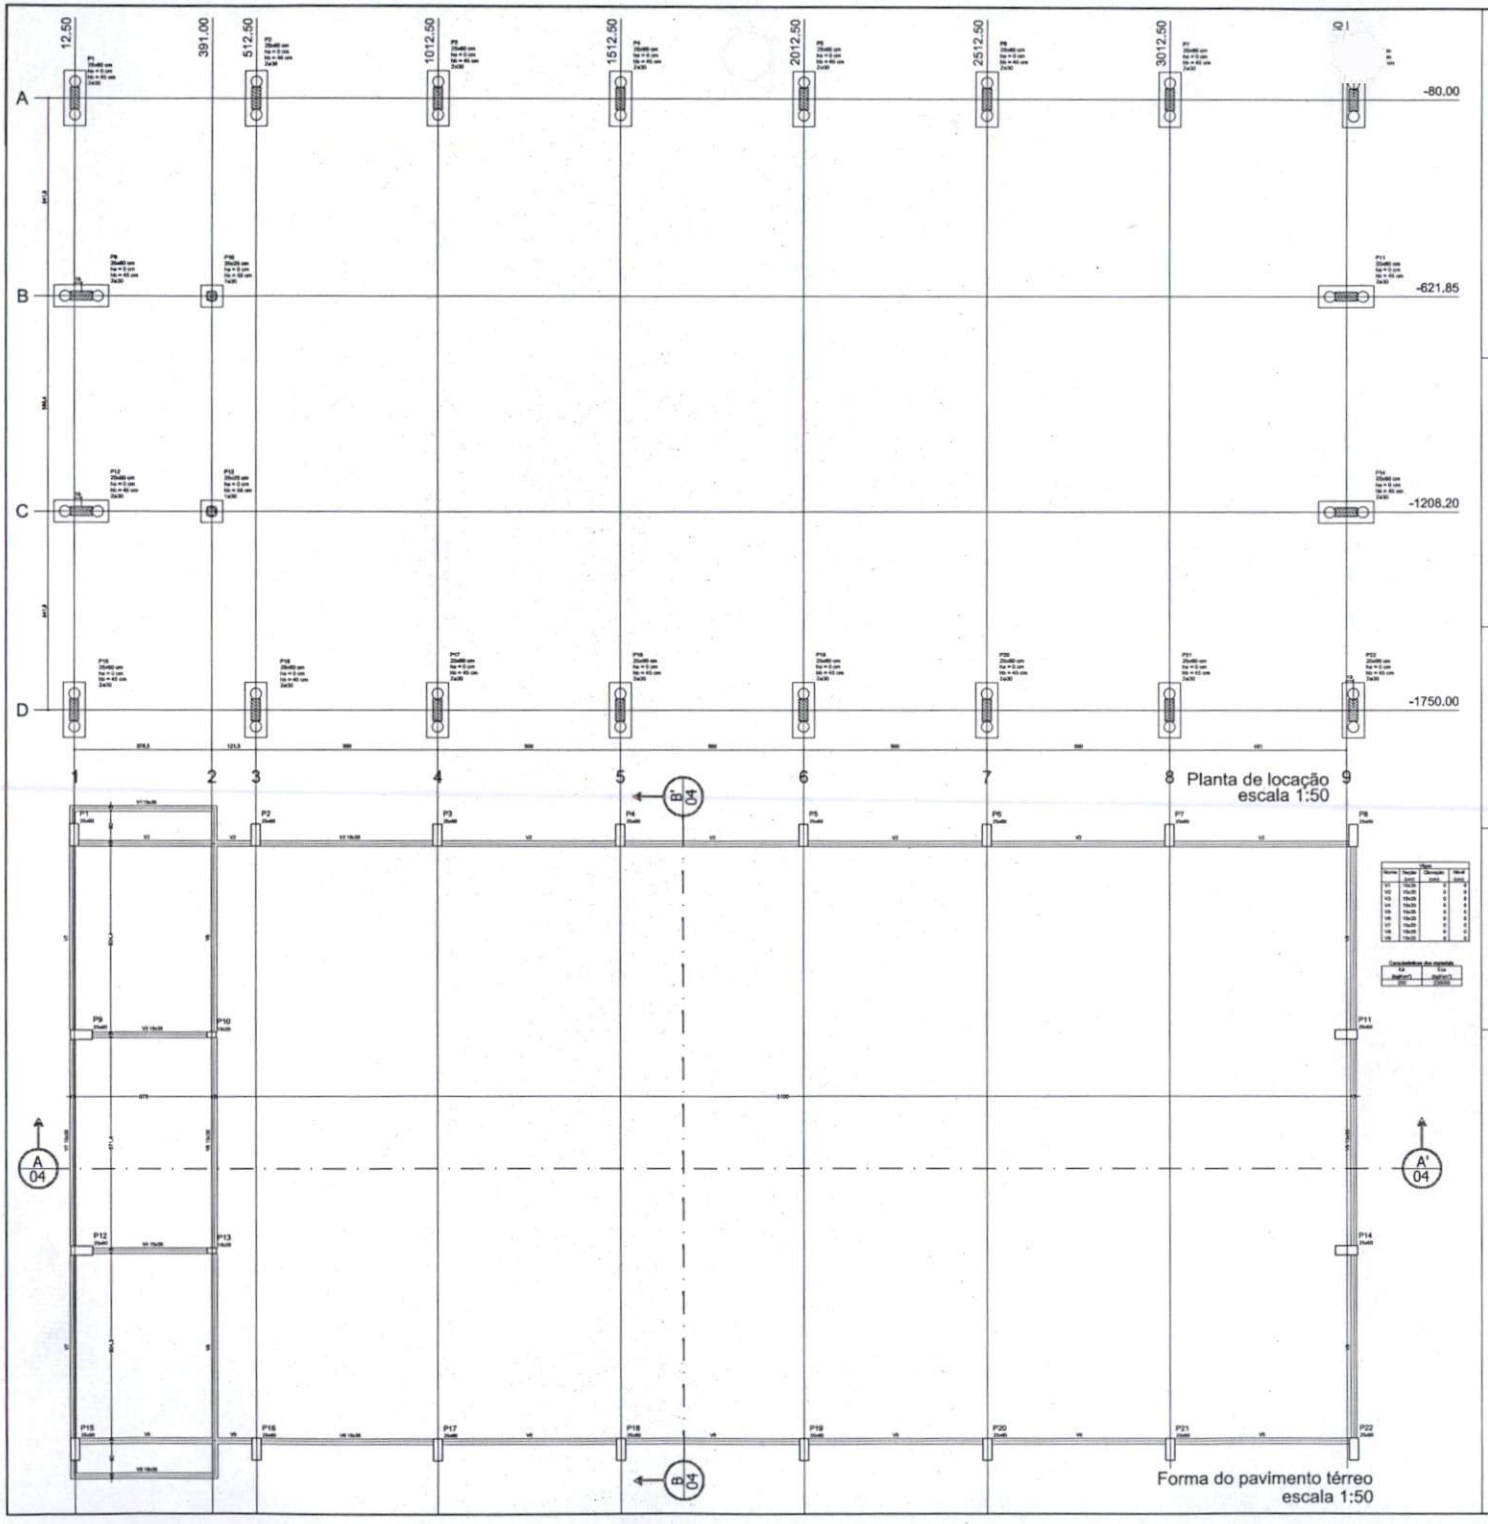

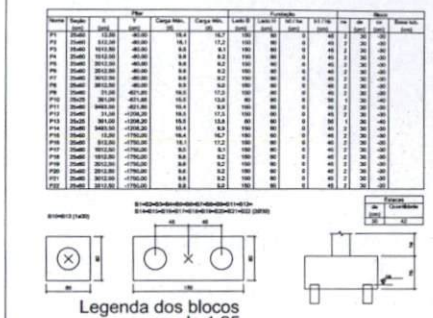

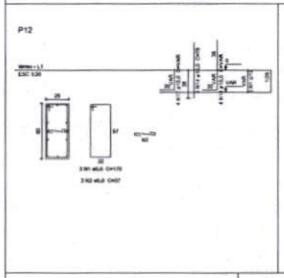

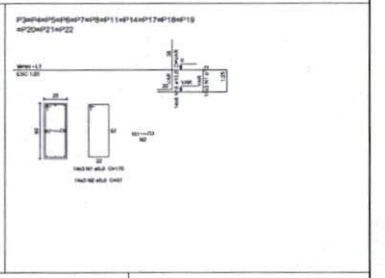

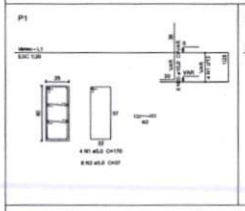

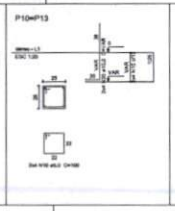

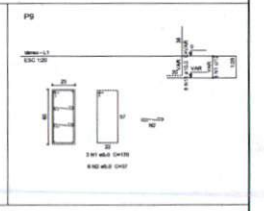

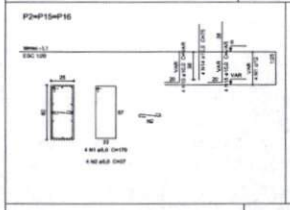

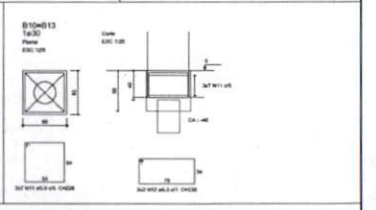

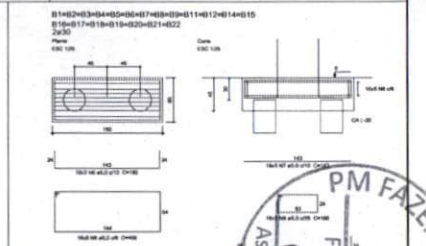

PREF. FAZENDA RIO GRANDE
Assinatura
Folha nº 192

PM FAZENDA RIO GRANDE
Assinatura
Folha nº 192

CONSTRUÇÃO DA ESCOLA MUNICIPAL ISABEL CRISTINA SCHWEITZER NEVES

PREFEITURA FAZENDA RIO GRANDE

FAZENDA
RIO GRANDE

PROJETO ESTRUTURAL - GINÁSIO DE ESPORTE
LOCAÇÃO
BLOCOS - PILARES TÉRREO
FORMA BALDRAME

EST-01

SECRETARIA MUNICIPAL DE OBRAS PÚBLICAS

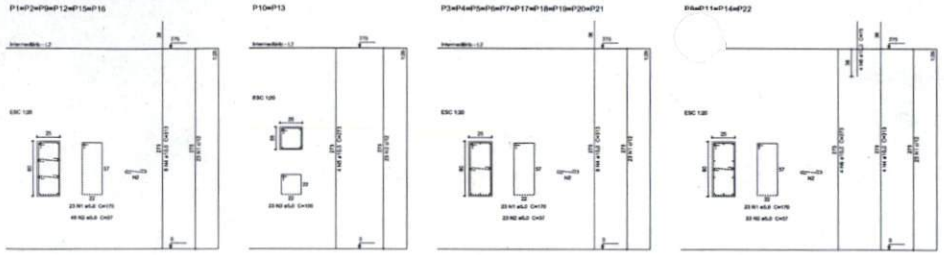

Relação do aço

AÇO	N	DIAM	Q	UNIT (cm)	C.TOTAL (cm)
CA50	1	6,3	440	170	74800
	3	6,3	888	31	27528
	2	6,3	48	130	6240
CA60	4	10,0	140	333	46620
	5	10,0	14	275	3850
	6	10,0	14	70	1260

Resumo do aço

AÇO	DIAM	C.TOTAL (m)	PESO = 10 % (kg)
CA50	10,0	534,3	329,2
CA60	6,3	1949,2	177,2
PESO TOTAL			
CA50	329,2		
CA60	177,2		

Vol. de concreto total (C-25) = 6,39 m³
Área de forma total = 58 m²

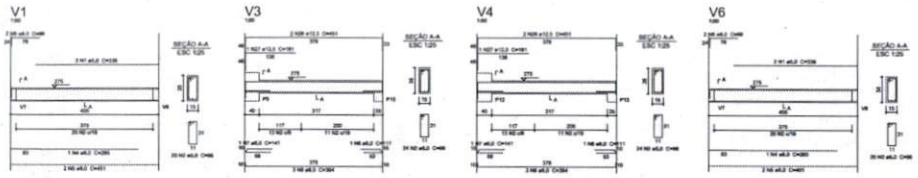

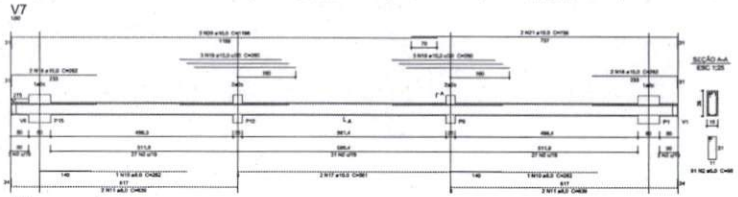

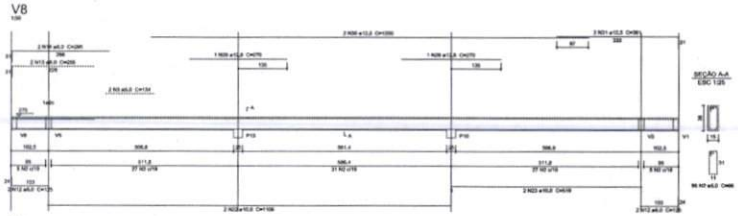

Resumo do aço das vigas do nível intermediário

AÇO	DIAM	C.TOTAL (m)	PESO = 10 % (kg)
CA50	6,3	394,1	113,2
	10,0	185,8	129,0
	12,5	99,3	91,4
	16,0	54,3	84,6
CA60	5,0	727,8	125,4
PESO TOTAL			
CA50	456,2		
CA60	125,4		

Vol. de concreto total (C-25) = 7,34 m³
Área de forma total = 116,76 m²

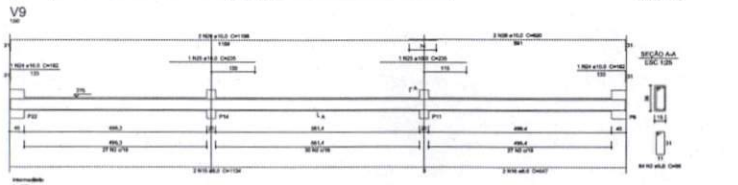

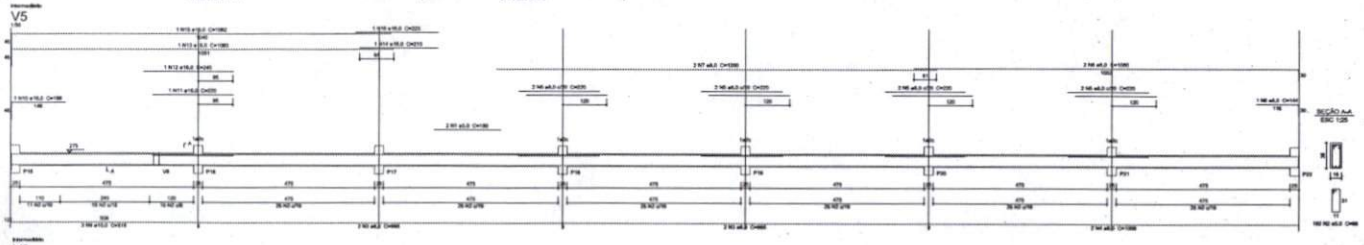

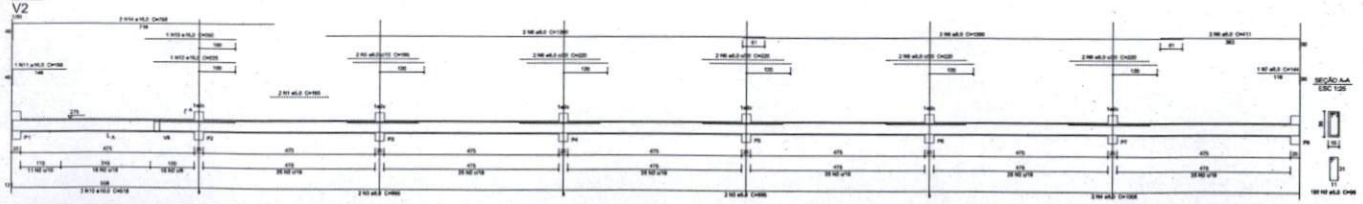

Armação positiva das lajes do pavimento intermediário
escala 1:50

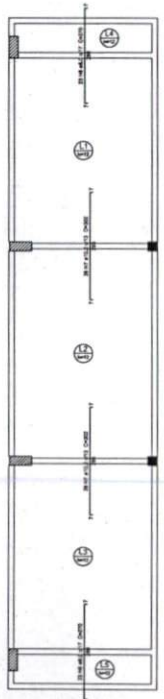

Armação negativa das lajes do pavimento intermediário
escala 1:50

Relação do aço

AÇO	N	DIAM	Q	UNIT (cm)	C.TOTAL (cm)
CA50	1	6,3	34	451	15334
	3	6,3	36	190	6816
	4	6,3	74	470	29411
	5	6,3	39	830	25140
	6	6,3	21	951	13537
CA60	7	6,0	40	270	10400
	8	10,0	80	360	19760

Resumo do aço

AÇO	DIAM	C.TOTAL (m)	PESO = 10 % (kg)
CA50	6,3	623,8	167,2
	8,0	134,2	83,8
	10,0	152,1	146,0
CA60	5,0	1824,4	30,8
PESO TOTAL			
CA50	329,2		
CA60	30,8		

Vol. de concreto total (C-25) = 7,89 m³
Área de forma total = 58,0 m²

PREF. FAZENDA RIO GRANDE
Folha nº 193
Assinatura

PM FAZENDA RIO GRANDE
Folha n.º 42
Assinatura

OBRA: CONSTRUÇÃO DA ESCOLA MUNICIPAL ISABEL CRISTINA SCHWALBE BORGES

PROPRIETÁRIO: PREFEITURA FAZENDA RIO GRANDE

PROJETO: PROJETO ESTRUTURAL - QUADRA DE ESPORTE

EST-02 — PILARES DO NÍVEL INTERMEDIÁRIO
VIGAS DO NÍVEL INTERMEDIÁRIO
LAJES

ELABORADO: [illegible]

DESENHO: [illegible]

FAZENDA RIO GRANDE

SECRETARIA MUNICIPAL DE OBRAS PÚBLICAS

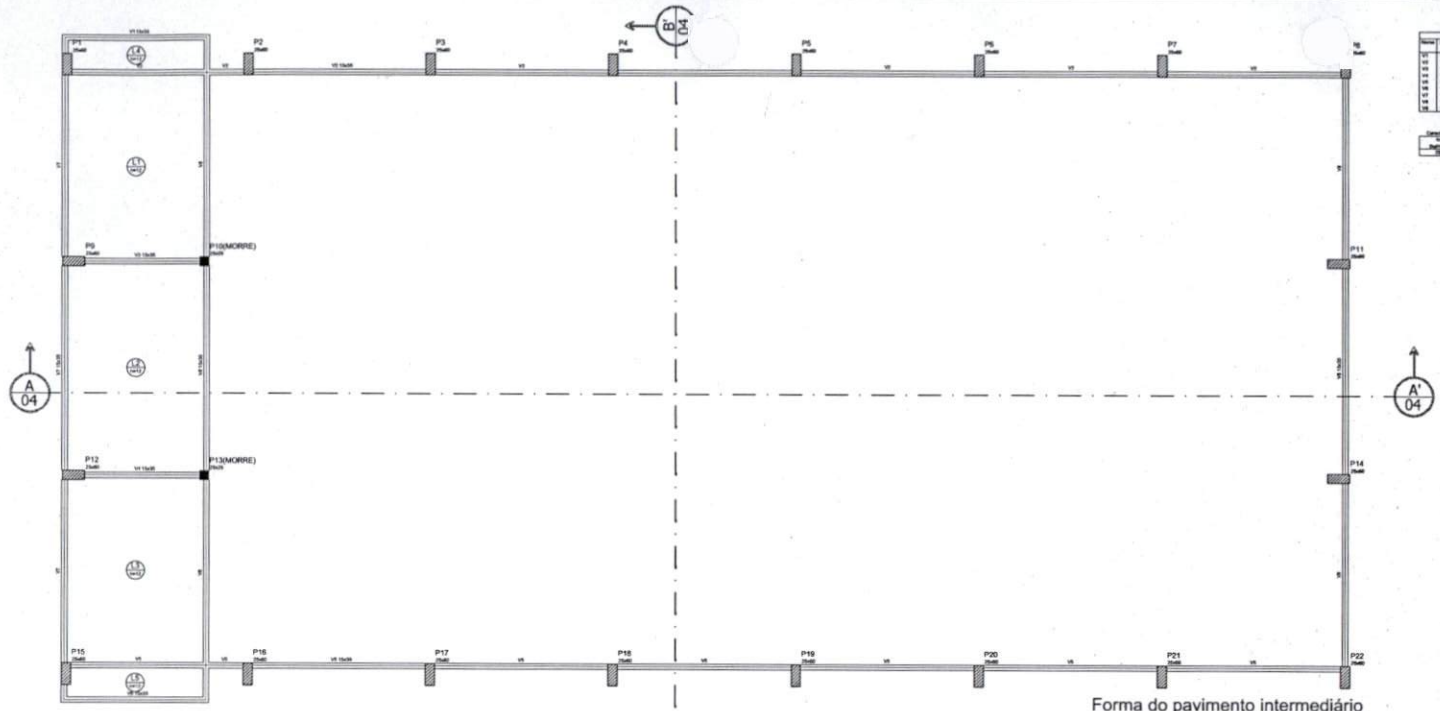

Forma do pavimento intermediário
escala 1:50

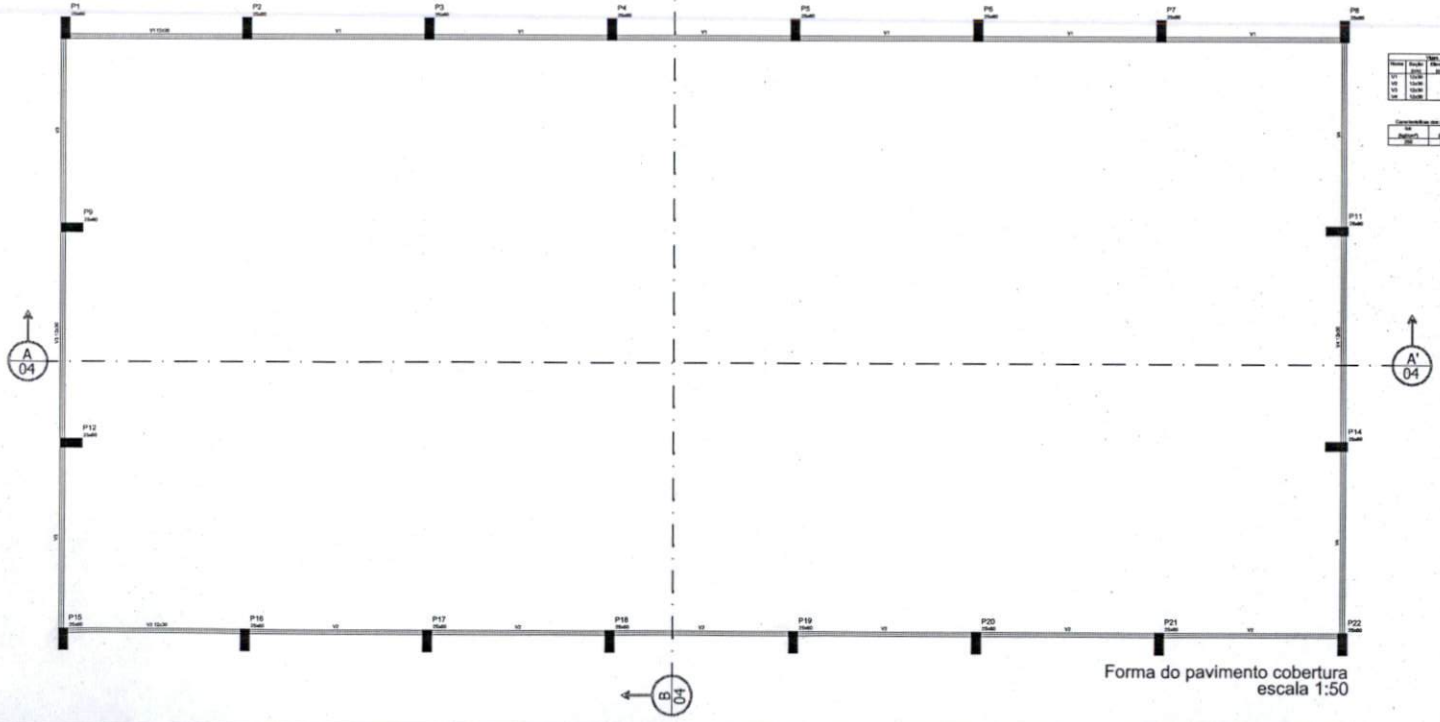

Forma do pavimento cobertura
escala 1:50

PREF. FAZENDA RIO GRANDE
Folha nº
Assinatura

PM FAZENDA RIO GRANDE
Folha n.º 43
Assinatura

CONSTRUÇÃO DA ESCOLA MUNICIPAL ISABEL CRISTINA SCHWALBE BORGES

PREFEITURA FAZENDA RIO GRANDE

FAZENDA RIO GRANDE

EST-03

PROJETO ESTRUTURAL - QUADRA DE ESPORTE
FORMAS DO NÍVEL INTERMEDIÁRIO
FORMAS DO NÍVEL SUPERIOR

SECRETARIA MUNICIPAL DE OBRAS PÚBLICAS

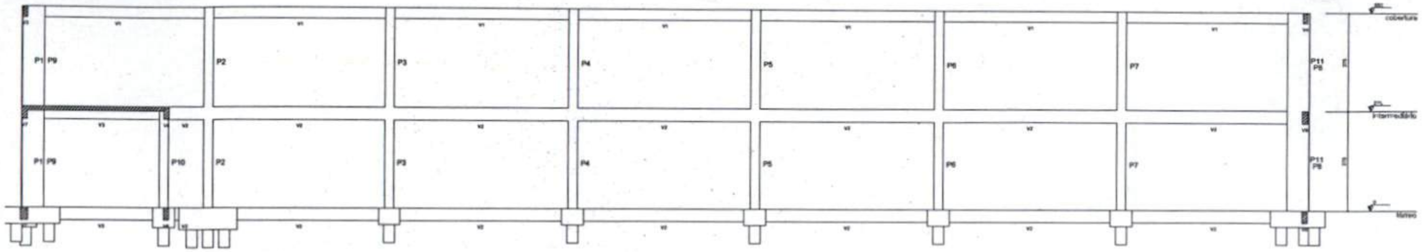

Corte A-A (projeto)
escala 1:50

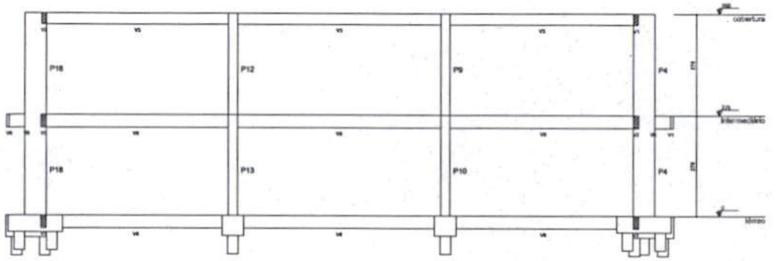

Corte B-B (projeto)
escala 1:50

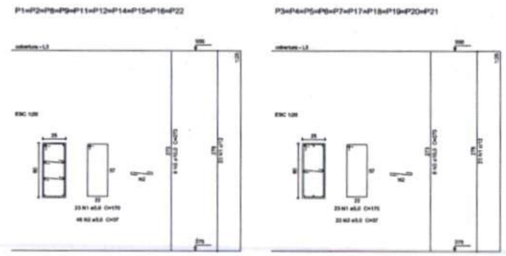

Relação do aço

AÇO	N	DIAM	Q	UNIT (cm)	C.TOTAL (cm)
CA60	1	5.0	[illegible]	175	[illegible]
	2	5.0	[illegible]	37	[illegible]
CA50	3	10.0	[illegible]	273	[illegible]

Resumo do aço

AÇO	DIAM	C.TOTAL (m)	PESO + 10 % (kg)
CA50	10.0	[illegible]	296.2
CA60	5.0	[illegible]	175.8

PESO TOTAL	
CA50	296.2
CA60	175.8

Vol. de concreto total (C-25) = [illegible] m³
Área de forma total = [illegible] m²

V3

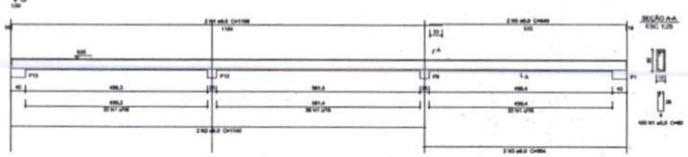

Resumo do aço

AÇO	DIAM	C.TOTAL (m)	PESO + 10 % (kg)
CA50	[illegible]	[illegible]	[illegible]
CA60	[illegible]	[illegible]	[illegible]

Vol. de concreto total (C-25) = [illegible] m³
Área de forma total = [illegible] m²

V4

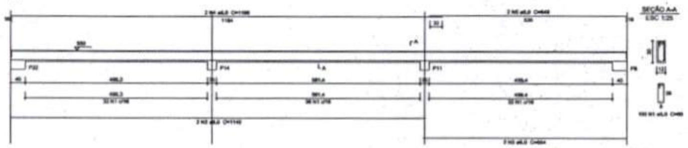

V1

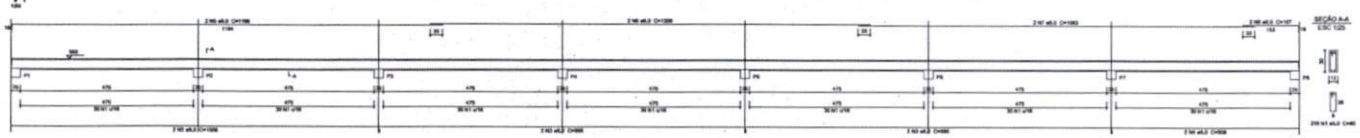

V2

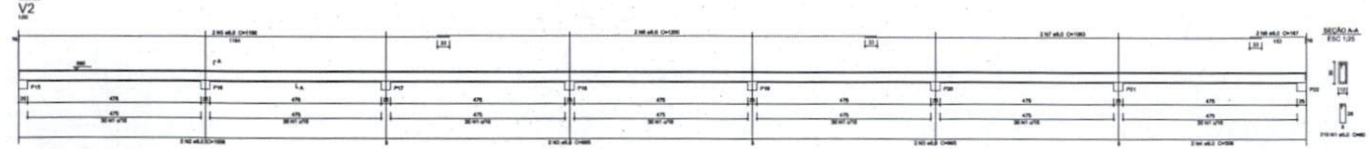

PREF. FAZENDA RIO GRANDE
Folha nº 295
Assinatura
PM FAZENDA RIO GRANDE
Folha n.º 44
Assinatura

CONSTRUÇÃO DA ESCOLA MUNICIPAL ISABEL CRISTINA SCHWALBE BORGES

PREFEITURA FAZENDA RIO GRANDE

FAZENDA RIO GRANDE

EST-04 | PROJETO ESTUTURAL - QUADRA DE ESPORTE
PILARES SUPERIORES
VIGAS SUPERIORES
CORTE - AA' - BB'

SECRETARIA MUNICIPAL DE OBRAS PÚBLICAS

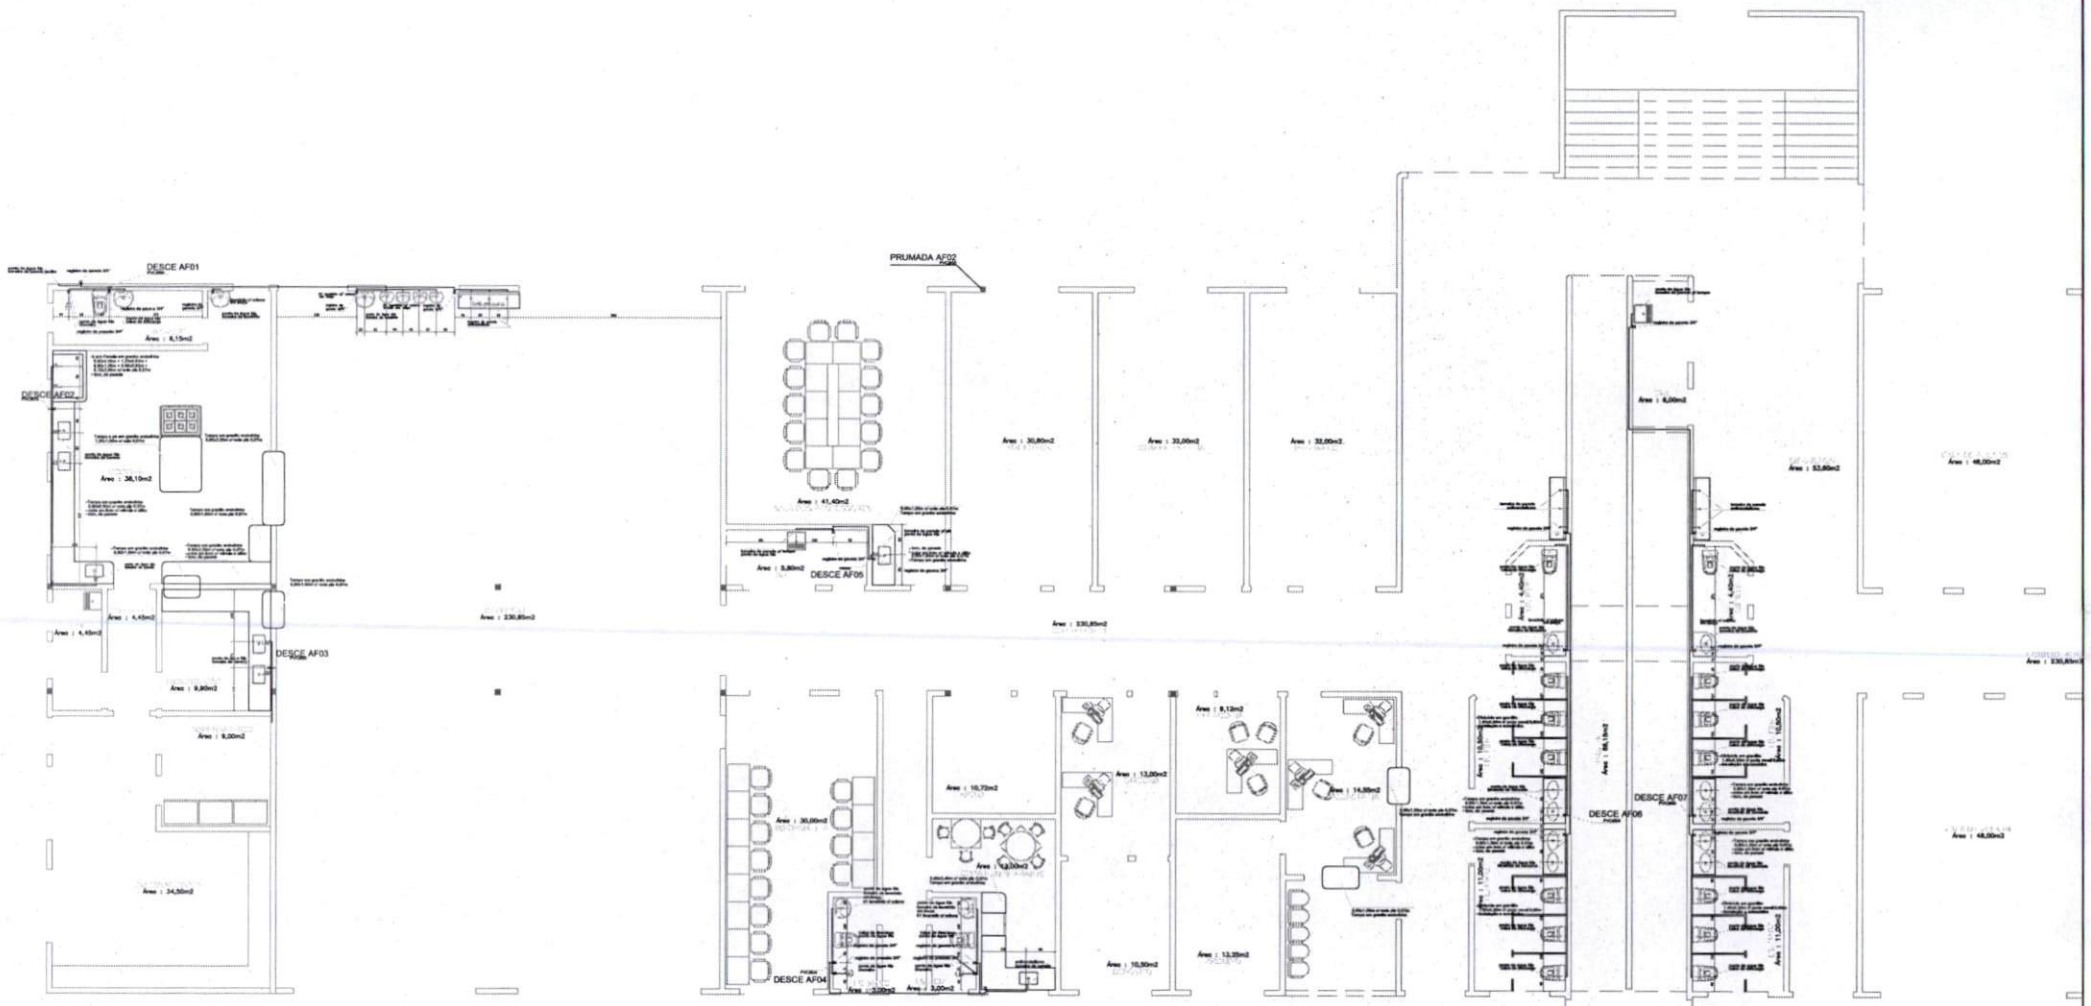

PREF. FAZENDA RIO GRANDE
Folha nº 196
Assinatura

PM FAZENDA RIO GRANDE
45
Folha n.º
Assinatura

CONSTRUÇÃO DA ESCOLA MUNICIPAL ISABEL CRISTINA SOTNAS E BORGES

PREFEITURA FAZENDA RIO GRANDE

FAZENDA RIO GRANDE

Haf-1

PROJETO HIDRÁULICO-PISCINA
PLANTA BAIXA - PAVIMENTO TÉRREO

1:50

SECRETARIA MUNICIPAL DE OBRAS PÚBLICAS

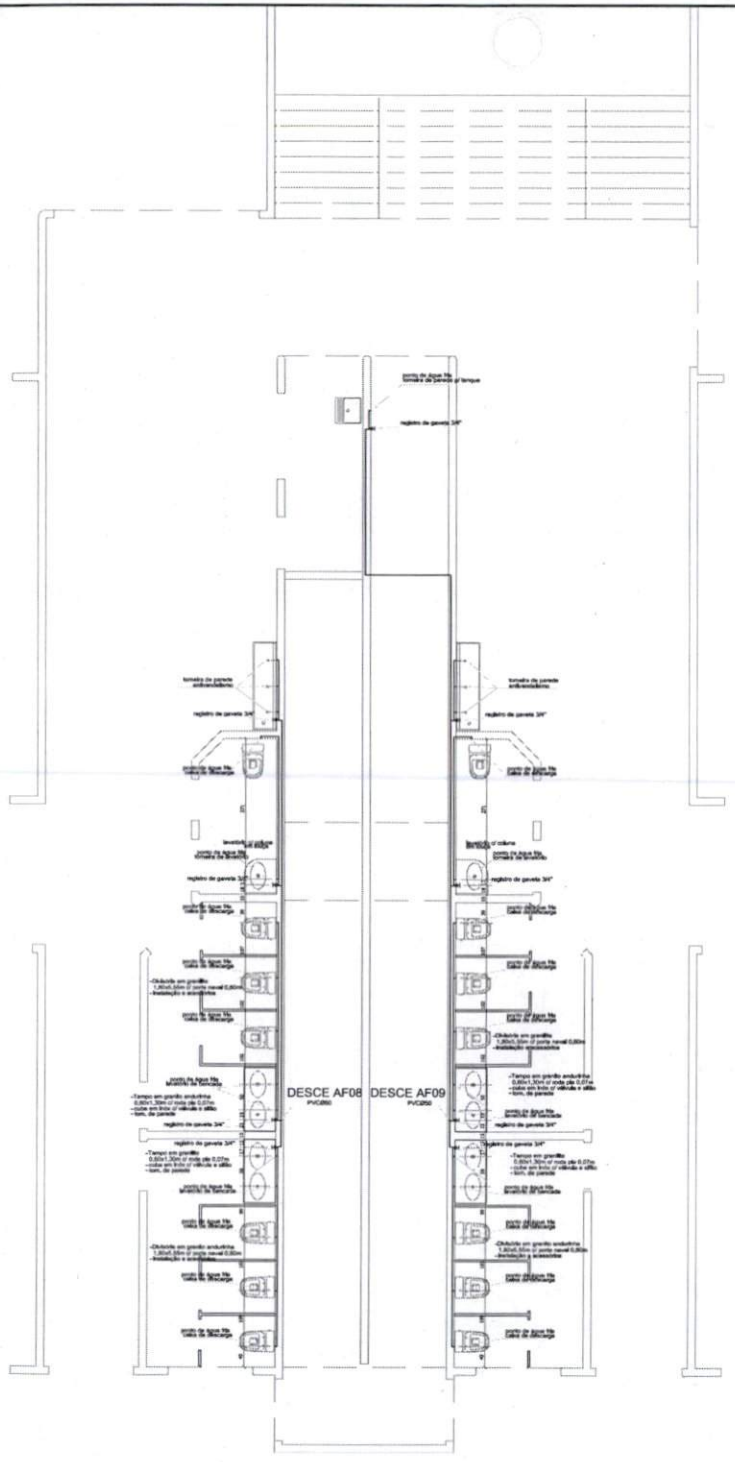

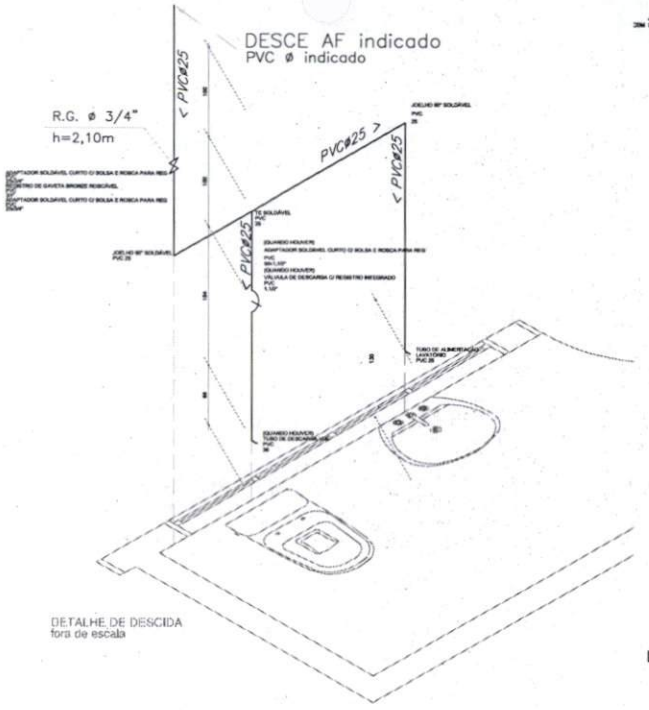

DETALHE DE DESCIDA
fora de escala

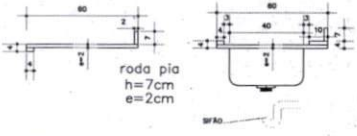

DETALHE
fora de escala

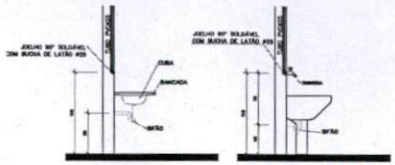

VISTA LATERAL DA LIGAÇÃO DE ÁGUA/ESGOTO
Sem Escala

VISTA LATERAL DA LIGAÇÃO DE ÁGUA/ESGOTO
Sem Escala

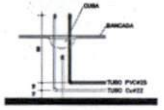

VISTA FRONTAL DA LIGAÇÃO DE ÁGUA/ESGOTO
Sem Escala

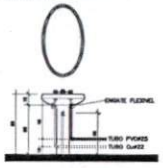

VISTA FRONTAL DA LIGAÇÃO DE ÁGUA/ESGOTO
Sem Escala

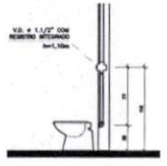

Detalhe Válvula de Descarga
Sem Escala

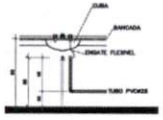

VISTA FRONTAL DA LIGAÇÃO DE ÁGUA/ESGOTO
Sem Escala

LAVATÓRIO DE BANCADA

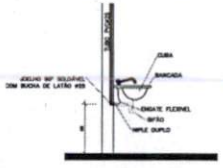

VISTA LATERAL DA LIGAÇÃO DE ÁGUA/ESGOTO
Sem Escala

LAVATÓRIO DE COLUNA

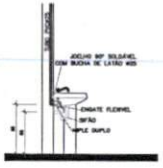

Distância do Ponto de esgoto do vaso Sanitário
Sem Escala

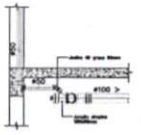

DETALHE VENTILAÇÃO
Sem Escala

ÁREA DESTINADA A S. M. DE URBANISMO DA PREFEITURA DE FAZENDA RIO GRANDE

PREF. FAZENDA RIO GRANDE
Folha nº 46
Assinatura

PM FAZENDA RIO GRANDE
Folha n.º 46
Assinatura

CONSTRUÇÃO DA ESCOLA MUNICIPAL ISABEL CRISTINA SCHWALBE BORGES

PREFEITURA FAZENDA RIO GRANDE

FAZENDA RIO GRANDE

PRANCHA: Haf-2	PROJETO HIDRÁULICO - ESCOLA PLANTA BAIXA - PAVIMENTO SUPERIOR ISOMÉTRICO DETALHE	SECRETARIA MUNICIPAL DE OBRAS PÚBLICAS
ESCALAS: 1:50	RESP. TÉCNICO: ENG. CIVIL SANDRO TEIXEIRA RIBEIRO CREA-RS/067479	DESENHO:

PREF. FAZENDA RIO GRANDE
Assinatura
Folha nº
458

PM FAZENDA RIO GRANDE
Assinatura
Folha n.º
47

PREFEITURA FAZENDA RIO GRANDE
PROJETO ARQUITETÔNICO
DESENHO SUPERIORES
FAZENDA
RIO GRANDE PARANÁ
SECRETARIA MUNICIPAL DE OBRAS PÚBLICAS
REQUALIFICAÇÃO DA ESCOLA MUNICIPAL ISABEL CRISTINA SCHMALZ RORIGUES
HBI-3

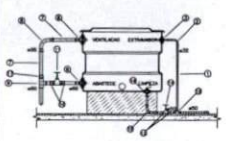

INSTALAÇÃO TÍPICA DE CAIXA D'ÁGUA – CORTE TRANSVERSAL

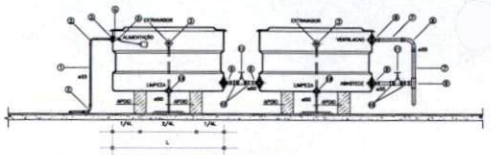

INSTALAÇÃO TÍPICA DE CAIXA D'ÁGUA – CORTE LONGITUDINAL

LEGENDA

ÁGUA FRIA

1–TUBO PVC.
2–CURVA 90° PVC SOLDÁVEL
3–ADAPTADOR SOLDÁVEL LONGO PVC, COM FLANGES LIVRES PARA CAIXA D'ÁGUA
4–LUVA PVC COM ROSCA
5–TORNEIRA BÓIA PARA CAIXA D'ÁGUA
6–ADAPTADOR SOLDÁVEL LONGO DE PVC, COM FLANGES LIVRES PARA CAIXA D'ÁGUA.
7–TUBO PVC RÍGIDO SOLDÁVEL
8–CURVA 90° PVC SOLDÁVEL
9–TÊ PVC SOLDÁVEL
10–ADAPTADOR SOLDÁVEL CURTO DE PVC, COM BOLSA E ROSCA PARA REGISTRO
11–REGISTRO DE ESFERA
12–TÊ PVC SOLDÁVEL
13–ADAPTADOR SOLDÁVEL CURTO DE PVC, COM BOLSA E ROSCA PARA REGISTRO
14–REGISTRO DE ESFERA
15–CURVA 90° PVC SOLDÁVEL
16–ADAPTADOR SOLDÁVEL LONGO DE PVC, COM FLANGES LIVRES PARA CAIXA D'ÁGUA
17–BUCHA DE REDUÇÃO SOLDÁVEL

NOTAS:

1– A CAIXA D'ÁGUA DEVE ESTAR A UMA ALTURA MÍNIMA DE 50cm. DO NÍVEL DA LAJE
2– TODOS OS DIÂMETROS COTADOS SÃO DIÂMETROS NOMINAIS (DIÂMETROS INTERNOS)
3– AS CAIXAS ACOPLADAS DE DESCARGA SERÃO ALIMENTADAS POR TUBULAÇÕES DE 25mm. (1")
4– NÃO É PERMITIDA A ALIMENTAÇÃO DE UMA TUBULAÇÃO POR OUTRA DE DIÂMETRO INFERIOR
5– AS INSTALAÇÕES DE ÁGUA FRIA SERÃO EXECUTADAS EM PVC SOLDÁVEL (PREFERENCIALMENTE DA MARCA TIGRE) E NÃO SERÁ PERMITIDO O AQUECIMENTO DOS TUBOS PARA A CONFECÇÃO DE CURVAS, EM CASO DE NECESSIDADE DE MUDANÇA NO TRAJETO DAS TUBULAÇÕES DEVEM SER UTILIZADAS AS CONEXÕES DEVIDAS
6–TODA A INSTALAÇÃO DEVERÁ SER TESTADA ANTES DO EMBUTIMENTO DEFINITIVO DAS TUBULAÇÕES
7– O EXTRAVASOR DA CAIXA D'ÁGUA DEVERÁ SER LANÇADO EM LOCAL VISÍVEL
8– AS LIGAÇÕES DOS APARELHOS DEVERÃO SER FEITAS CONFORME DETALHES CONSTANTES DESTE PROJETO
9– PARA DETALHES DE LIGAÇÃO DAS CAIXAS D'ÁGUA CONSULTAR DESENHOS ESPECÍFICOS CONSTANTES DESTE PROJETO
10– AS INSTALAÇÕES DEVEM SER EXECUTADAS APÓS A DEFINIÇÃO DE COTAS DE CONTRAPISO E O DESEMPENAMENTO DE ARGAMASSAS DAS PAREDES PARA FACILITAR O PERFEITO FACEAMENTO DOS PONTOS DE SAÍDA COM OS ACABAMENTOS
11– A INSTALAÇÃO DAS CAIXAS D'ÁGUA DEVEM SEGUIR AS RECOMENDAÇÕES DOS FABRICANTES, SOBRETUDO NO QUE DIZ RESPEITO AS CONDIÇÕES DE APOIO DAS MESMAS.
12– OS EXTRAVASORES SERÃO DE ⌀32mm. E DEVERÃO SER LANÇADOS NA TUBULAÇÃO DE LIMPEZA, ESTA SERÁ DE ⌀50mm.
13– AS TORNEIRAS DE JARDINS DEVEM, PREFERENCIALMENTE, SER ALIMENTADAS DIRETAMENTE COM ÁGUA DA RUA PARA EVITAR O ESVAZIAMENTO DA CAIXA D'ÁGUA.

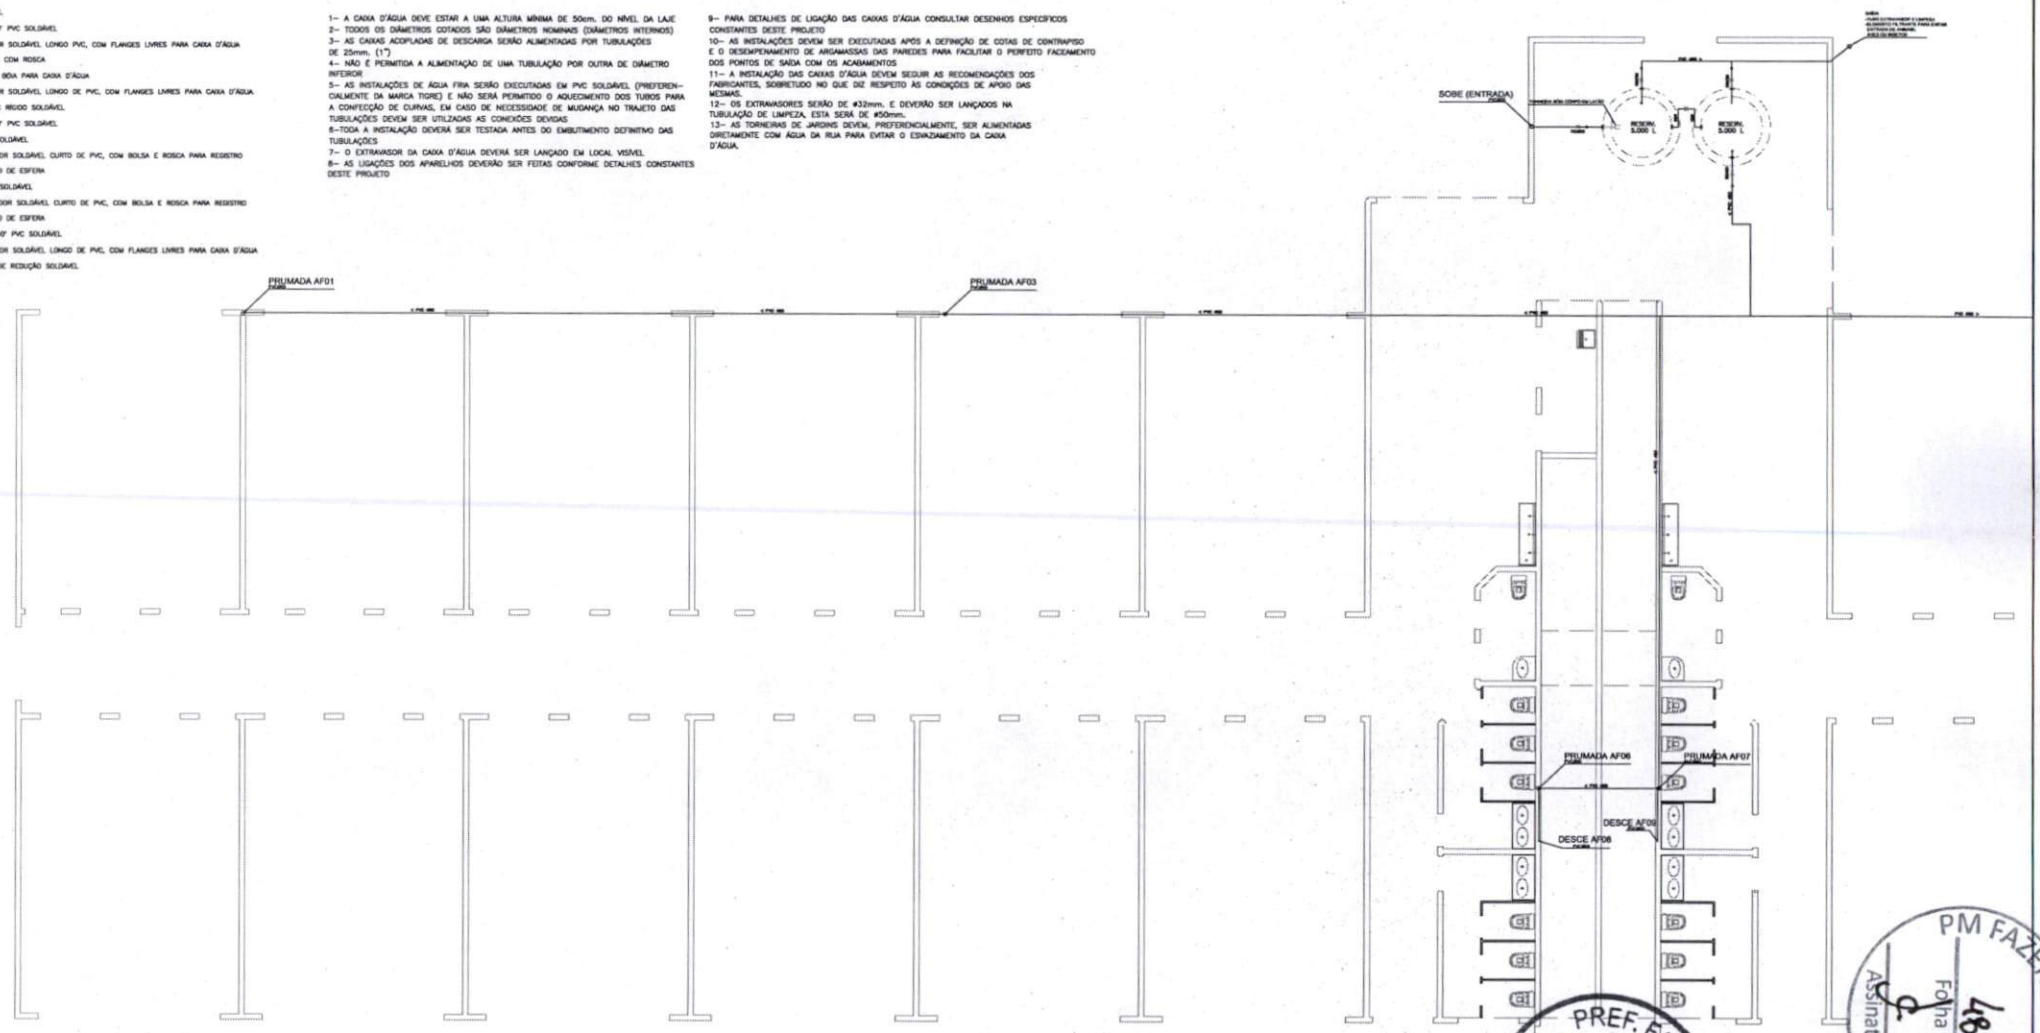

PREF. FAZENDA RIO GRANDE
Folha nº 49
Assinatura

PM FAZENDA RIO GRANDE
Folha n.º 48
Assinatura

CONSTRUÇÃO DA ESCOLA MUNICIPAL ISABEL CRISTINA CECHINEL BORGES

PREFEITURA FAZENDA RIO GRANDE

FAZENDA RIO GRANDE

Haf-4

PROJETO HIDRÁULICO - ESCOLA
DISTRIBUIÇÃO RESERVATÓRIO
DETALHE

1:50

SECRETARIA MUNICIPAL DE OBRAS PUBLICAS

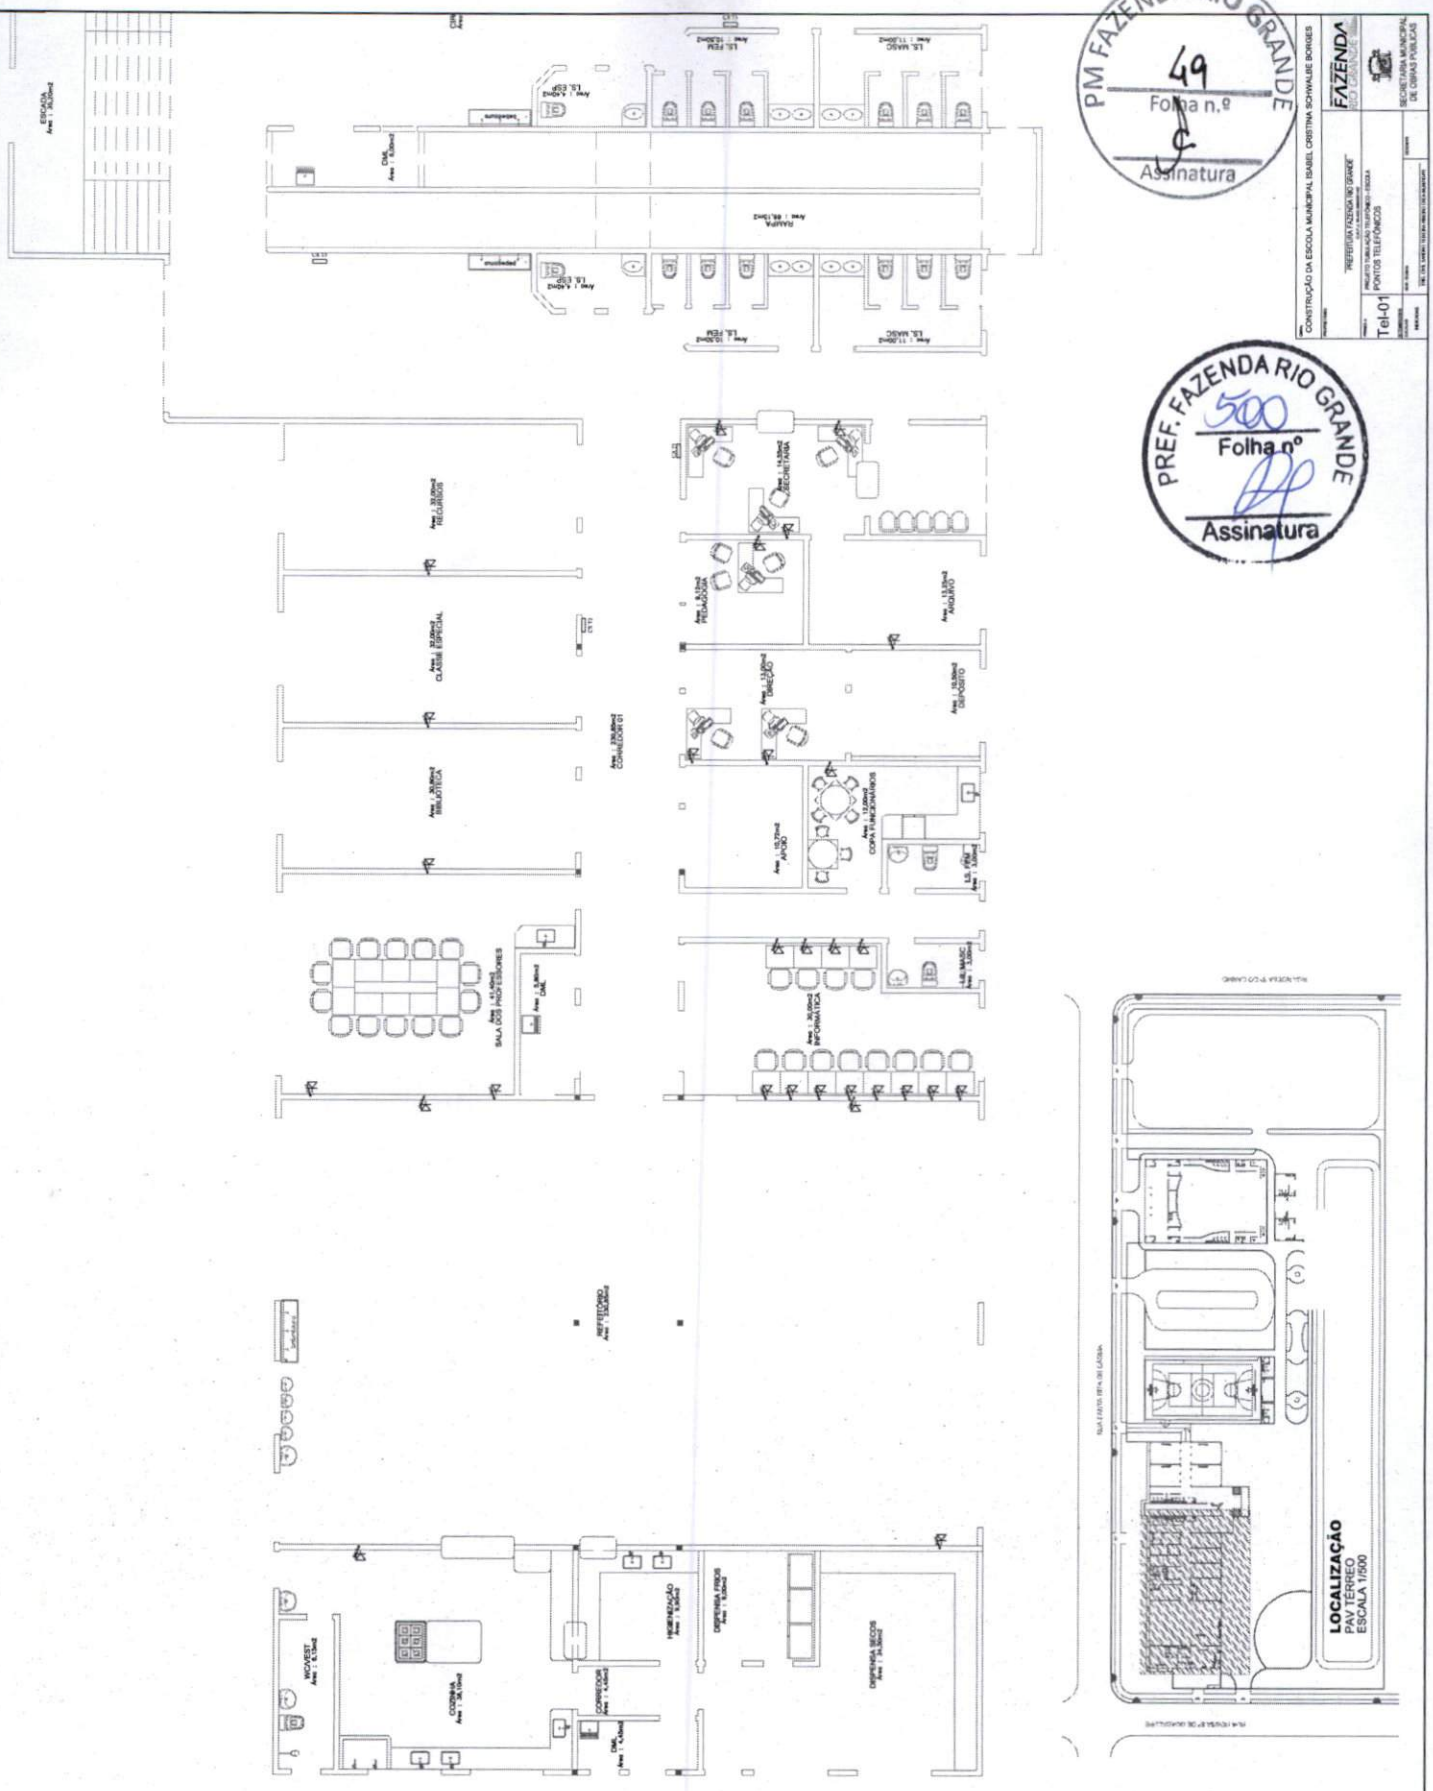

PM FAZENDA RIO GRANDE
49
Folha n.º
Assinatura

CONSTRUÇÃO DA ESCOLA MUNICIPAL ISABEL CRISTINA SCHWALBE BORGES

PREFEITURA FAZENDA RIO GRANDE

PROJETO PUBLICAÇÃO TELEFÔNICOS - ESCOLA
PONTOS TELEFÔNICOS

FAZENDA RIO GRANDE

SECRETARIA MUNICIPAL DE OBRAS PÚBLICAS

Tel-01

PREF. FAZENDA RIO GRANDE
500
Folha nº
Assinatura

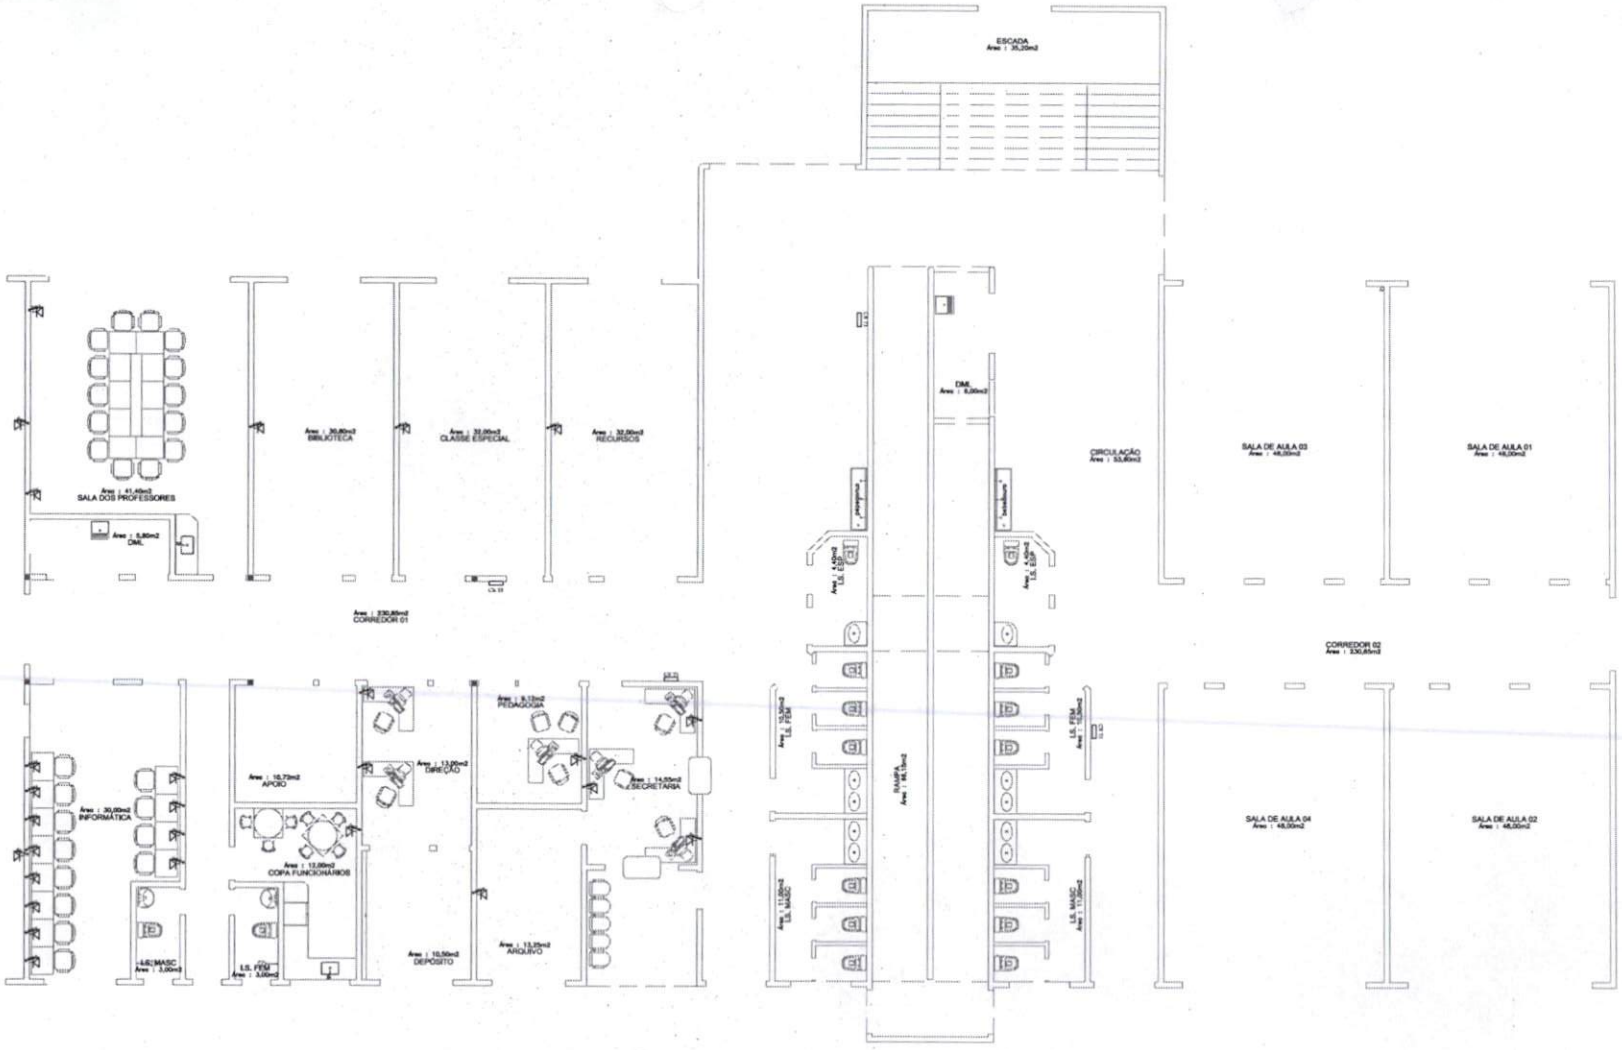

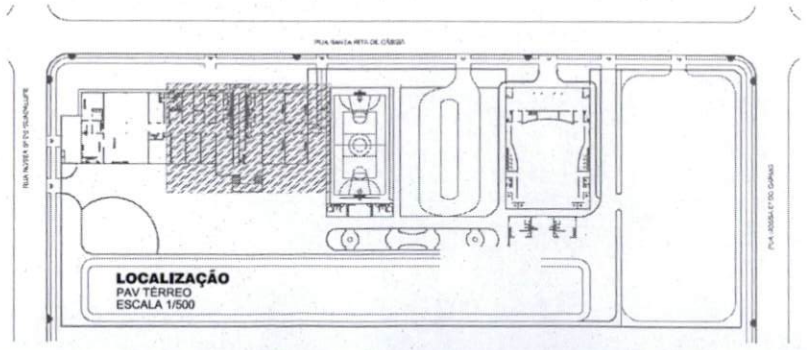

PREF. FAZENDA RIO GRANDE
Folha nº 501
Assinatura

PM FAZENDA RIO GRANDE
Folha nº 30
Assinatura

CONSTRUÇÃO DA ESCOLA MUNICIPAL ISABEL CRISTINA SCHWALBE BORGES

PREFEITURA FAZENDA RIO GRANDE

FAZENDA RIO GRANDE

PROJETO TUBULAÇÃO TELEFÔNICO - ESCOLA

PONTOS TELEFÔNICOS

Tel-02

SECRETARIA MUNICIPAL DE OBRAS PÚBLICAS

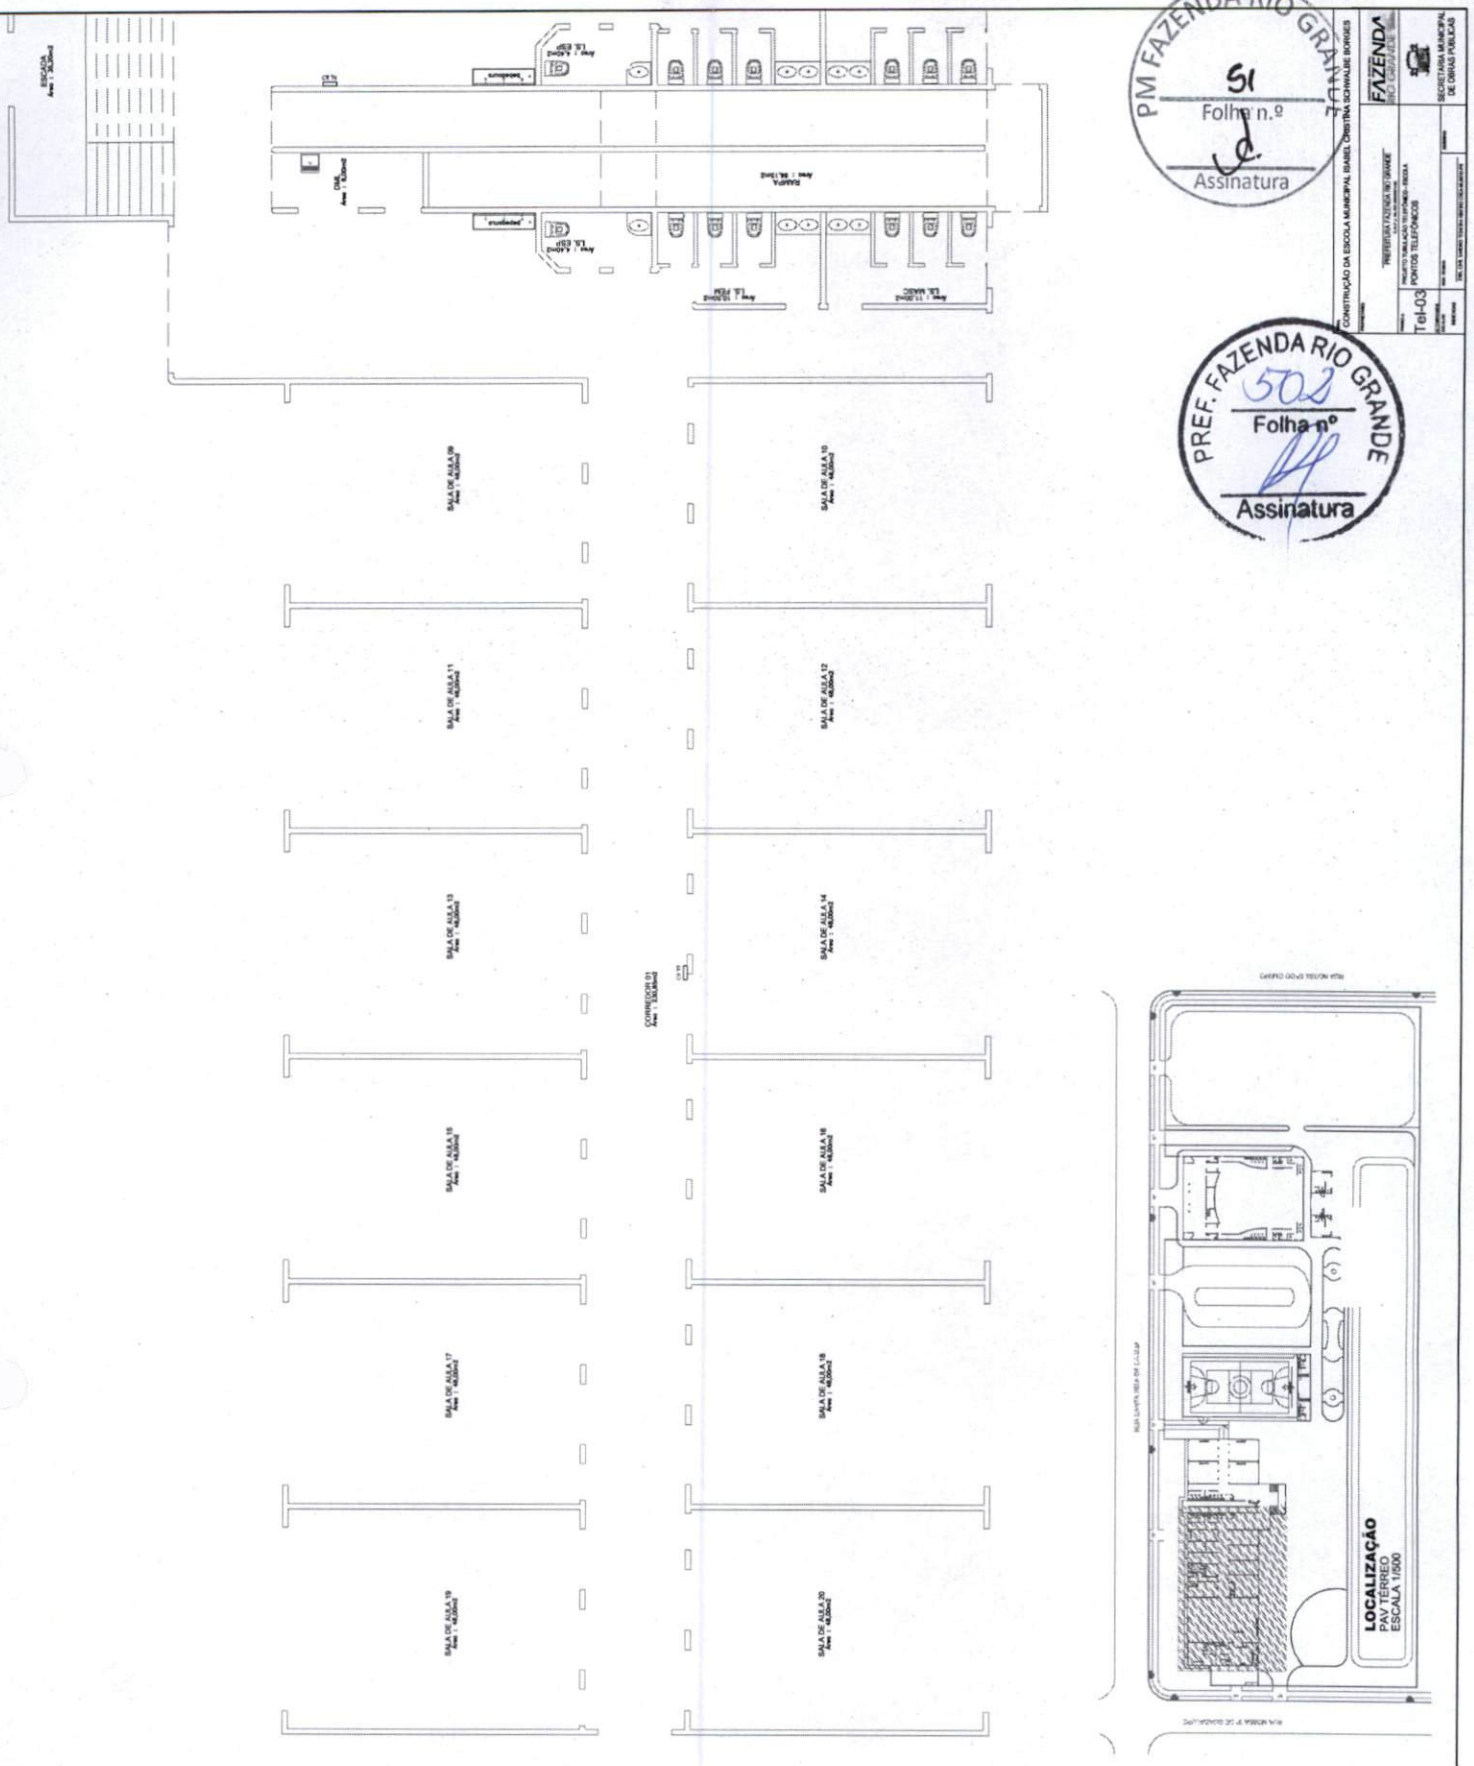

PM FAZENDA RIO GRANDE
51
Folha n.º
Assinatura

PREF. FAZENDA RIO GRANDE
502
Folha nº
Assinatura

CONSTRUÇÃO DA ESCOLA MUNICIPAL ISABEL CHRISTINA SCHWALBE BORGES

FAZENDA

SECRETARIA MUNICIPAL DE OBRAS PÚBLICAS

"REFERÊNCIA FAZENDO HISTÓRIA"

PROJETO SIMULAÇÃO TEMPORAL - ÁREA A
PONTOS TELEFÔNICOS

Tel-03

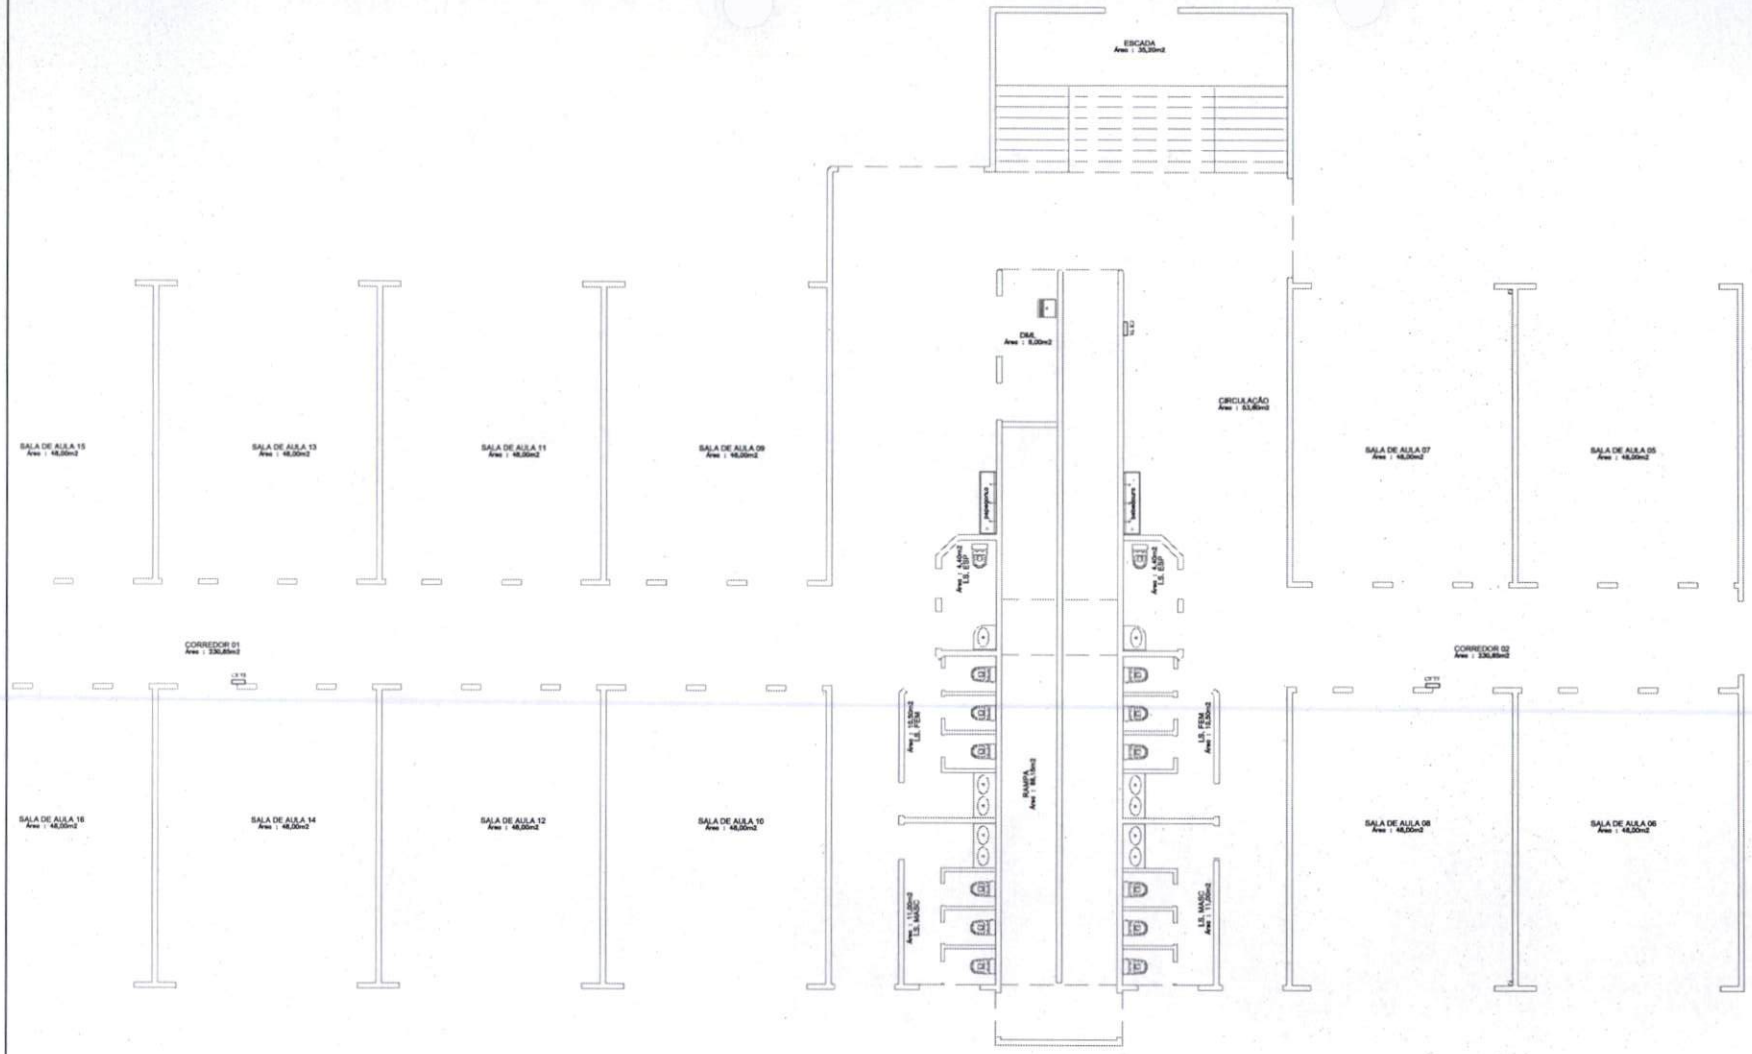

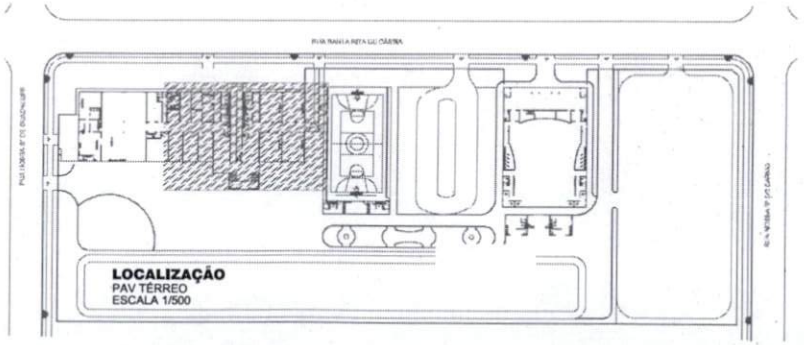

PREF. FAZENDA RIO GRANDE
Folha nº 52
Assinatura

PM FAZENDA RIO GRANDE
Folha n.º 52
Assinatura

CONSTRUÇÃO DA ESCOLA MUNICIPAL ISABEL CRISTINA SCHWALBE BORGES

PREFEITURA FAZENDA RIO GRANDE

FAZENDA RIO GRANDE

PROJETO TUBULAÇÃO TELEFÔNICO – ESCOLA
PONTOS TELEFÔNICOS

Tel-04

SECRETARIA MUNICIPAL DE OBRAS PÚBLICAS

PM FAZENDA RIO GRANDE
93
Folha n.º
Assinatura

PREF. FAZENDA RIO GRANDE
504
Folha nº
Assinatura

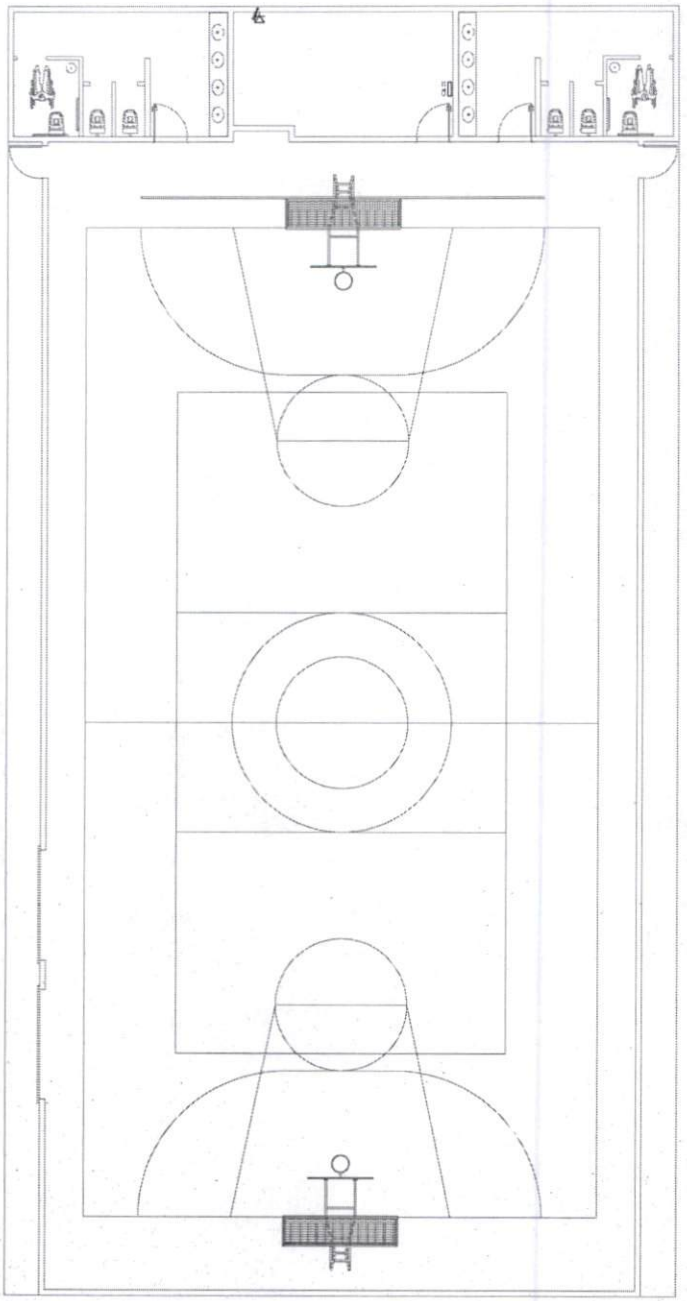

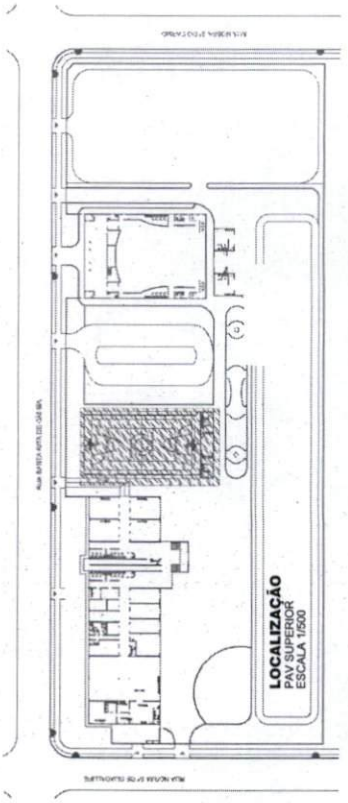

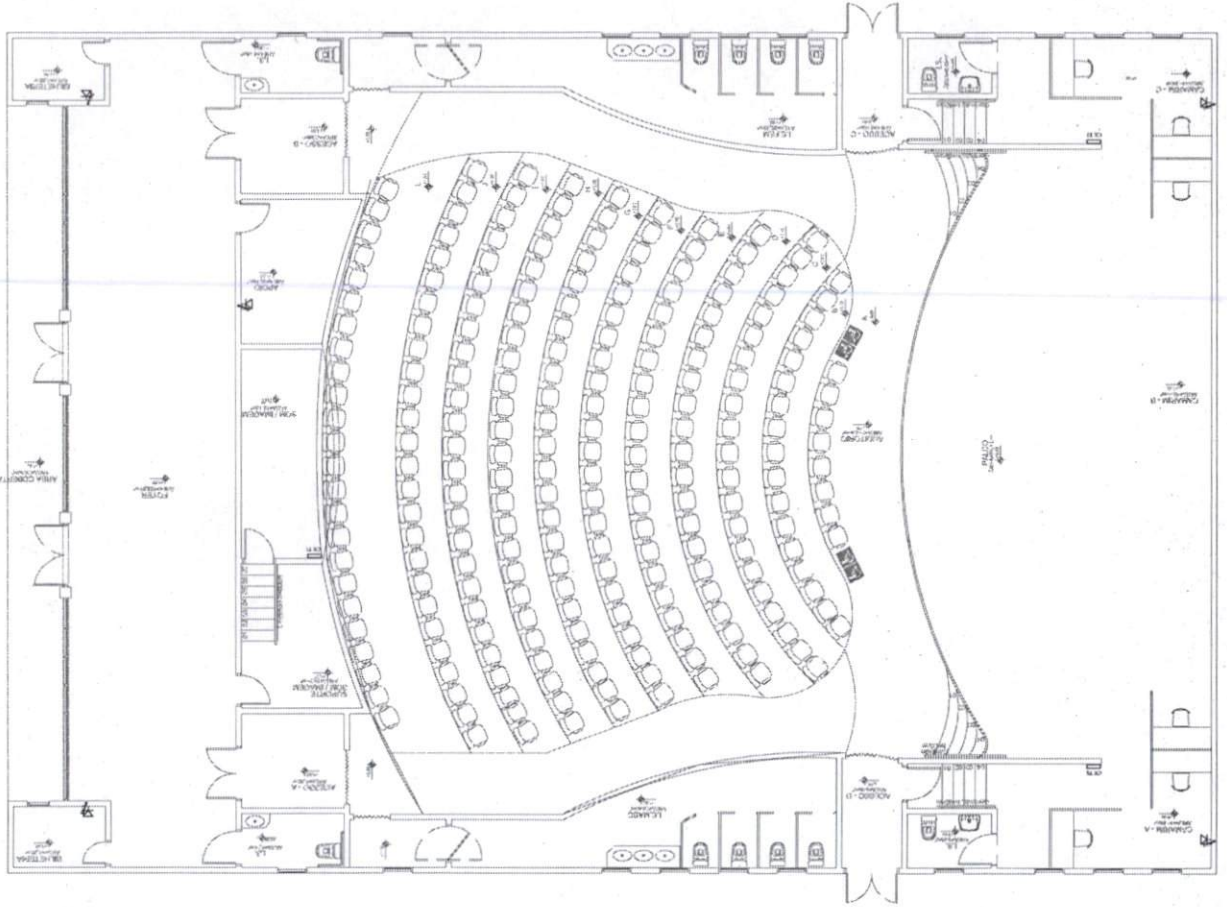

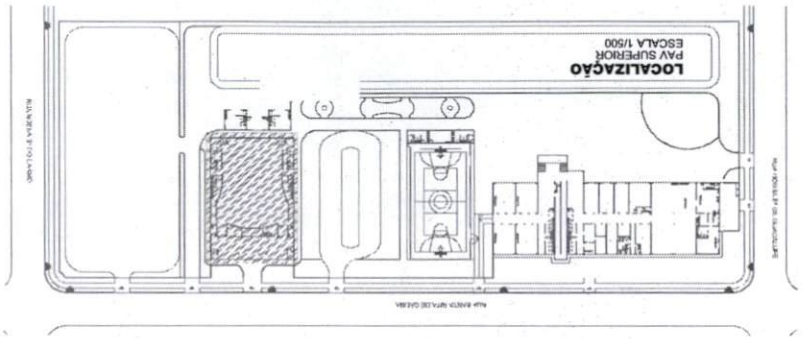

PM FAZENDA RIO GRANDE
Folha n.º 94
Assinatura

PREF. FAZENDA RIO GRANDE
Folha nº 505
Assinatura

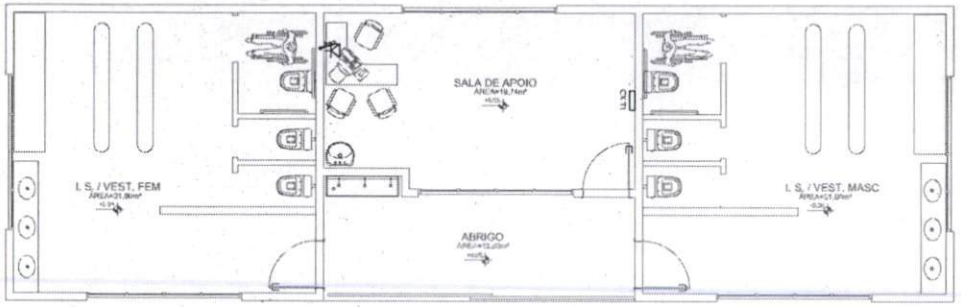

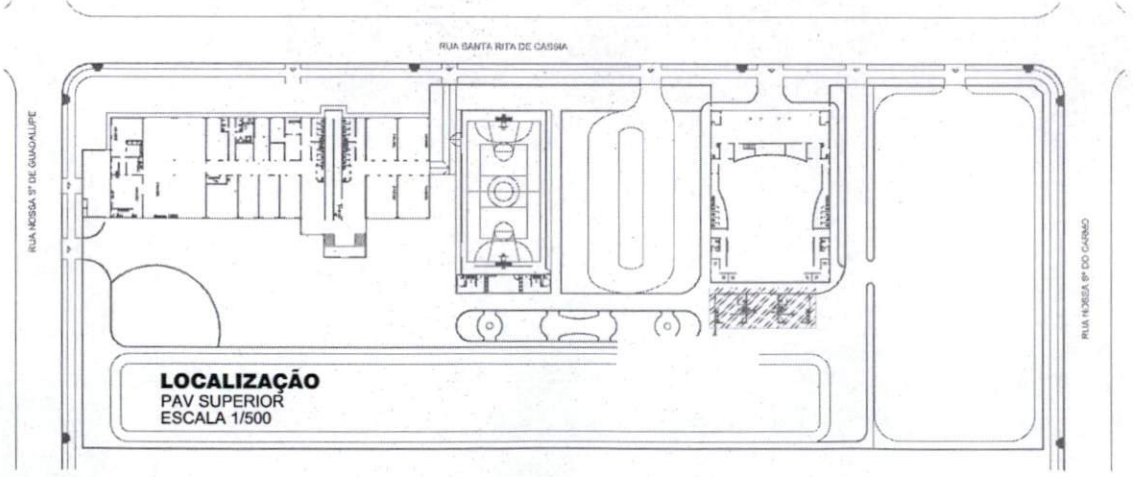

LOCALIZAÇÃO
PAV SUPERIOR
ESCALA 1/500

PREF. FAZENDA RIO GRANDE
Folha nº 506
Assinatura

PM FAZENDA RIO GRANDE
55
Folha n.º
Assinatura

CONSTRUÇÃO DA ESCOLA MUNICIPAL ISABEL CRISTINA SCHWALBE BORGES

PREFEITURA FAZENDA RIO GRANDE

FAZENDA RIO GRANDE

PRANCHA: Tel-07	PROJETO TUBULAÇÃO TELEFÔNICO - CENTRO DE APOIO PONTOS TELEFÔNICOS
ESCALAS: 1:50	RESP. TÉCNICO: ENG. CIVIL SANDRO TEIXEIRA RIBEIRO CREA-RS.067D-PR DESENHO:

SECRETARIA MUNICIPAL DE OBRAS PÚBLICAS

Escola Isabel

Estado do Paraná
MUNICÍPIO DE FAZENDA RIO GRANDE
Ficha do Cadastro Imobiliário

Data: 16/02/2016

PM FAZENDA RIO GRANDE 96 Folha n.º Assinatura

PREF. FAZENDA RIO GRANDE 507 Folha nº Assinatura

Dados Gerais

Imóvel/Ano	Inscrição Imobiliária	Setor	Quadra	Lote	Sub	Inscrição Anterior	Ativo	Imposto
31484/ 2016	043.032.0578.001	043	032	0578	001	3-032-0012.001(VÁRIA	SIM	14.479,20

Uso	Redução 50%	Matrícula	Taxas
121 - Territorial Publico Municipal	0 - Não Informado	12837	

Proprietário	CNPJ
PREFEITURA DO MUNICÍPIO DE FAZENDA RIO GRANDE	95.422.986/0001-02

Co-Responsável

Localização do Imóvel	Número	Condomínio	Bloco	Apartamento
695 Rua NOSSA SENHORA DO CARMO	1393			

Espécie	Unidade	Bairro
407 - Normal	0	

Complemento	Condomínio	Bloco	Apartamento

End. Notificação	Número	Complemento	Bairro
JACARANDA	300		6 - NACOES

Cidade	UF	CEP
Fazenda Rio Grande	PR	83823-901

Dados do Terreno

Espécie	Característica	Área Terreno	LatP	Area Lote Ideal
407 - Normal	502 - Gleba	38.349,48	2006	0,00

Testada Ideal	Lado	Planta	Quadra	Lote	Zonas
186,00	D	4747 - Ipê	024	1-A	2501 - Outras Zonas

Dados da Edificação

Área construída	Ano Construção	Exercício	Reforma
		2006	

Lapcprinc	Construção	Nr. Pavimentos	CPU
0	0 - Não Informado		0 - Não Informado

Informações Adicionais

CRIADA P/EX-2006-UNIFICAÇÃO-L-01á47-Q-024-JD.IPÊ-ORIG-(1-A)-PROC-Nº6883/05.I.I.ANT-043-032-TODAS-QUADRA-C/AS-INSC-IMOBILIÁRIA.RI-Nº12.837/FRG.

Testadas

Nº Testada	Letra/Lado	Seção	Logradouro	Testada	Valor m²
2	D	43	695 - Rua NOSSA SENHORA DO CARMO	206,18	67,29
3	A	43	604 - Rua SANTA LUZIA	186,00	67,29
4	C	43	605 - Rua SANTA RITA DE CASSIA	186,00	67,29
5	B	43	692 - Avenida NOSSA SENHORA DE GUADALUPE	206,18	67,29

Dados dos Lançamento

Area Lote Ideal	0,00	Nº Lançamento	IPTU	14.479,20 *Receita Isenta*
Valor M2 Terreno	67,29	1278145	Total Lançado	14.479,20
Valor Venal Terreno	918.714,69		Nº Parcelas	10,00
Área Total Construída	0,00		Valor Parcela (±)	1.447,92
Valor M2 Construção				
Valor Venal Prédio	0,00			
Valor Venal Imóvel	918.700,00			

Pagamentos

Serviço Registral de Imóveis
Comarca da Região Metropolitana de Curitiba
Foro Regional de Fazenda Rio Grande-PR
CNPJ nº 02.952.816/0001-40
Horário - 08h 30 as 11:00h e 13:00h as 17:00h
Bel. Hermas Eurides Brandão Junior
Oficial Registrador

CERTIDÃO

PM FAZENDA RIO GRANDE — Folha n.º 57 — Assinatura

PREF. FAZENDA RIO GRANDE — Folha nº 508 — Assinatura

Comarca da Região Metropolitana de Curitiba
REGISTRO DE IMÓVEIS
Foro Regional de Fazenda Rio Grande-PR
CNPJ nº 02.952.816/0001-40
Hermas Eurides Brandão Junior
OFICIAL DO REGISTRO

REGISTRO GERAL	Ficha 12.837/01
Matrícula nº 12.837	Rubrica

IMÓVEL: Lote de terreno designado **L1-A**, oriundo da unificação dos lotes 01, 02, 03, 04, 05, 06, 07, 08, 09, 10, 11, 12, 13, 14, 15, 16, 17, 18, 19, 20, 21, 22, 23, 24, 25, 26, 27, 28, 29, 30, 31, 32, 33, 34, 35, 36, 37, 38, 39, 40, 41, 42, 43, 44, 45, 46 e 47, da Quadra **nº 24 (vinte e quatro)**, da planta **JARDIM IPÊ**, situado nesta Cidade de **Fazenda Rio Grande**, da Comarca da Região Metropolitana de Curitiba - Foro Regional de **Fazenda Rio Grande-Paraná**, com área total de **38.349,48 metros quadrados, sem benfeitorias**, encontra-se do **lado par** da **Avenida Nossa Senhora de Guadalupe, 898**, na esquina com a **Rua Santa Rita de Cássia**, de **formato retangular**, com as seguintes medidas e confrontações: mede **206,18 metros** de frente para a **Avenida Nossa Senhora de Guadalupe**; do lado direito de quem da referida rua olha o lote mede **186,00 metros** e confronta com a **Rua Santa Luzia**; do lado esquerdo mede **186,00 metros** e confronta com a **Rua Santa Rita de Cássia** e pelos fundos mede **206,18 metros** e confronta com a **Avenida Nossa Senhora do Carmo**. Medidas e confrontatações elaboradas por Fabiano Assumpção, arquiteto - CREA PR 33.756-D e Anotação de Responsabilidade Técnica-ART nº 3036798053. - - -

PREF. FAZENDA RIO GRANDE
509
Folha nº
Assinatura

CERTIDÃO

CERTIFICO E DOU FÉ QUE A PRESENTE E REPRODUÇÃO FIEL DO DOCUMENTO ORIGINAL ARQUIVADO NESTA SERVENTIA.

Fazenda Rio Grande, 22 de fevereiro de 2016.

Giovana Tais Lemos
Escrevente Juramentada
Portaria 05/10
CPF 061 357 529-60

-*Bel.* HERMAS EURIDES BRANDÃO JUNIOR-
Oficial do Registro de Imóveis
-*Bel.* DENILSON LUIZ NEGRÃO DIAS-
Escrevente Substituto (Port.09/99)
-ANA CHRISTINA FREITAS QUEIROZ BRANDÃO-
Escrevente Substituta(Port.15/09)
-GIOVANA TAIS LEMOS-
Escrevente Juramentada(Port.05/10)
-CAROLINE CANDIOTO PINHOLLI-
Escrevente Juramentada(Port. 01/16)
-FRANCYELLY BOJARSKI AIRES-
Escrevente Juramentada (Port. 18/2015)

Custas: 67 VRC = R$-12,19 (Certidão + busca + registro excedente)
Funrejus: R$ 3,05
Selo FUNARPEN = R$-4,40(art.2º,letra C,Lei Est.6149/70 e art.9º da Lei Estadual 13228/01)
Solicitada às 14:20:50 do dia 22/02/2016
Atenção: qualquer rasura ou emenda invalidará este documento.
Funarpen - Lei 13.228 de 18/07/2001 - Selo Digital Nº fXfYO.D4D9k.xLzRD, Controle:LEDct.OZTO
Consulte a autenticidade deste selo em http://funarpen.com.br

Atenção qualq

Serviço Registral de Imóveis
Comarca da Região Metropolitana de Curitiba
Foro Regional de Fazenda Rio Grande-PR
CNPJ nº 02.952.816/0001-40
Horário - 08h 30 as 11:00h e 13:00h as 17:00h
Bel. Hermas Eurides Brandão Junior
Oficial Registrador

PREF. FAZENDA RIO GRANDE
Folha nº 510
Assinatura

PM FAZENDA RIO GRANDE
Folha nº 58
Assinatura

CERTIDÃO

CERTIDÃO NEGATIVA DE ÔNUS

Bel HERMAS EURIDES BRANDÃO JUNIOR, Oficial do Serviço de Registro de Imóveis desta cidade e Comarca da Região Metropolitana de Curitiba-Foro Regional de Fazenda Rio Grande, Estado do Paraná, na forma e nos termos da Lei.

C E R T I F I C A atendendo a pedido da parte interessada que revendo no Serviço de Registro Imobiliário a seu cargo, os livros existentes, até este momento não consta que **MUNICÍPIO DE FAZENDA RIO GRANDE**, pessoa jurídica de direito público interno, com sede na Rua Jacarandá nº 300, nesta Cidade de Fazenda Rio Grande-PR e inscrita no CNPJ/MF nº 95.422.986/0001-02, seja devedora por quaisquer ônus, ações reais e reipersecutórias, referente ao imóvel constituído pelo Lote de terreno designado **L1-A**, oriundo da unificação dos lotes 01, 02, 03, 04, 05, 06, 07, 08, 09, 10, 11, 12, 13, 14, 15, 16, 17, 18, 19, 20, 21, 22, 23, 24, 25, 26, 27, 28, 29, 30, 31, 32, 33, 34, 35, 36, 37, 38, 39, 40, 41, 42, 43, 44, 45, 46 e 47, da Quadra **nº 24 (vinte e quatro)**, da planta **JARDIM IPÊ**, situado nesta Cidade de **Fazenda Rio Grande**, da Comarca da Região Metropolitana de Curitiba - Foro Regional de **Fazenda Rio Grande-Paraná**, com área total de **38.349,48 metros quadrados**, conforme Matrícula **nº 12.837**, deste Ofício. A presente certidão tem seu prazo de **validade de 30 (trinta) dias**, conforme artigo 1º, inciso IV, do Decreto nº 93.240, de 09 de setembro de 1986. (Buscas a partir de 26 de janeiro de 1999, data da Instalação desta Comarca).

O referido é verdade e dou fé.

Fazenda Rio Grande, 22 de fevereiro de 2016.

-*Bel.* HERMAS EURIDES BRANDÃO JUNIOR-
Oficial do Registro de Imóveis
-*Bel.* DENILSON LUIZ NEGRÃO DIAS-
Escrevente Substituto (Port.09/99)
-ANA CHRISTINA FREITAS QUEIROZ BRANDÃO-
Escrevente Substituta(Port.15/09)
-GIOVANA TAIS LEMOS-
Escrevente Juramentada(Port.05/10)
-CAROLINE CANDIOTO PINHOLLI-
Escrevente Juramentada(Port.006/14)
-FRANCYELLY BOJARSKI AIRES-
Escrevente Juramentada (Port. 18/2015)

Giovana Tais Lemos
Escrevente Juramentada
Portaria 05/10
CPF 061 357 529-60

Custas: 67 VRC = R$-12,19 (Certidão + busca + registro excedente)
Funrejus: R$ 3,05
Selo FUNARPEN = R$-4,40(art.2º,letra C,Lei Est.6149/70 e art.9º da Lei Estadual 13228/01)
Solicitada às 14:20:50 do dia 22/02/2016

Atenção qualquer rasura ou emenda invalidará este documento.

70.408

Atenção: qualquer rasura ou emenda invalidará este documento.
Funarpen - Lei 13.228 de 18/07/2001 - Selo Digital Nº fXfYO.D4k9k.xTaRD, Controle:LUDct.OZTM
Consulte a autenticidade deste selo em http://funarpen.com.br

PREF. FAZENDA RIO GRANDE
511
Folha nº
Assinatura

Atenção qualquer rasura ou emenda invalidará este documento.

70.408

PREFEITURA MUNICIPAL
FAZENDA RIO GRANDE

Prefeitura Municipal de Fazenda Rio Grande

PREF. FAZENDA RIO GRANDE
59
Folha nº
Assinatura

Protocolo nº 4486 **Requerente** Controle Interno
Ofício nº 204 / 2016

PREF. FAZENDA RIO GRANDE
512
Folha nº
Assinatura

A SMPU -
A/C Sandro

Para análise e Providências.

FRG 03/03/16

Irani Apª dos Santos

Irani Aparecida dos Santos
Secr. Municipal de Planejamento Urbano
Matrícula - 353981

A Secretária de Planejamento Urbano

Através da analise deste processo foi observado as ~~Correção~~ recomendações do controle interno, assim, respeitando a seriedade do trabalho desta divisão, oriento que o processo de licitação da escola, retorne para os devidos ajustes.

Sandro Teixeira Ribeiro
Engenheiro Civil
CREA PR - 98087/D

CPF 055.087.789-74
RG 7.350.888
Prof. 03/03/2016

A SMPF -

Solicitamos providências quanto ao atendimento do exposto pelo engenheiro Sandro

FRG 03/03/16

Irani Apª dos Santos

Irani Aparecida dos Santos
Secr. Municipal de Planejamento Urbano
Matrícula - 353981

-Em Tempo

a S.M. Administração, para prosseguimento.

Cássia Cristina de S. Almeida
Diretora Geral - S.M.P.F.

PREF. FAZENDA RIO GRANDE
60
Folha nº
Assinatura

PREFEITURA MUNICIPAL
FAZENDA RIO GRANDE

Prefeitura Municipal de Fazenda Rio Grande

Secretaria Municipal de Administração

PREF. FAZENDA RIO GRANDE
513
Folha nº
Assinatura

PROTOCOLO: 4486/2016

REQUERENTE:

MEMORANDO/OFÍCIO:

AO
PLANEJAMENTO URBANO, CONSIDERANDO QUE O PROJETO SERÁ REVISADO EM DECORRÊNCIA DE MELHOR SITUAÇÃO EM CONSTRUÇÃO CONVENCIONAL, ENCAMINHO ANÁLISE DO COMITÊ INTERNO PARA OBSERVAÇÃO NA ELABORAÇÃO DO NOVO PROJETO.

Claudemir José Andrade
Secretário Mun. de Administração
Portaria 3626/14

07/3/16

Ao Engenheiro Sandro para que se manifeste.

Irani Aparecida dos Santos
Secr. Municipal de Planejamento Urbano
Matrícula - 353981

À Secretária
Preciso do processo da licitação dessa escola para providências.

Sandro Teixeira Ribeiro
Engenheiro Civil
CREA PR - 98087/D
16/03/16

Ao Setor de Licitação para que nos envie o processo da licitação da Escola, para providências.

Irani Aparecida dos Santos
Secr. Municipal de Planejamento Urbano
Matrícula - 353981

Recebido em 28/03/16, Acolho as providências

Luiz Rafael Lopes
Comissão Permanente de Licitação
Matrícula: 348599

PREFEITURA MUNICIPAL DE FAZENDA RIO GRANDE
ESTADO DO PARANÁ

PREF. FAZENDA RIO GRANDE
514
Folha nº
Assinatura

PREF. FAZENDA RIO GRANDE
61
Folha nº
Assinatura

ENCAMINHAMENTO À PEDIDO

Concorrência Pública nº 16/2015

À Secretaria Municipal de Planejamento Urbano

Em atendimento ao presente protocolo, encaminhamos o processo da Concorrência Pública nº 16/2015, com objeto a contratação de empresa para construção da Escola Municipal Professora Isabel Cristina Schwalbe Borges, no Bairro Santa Terezinha, no Município de Fazenda Rio Grande, para os fins pretendidos, de acordo com a manifestação do Engenheiro Civil Sandro Teixeira Ribeiro, CREA-PR 98087/D.

Ressaltamos que a empresa CONSTRUTORA GUETTER LTDA., pessoa jurídica inscrita no CNPJ sob nº 77.625.796/0001-00, resultou como única habilitada, decorrente da procedência do recurso impetrado sob o Protocolo nº 2282/2016.

Fazenda Rio Grande, 04 de Abril de 2016.

Luiz Rafael Lopes
Comissão Permanente de Licitações
Portaria nº 273/2014