

Concorrência Pública 005/2016

Protocolo 10401/2016

Processo 68/2016

Objeto: Contratação de empresa para execução das obras de pavimentação urbana no Bairro Santa Terezinha – Lote 02, compreendendo o fornecimento de todo o material de construção empregado, equipamentos, mão-de-obra, serviços complementares, transportes, entre outras despesas que sejam necessárias para a perfeita execução dos serviços contratados, conforme solicitação da Secretaria Municipal de Obras Públicas.

Abertura: 29/06/2016
Horário: 09h00min



PREFEITURA MUNICIPAL DE FAZENDA RIO GRANDE
Secretaria Municipal de Urbanismo

APROVADO

Processo n.º _____ Data _____

Gerry José dos Santos
Secretário Municipal de Urbanismo
DECRETO 3247/2017

LOCALIZAÇÃO

ADA ENGENHARIA E CONSTRUÇÃO LTDA

PREFEITURA MUNICIPAL
FAZENDA
RIO GRANDE

ADA
ENGENHARIA
CONSTRUÇÃO

OBRA: PAVIMENTAÇÃO URBANA :: RUA SANTO INÁCIO

PROPRIETÁRIO:
PREFEITURA MUNICIPAL DE FAZENDA RIO GRANDE
CNPJ: 95.422.986/0001-02

ASSINATURA:

AUTOR DO PROJETO:
ADAILTON ROGÉRIO DE OLIVEIRA
ENGENHEIRO CIVIL - CREA PR 68.917/D

ART n.º:

ASSINATURA:

PRANCHA:
TOPOGRAFIA
LEVANTAMENTO PLANI-ALTIMETRICO CADASTRAL

SEQUENCIA:

01/01

ARQUIVO:
Rua Santo Inácio - Topografia.dwg

DESENHO:
A.R.O.

DATA:
ABRIL/2015

ESCALA:
1:600

REVISÃO:
00




PREFEITURA MUNICIPAL DE FAZENDA RIO GRANDE
Secretaria Municipal de Urbanismo

APROVADO

Processo n.º _____ Data _____

Gerry José dos Santos
Secretário Municipal de Urbanismo
DECRETO 3247/2012

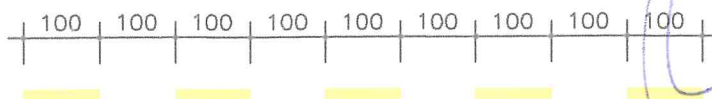

COR : AMARELA — e=15cm

FAIXA TRACEJADA AMARELA
ESCALA 1:100

Tércio Albuquerque Jr.
DIRETOR MUNICIPAL DE TRÂNSITO
DECRETO Nº 3757/14

ADA ENGENHARIA E CONSTRUÇÃO LTDA

PREFEITURA MUNICIPAL
FAZENDA
RIO GRANDE

 **ADA**
ENGENHARIA
CONSTRUÇÃO

OBRA: **PAVIMENTAÇÃO URBANA :: RUA SANTO INÁCIO**

PROPRIETÁRIO:
PREFEITURA MUNICIPAL DE FAZENDA RIO GRANDE
CNPJ: 95.422.986/0001-02

ASSINATURA:

AUTOR DO PROJETO:
ADAILTON ROGÉRIO DE OLIVEIRA
ENGENHEIRO CIVIL — CREA PR 68.917/D ART nº:

ASSINATURA:

PRANCHA:
PROJETO SINALIZAÇÃO
PLANTA E DETALHES

SEQUENCIA:

01/01

ARQUIVO:
Rua Santo Inácio — Sinalização R02.dwg

DESENHO:
K.K.

DATA:
JUNHO|2015

ESCALA:
1:500

REVISÃO:
02

TERRENO NATURAL

EST=15+3.95
ELEV=101.833



101
100
99
98
97
96
95

PCV=13+18.17

D=13.19
i=-12.99%

105.526	104.669	103.952	103.161	102.439	101.937	101.610
105.902	105.302	104.658	104.008	103.358	102.731	102.158
14 280						15 300

PREFEITURA MUNICIPAL DE FAZENDA RIO GRANDE
Secretaria Municipal de Urbanismo

APROVADO

Processo n.º

Data

Gerry José dos Santos
Secretário Municipal de Urbanismo
DECRETO 3247/2017

ADA ENGENHARIA E CONSTRUÇÃO LTDA

PREFEITURA MUNICIPAL
FAZENDA
RIO GRANDE

ADA
ENGENHARIA
CONSTRUÇÃO

OBRA: PAVIMENTAÇÃO URBANA :: RUA SANTO INÁCIO

PROPRIETÁRIO:
PREFEITURA MUNICIPAL DE FAZENDA RIO GRANDE
CNPJ: 95.422.986/0001-02

ASSINATURA:

AUTOR DO PROJETO:
ADAILTON ROGÉRIO DE OLIVEIRA
ENGENHEIRO CIVIL - CREA PR 68.917/D

ASSINATURA:

ART n.º:

PRANCHA:
PROJETO GEOMETRICO
PLANTA E PERFIL LONGITUDINAL

SEQUENCIA:

01/01

ARQUIVO:

Rua Santo Inácio - Geométrico R02.dwg

DESENHO:

I.M.S.

DATA:


JUNHO/2015

ESCALA:

1:500

REVISÃO:

02

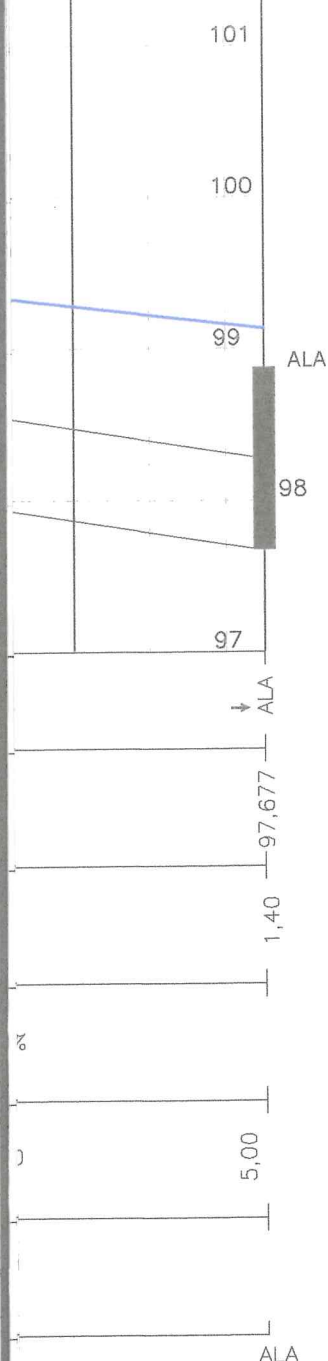

PREFEITURA MUNICIPAL DE FAZENDA RIO GRANDE
Secretaria Municipal de Urbanismo

APROVADO

Processo n.º

Data

Gerry José dos Santos
Secretário Municipal de Urbanismo
DECRETO 3247/2012

ADA ENGENHARIA E CONSTRUÇÃO LTDA

PREFEITURA MUNICIPAL
FAZENDA
RIO GRANDE



OBRA: **PAVIMENTAÇÃO URBANA :: RUA SANTO INÁCIO**

PROPRIETÁRIO:
PREFEITURA MUNICIPAL DE FAZENDA RIO GRANDE
CNPJ: 95.422.986/0001-02

ASSINATURA:

AUTOR DO PROJETO:
ADAILTON ROGÉRIO DE OLIVEIRA
ENGENHEIRO CIVIL - CREA PR 68.917/D

ASSINATURA:

ART nº:

PRANCHA:
PROJETO DE DRENAGEM
PLANTA E PERFIL LONGITUDINAL

SEQUENCIA:

01/01

ARQUIVO:
Rua Santo Inácio - Drenagem R07.dwg

DESENHO:
I.M.S.

DATA:
JUNHO/2015

ESCALA:
1:500

REVISÃO:
07

7+0.00



A.P.E.

116

114

112

110

108

0

5

10

7+13.15

A.P.E.

116

114

112

0

5

PREFEITURA MUNICIPAL DE FAZENDA RIO GRANDE
Secretaria Municipal de Urbanismo

APROVADO

Processo n.º

Data

Gerry José dos Santos
Secretário Municipal de Urbanismo
DECRETO 3247/2012

ADA ENGENHARIA E CONSTRUÇÃO LTDA

PREFEITURA MUNICIPAL
FAZENDA
RIO GRANDE

ADA
ENGENHARIA
CONSTRUÇÃO

OBRA:

PAVIMENTAÇÃO URBANA | RUA SANTO INÁCIO

PROPRIETÁRIO:

PREFEITURA MUNICIPAL DE FAZENDA RIO GRANDE
CNPJ: 95.422.986/0001-02

ASSINATURA:

AUTOR DO PROJETO:

ADAILTON ROGÉRIO DE OLIVEIRA
CREA PR 68.917/D

ENGENHEIRO CIVIL
ART nº:

ASSINATURA:

PRANCHA:

PROJETO DE TERRAPLENAGEM
PLANTA E SEÇÕES TRANSVERSAIS

SEQUENCIA:

01/02

ARQUIVO:

Rua Santo Inácio - Terraplanagem R02.dwg

DESENHO:

K.K.

DATA:

JUNHO/2015


ESCALA:

INDICADA


REVISÃO:

02

-0.00

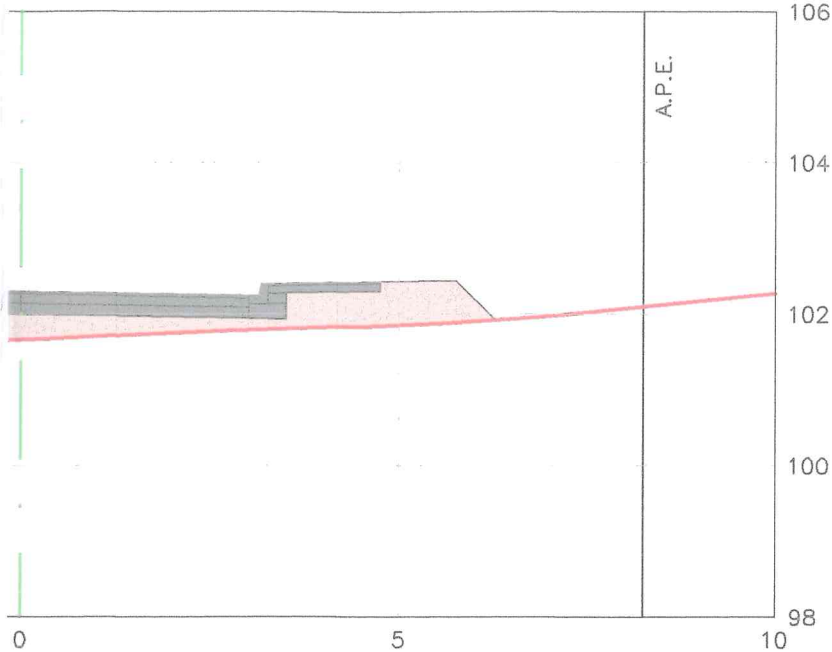

-3.95

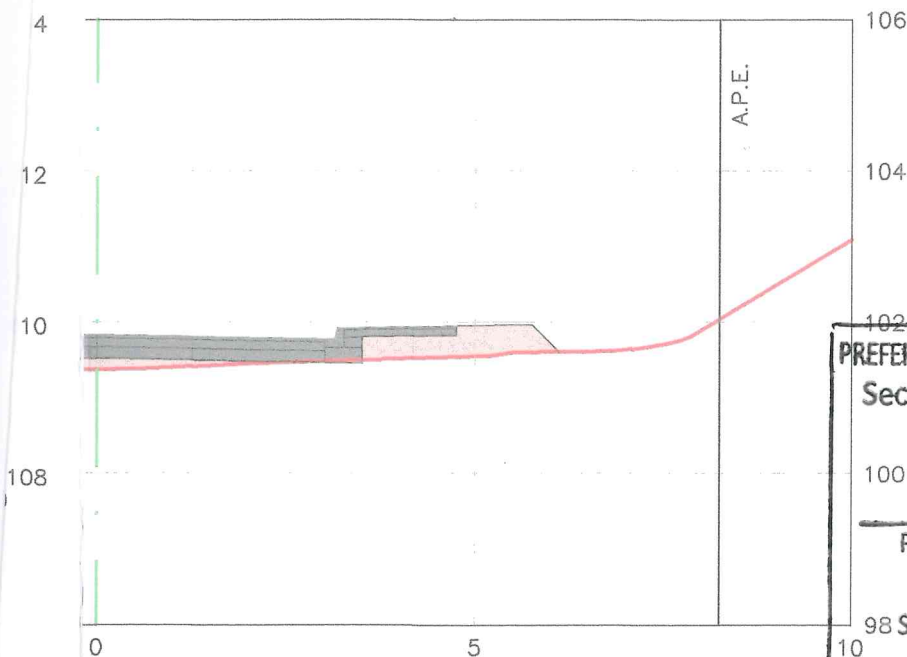

PREFEITURA MUNICIPAL DE FAZENDA RIO GRANDE
Secretaria Municipal de Urbanismo

APROVADO

Processo n.º

Data

Gerry José dos Santos
98 Secretário Municipal de Urbanismo
DECRETO 3217/2012

ADA ENGENHARIA E CONSTRUÇÃO LTDA

PREFEITURA MUNICIPAL
FAZENDA
RIO GRANDE



OBRA:

PAVIMENTAÇÃO URBANA | RUA SANTO INÁCIO

PROPRIETÁRIO:

PREFEITURA MUNICIPAL DE FAZENDA RIO GRANDE
CNPJ: 95.422.986/0001-02

ASSINATURA:

AUTOR DO PROJETO:

ADAILTON ROGÉRIO DE OLIVEIRA ENGENHEIRO CIVIL
CREA PR 68.917/D ART n.º:

ASSINATURA:

PRANCHA:

PROJETO DE TERRAPLENAGEM
PLANTA E SEÇÕES TRANSVERSAIS

SEQUENCIA:

02/02

ARQUIVO:

Rua Santo Inácio - Terraplanagem R02.dwg

DESENHO:

K.K.

DATA:

JUNHO|2015

ESCALA:

INDICADA

REVISÃO:

02

CAMADAS CONSTITUÍDAS DO PAVIMENTO
PARA PISTA DE 6,00m DE LARGURA:



- ① - REGULARIZAÇÃO E COMPACTAÇÃO DO SUB-LEITO 100% P.N.
- ② - SUB-BASE EM MACADAME SECO PREENCHIDO COM BRITA GRADUADA COMPACTADA e= 15,0 cm
- ③ - BASE DE BRITA GRADUADA COMPACTADA - ESP. = 12,0cm
- ④ - IMPRIMAÇÃO COM EMULSÃO CM 30 / PINTURA DE LIGAÇÃO RR-1C
- ⑤ - CBUQ FAIXA "C"- ESP. = 4,0cm
- ⑥ - MEIO-FIO DE CONCRETO C/SARJETA
- ⑦ - ATERRO DE PASSEIO C/ SOLO PROVENIENTE DA PRÓPRIA VIA
- ⑧ - REGULARIZAÇÃO E COMPACTAÇÃO SUBLEITO 100% P.N.
- ⑨ - BASE DE BRITA GRADUADA COMPACTA- ESP. = 10,0cm
- ⑩ - PINTURA DE LIGAÇÃO C/ EMULSÃO RR-1C
- ⑪ - CBUQ FAIXA "C"- ESP. = 3,0cm
- ⑫ - FINCADINHA DE CONCRETO/ LINHA GUIA
- ⑬ - GRAMA EM PLACAS

PREFEITURA MUNICIPAL DE FAZENDA RIO GRANDE
Secretaria Municipal de Urbanismo

APROVADO

Processo n.º

Data

Gerry José dos Santos
Secretário Municipal de Urbanismo
DECRETO 3247/2012

QUADRO QUANTITATIVO

SUB-BASE EM MACADAME SECO PREENCHIDO COM BG COMPACTADA	305,76 m³
BASE EM BRITA GRADUADA COMPACTADA	209,67 m³
IMPRIMAÇÃO COM EMULSÃO CM 30	1.606,31 m²
PINTURA DE LIGAÇÃO RR-1C	1.606,31 m²
CBUQ FAIXA "C"	157,42 ton
EXTENSÃO TOTAL DA RUA	303,95 m
LARGURA	6,00 m

CARACTERIZAÇÃO DO TRÁFEGO

- LEVE (CONFORME IP 04/2004 PREFEITURA MUNICIPAL DE SÃO PAULO);
- N CARACTERISTICO = 1X10E5;
- CBR DE PROJETO 6,10 (CONFORME ENSAIOS TECNOLÓGICOS REALIZADOS).

ADA ENGENHARIA E CONSTRUÇÃO LTDA

PREFEITURA MUNICIPAL
FAZENDA
RIO GRANDE

ADA
ENGENHARIA
CONSTRUÇÃO

OBRA:

PAVIMENTAÇÃO URBANA :: RUA SANTO INÁCIO

PROPRIETÁRIO:

PREFEITURA MUNICIPAL DE FAZENDA RIO GRANDE
CNPJ: 95.422.986/0001-02

ASSINATURA:

AUTOR DO PROJETO:

ADAILTON ROGÉRIO DE OLIVEIRA ENGENHEIRO CIVIL
CREA PR 68.917/D ART n.º:

ASSINATURA:

PRANCHA:

PROJETO PAVIMENTAÇÃO
SEÇÃO TIPO E DETALHES

SEQUENCIA:

01/01

ARQUIVO:

Rua Santo Inácio - Pavimentação R02.dwg

DESENHO:

K.K.

DATA:

JUNHO|2015

ESCALA:

1:100

REVISÃO:

02



ESPAÇO ÓRGÃOS PÚBLICOS

PREFEITURA MUNICIPAL DE FAZENDA RIO GRANDE
Secretaria Municipal de Urbanismo

APROVADO

Processo n.º

Data

Gerry José dos Santos
Secretário Municipal de Urbanismo
DECRETO 2247/2012

ADA ENGENHARIA E CONSTRUÇÃO LTDA

PREFEITURA MUNICIPAL
FAZENDA
RIO GRANDE



OBRA:

PAVIMENTAÇÃO URBANA :: RUA SANTO INÁCIO

PROPRIETÁRIO:

PREFEITURA MUNICIPAL DE FAZENDA RIO GRANDE
CNPJ: 95.422.986/0001-02

ASSINATURA:

AUTOR DO PROJETO:

ADAILTON ROGÉRIO DE OLIVEIRA
ENGENHEIRO CIVIL - CREA PR 68.917/D

ASSINATURA:

ART nº:

PRANCHA:

PROJETO OBRAS COMPLEMENTARES
PLANTA E DETALHES

SEQUENCIA:

01/01

ARQUIVO:

Rua Santo Inácio - Obras Complementares R02.dwg

DESENHO:

K.K.

DATA:


JUNHO/2015

ESCALA:

1:500

REVISÃO:

02

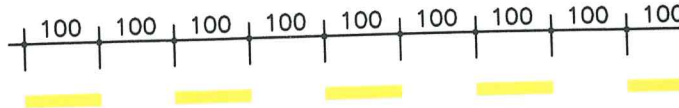


COR : AMARELA - e=15cm

AÇÃO

FAIXA TRACEJADA AMARELA

ESCALA 1:100

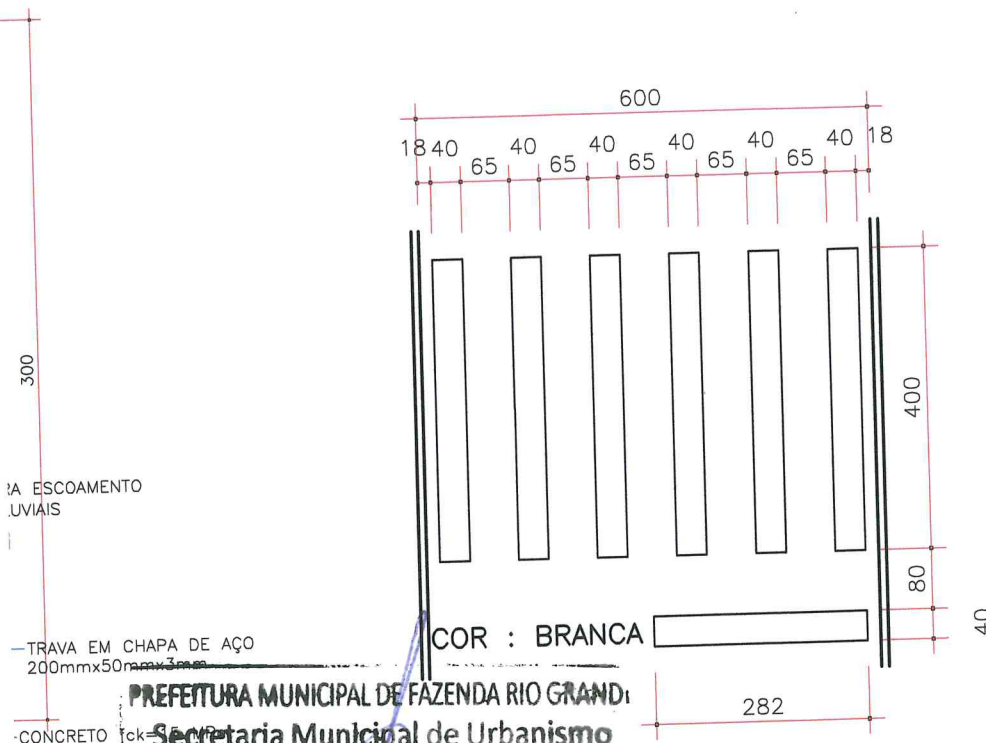

SA ESCOAMENTO
UVIAIS

— TRAVA EM CHAPA DE AÇO
200mmx50mmx3mm

— CONCRETO

PREFEITURA MUNICIPAL DE FAZENDA RIO GRANDE
Secretaria Municipal de Urbanismo

FAIXA TRAVESSIA PEDESTRES

ESCALA 1:100

Processo n.º

Data

Gerry José dos Santos
Secretário Municipal de Urbanismo
DECRETO 3247/2012

Tércio Albuquerque Jr.
DIRETOR MUNICIPAL DE TRÂNSITO
DECRETO Nº 3757/14

PREFEITURA MUNICIPAL
FAZENDA
RIO GRANDE

ADA
ENGENHARIA
CONSTRUÇÃO

OBRA: PAVIMENTAÇÃO URBANA :: RUA SÃO LUIZ TRECHO 02

PROPRIETÁRIO:
PREFEITURA MUNICIPAL DE FAZENDA RIO GRANDE
CNPJ: 95.422.986/0001-02

ASSINATURA:

AUTOR DO PROJETO:
ADAILTON ROGÉRIO DE OLIVEIRA
ENGENHEIRO CIVIL - CREA PR 68.917/D

ART nº:

ASSINATURA:

PRANCHA:

PROJETO SINALIZAÇÃO
PLANTA E DETALHES

SEQUENCIA:

01/01

ARQUIVO:

Rua São Luiz Trecho 02 - Sinalização R02.dwg

DESENHO:

K.K.

DATA:

JUNHO/2015

ESCALA:

1:500

REVISÃO:

02

ADA ENGENHARIA E CONSTRUÇÃO LTDA



PREFEITURA MUNICIPAL DE FAZENDA RIO GRANDE
Secretaria Municipal de Urbanismo

APROVADO

Processo n.º

Data

Gerry José dos Santos
Secretário Municipal de Urbanismo
DECRETO 3247/2012



OBRA:

PAVIMENTAÇÃO URBANA :: RUA SÃO LUIZ TRECHO 02

PROPRIETÁRIO:

PREFEITURA MUNICIPAL DE FAZENDA RIO GRANDE
CNPJ: 95.422.986/0001-02

ASSINATURA:

AUTOR DO PROJETO:

ADAILTON ROGÉRIO DE OLIVEIRA
ENGENHEIRO CIVIL - CREA PR 68.917/D

ASSINATURA:

ART nº:

PRANCHA:

PROJETO DE DRENAGEM
PLANTA E PERFIL LONGITUDINAL

SEQUENCIA:

01/01

ARQUIVO:

Rua São Luiz Trecho 02 - Drenagem R02.dwg

DESENHO:

I.M.S.

DATA:

JUNHO/2015

ESCALA:

1:500

REVISÃO:

02

ADA ENGENHARIA E CONSTRUÇÃO LTDA



PREFEITURA MUNICIPAL DE FAZENDA RIO GRANDE

Secretaria Municipal de Urbanismo

APROVADO

Processo n.º

Data

Gerry José dos Santos
Secretário Municipal de Urbanismo
DECRETO 3247/2012

ADA ENGENHARIA E CONSTRUÇÃO LTDA

PREFEITURA MUNICIPAL
FAZENDA
RIO GRANDE

 **ADA**
ENGENHARIA
CONSTRUÇÃO

OBRA: **PAVIMENTAÇÃO URBANA :: RUA SÃO LUIZ TRECHO 02**

PROPRIETÁRIO:
PREFEITURA MUNICIPAL DE FAZENDA RIO GRANDE
CNPJ: 95.422.986/0001-02

ASSINATURA:

AUTOR DO PROJETO:
ADAILTON ROGÉRIO DE OLIVEIRA
ENGENHEIRO CIVIL - CREA PR 68.917/D ART n.º:

ASSINATURA:

PRANCHA:
PROJETO GEOMETRICO
PLANTA E PERFIL LONGITUDINAL

SEQUENCIA:

01/01

ARQUIVO: Rua São Luiz Trecho 02 - Geométrico R02.dwg	DESENHO: I.M.S.	DATA: JUNHO 2015	ESCALA: 1:500	REVISÃO: 02
---	--------------------	-----------------------	------------------	----------------



ESPAÇO ÓRGÃOS PÚBLICOS

PREFEITURA MUNICIPAL DE FAZENDA RIO GRANDE
Secretaria Municipal de Urbanismo
APROVADO

Processo n.º _____ Data _____

Gerry José dos Santos
Secretário Municipal de Urbanismo
DECRETO 3247/2012

ADA ENGENHARIA E CONSTRUÇÃO LTDA

PREFEITURA MUNICIPAL
FAZENDA
RIO GRANDE



OBRA: **PAVIMENTAÇÃO URBANA :: RUA SÃO LUIZ TRECHO 02**

PROPRIETÁRIO:
PREFEITURA MUNICIPAL DE FAZENDA RIO GRANDE
CNPJ: 95.422.986/0001-02

ASSINATURA

AUTOR DO PROJETO:
ADAILTON ROGÉRIO DE OLIVEIRA ENGENHEIRO CIVIL
CREA PR 68.917/D ART nº:

ASSINATURA

PRANCHA:
PROJETO OBRAS COMPLEMENTARES
PLANTA E DETALHES

SEQUENCIA:

01/01

ARQUIVO:

Rua São Luiz Trecho 02 - Obras Complementares R02.dwg

DESENHO:

K.K.

DATA:

JUNHO/2015

ESCALA:

1:250

REVISÃO:

02

CAMADAS CONSTITUÍDAS DO PAVIMENTO
PARA PISTA DE 6,00m DE LARGURA:



- ① - REGULARIZAÇÃO E COMPACTAÇÃO DO SUB-LEITO 100% P.N.
- ② - SUB-BASE EM MACADAME SECO PREENCHIDO COM BRITA GRADUADA COMPACTADA $e = 25,0 \text{ cm}$
- ③ - BASE DE BRITA GRADUADA COMPACTADA - ESP. = 15,0cm
- ④ - IMPRIMAÇÃO COM EMULSÃO CM 30 / PINTURA DE LIGAÇÃO RR-1C
- ⑤ - CBUQ FAIXA "C" - ESP. = 4,0cm
- ⑥ - MEIO-FIO DE CONCRETO C/SARJETA
- ⑦ - ATERRO DE PASSEIO C/ SOLO PROVENIENTE DA PROPRIA VIA
- ⑧ - REGULARIZAÇÃO E COMPACTAÇÃO SUBLEITO 100% P.N.
- ⑨ - BASE DE BRITA GRADUADA COMPACTA- ESP. = 10,0cm
- ⑩ - PINTURA DE LIGAÇÃO C/ EMULSÃO RR-1C
- ⑪ - CBUQ FAIXA "C" - ESP. = 3,0cm
- ⑫ - FINCADINHA DE CONCRETO/ LINHA GUIA
- ⑬ - GRAMA EM PLACAS

PREFEITURA MUNICIPAL DE FAZENDA RIO GRANDE
Secretaria Municipal de Urbanismo

APROVADO

Processo n.º

Data

Gerry José dos Santos
Secretário Municipal de Urbanismo
DECRETO 3247/2012

QUADRO QUANTITATIVO

SUB-BASE EM MACADAME SECO PREENCHIDO COM BG COMPACTADA	243,65 m ³
BASE EM BRITA GRADUADA COMPACTADA	125,31 m ³
IMPRIMAÇÃO COM EMULSÃO CM 30	770,21 m ²
PINTURA DE LIGAÇÃO RR-1C	770,21 m ²
CBUQ FAIXA "C"	75,48 ton
EXTENSÃO TOTAL DA RUA	136,17 m
LARGURA	6,00 m

CARACTERIZAÇÃO DO TRÁFEGO

- LEVE (CONFORME IP 04/2004 PREFEITURA MUNICIPAL DE SÃO PAULO);
- N CARACTERISTICO = 1X10E5;
- CBR DE PROJETO 4,80 (CONFORME ENSAIOS TECNOLÓGICOS REALIZADOS).



OBRA:

PAVIMENTAÇÃO URBANA :: RUA SÃO LUIZ TRECHO 02

PROPRIETÁRIO:

PREFEITURA MUNICIPAL DE FAZENDA RIO GRANDE
CNPJ: 95.422.986/0001-02

ASSINATURA:

AUTOR DO PROJETO:

ADAILTON ROGÉRIO DE OLIVEIRA ENGENHEIRO CIVIL
CREA PR 68.917/D ART n.º:

ASSINATURA:

PRANCHA:

PROJETO PAVIMENTAÇÃO
SEÇÃO TIPO E DETALHES

SEQUENCIA:

01/01

ARQUIVO:

Rua São Luiz Trecho 02 - Pavimentação R02.dwg

DESENHO:

K.K.

DATA:

JUNHO/2015

ESCALA:

1:100

REVISÃO:

02

2,83 m3
37,50 m3
11,25m3
7,50 m3
30,00 m2
30,00 m2
3,68 Ton



PREFEITURA MUNICIPAL DE FAZENDA RIO GRANDE
Secretaria Municipal de Urbanismo

APROVADO

Processo n.º

Data

Gerry José dos Santos
Secretário Municipal de Urbanismo
DECRETO 3247/2012

ADA ENGENHARIA E CONSTRUÇÃO LTDA

PREFEITURA MUNICIPAL
FAZENDA
RIO GRANDE



OBRA:

PAVIMENTAÇÃO URBANA :: RUA SÃO LUIZ TRECHO 01

PROPRIETÁRIO:

PREFEITURA MUNICIPAL DE FAZENDA RIO GRANDE
CNPJ: 95.422.986/0001-02

ASSINATURA:

AUTOR DO PROJETO:

ADAILTON ROGÉRIO DE OLIVEIRA
ENGENHEIRO CIVIL - CREA PR 68.917/D

ASSINATURA:

PRANCHA:

PROJETO DE DRENAGEM
PLANTA E PERFIL LONGITUDINAL

ART nº:

SEQUENCIA:

01/01

ARQUIVO:

Rua São Luiz Trecho 01 - Drenagem R04.dwg

DESENHO:

I.M.S.

DATA:


JUNHO/2015

ESCALA:

1:500

REVISÃO:


04

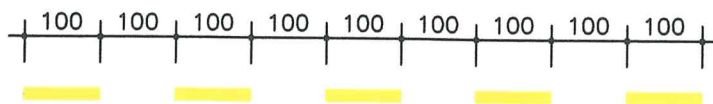

COR : AMARELA - e=15cm

FAIXA TRACEJADA AMARELA

ESCALA 1:100

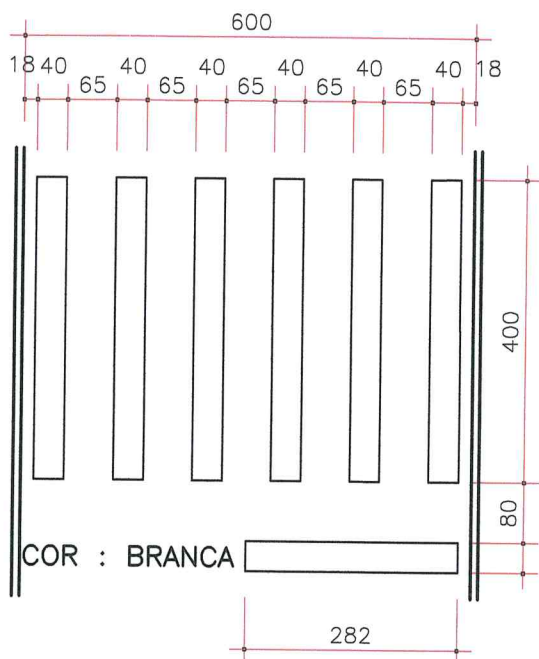


FAIXA TRAVESSIA PEDESTRES

ESCALA 1:100

Tércio Albuquerque Jr.
DIRETOR MUNICIPAL DE TRÂNSITO
DECRETO Nº 3757/14

ADA ENGENHARIA E CONSTRUÇÃO LTDA

PREFEITURA MUNICIPAL
FAZENDA
RIO GRANDE

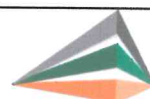 **ADA**
ENGENHARIA
CONSTRUÇÃO

OBRA:

PAVIMENTAÇÃO URBANA :: RUA SÃO LUIZ TRECHO 01

PROPRIETÁRIO:

PREFEITURA MUNICIPAL DE FAZENDA RIO GRANDE
CNPJ: 95.422.986/0001-02

ASSINATURA:

AUTOR DO PROJETO:

ADAILTON ROGÉRIO DE OLIVEIRA
ENGENHEIRO CIVIL - CREA PR 68.917/D

ASSINATURA:

ART nº:

PRANCHA:

PROJETO SINALIZAÇÃO
PLANTA E DETALHES

SEQUENCIA:

01/01

ARQUIVO:

Rua São Luiz Trecho 01 - Sinalização R02.dwg

DESENHO:

K.K.

DATA:

JUNHO/2015

ESCALA:

1:500

REVISÃO:

02



	693,13 m2
	880,20 m2
	119,69 m
	6,00 m

[Faint handwritten notes and a large signature in blue ink]

ADA ENGENHARIA E CONSTRUÇÃO LTDA



OBRA: **PAVIMENTAÇÃO URBANA :: RUA SÃO LUIZ TRECHO 01**

PROPRIETÁRIO:
PREFEITURA MUNICIPAL DE FAZENDA RIO GRANDE
CNPJ: 95.422.986/0001-02

ASSINATURA:

AUTOR DO PROJETO:
ADAILTON ROGÉRIO DE OLIVEIRA
ENGENHEIRO CIVIL - CREA PR 68.917/D

ASSINATURA:

ART nº:

PRANCHA:
PROJETO GEOMETRICO
PLANTA E PERFIL LONGITUDINAL

SEQUENCIA:

01/01

ARQUIVO:
Rua São Luiz Trecho 01 - Geométrico R02.dwg

DESENHO:
I.M.S.

DATA:
JUNHO/2015

ESCALA:
1:500

REVISÃO:
02



ESPAÇO ÓRGÃOS PÚBLICOS

ADA ENGENHARIA E CONSTRUÇÃO LTDA



OBRA: PAVIMENTAÇÃO URBANA :: RUA SÃO LUÍZ TRECHO 01

PROPRIETÁRIO:
PREFEITURA MUNICIPAL DE FAZENDA RIO GRANDE
CNPJ: 95.422.986/0001-02

ASSINATURA:

AUTOR DO PROJETO:
ADAILTON ROGÉRIO DE OLIVEIRA
CREA PR 68.917/D

ENGENHEIRO CIVIL
ART nº:

ASSINATURA:

PRANCHA:
PROJETO OBRAS COMPLEMENTARES
PLANTA E DETALHES

SEQUENCIA:

01/01

ARQUIVO:
Rua São Luiz Trecho 01 - Obras Complementares R02.dwg

DESENHO:
K.K

DATA:
JUNHO/2015

ESCALA:
1:250

REVISÃO:
02

**CAMADAS CONSTITUÍDAS DO PAVIMENTO
PARA PISTA DE 6,00m DE LARGURA:**



- ① - REGULARIZAÇÃO E COMPACTAÇÃO DO SUB-LEITO 100% P.N.
- ② - SUB-BASE EM MACADAME SECO PREENCHIDO COM BRITA GRADUADA COMPACTADA $e = 12,0$ cm
- ③ - BASE DE BRITA GRADUADA COMPACTADA - ESP. = 12,0cm
- ④ - IMPRIMAÇÃO COM EMULSÃO CM 30 / PINTURA DE LIGAÇÃO RR-1C
- ⑤ - CBUQ FAIXA "C" - ESP. = 4,0cm
- ⑥ - MEIO-FIO DE CONCRETO C/SARJETA
- ⑦ - ATERRO DE PASSEIO C/ SOLO PROVENIENTE DA PRÓPRIA VIA
- ⑧ - REGULARIZAÇÃO E COMPACTAÇÃO SUBLEITO 100% P.N.
- ⑨ - BASE DE BRITA GRADUADA COMPACTA- ESP. = 10,0cm
- ⑩ - PINTURA DE LIGAÇÃO C/ EMULSÃO RR-1C
- ⑪ - CBUQ FAIXA "C" - ESP. = 3,0cm
- ⑫ - FINCADINHA DE CONCRETO/ LINHA GUIA
- ⑬ - GRAMA EM PLACAS

QUADRO QUANTITATIVO

SUB-BASE EM MACADAME SECO PREENCHIDO COM BG COMPACTADA	105,62 m3
BASE EM BRITA GRADUADA COMPACTADA	90,54 m3
IMPRIMAÇÃO COM EMULSÃO CM 30	693,13 m2
PINTURA DE LIGAÇÃO RR-1C	693,13 m2
CBUQ FAIXA "C"	67,93 ton
EXTENSÃO TOTAL DA RUA	119,69 m
LARGURA	6,00 m

CARACTERIZAÇÃO DO TRÁFEGO

- LEVE (CONFORME IP 04/2004 PREFEITURA MUNICIPAL DE SÃO PAULO);
- N CARACTERISTICO = 1X10E5;
- CBR DE PROJETO 7,40 (CONFORME ENSAIOS TECNOLÓGICOS REALIZADOS).

ADA ENGENHARIA E CONSTRUÇÃO LTDA



OBRA:

PAVIMENTAÇÃO URBANA :: RUA SÃO LUIZ TRECHO 01

PROPRIETÁRIO:

PREFEITURA MUNICIPAL DE FAZENDA RIO GRANDE
CNPJ: 95.422.986/0001-02

ASSINATURA:

AUTOR DO PROJETO:

ADAILTON ROGÉRIO DE OLIVEIRA ENGENHEIRO CIVIL
CREA PR 68.917/D

ASSINATURA:

PRANCHA:

PROJETO PAVIMENTAÇÃO
SEÇÃO TIPO E DETALHES

SEQUENCIA:

01/01

ARQUIVO:

Rua São Luiz Trecho 01 - Pavimentação R01.dwg

DESENHO:

K.K.

DATA:

JUNHO/2015

ESCALA:


1:100

REVISÃO:

01



5+19.69

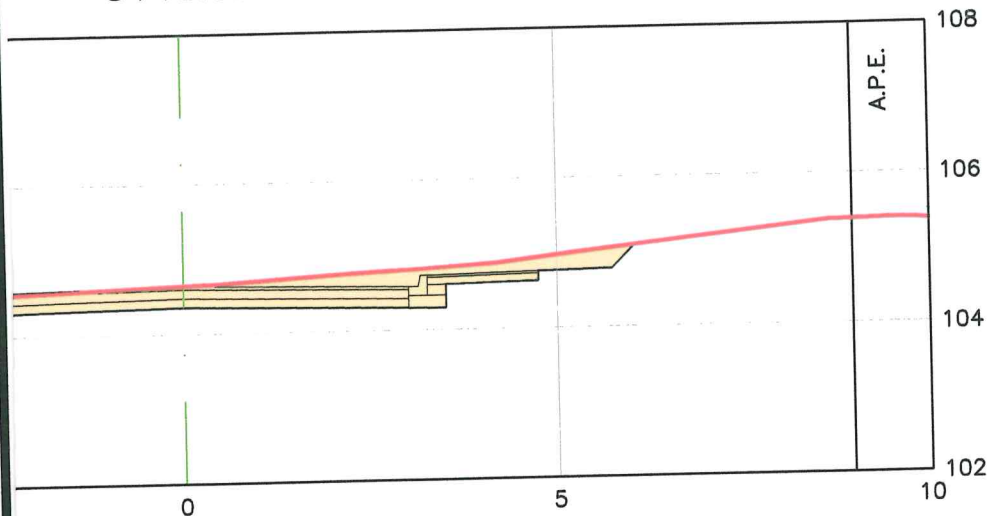

ADA ENGENHARIA E CONSTRUÇÃO LTDA

PREFEITURA MUNICIPAL
FAZENDA
RIO GRANDE



OBRA: **PAVIMENTAÇÃO URBANA | RUA SÃO LUIZ TRECHO 01**

PROPRIETÁRIO:
PREFEITURA MUNICIPAL DE FAZENDA RIO GRANDE
CNPJ: 95.422.986/0001-02

ASSINATURA:

AUTOR DO PROJETO:
ADAILTON ROGÉRIO DE OLIVEIRA ENGENHEIRO CIVIL
CREA PR 68.917/D

ASSINATURA:

PRANCHA:
PROJETO DE TERRAPLENAGEM
PLANTA E SEÇÕES TRANSVERSAIS

SEQUENCIA:

01/01

ARQUIVO:
Rua São Luiz Trecho 01 - Terraplanagem R02.dwg


DESENHO:
K.K.

DATA:
JUN|2015

ESCALA:
INDICADA

REVISÃO:
02

17

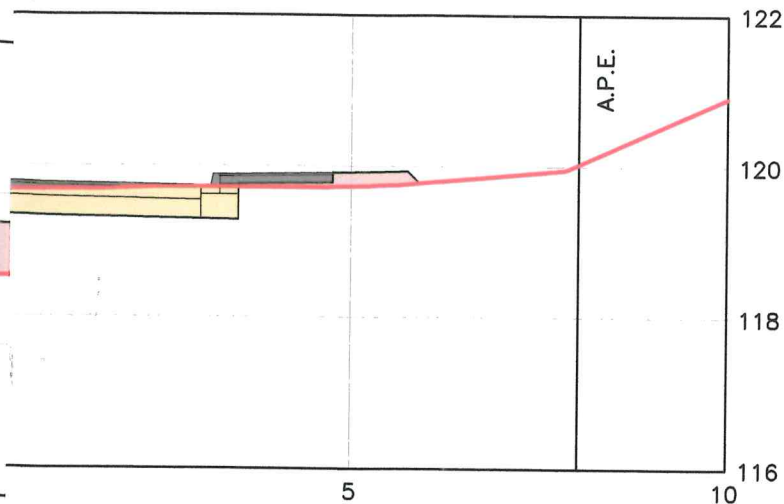

PREFEITURA MUNICIPAL DE FAZENDA RIO GRANDE
Secretaria Municipal de Urbanismo

APROVADO

Processo n.º

Data

Gerry José dos Santos
Secretário Municipal de Urbanismo
DECRETO 3247/2012

ADA ENGENHARIA E CONSTRUÇÃO LTDA

PREFEITURA MUNICIPAL
FAZENDA
RIO GRANDE



OBRA:

PAVIMENTAÇÃO URBANA | RUA SÃO LUIZ TRECHO 02

PROPRIETÁRIO:

PREFEITURA MUNICIPAL DE FAZENDA RIO GRANDE
CNPJ: 95.422.986/0001-02

ASSINATURA:

AUTOR DO PROJETO:

ADAILTON ROGÉRIO DE OLIVEIRA ENGENHEIRO CIVIL
CREA PR 68.917/D ART nº:

ASSINATURA:

PRANCHA:

PROJETO DE TERRAPLENAGEM
PLANTA E SEÇÕES TRANSVERSAIS

SEQUENCIA:

01/01

ARQUIVO:

Rua São Luiz Trecho 02 - Terraplanagem R02.dwg

DESENHO:

K.K.

DATA:


JUNHO/2015

ESCALA:

INDICADA

REVISÃO:

02

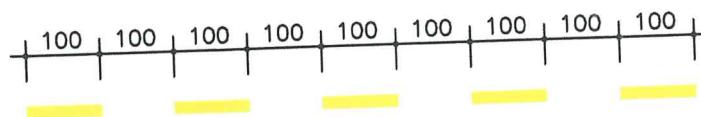


COR : AMARELA - e=15cm

ÇÃO

FAIXA TRACEJADA AMARELA

ESCALA 1:100

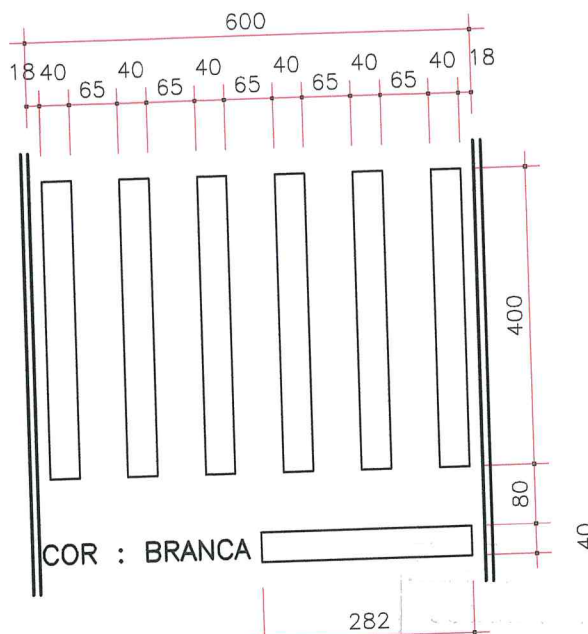

ESCOAMENTO
AIS

RAVA EM CHAPA DE AÇO
00mmx50mmx3mm

CRETO fck=15 MPa

COR : BRANCA

FAIXA TRAVESSIA PEDESTRES

ESCALA 1:100

ADA ENGENHARIA E CONSTRUÇÃO LTDA



OBRA: PAVIMENTAÇÃO URBANA :: RUA SÃO LUIZ TRECHO 02

PROPRIETÁRIO:
PREFEITURA MUNICIPAL DE FAZENDA RIO GRANDE
CNPJ: 95.422.986/0001-02

ASSINATURA:

AUTOR DO PROJETO:
ADAILTON ROGÉRIO DE OLIVEIRA
ENGENHEIRO CIVIL - CREA PR 68.917/D

ART nº:

ASSINATURA:

PRANCHA:
PROJETO SINALIZAÇÃO
PLANTA E DETALHES

SEQUENCIA:

01/01

ARQUIVO:

Rua São Luiz Trecho 02 - Sinalização R02.dwg

DESENHO:

K.K.

DATA:

JUNHO/2015

ESCALA:

1:500

REVISÃO:

02