
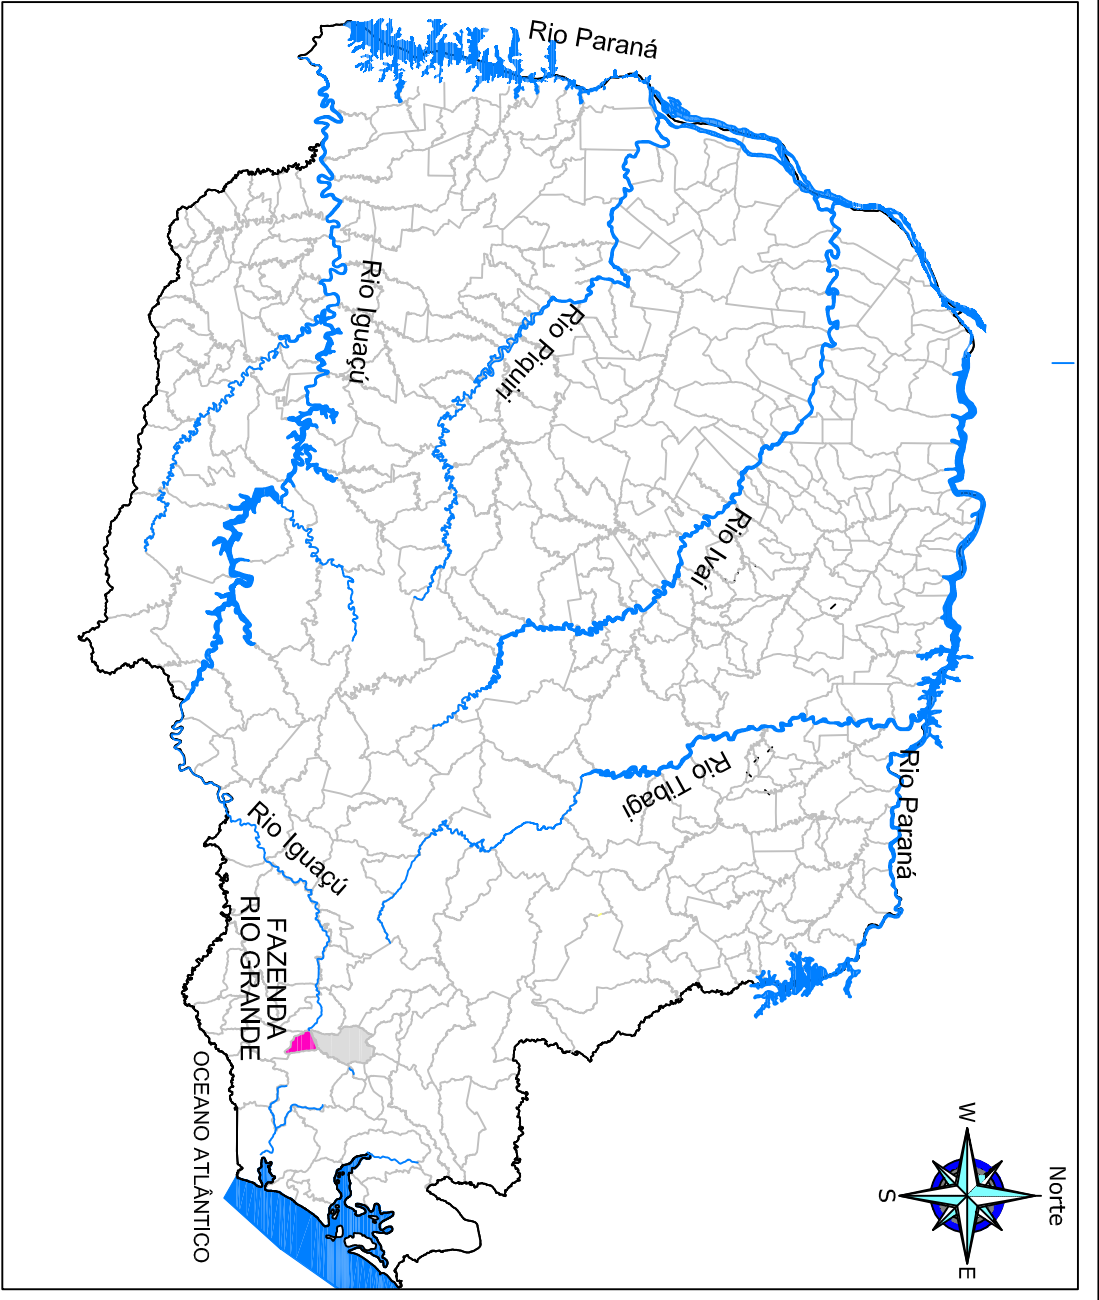


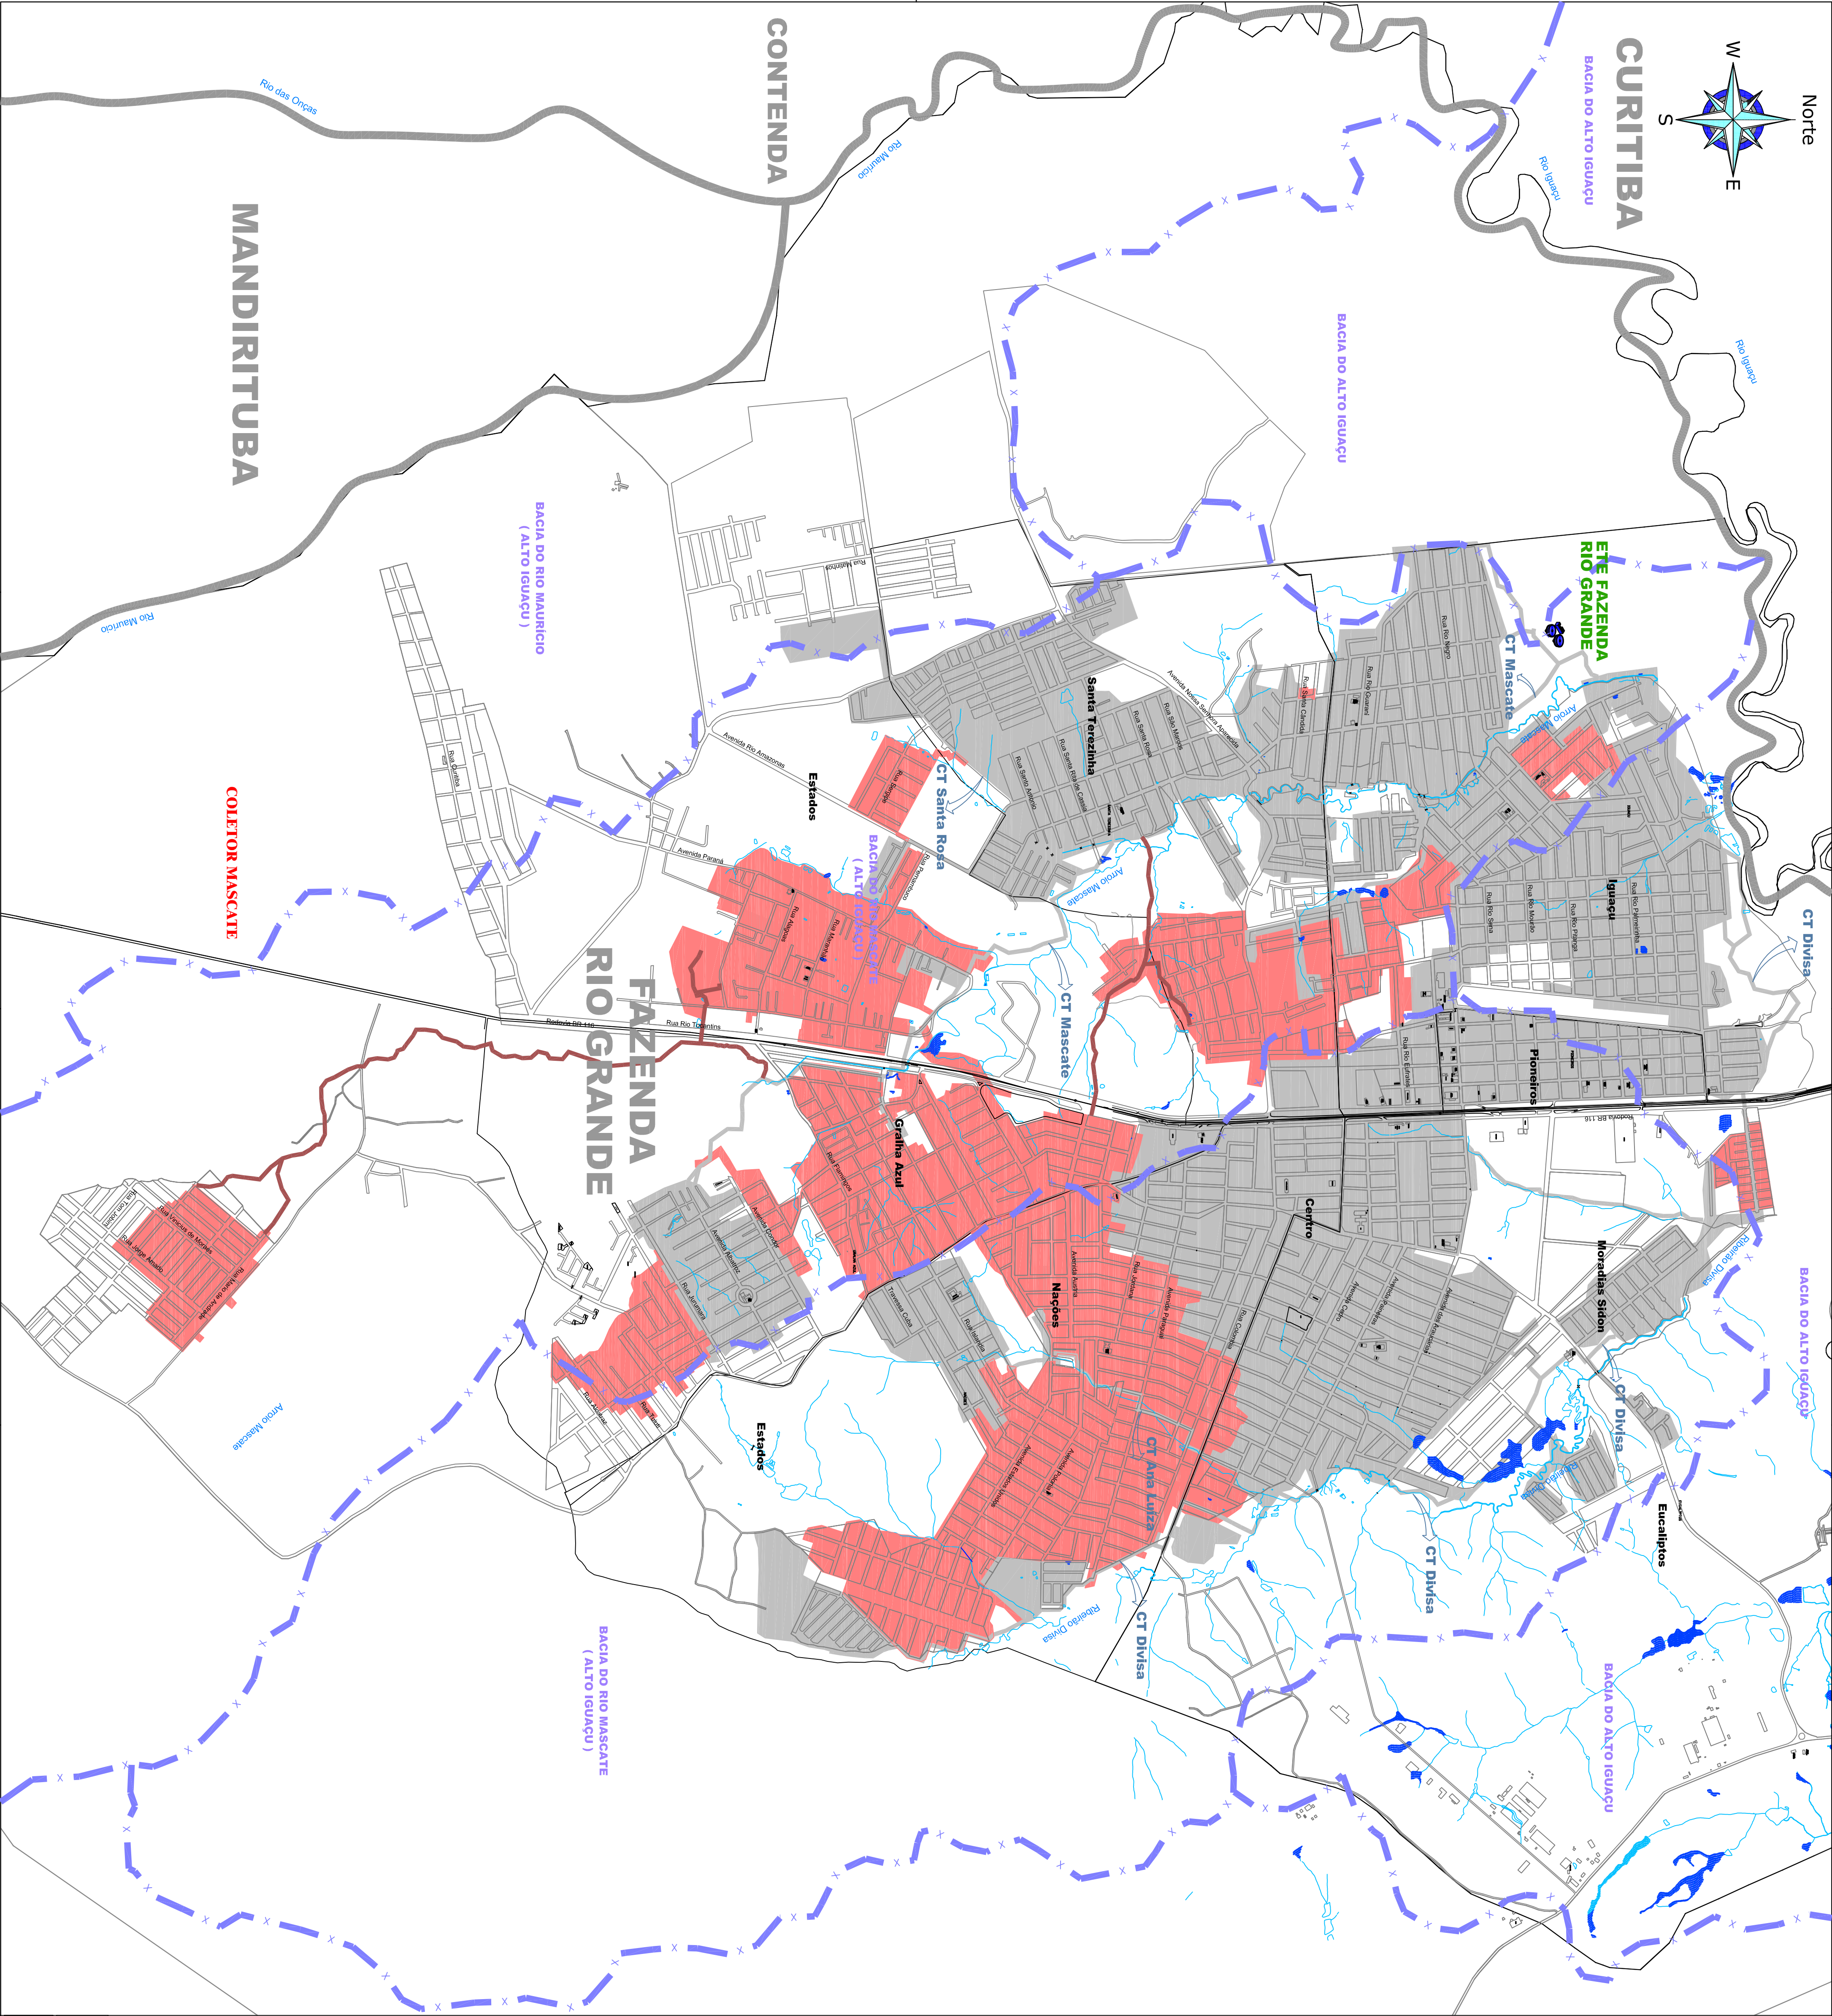

Localização do Município no Paraná

sem escala

CONVENÇÕES:

- REDE COLETORA PROPOSTA - NESTE PEDIDO - RECURSOS PAC 2
- COLETOR PROPOSTO - NESTE PEDIDO - RECURSOS PAC 2
- REDE COLETORA EXISTENTE
- COLETORES E INTERCEPTORES EXISTENTES
- ESTÇÃO DE TRATAMENTO DE ESGOTO EXISTENTE
- HIDROGRAFIA
- LIMITE DE BACIA HIDROGRÁFICA

OBS.: AS ÁREAS DELIMITADAS SÃO MERAMENTE ILUSTRATIVAS E INDICAM AS REGIÕES DE ATENDIMENTO PREVISIVAS, PREVÊ-SE A PREVALÊNCIA DAS EXTENSÕES E DIÂMETROS CONSTANTES NO MEMORIAL DESCRITIVO E DEMAIS ELEMENTOS TÉCNICOS

ARRANJO DO SISTEMA PROPOSTO

Plano
Julho 2015
Escala
1 : 15.000
Referências:

Figura Nº
02