

Concorrência Pública

005/2016

Protocolo 10401/2016

Processo 68/2016

Objeto: Contratação de empresa para execução das obras de pavimentação urbana no Bairro Santa Terezinha – Lote 02, compreendendo o fornecimento de todo o material de construção empregado, equipamentos, mão-de-obra, serviços complementares, transportes, entre outras despesas que sejam necessárias para a perfeita execução dos serviços contratados, conforme solicitação da Secretaria Municipal de Obras Públicas.

Abertura: 29/06/2016
Horário: 09h00min

VAR.

VAR.




PREFEITURA MUNICIPAL DE FAZENDA RIO GRANDE
Secretaria Municipal de Urbanismo

APROVADO

Processo n.º

Data

Gerry José dos Santos
Secretário Municipal de Urbanismo
DECRETO 3247/2012

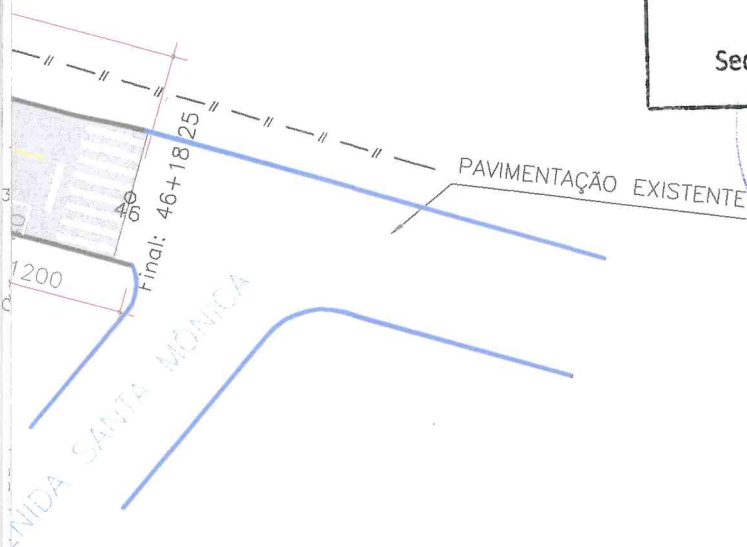

Tércio Albuquerque Jr.
DIRETOR MUNICIPAL DE TRÂNSITO
DECRETO Nº 3757/14

ADA ENGENHARIA E CONSTRUÇÃO LTDA

PREFEITURA MUNICIPAL

FAZENDA
RIO GRANDE



OBRA:

PAVIMENTAÇÃO URBANA :: AVENIDA NSRA. APARECIDA

PROPRIETÁRIO:

PREFEITURA MUNICIPAL DE FAZENDA RIO GRANDE
CNPJ: 95.422.986/0001-02

ASSINATURA:

AUTOR DO PROJETO:

ADAILTON ROGÉRIO DE OLIVEIRA
ENGENHEIRO CIVIL - CREA PR 68.917/D

ASSINATURA:

PRANCHA:

PROJETO SINALIZAÇÃO
PLANTA E DETALHES

SEQUENCIA:

01/01

ARQUIVO:

Av. Nsra. Aparecida - Sinalização R03.dwg

DESENHO:

K.K.

DATA:


JUNHO/2015

ESCALA:

1:500

REVISÃO:

02

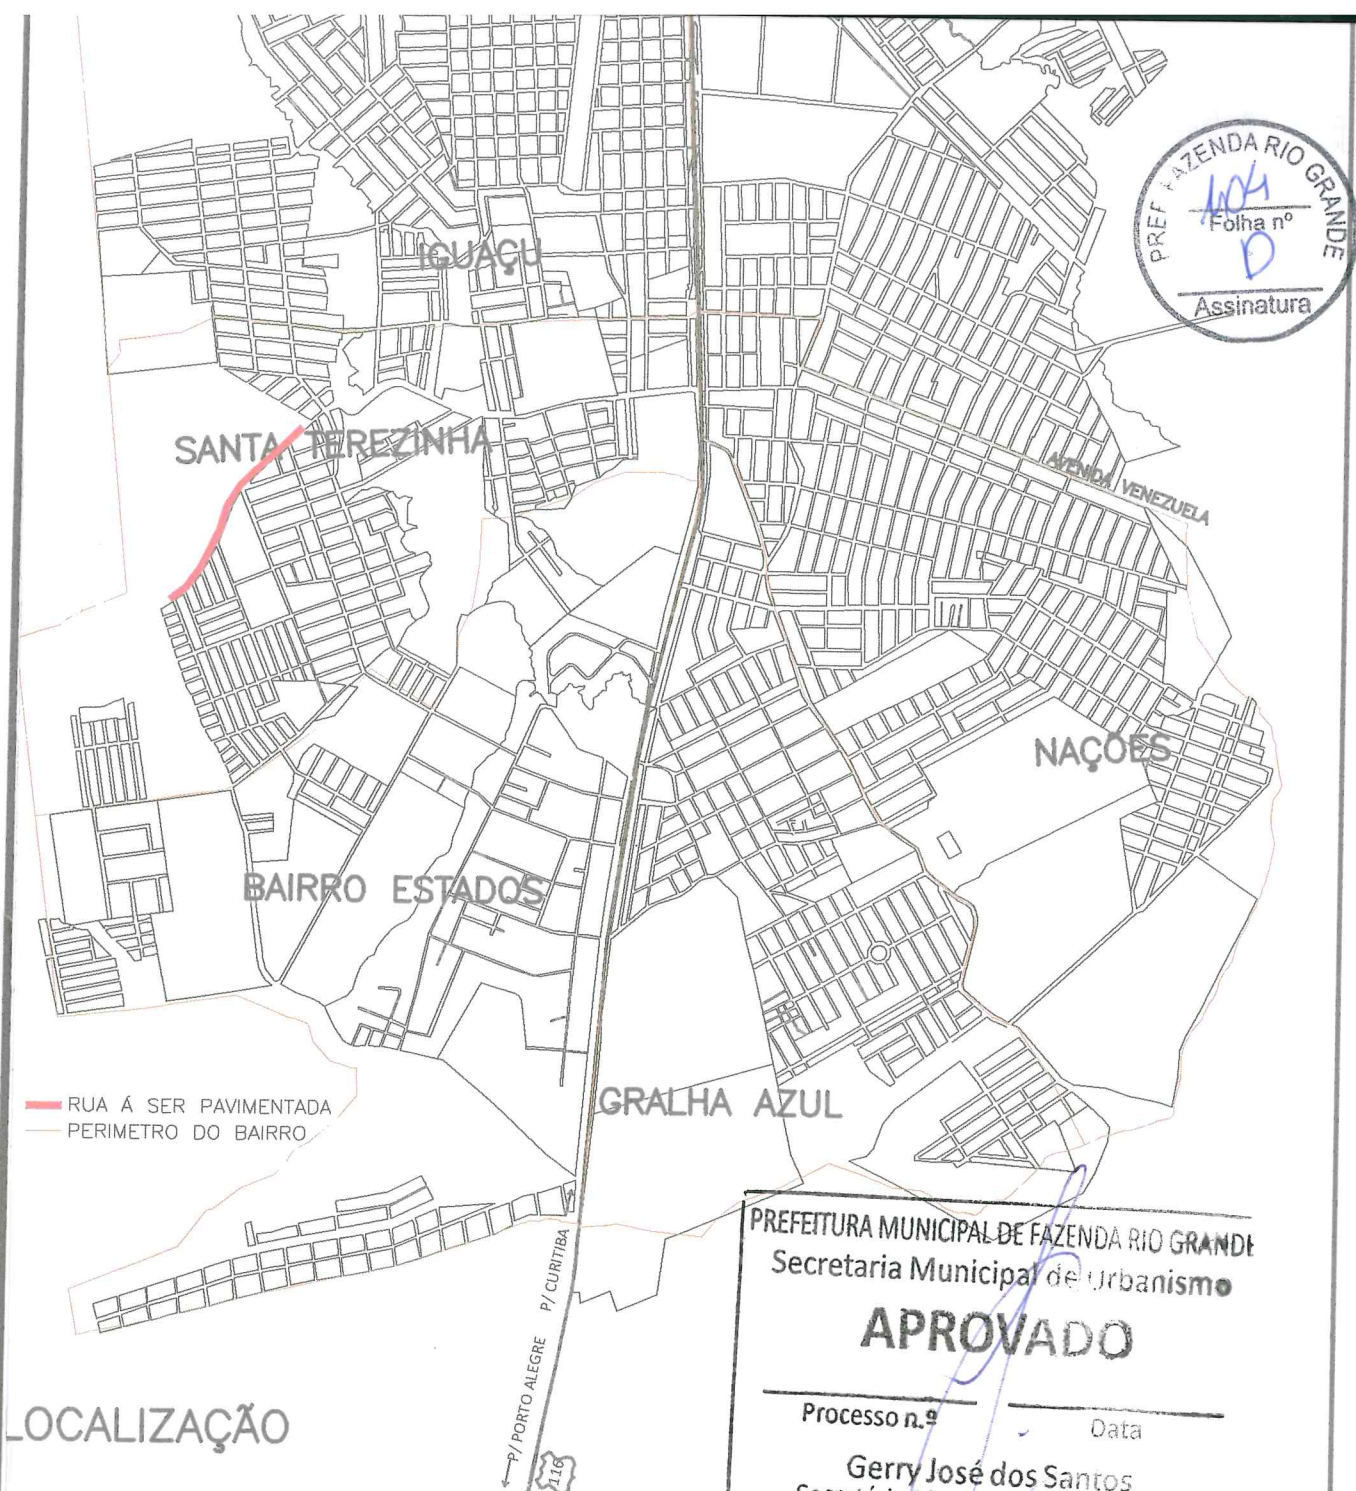

LOCALIZAÇÃO

PREFEITURA MUNICIPAL DE FAZENDA RIO GRANDE
Secretaria Municipal de Urbanismo
APROVADO
Processo n.º _____ Data _____
Gerry José dos Santos
Secretário Municipal de Urbanismo
DECRETO 3247/2012

ADA ENGENHARIA E CONSTRUÇÃO LTDA

PREFEITURA MUNICIPAL
FAZENDA
RIO GRANDE

ADA
ENGENHARIA
CONSTRUÇÃO

OBRA: **PAVIMENTAÇÃO URBANA :: AV. NSRA. APARECIDA**

PROPRIETÁRIO:
PREFEITURA MUNICIPAL DE FAZENDA RIO GRANDE
CNPJ: 95.422.986/0001-02

ASSINATURA:

AUTOR DO PROJETO:
ADAILTON ROGÉRIO DE OLIVEIRA
ENGENHEIRO CIVIL - CREA PR 68.917/D ART n.º:

ASSINATURA:

PRANCHA:
TOPOGRAFIA
LEVANTAMENTO PLANI-ALTIMETRICO CADASTRAL

SEQUENCIA:

01/01

ARQUIVO:
Av. Nsra. Aparecida - Topografia.dwg

DESENHO:
A.R.O.

DATA:
NOVEMBRO/2015

ESCALA:
1:1250

REVISÃO:
00



0.67

98.534	98.345	98.063	97.967	97.885	97.738
98.867	98.714	98.537	98.338	98.120	97.901
22			23		
440			460		

PREFEITURA MUNICIPAL DE FAZENDA RIO GRANDE
Secretaria Municipal de Urbanismo

APROVADO


Processo n.º

Data

Gerry José dos Santos
Secretário Municipal de Urbanismo
DECRETO 3247/2012

ADA ENGENHARIA E CONSTRUÇÃO LTDA

PREFEITURA MUNICIPAL
FAZENDA
RIO GRANDE

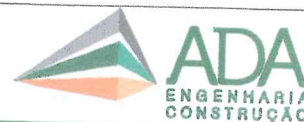

OBRA:

PAVIMENTAÇÃO URBANA :: AV. NSRA. APARECIDA

PROPRIETÁRIO:

PREFEITURA MUNICIPAL DE FAZENDA RIO GRANDE
CNPJ: 95.422.986/0001-02

ASSINATURA:

AUTOR DO PROJETO:

ADAILTON ROGÉRIO DE OLIVEIRA
ENGENHEIRO CIVIL - CREA PR 68.917/D

ASSINATURA:

ART n.º:

PRANCHA:

PROJETO GEOMETRICO
PLANTA E PERFIL LONGITUDINAL

SEQUENCIA:

01/02

ARQUIVO:

Av. Nsra. Aparecida - Geométrico R02.dwg

DESENHO:

I.M.S.

DATA:


JUNHO/2015

ESCALA:

1:500

REVISÃO:

02

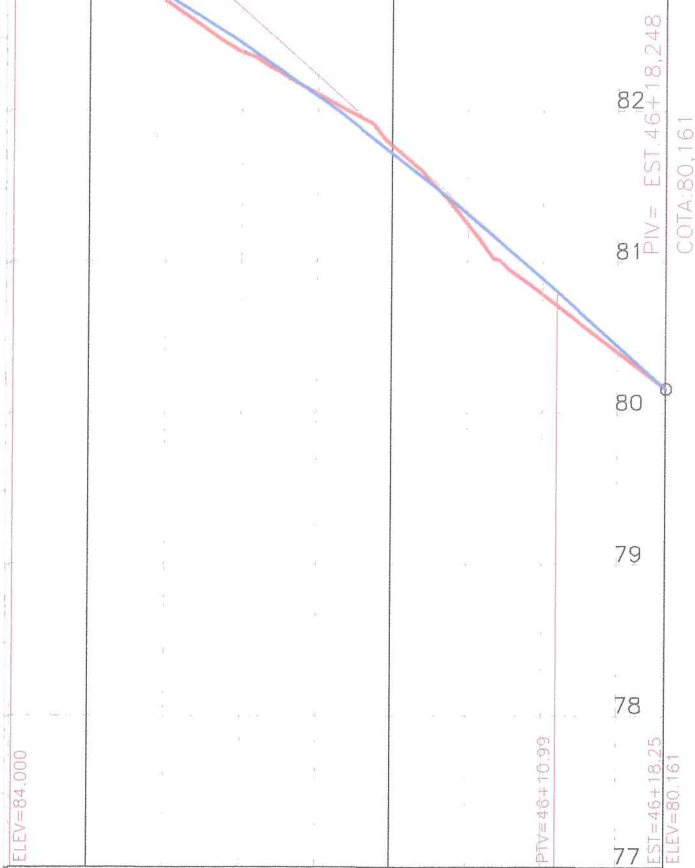

68.41									

QUADRO QUANTITATIVO



ESCAVAÇÃO MEC. DE VALAS		3.175,60 m3
REATERRO APILOADO MECANICAMENTE		1945,72 m3
REATERRO COM SAIBRO		496,04 m3
ESCORAMENTO DE VALAS TIPO PONTALETEAMENTO		667,27 m2
BSTC Ø40 S	89	
BSTC Ø40 A	132	CAIXA LIG. 40 12
BSTC Ø60 S	142	CAIXA LIG. 60 9
BSTC Ø60 A	37	CAIXA LIG. 80 6
BSTC Ø80 CA-1	115	CAIXA LIG. 100 28
BSTC Ø80 CA-2	32	CAIXA LIG. 120 -
BSTC Ø100 CA-1	486	
BSTC Ø100 CA-2	66	
POÇO DE VISIT. 60	03	ALA BSTC Ø40 -
POÇO DE VISIT. 80	03	ALA BSTC Ø60 -
POÇO DE VISIT. 100	03	CAIXA CAPTAÇÃO 45
TRAVESSIA AVENIDA SANTA MÔNICA		
DEMOLIÇÃO MECANICA DO PAVIMENTO		1,02 m3
ESCAVAÇÃO DE 2ª CAT.		29,25 m3
RECOMPOSIÇÃO DE SUB-BASE - MACADAME SECO BG		5,09 m3
RECOMPOSIÇÃO DE BASE - BRITA GRADUADA		3,05 m3
IMPRIMAÇÃO CM-30		20,36 m2
PINTURA DE LIGAÇÃO		
C.B.U.Q.		

PREFEITURA MUNICIPAL DE FAZENDA RIO GRANDE
Secretaria Municipal de Urbanismo

APROVADO



ESCORAMENTO DE VALAS TIPO PONTALETEAMENTO

Processo nº: Data

Gerry José dos Santos
Secretário Municipal de Urbanismo
DECRETO 3247/2012



OBRA:

PA

PROPRIETÁRIO:

PREFEITURA MUNICIPAL DE FAZENDA RIO GRANDE
CNPJ: 95.422.000/0001-00

AUTOR DO PROJETO:

ADAILTON ROL DE FAZENDA RIO GRANDE
ENGENHEIRO CIVIL

PRANCHA:

PROJETO URBANO
PLANTA E PERFIL LONGITUDINAL

ARQUIVO:

Av. Nsra. Aparecida - Drenagem R04.dwg

ART nº:

EM

ASSINATURA:

ASSINATURA:

SEQUENCIA:

01/02

A:

JUNHO/2015

ESCALA:

1:500

REVISÃO:

04

R.O.
R.O.
R.O.
R.O.
A.R.O.
APROV.

ADA ENGENHARIA E CONSTRUÇÃO LTDA





POÇO DE VISIT. 80	03	ALA BSTC Ø60	-
POÇO DE VISIT. 100	03	CAIXA CAPTAÇÃO	45
TRAVESSIA AVENIDA SANTA MÔNICA			
DEMOLIÇÃO MECANICA DO PAVIMENTO			1,02 m3
ESCAVAÇÃO DE 2ª CAT.			29,25 m3
RECOMPOSIÇÃO DE SUB-BASE - MACADAME SECO BG			5,09 m3
RECOMPOSIÇÃO DE BASE - BRITA GRADUADA			3,05 m3
IMPRIMAÇÃO CM-30			20,36 m2
PINTURA DE LIGAÇÃO			20,36 m2
C.B.U.Q.			2,49 Ton



ESCORAMENTO DE VALAS TIPO PONTALETEAMENTO



PREFEITURA MUNICIPAL DE FAZENDA RIO GRANDE
Secretaria Municipal de Urbanismo
APROVADO
Processo nº _____ Data _____
Gerry José dos Santos
Secretário Municipal de Urbanismo
DECRETO 3247/2012

ADA ENGENHARIA E CONSTRUÇÃO LTDA

PREFEITURA MUNICIPAL
**FAZENDA
RIO GRANDE**

ADA
ENGENHARIA
CONSTRUÇÃO

OBRA:

PAVIMENTAÇÃO URBANA :: AV. NSRA. APARECIDA

PROPRIETÁRIO:

PREFEITURA MUNICIPAL DE FAZENDA RIO GRANDE
CNPJ: 95.422.986/0001-02

ASSINATURA:

AUTOR DO PROJETO:

ADAILTON ROGÉRIO DE OLIVEIRA
ENGENHEIRO CIVIL - CREA PR 68.917/D

ASSINATURA:

ART nº:

PRANCHA:

PROJETO DE DRENAGEM
PLANTA E PERFIL LONGITUDINAL

SEQUENCIA:

02/02

ARQUIVO:

Av. Nsra. Aparecida - Drenagem R04.dwg

DESENHO:

I.M.S.

DATA:

JUNHO|2015


ESCALA:

1:500

REVISÃO:

04

13+0.00

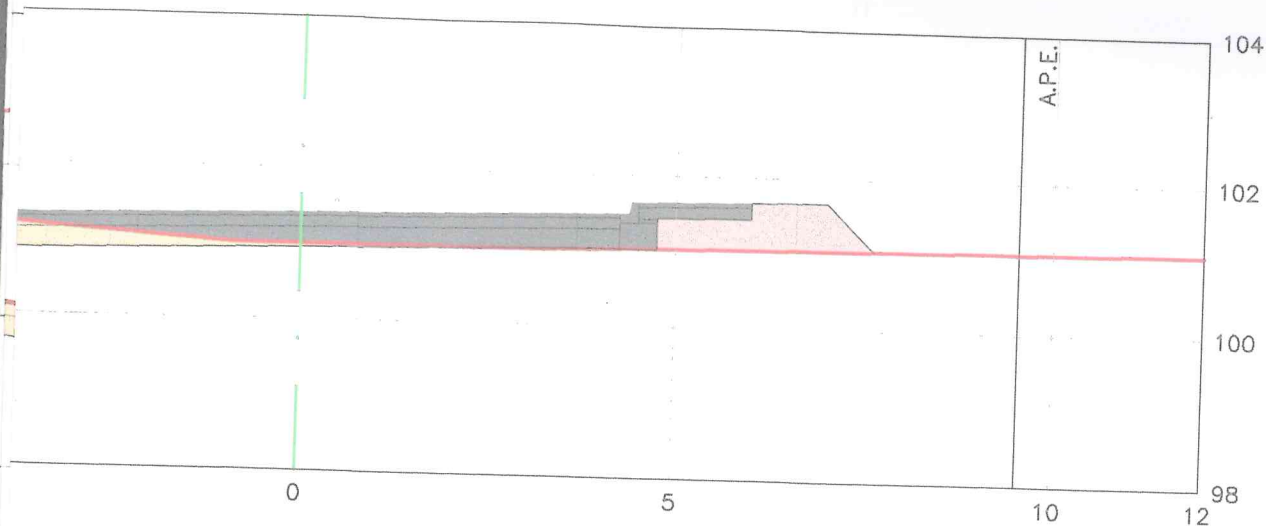

50 m³

PREFEITURA MUNICIPAL DE FAZENDA RIO GRANDE
Secretaria Municipal de Urbanismo


APROVADO

Processo nº _____ Data _____

Gerry José dos Santos
Secretário Municipal de Urbanismo
DECRETO 3247/2012

ADA ENGENHARIA E CONSTRUÇÃO LTDA

PREFEITURA MUNICIPAL
FAZENDA
RIO GRANDE

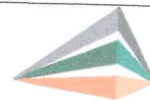
 **ADA**
ENGENHARIA
CONSTRUÇÃO

OBRA:

PAVIMENTAÇÃO URBANA | AVENIDA NSRA. APARECIDA


PROPRIETÁRIO:

PREFEITURA MUNICIPAL DE FAZENDA RIO GRANDE
CNPJ: 95.422.986/0001-02

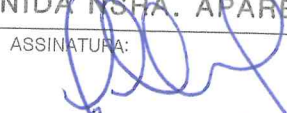ASSINATURA: 

AUTOR DO PROJETO:

ADAILTON ROGÉRIO DE OLIVEIRA ENGENHEIRO CIVIL
CREA PR 68.917/D ART nº:

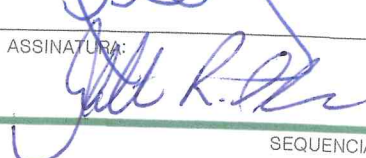ASSINATURA: 

PRANCHA:

PROJETO DE TERRAPLENAGEM
PLANTA E SEÇÕES TRANSVERSAIS

SEQUENCIA:

01/04

ARQUIVO:

Av. Nsra. Aparecida - Terraplanagem R01.dwg

DESENHO:

K.K.

DATA:


JUNHO/2015

ESCALA:


INDICADA

REVISÃO:

01

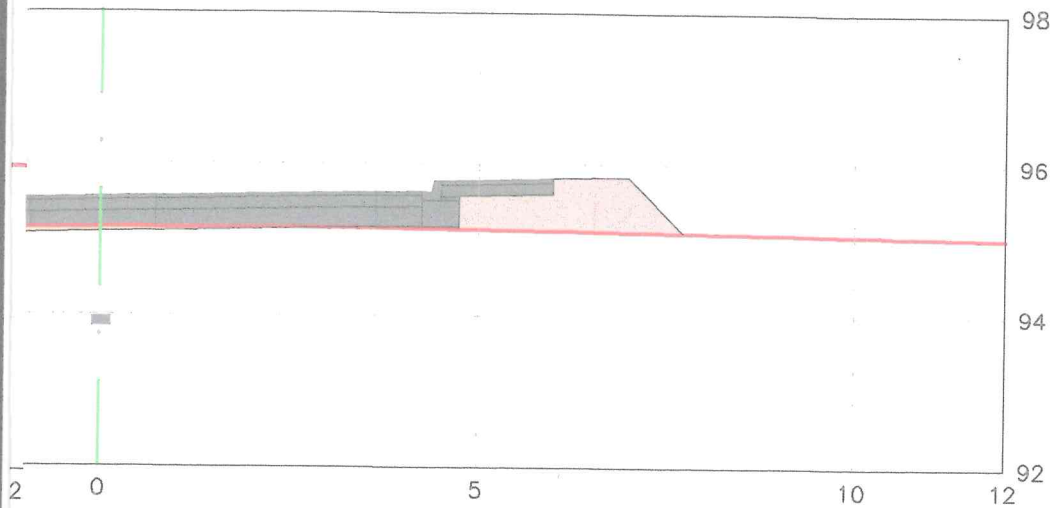

27+0.00

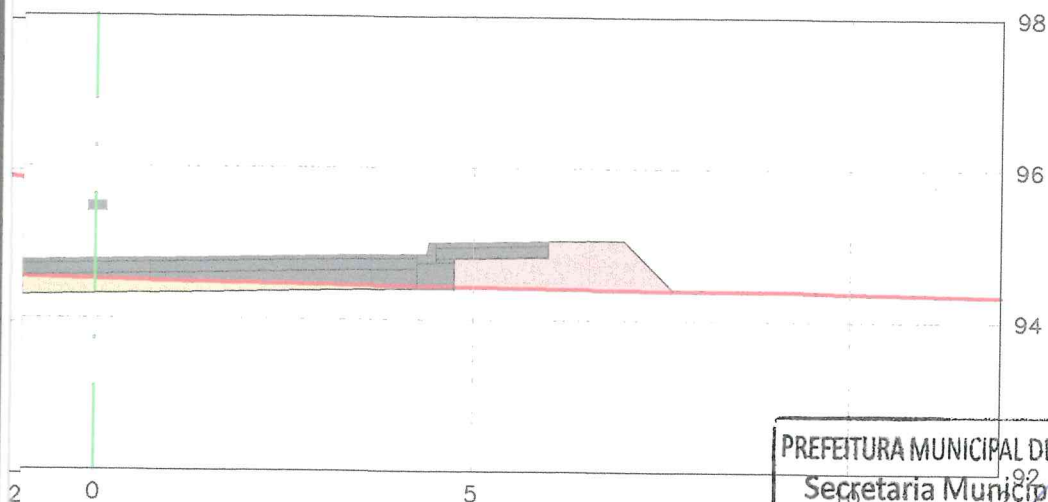

PREFEITURA MUNICIPAL DE FAZENDA RIO GRANDE
Secretaria Municipal de Urbanismo

APROVADO

Processo n.º

Data

Gerry José dos Santos
Secretário Municipal de Urbanismo
DECRETO 3247/2012

ADA ENGENHARIA E CONSTRUÇÃO LTDA

PREFEITURA MUNICIPAL
FAZENDA
RIO GRANDE

ADA
ENGENHARIA
CONSTRUÇÃO

OBRA:

PAVIMENTAÇÃO URBANA | AVENIDA NSRA. APARECIDA

PROPRIETÁRIO:

PREFEITURA MUNICIPAL DE FAZENDA RIO GRANDE
CNPJ: 95.422.986/0001-02

ASSINATURA:

AUTOR DO PROJETO:

ADAILTON ROGÉRIO DE OLIVEIRA ENGENHEIRO CIVIL
CREA PR 68.917/D ART n.º:

ASSINATURA:

PRANCHA:

PROJETO DE TERRAPLENAGEM
PLANTA E SEÇÕES TRANSVERSAIS

SEQUENCIA:

02/04

ARQUIVO:

Av. Nsra. Aparecida - Terraplanagem R01.dwg

DESENHO:

K.K.

DATA:


JUNHO|2015

ESCALA:


INDICADA

REVISÃO:

01

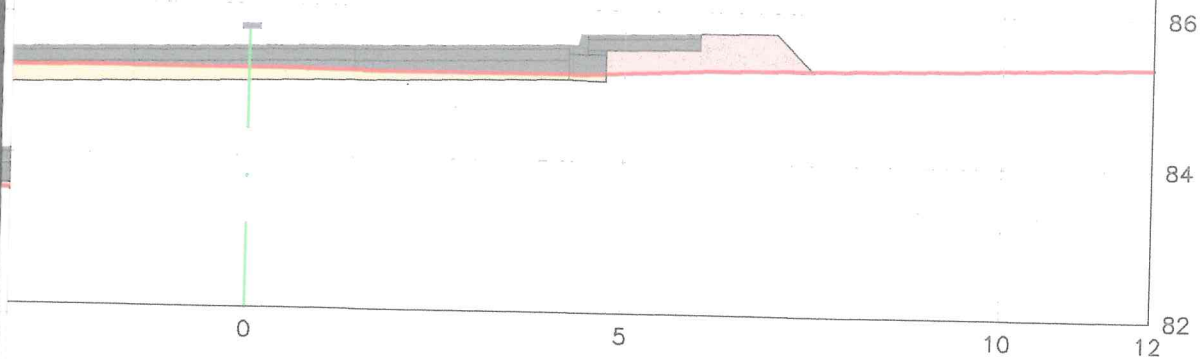

41+0.00

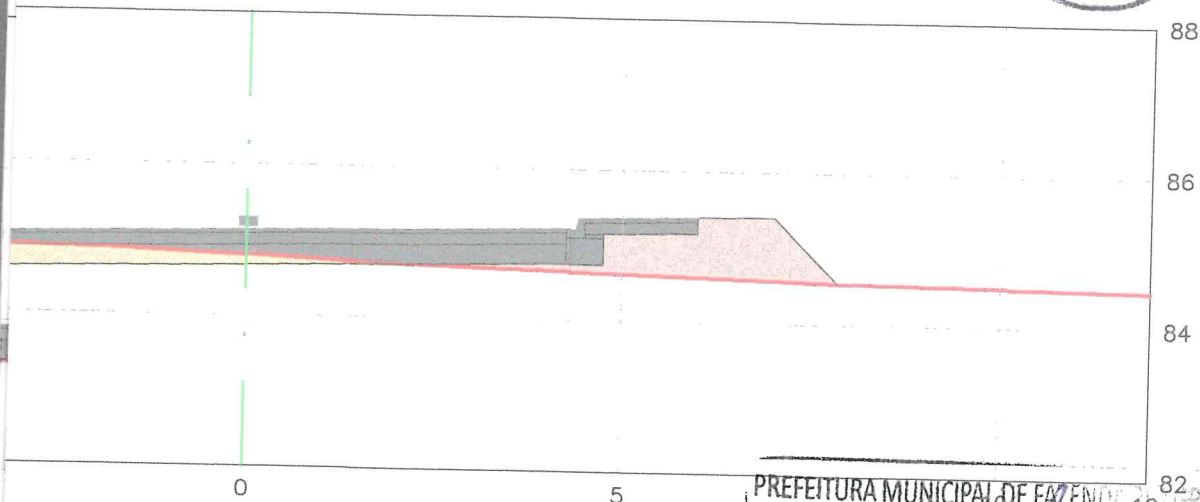

PREFEITURA MUNICIPAL DE FAZENDA RIO GRANDE
Secretaria Municipal de Urbanismo
APROVADO
Processo n.º _____ Data _____
Gerry José dos Santos
Secretário Municipal de Urbanismo
DECRETO 3247/2012

ADA ENGENHARIA E CONSTRUÇÃO LTDA

PREFEITURA MUNICIPAL
**FAZENDA
RIO GRANDE**

ADA
ENGENHARIA
CONSTRUÇÃO

OBRA:

PAVIMENTAÇÃO URBANA | AVENIDA NSRA. APARECIDA

PROPRIETÁRIO:

PREFEITURA MUNICIPAL DE FAZENDA RIO GRANDE
CNPJ: 95.422.986/0001-02

ASSINATURA:

AUTOR DO PROJETO:

ADAILTON ROGÉRIO DE OLIVEIRA ENGENHEIRO CIVIL
CREA PR 68.917/D ART nº:

ASSINATURA:

PRANCHA:

PROJETO DE TERRAPLENAGEM
PLANTA E SEÇÕES TRANSVERSAIS

SEQUENCIA:

03/04

ARQUIVO:

Av. Nsra. Aparecida - Terraplanagem R01.dwg

DESENHO:

K.K.

DATA:

JUNHO|2015

ESCALA:

INDICADA

REVISÃO:

01

ALINHAMENTO

ALINHAMENTO PREDIAL

AVENIDA N.ª DE GUADALUPE



AL. PREDIAL EXISTENTE

45

46

46

PREFEITURA MUNICIPAL DE FAZENDA RIO GRANDE
Secretaria Municipal de Urbanismo

APROVADO

Processo n.º

Data

Gerry José dos Santos
Secretário Municipal de Urbanismo
DECRETO 2217/2012

ADA ENGENHARIA E CONSTRUÇÃO LTDA

PREFEITURA MUNICIPAL

FAZENDA
RIO GRANDE



OBRA:

PAVIMENTAÇÃO URBANA :: AV. NSRA. APARECIDA

PROPRIETÁRIO:

PREFEITURA MUNICIPAL DE FAZENDA RIO GRANDE
CNPJ: 95.422.986/0001-02

ASSINATURA:

AUTOR DO PROJETO:

ADAILTON ROGÉRIO DE OLIVEIRA
ENGENHEIRO CIVIL - CREA PR 68.917/D

ASSINATURA:

PRANCHA:

PROJETO PAVIMENTAÇÃO
PLANTA, SEÇÕES TIPO E DETALHES

SEQUENCIA:

01/01

ARQUIVO:

Av. Nsra. Aparecida - Pavimentação R04.dwg

DESENHO:

J.B.F.

DATA:


MARÇO/2016

ESCALA:

1:500

REVISÃO:

00

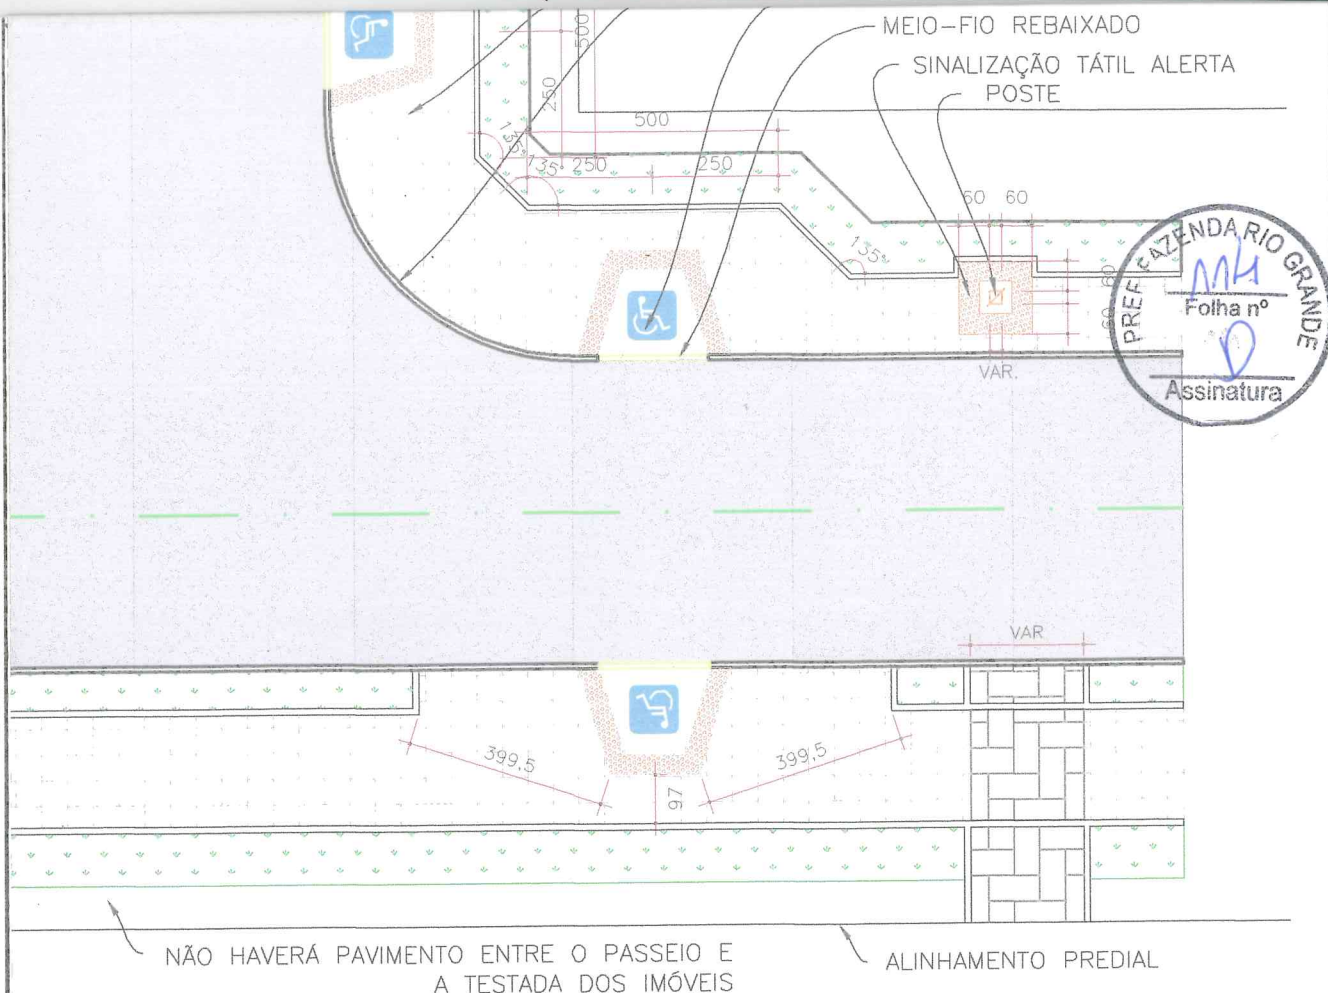

ESPAÇO ÓRGÃOS PÚBLICOS

PREFEITURA MUNICIPAL DE FAZENDA RIO GRANDE
Secretaria Municipal de Urbanismo

APROVADO

Processo n.º

Data

Gerry José dos Santos
Secretário Municipal de Urbanismo
DECRETO 2247/2012

ADA ENGENHARIA E CONSTRUÇÃO LTDA

PREFEITURA MUNICIPAL

FAZENDA
RIO GRANDE

ADA
ENGENHARIA
CONSTRUÇÃO

OBRA:

PAVIMENTAÇÃO URBANA :: AV. N. S. APARECIDA

PROPRIETÁRIO:

PREFEITURA MUNICIPAL DE FAZENDA RIO GRANDE
CNPJ: 95.422.986/0001-02

ASSINATURA:

AUTOR DO PROJETO:

ADAILTON ROGÉRIO DE OLIVEIRA - ENGENHEIRO CIVIL
CREA PR 68.917/D ART nº:

ASSINATURA:

PRANCHA:

PROJETO OBRAS COMPLEMENTARES
PLANTA E DETALHES

SEQUENCIA:

01/02

ARQUIVO:

Av. Nsra. Aparecida - Obras Complementares R04.dwg

DESENHO:

J.B.F.

DATA:


JUNHO/2015

ESCALA:

1:250

REVISÃO:

04

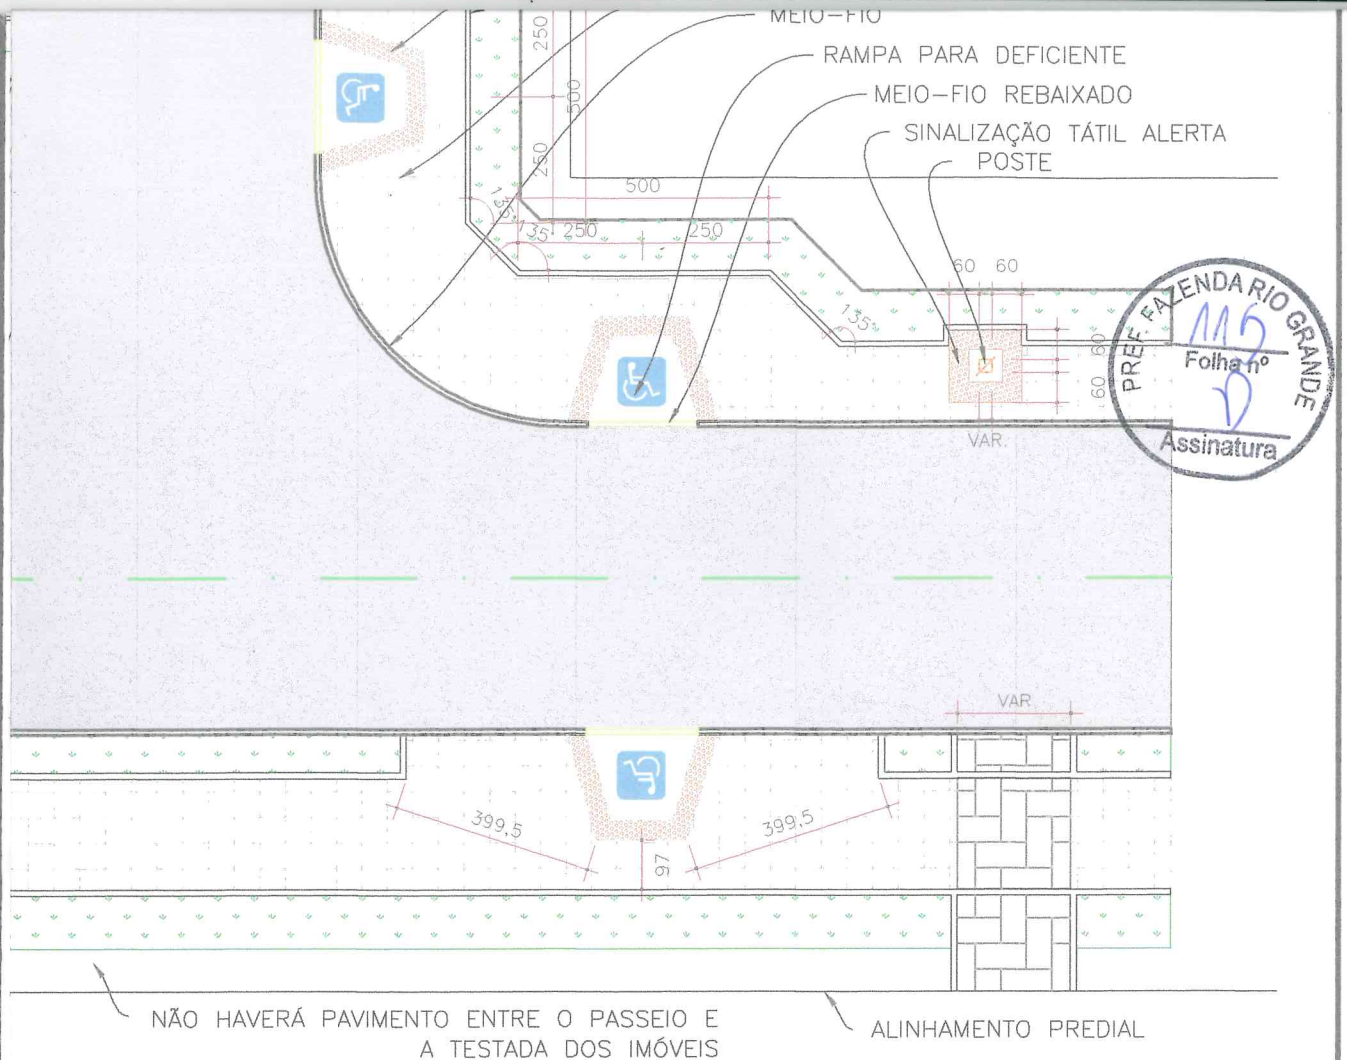

ESPAÇO ÓRGÃOS PÚBLICOS

PREFEITURA MUNICIPAL DE FAZENDA RIO GRANDE
Secretaria Municipal de Urbanismo

APROVADO

Processo n.º

Data

Gerry José dos Santos
Secretário Municipal de Urbanismo
DECRETO 3247/2012

ADA ENGENHARIA E CONSTRUÇÃO LTDA

PREFEITURA MUNICIPAL
FAZENDA
RIO GRANDE

ADA
ENGENHARIA
CONSTRUÇÃO

OBRA: PAVIMENTAÇÃO URBANA :: AV. N. S. APARECIDA

PROPRIETÁRIO:
PREFEITURA MUNICIPAL DE FAZENDA RIO GRANDE
CNPJ: 95.422.986/0001-02

ASSINATURA:

AUTOR DO PROJETO:
ADAILTON ROGÉRIO DE OLIVEIRA
CREA PR 68.917/D

ENGENHEIRO CIVIL
ART nº:

ASSINATURA:

PRANCHA:
PROJETO OBRAS COMPLEMENTARES
PLANTA E DETALHES

SEQUENCIA:

02/02


ARQUIVO:
Av. Nsra. Aparecida - Obras Complementares R04.dwg

DESENHO:
J.B.F.

DATA:
JUNHO/2015

ESCALA:
1:250

REVISÃO:
04

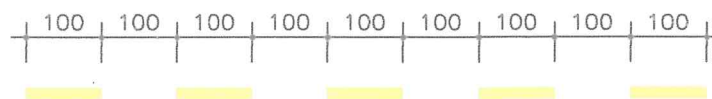


COR : AMARELA - e=15cm



FAIXA TRACEJADA AMARELA

ESCALA 1:100

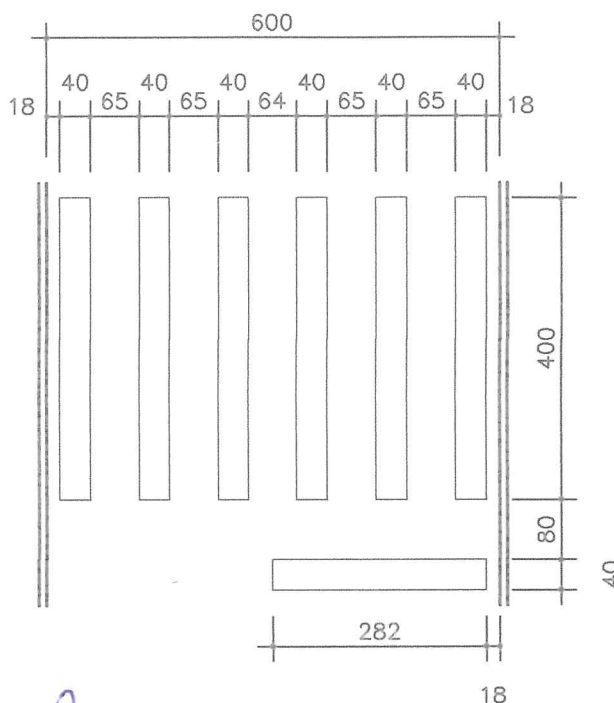

PREFEITURA MUNICIPAL DE FAZENDA RIO GRANDE
Secretaria Municipal de Urbanismo

APROVADO

ESCALA 1:100

Processo n.º

Data

Gerry José dos Santos
Secretário Municipal de Urbanismo
DECRETO 3247/2012

FAIXA TRAVESSIA PEDESTRES

Tércio Albuquerque Jr.
DIRETOR MUNICIPAL DE TRÂNSITO
DECRETO Nº 3757/14

ADA ENGENHARIA E CONSTRUÇÃO LTDA



OBRA: PAVIMENTAÇÃO URBANA :: RUA SANTA REGINA

PROPRIETÁRIO:
PREFEITURA MUNICIPAL DE FAZENDA RIO GRANDE
CNPJ: 95.422.986/0001-02

ASSINATURA:

AUTOR DO PROJETO:
ADAILTON ROGÉRIO DE OLIVEIRA
ENGENHEIRO CIVIL - CREA PR 68.917/D ART n.º:

ASSINATURA:

PRANCHA:
PROJETO SINALIZAÇÃO
PLANTA E DETALHES

SEQUENCIA:

01/01

ARQUIVO:
Rua Santa Regina - Sinalização R01.dwg

DESENHO:
K.K.

DATA:
JUNHO/2015

ESCALA:
1:500

REVISÃO:
01



PREFEITURA MUNICIPAL DE FAZENDA RIO GRANDE
Secretaria Municipal de Urbanismo

APROVADO

Processo n.º

Data


Gerry José dos Santos
Secretário Municipal de Urbanismo
DECRETO 3247/2012

QUADRO QUANTITATIVO

ADA	671,28 m2
ZADA	847,63 m2
UA	110,33 m
EM CONCRETO	4,56 m3
	6,00 m

ADA ENGENHARIA E CONSTRUÇÃO LTDA

PREFEITURA MUNICIPAL
FAZENDA
RIO GRANDE

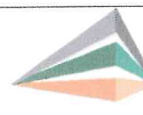 **ADA**
ENGENHARIA
CONSTRUÇÃO

OBRA:

PAVIMENTAÇÃO URBANA :: RUA SANTA REGINA

PROPRIETÁRIO:

PREFEITURA MUNICIPAL DE FAZENDA RIO GRANDE
CNPJ: 95.422.986/0001-02

ASSINATURA:

AUTOR DO PROJETO:

ADAILTON ROGÉRIO DE OLIVEIRA
ENGENHEIRO CIVIL - CREA PR 68.917/D

ASSINATURA:

ART nº:

PRANCHA:

PROJETO GEOMETRICO
PLANTA E PERFIL LONGITUDINAL

SEQUENCIA:

01/01

ARQUIVO:

Rua Santa Regina - Geométrico R01.dwg

DESENHO:

K.K.

DATA:

JUNHO|2015

ESCALA:

1:500

REVISÃO:

02

SEÇÃO TÍPICA DA VALA

ESCALA 1/25

120



PREFEITURA MUNICIPAL DE FAZENDA RIO GRANDE
Secretaria Municipal de Urbanismo

APROVADO

Processo n.º

Data

Gerry José dos Santos
Secretário Municipal de Urbanismo
DECRETO 3247/2012

QUADRO QUANTITATIVO

ESCAVAÇÃO MEC. DE VALAS			159,41 m3
REATERRO APILOADO MECANICAMENTE			85,44 m3
REATERRO COM SAIBRO			24,87 m3
DEMOLIÇÃO DE CAIXA DE CAPTAÇÃO EM ALVENARIA			0,76 m3
BSTC Ø40 S	07		
BSTC Ø40 A	28	CAIXA LIG. 40	01
BSTC Ø60 S	—	CAIXA LIG. 60	—
BSTC Ø60 A	—	CAIXA LIG. 80	02
BSTC Ø80 CA-1	69	CAIXA LIG. 150	—
BSTC Ø80 CA-2	—	CAIXA LIG. 120	—
POÇO DE VISIT. 40	—	ALA BSTC Ø80	01
POÇO DE VISIT. 60	—	ALA BSTC Ø60	—
POÇO DE VISIT. 80	—	CAIXA CAPTAÇÃO	06
CONCRETO CICLÓPICO Fck=15 MPa			21,25 m3
FORMAS DE MADEIRA COMUM			48,30 m2

ADA ENGENHARIA E CONSTRUÇÃO LTDA

PREFEITURA MUNICIPAL
FAZENDA
RIO GRANDE

ADA
ENGENHARIA
CONSTRUÇÃO

OBRA:

PAVIMENTAÇÃO URBANA :: RUA SANTA REGINA

PROPRIETÁRIO:

PREFEITURA MUNICIPAL DE FAZENDA RIO GRANDE
CNPJ: 95.422.986/0001-02

ASSINATURA:

AUTOR DO PROJETO:

ADAILTON ROGÉRIO DE OLIVEIRA
ENGENHEIRO CIVIL - CREA PR 68.917/D

ASSINATURA:

ART nº:

PRANCHA:

PROJETO DE DRENAGEM
PLANTA E PERFIL LONGITUDINAL

SEQUENCIA:

01/01

ARQUIVO:

Rua Santa Regina - Drenagem R04.dwg

DESENHO:

K.K.

DATA:

JUNHO/2015

ESCALA:

1:500

REVISÃO:

04



m³

- V = 200,01 m³

PREFEITURA MUNICIPAL DE FAZENDA RIO GRANDE
Secretaria Municipal de Urbanismo

APROVADO

Processo n.º _____ Data _____

Gerry José dos Santos
Secretário Municipal de Urbanismo
DECRETO 3247/2012

ADA ENGENHARIA E CONSTRUÇÃO LTDA

PREFEITURA MUNICIPAL
FAZENDA
RIO GRANDE

 **ADA**
ENGENHARIA
CONSTRUÇÃO

OBRA: **PAVIMENTAÇÃO URBANA - RUA SANTA REGINA**

PROPRIETÁRIO:
PREFEITURA MUNICIPAL DE FAZENDA RIO GRANDE
CNPJ: 95.422.986/0001-02

ASSINATURA: 

AUTOR DO PROJETO:
ADAILTON ROGÉRIO DE OLIVEIRA ENGENHEIRO CIVIL
CREA PR 68.917/D ART n.º:

ASSINATURA: 

PRANCHA: **PROJETO DE TERRAPLENAGEM**
PLANTA E SEÇÕES TRANSVERSAIS

SEQUENCIA:

01/01


ARQUIVO:
Rua Santa Regina - Terraplanagem R03.dwg

DESENHO:
K.K.

DATA:
JUNHO | 2015

ESCALA:
INDICADA

REVISÃO:
03

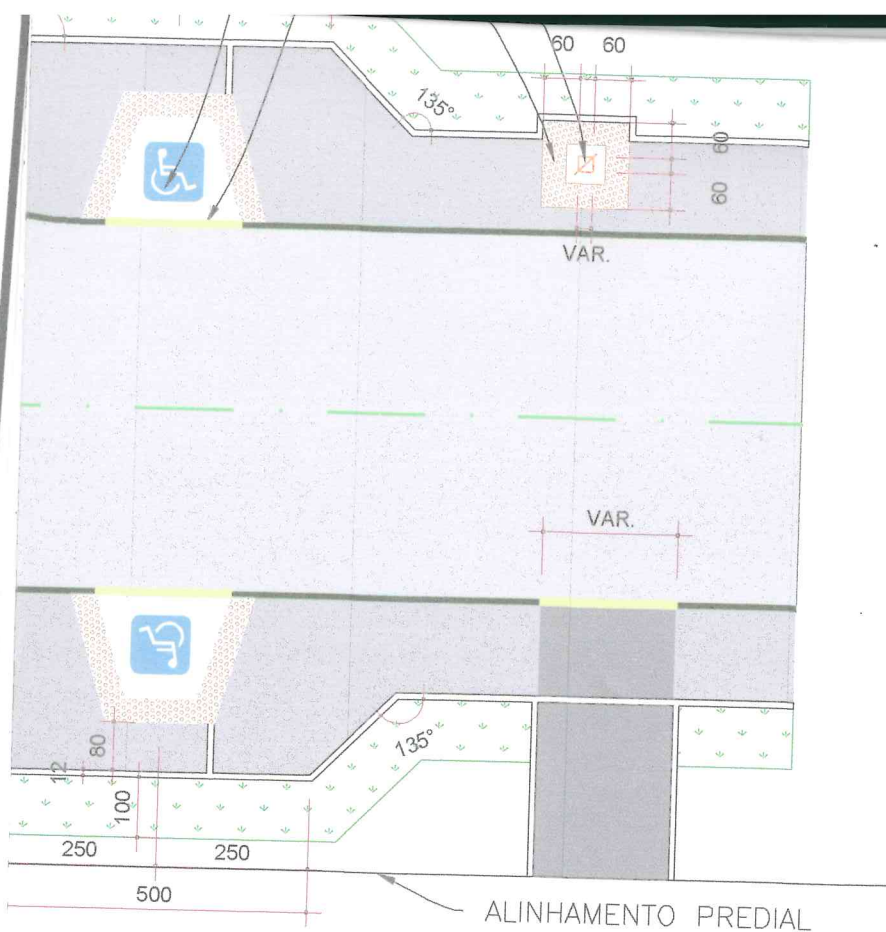

HAVERÁ PAVIMENTO ENTRE O PASSEIO E
A TESTADA DOS IMÓVEIS

ESPAÇO ÓRGÃOS PÚBLICOS

PREFEITURA MUNICIPAL DE FAZENDA RIO GRANDE
Secretaria Municipal de Urbanismo

APROVADO

Processo n.º

Data

Gerry José dos Santos
Secretário Municipal de Urbanismo
DECRETO 3247/2012

ADA ENGENHARIA E CONSTRUÇÃO LTDA

PREFEITURA MUNICIPAL
**FAZENDA
RIO GRANDE**

ADA
ENGENHARIA
CONSTRUÇÃO

OBRA:

PAVIMENTAÇÃO URBANA :: RUA SANTA REGINA

PROPRIETÁRIO:

PREFEITURA MUNICIPAL DE FAZENDA RIO GRANDE
CNPJ: 95.422.986/0001-02

ASSINATURA:

AUTOR DO PROJETO:

ADAILTON ROGÉRIO DE OLIVEIRA
CREA PR 68.917/D

ENGENHEIRO CIVIL
ART nº:

ASSINATURA:

PRANCHA:

**PROJETO OBRAS COMPLEMENTARES
PLANTA E DETALHES**

SEQUENCIA:

01/01

ARQUIVO:

Rua Santa Regina - Obras Complementares R02.dwg

DESENHO:

k.k.

DATA:

JUNHO/2015

ESCALA:

1:250

REVISÃO:

02